

DP

N° dossier
26042

02/09/2026
Auteur du projet
JTH
Numéro de l'autorisation
PC000000

Construction
d'une centrale
photovoltaïque
21 Route de Langeac Siaugues-Saint Romain
43300 SIAUGUES SAINTE MARIE

N° de plan
DP02a
Plan de
Situation

Echelle
1 : 2500
Indice
0
Modification
1ère diffusion

MAÎTRISE D'OUVRAGE
AALBERTS
21 Route de Langeac Siaugues-Saint
Romain
43300 SIAUGUES SAINTE MARIE




ARCHITECTE
Atelier Chemin Neuf
10 Boulevard Yves Farge
69007 LYON
04 72 766 766
bonjour@ateliercheminneuf.fr

ACN
ARCHITECTURE



Ce document est la propriété exclusive de la
société Atelier Chemin Neuf et ne peut être
reproduit et/ou diffusé sans son autorisation.
Ce document est uniquement destiné à la
demande des autorisations d'urbanisme et ne
peut être en aucun cas utilisé pour la
réalisation de la construction.

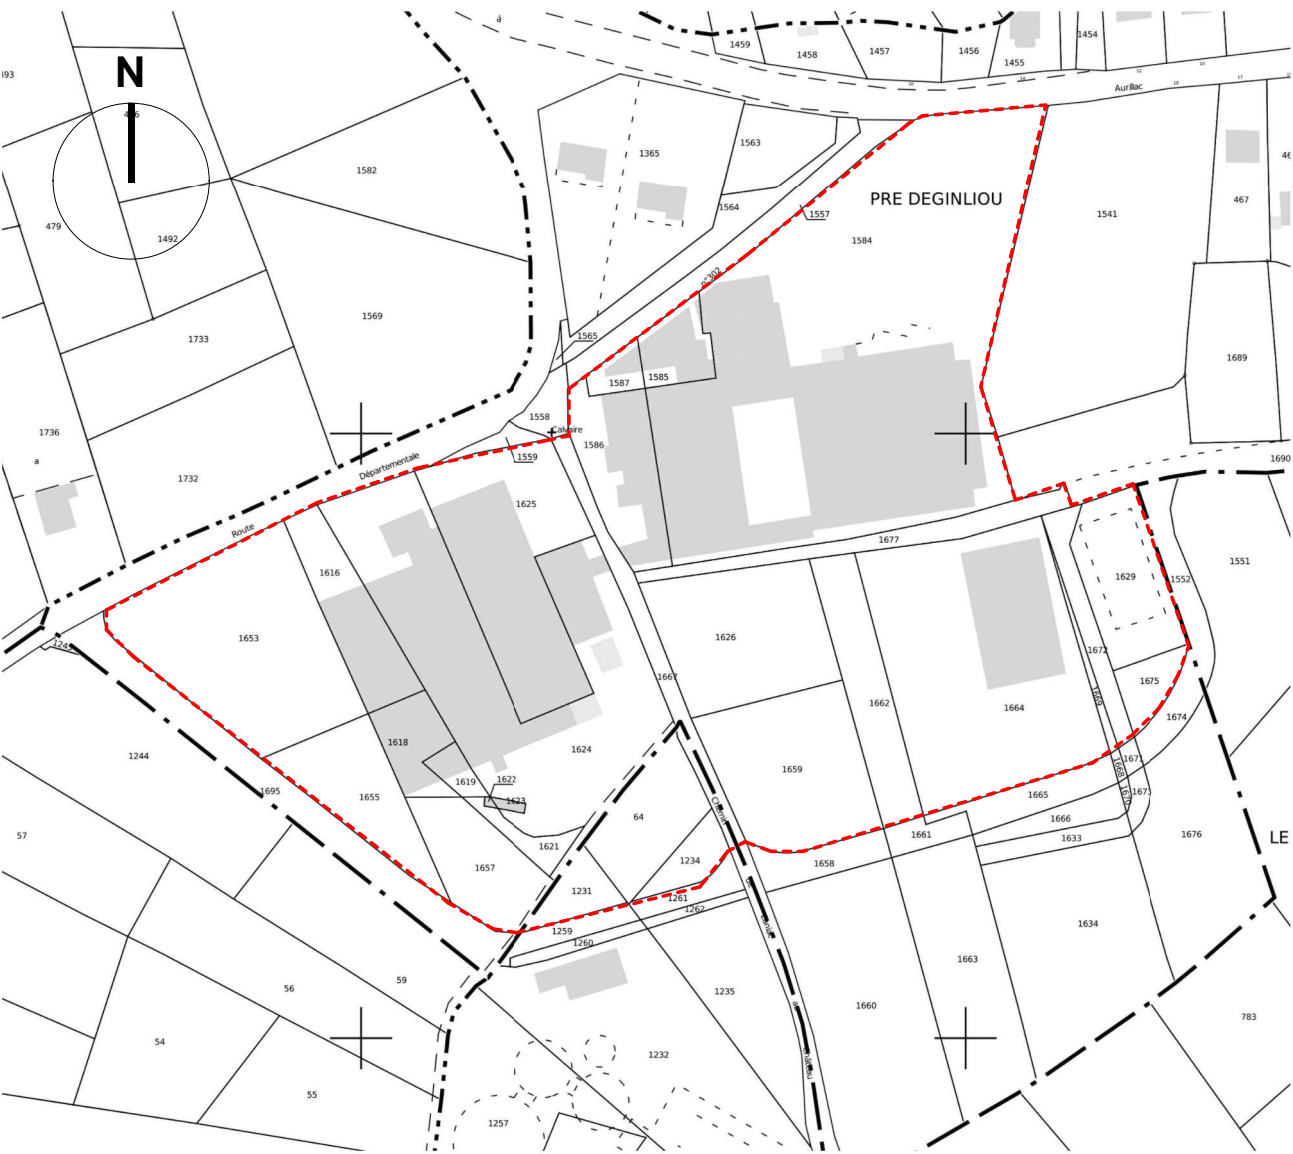

Plan de situation 1/2500

DP

N° dossier
26042

02/09/2026
Auteur du projet
JTH
Numéro de l'autorisation
PC000000

**Construction
d'une centrale
photovoltaïque**
21 Route de Langeac Siaugues-Saint Romain
43300 SIAUGUES SAINTE MARIE

N° de plan
DP02b
Plan de Masse

Echelle
1 : 1500
Indice
0
Modification
1ère diffusion

**MAÎTRISE D'OUVRAGE
AALBERTS**
21 Route de Langeac Siaugues-Saint
Romain
43300 SIAUGUES SAINTE MARIE




ARCHITECTE
Atelier Chemin Neuf
10 Boulevard Yves Farge
69007 LYON
04 72 766 766
bonjour@ateliercheminneuf.fr

ACN
ARCHITECTURE



Ce document est la propriété exclusive de la
société Atelier Chemin Neuf et ne peut être
reproduit et/ou diffusé sans son autorisation.
Ce document est uniquement destiné à la
demande des autorisations d'urbanisme et ne
peut être en aucun cas utilisé pour la
réalisation de la construction.

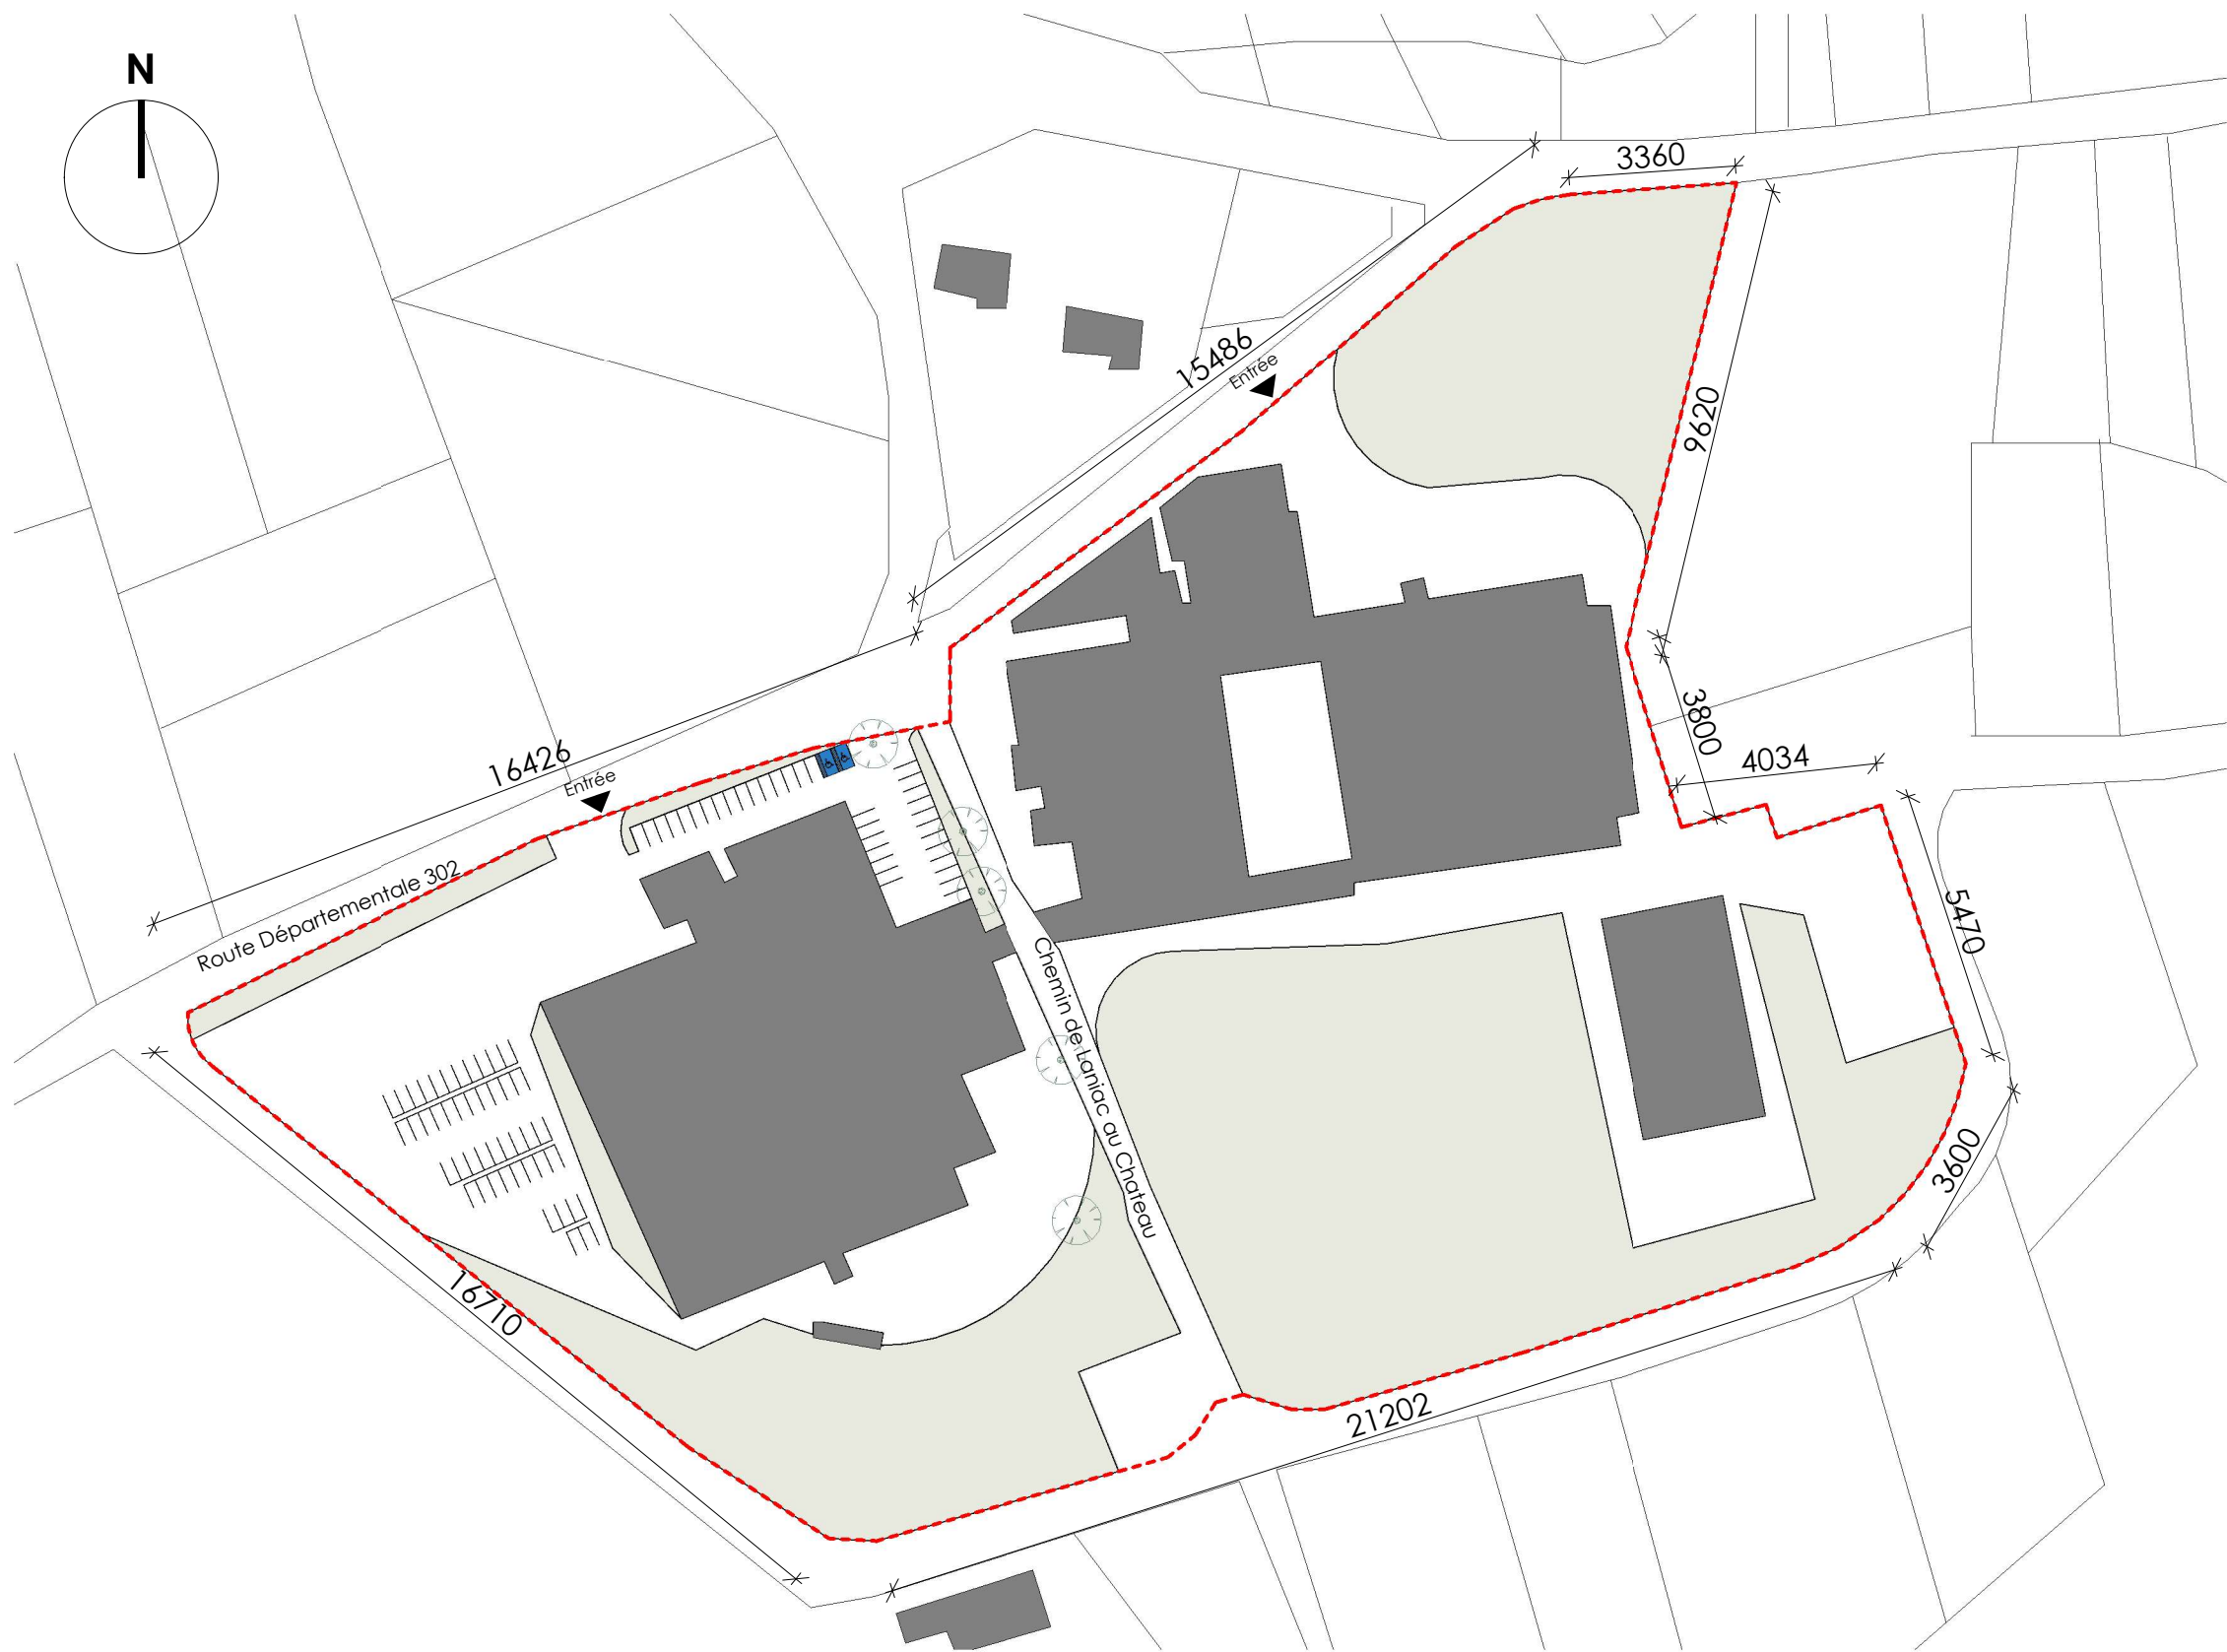

DP

N° dossier
26042

02/09/2026
Auteur du projet
JTH
Numéro de l'autorisation
PC000000

Construction
d'une centrale
photovoltaïque
21 Route de Langeac Siaugues-Saint Romain
43300 SIAUGUES SAINTE MARIE

N° de plan
DP02c
Plan de Masse
projet

Echelle
1 : 1500
Indice
0
Modification
1ère diffusion


MAÎTRISE D'OUVRAGE
AALBERTS
21 Route de Langeac Siaugues-Saint
Romain
43300 SIAUGUES SAINTE MARIE



ARCHITECTE
Atelier Chemin Neuf
10 Boulevard Yves Farge
69007 LYON
04 72 766 766
bonjour@ateliercheminneuf.fr

ACN
ARCHITECTURE


Ce document est la propriété exclusive de la
société Atelier Chemin Neuf et ne peut être
reproduit et/ou diffusé sans son autorisation.
Ce document est uniquement destiné à la
demande des autorisations d'urbanisme et ne
peut être en aucun cas utilisé pour la
réalisation de la construction.

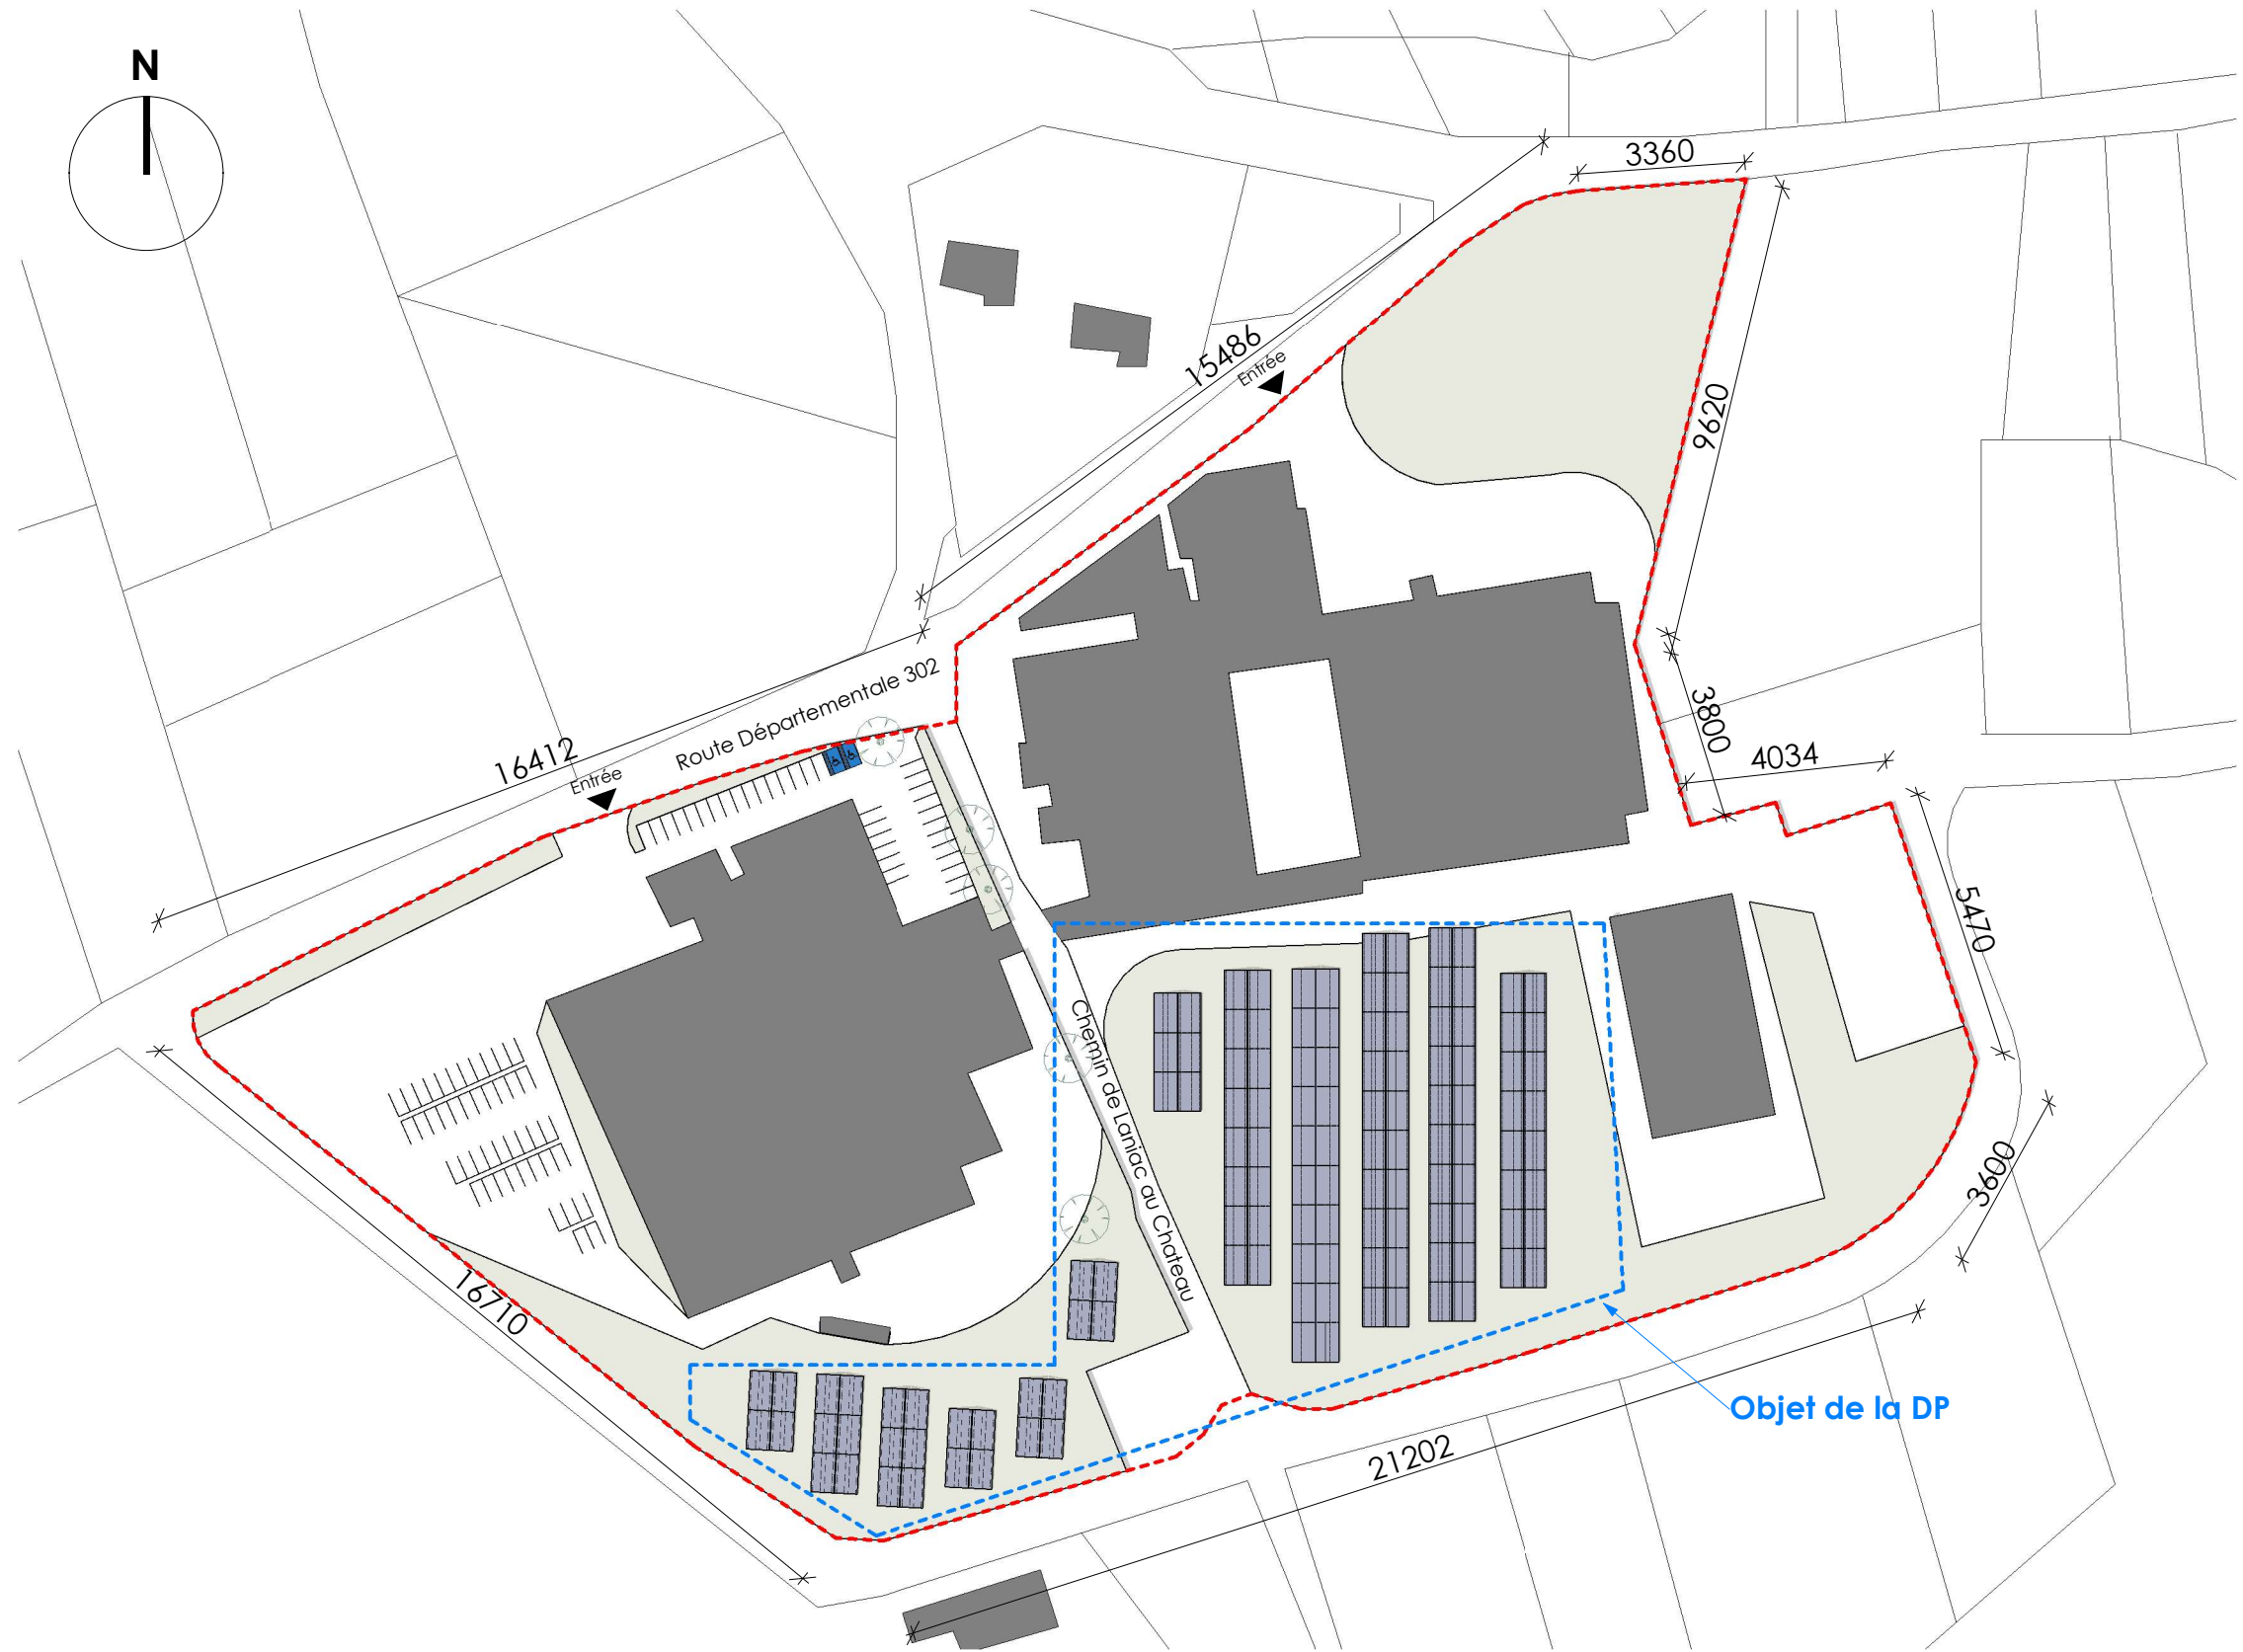



DP

N° dossier
26042

02/09/2026

Auteur du projet
JTH

Numéro de l'autorisation
PC000000

**Construction
d'une centrale
photovoltaïque**

21 Route de Langeac Siaugues-Saint Romain
43300 SIAUGUES SAINTE MARIE

N° de plan
DP02d

**Plan de Masse
projet**

Echelle
1 : 750

Indice
0

Modification
1ère diffusion

**MAÎTRISE D'OUVRAGE
AALBERTS**

21 Route de Langeac Siaugues-Saint
Romain
43300 SIAUGUES SAINTE MARIE

ARCHITECTE

Atelier Chemin Neuf
10 Boulevard Yves Farge
69007 LYON
04 72 766 766
bonjour@ateliercheminneuf.fr

ACN
ARCHITECTURE

Ce document est la propriété exclusive de la
société Atelier Chemin Neuf et ne peut être
reproduit et/ou diffusé sans son autorisation.
Ce document est uniquement destiné à la
demande des autorisations d'urbanisme et ne
peut être en aucun cas utilisé pour la
réalisation de la construction.

DP


N° dossier
26042

02/09/2026
Auteur du projet
JTH
Numéro de l'autorisation
PC000000

Construction
d'une centrale
photovoltaïque
21 Route de Langeac Siaugues-Saint Romain
43300 SIAUGUES SAINTE MARIE

N° de plan
DP03
Plan de Coupe

Echelle
1 : 100
Indice
0
Modification
1ère diffusion

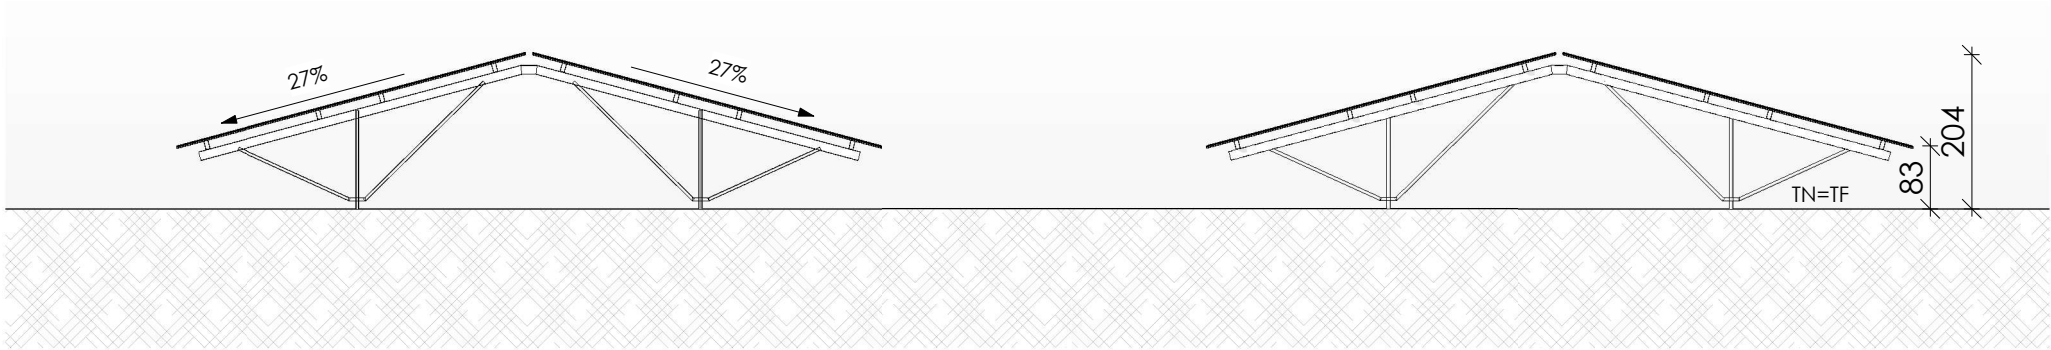

MAÎTRISE D'OUVRAGE
AALBERTS
21 Route de Langeac Siaugues-Saint Romain
43300 SIAUGUES SAINTE MARIE

ARCHITECTE
Atelier Chemin Neuf
10 Boulevard Yves Farge
69007 LYON
04 72 766 766
bonjour@ateliercheminneuf.fr

ACN
ARCHITECTURE

Ce document est la propriété exclusive de la société Atelier Chemin Neuf et ne peut être reproduit et/ou diffusé sans son autorisation.
Ce document est uniquement destiné à la demande des autorisations d'urbanisme et ne peut être en aucun cas utilisé pour la réalisation de la construction.

DP

N° dossier
26042

02/09/2026
Auteur du projet
JTH
Numéro de l'autorisation
PC000000

Construction
d'une centrale
photovoltaïque
21 Route de Langeac Siaugues-Saint Romain
43300 SIAUGUES SAINTE MARIE

N° de plan
DP04
Façade

Echelle
1 : 150
Indice
0
Modification
1ère diffusion

MAÎTRISE D'OUVRAGE
AALBERTS
21 Route de Langeac Siaugues-Saint Romain
43300 SIAUGUES SAINTE MARIE




ARCHITECTE
Atelier Chemin Neuf
10 Boulevard Yves Farge
69007 LYON
04 72 766 766
bonjour@ateliercheminneuf.fr


ACN
ARCHITECTURE




Ce document est la propriété exclusive de la société Atelier Chemin Neuf et ne peut être reproduit et/ou diffusé sans son autorisation.
Ce document est uniquement destiné à la demande des autorisations d'urbanisme et ne peut être en aucun cas utilisé pour la réalisation de la construction.

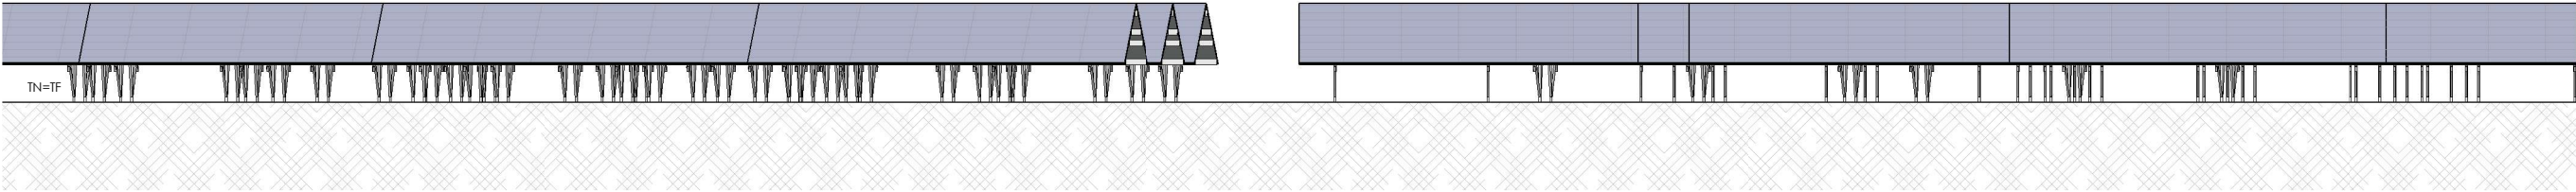


Façade EST Projet
Ech : 1 : 150

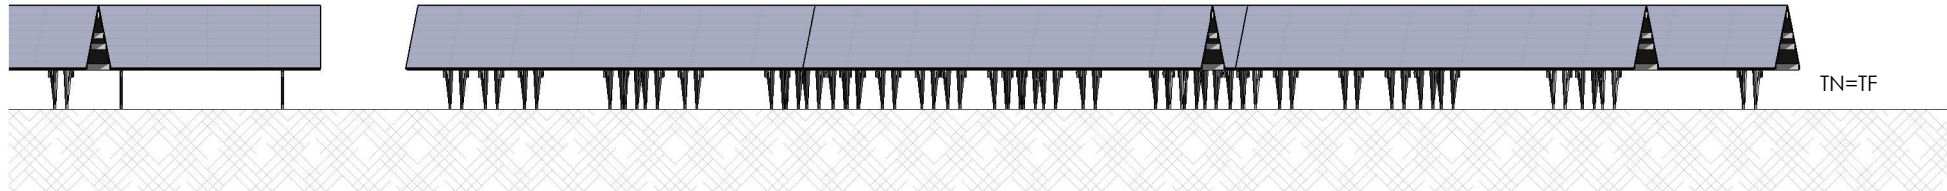

Façade OUEST Projet
Ech : 1 : 150

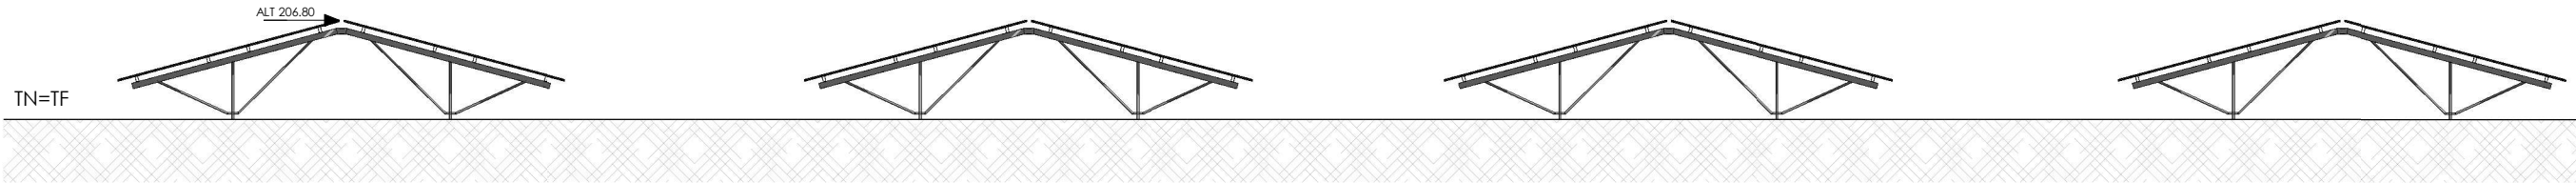

Façade NORD Projet
Ech : 1 : 150

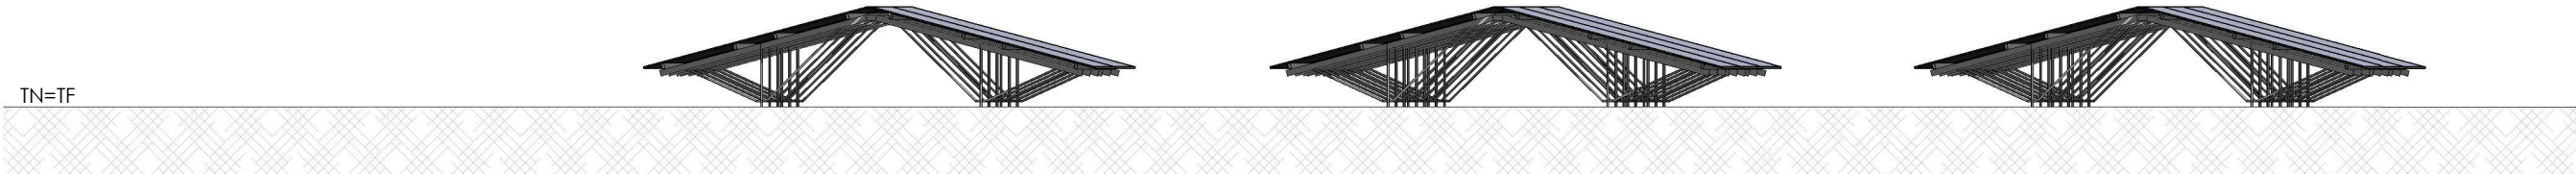

Façade SUD Projet
Ech : 1 : 150