


Maître d'Ouvrage : 

Maître d'Oeuvre : Rives & Eaux du Sud-Ouest - Direction de l'Ingenierie

Département : Lot et Garonne (47)
Commune : Lauzun

ETUDE POUR LE REMPLISSAGE HIVERNAL
DU LAC DES GRAOUSSETTES

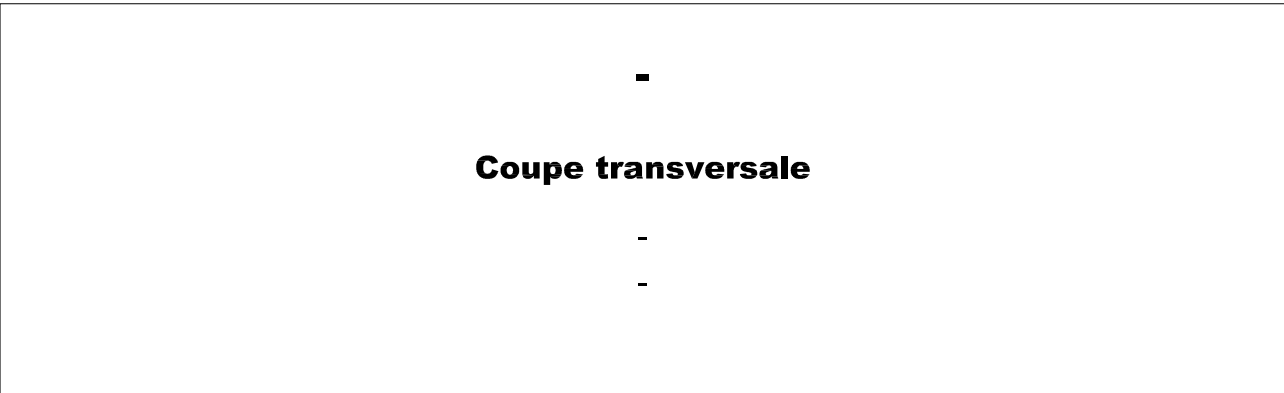

Indice	Date	Modifications	Statut
0		Première diffusion	

Validation :Serano Sébastien

Echelle : 1/50

Format : 1050x297

Dessin : Richard Pierre

Folio : 1

Numéro : FH632- -002-0-Coupe transversale
Dossier-Phase-Numéro-Indice-Etat-Description

Nom fichier : FH632_Plan masse_Coupe transversale

