

Légende :


PC6



PC7



PC8

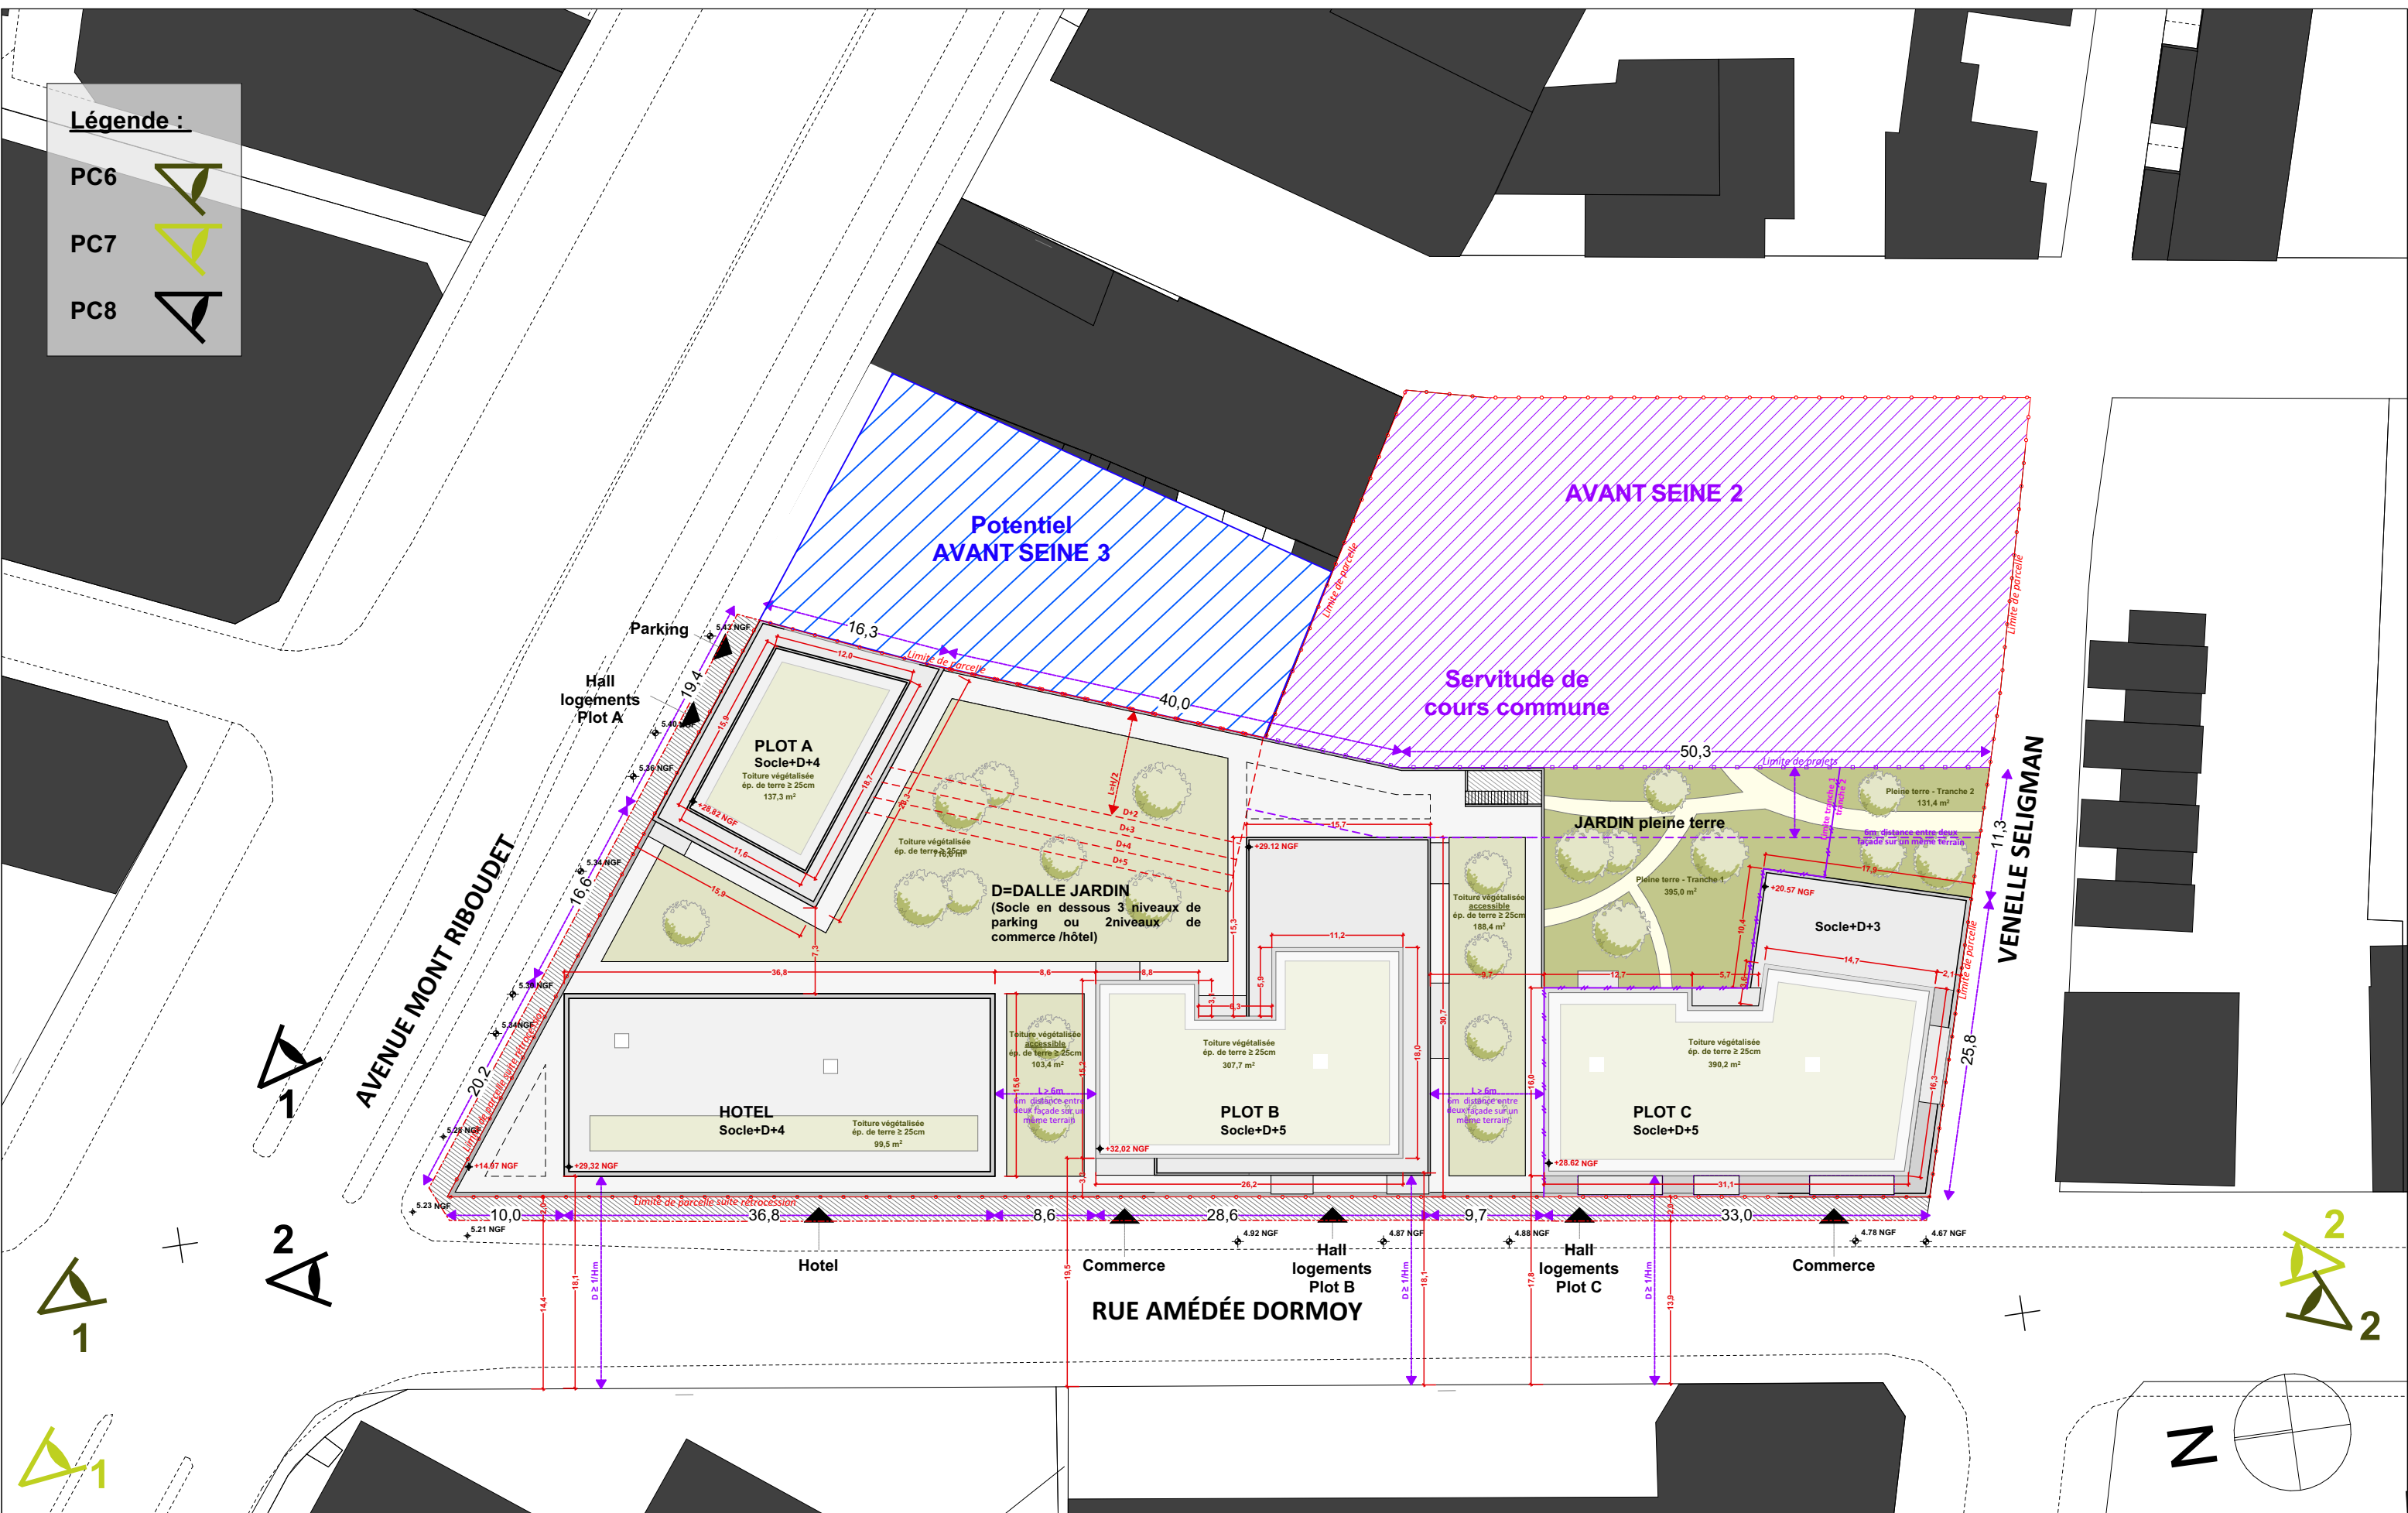

CLIENT

MAITRE D'OUVRAGE :
#Société du Client
#Adresse du Client 1
#Code postal du Client#Ville du Client

cba

architectes

9 rue de Le Nostre - CS 70502
76005 ROUEN CEDEX
02.32.10.44.44
agence@cbaarchitectes.fr
Contact : Coline JOIMEL
coline.joimel@cbaarchitectes.fr

25-2470_AVANT SEINE 1

Construction d'un ensemble immobilier
Hôtel - Logements - Commerces

25-2470

PHASE:
Permis de construire
PC2 - PLAN DE MASSE

Date :
2026-04-28

N°:
PC2

Echelle :
1:500

Indice :
####

Fichier: BIMcloud: CBS-APP-03 - BIMcloud Basic pour Archicad 29/25-2470_AVANT SEINE 1