


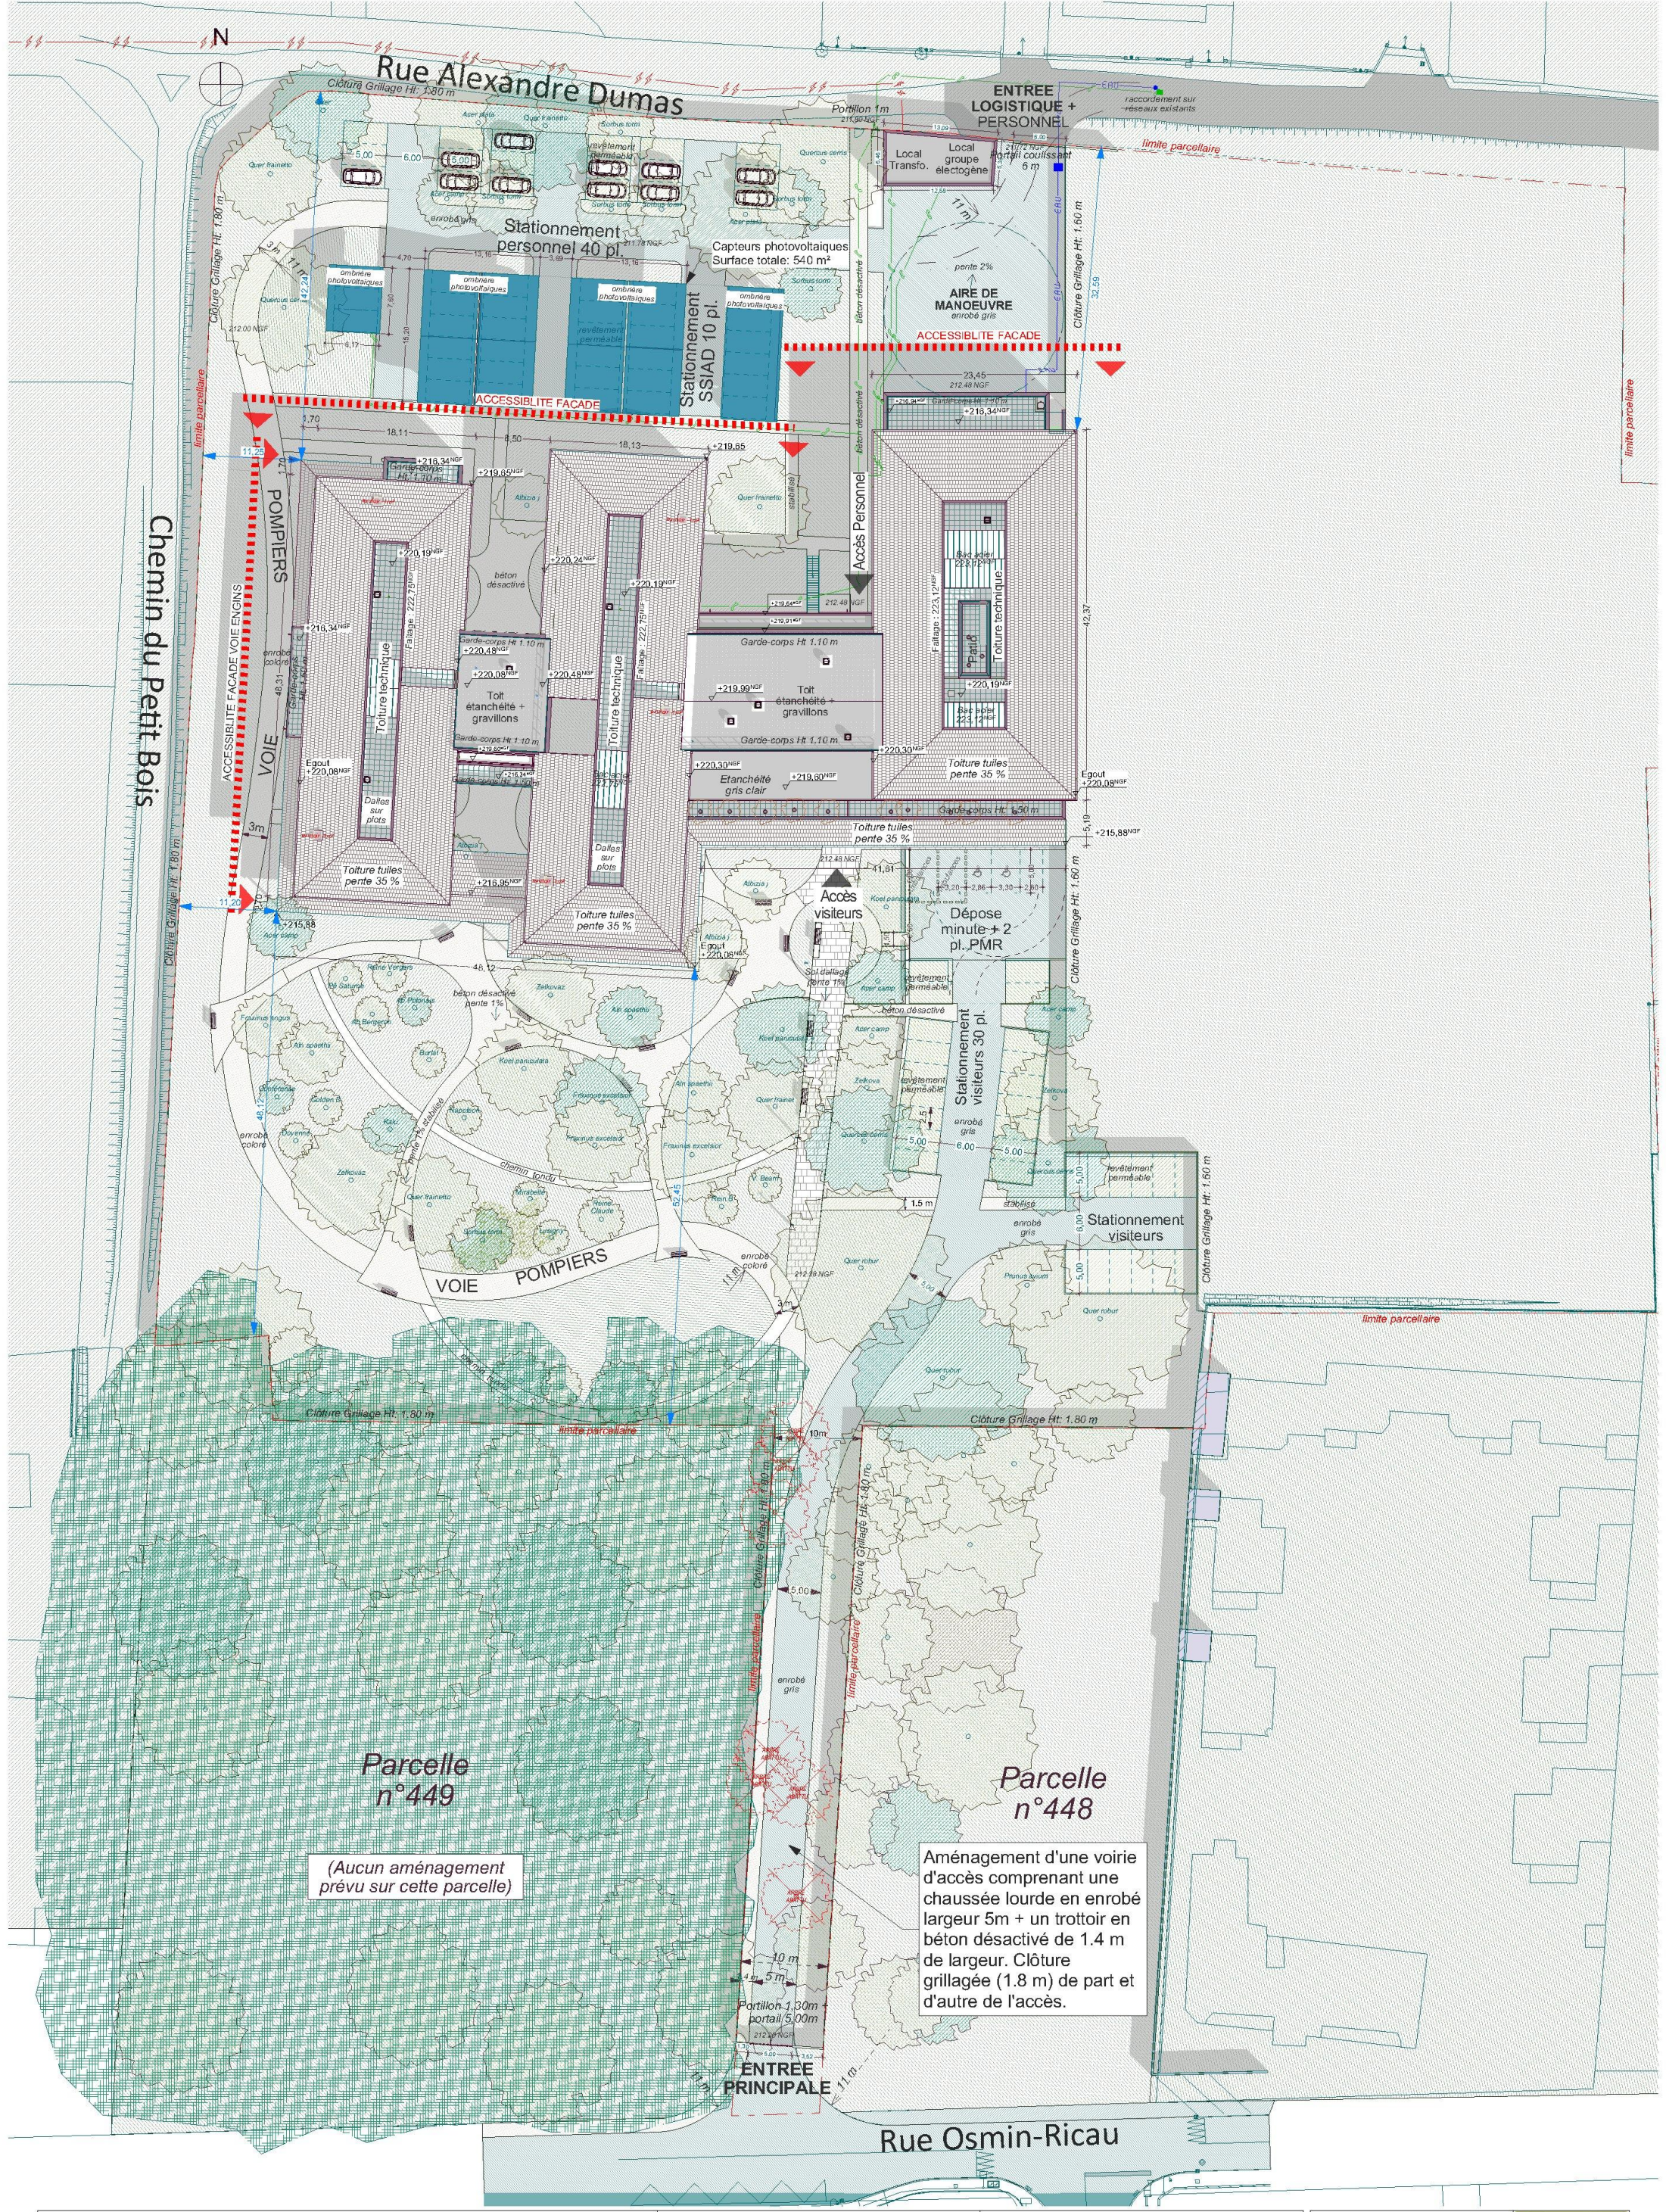

Ouvrage : Construction de l'EHPAD de Vic-en-Bigorre		Maître d'ouvrage: Centre Hospitalier de Tarbes-Lourdes			Architecte : Architecture Environnement		
N° de plan: 04.4	PLAN DE MASSE ANNOTE	Echelle : 1:654,56	Format : A3	N° de projet : 09_2025	Dessinateur : RM	Tél : 0467340427	Email : archi.environnement@gmail.com
							Date : 15/09/2026
					PRO		