
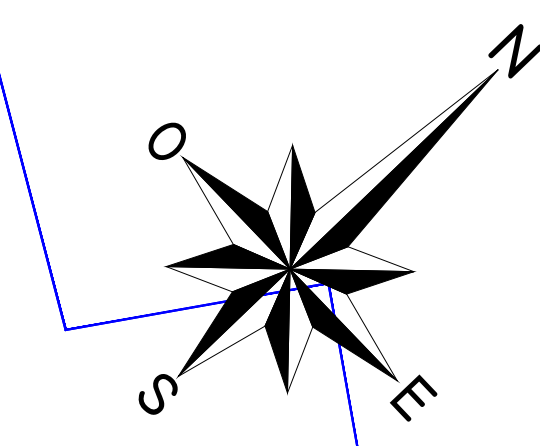
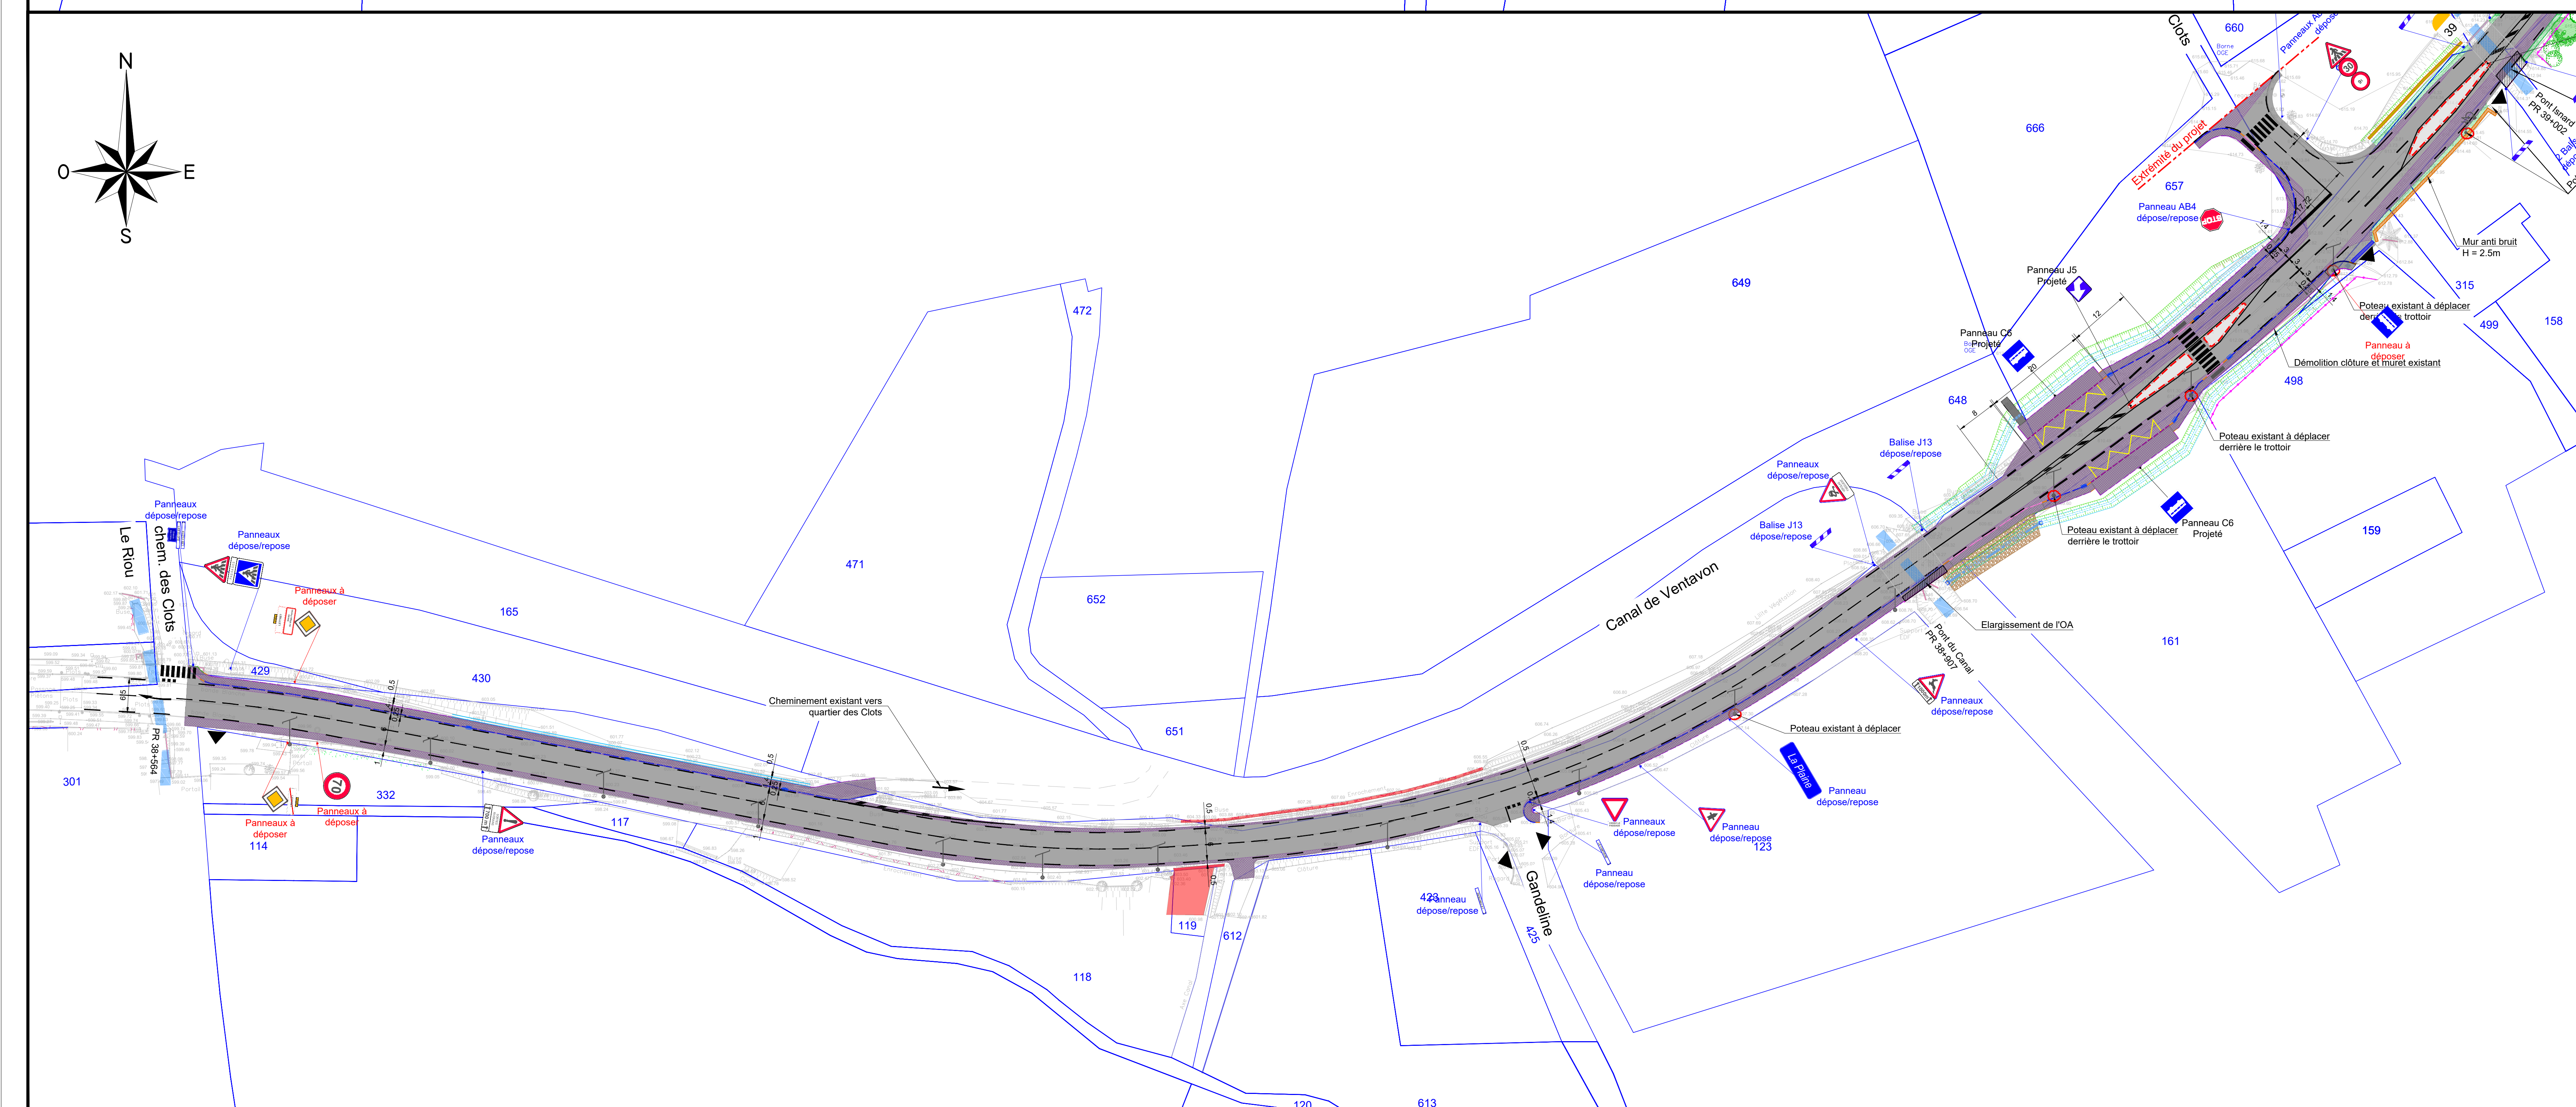


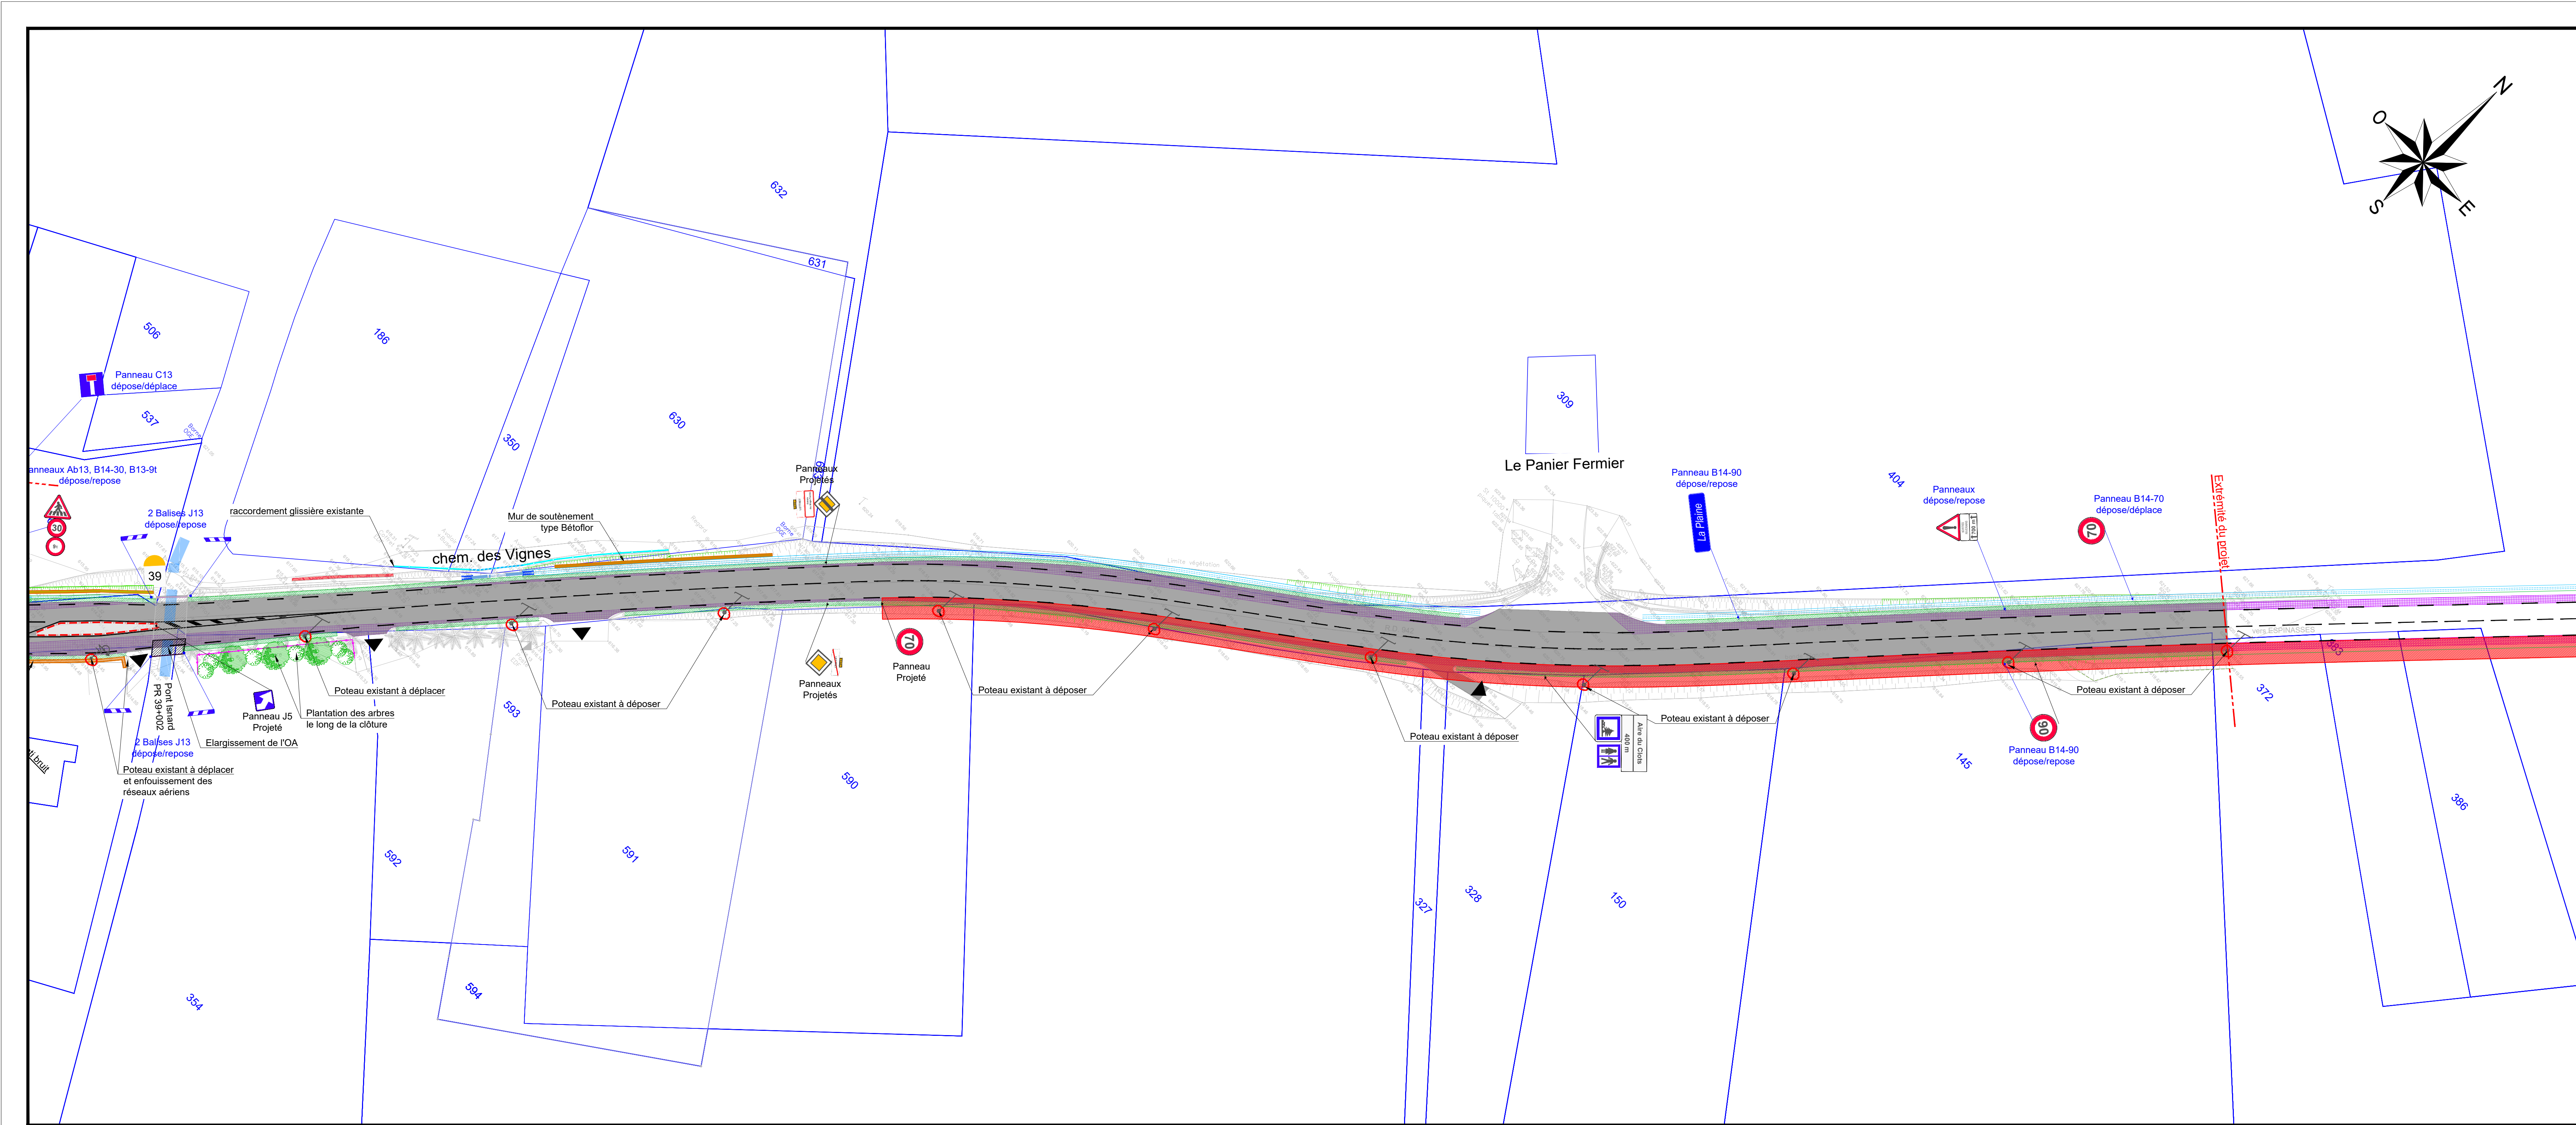

Révélements

- Châssise - Errebo BB50 Q/10
- Trottoir - BB Q/10
- Îlot
- Érèdre Châssière
- Barrière élargissante
- Fossé
- Mur de soutènement type Bétabor
- Mur anti-bruit
- Élargissement chaussée
- Zone de sécurité

Bordures

- Bordure T2 haute
- Bordure T2 basse
- Bordure T2 Blaise
- Bordure P2
- Bordure P2 Blaise
- Bordure P3
- Bordure Quai BUS
- Bordure I2
- Glissière simple
- Glissière amovible
- Glissière existante
- Bande podotactile



DEPARTEMENT DES HAUTES-ALPES

RD942 - VALLÉE DE L'AVANCE

AVP

B.LET

Plan des aménagements LETTRET

[illegible]

Echelle : 1/500



VMA250007	B.LET	AVP	AME	LET	0221	B	01
Affaire	Aménagement	Phase	D. Technique	Localisation	Numerotation	Indice	Version

cinquante-huitième session, 2007, 2008, 2009,