


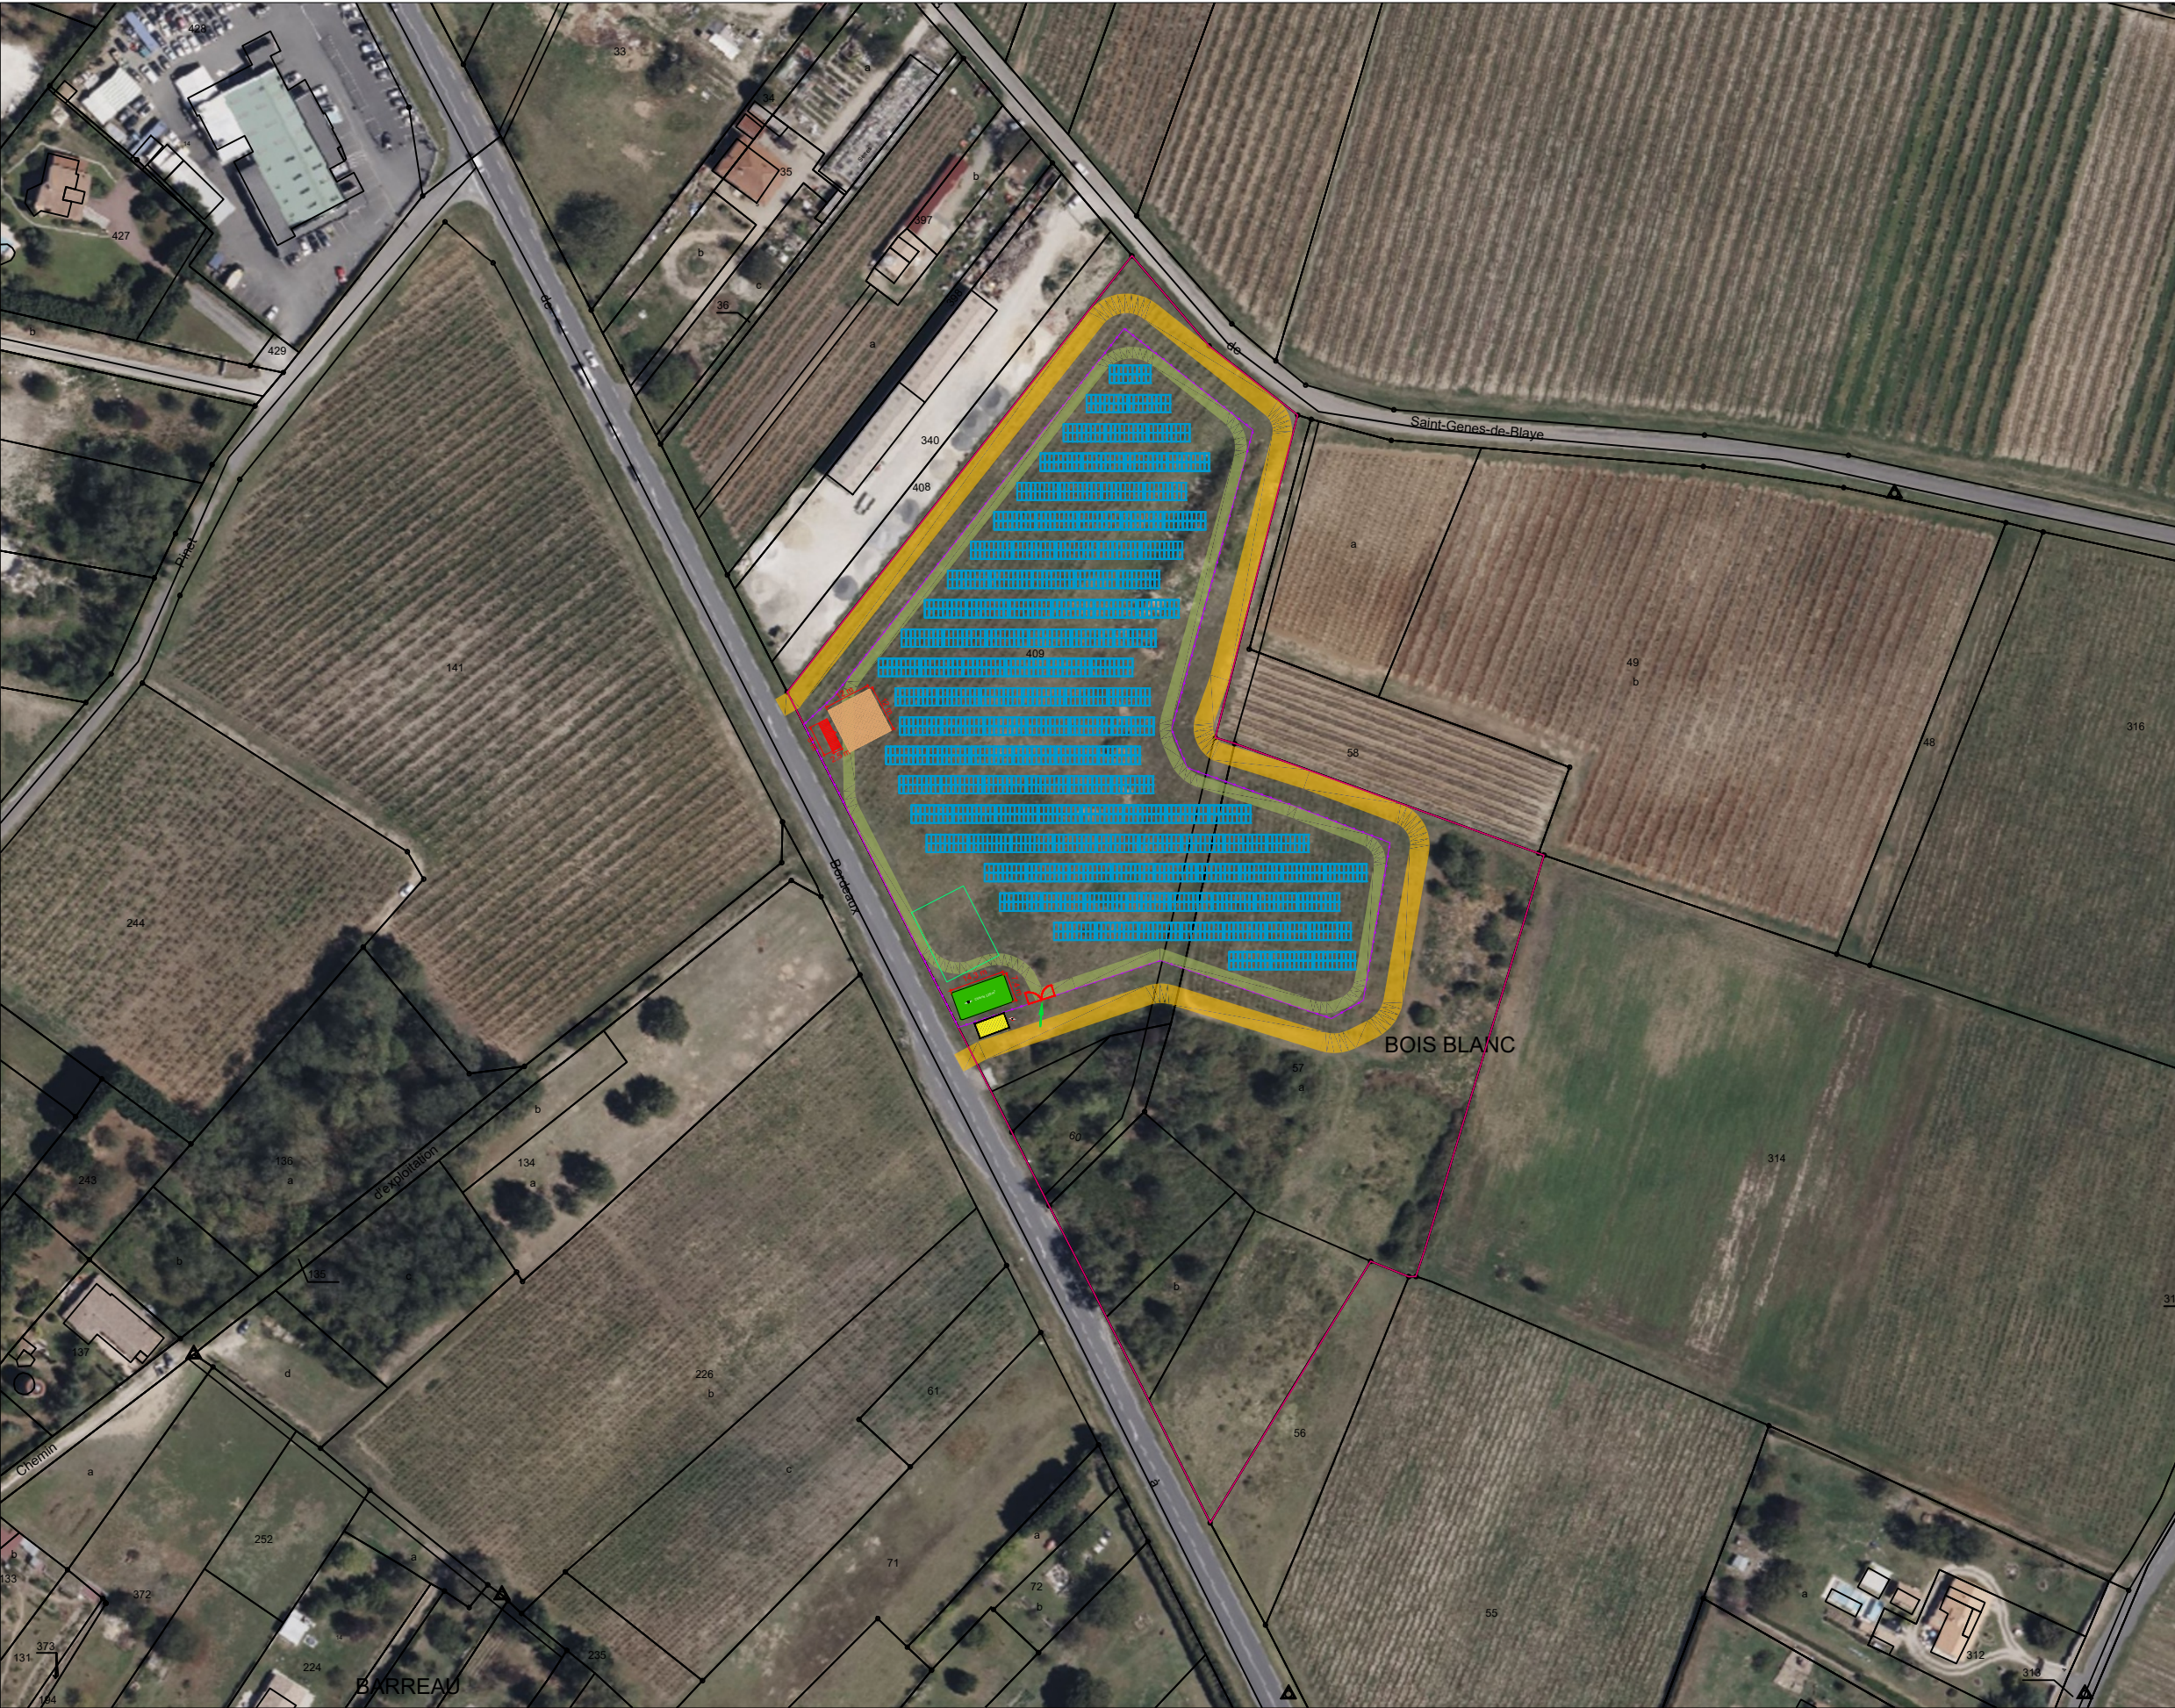

LEGENDE

Projet

Unité foncière

Clôture (hauteur 2m)

Poste de livraison/transformation

Panneaux photovoltaïques

Citerne incendiee 120 m3

Aire d'aspiration

Poteau d'aspiration

Zone de grutage

Portail de largeur de 7m

Entrée du site

Base vie / Zone de stockage

Accès

Piste interne enherbée

Piste externe

Foncier

Limites cadastrales

N

Centrale photovoltaïque:
BOIS BLANC

PV Classique

Département: GIRONDE

Commune: Saint-Laurent-d'Arce

Nom du dessin: Plan de masse – Cas par Cas

Auteur: APA

Date: 07/08/2026

Echelle: 1:1700

Format: A3

Version: 01

Coords: CC45

melvan

Melvan
Agence de Bordeaux
71 Rue Carnet Vernet
33800 Bordeaux