


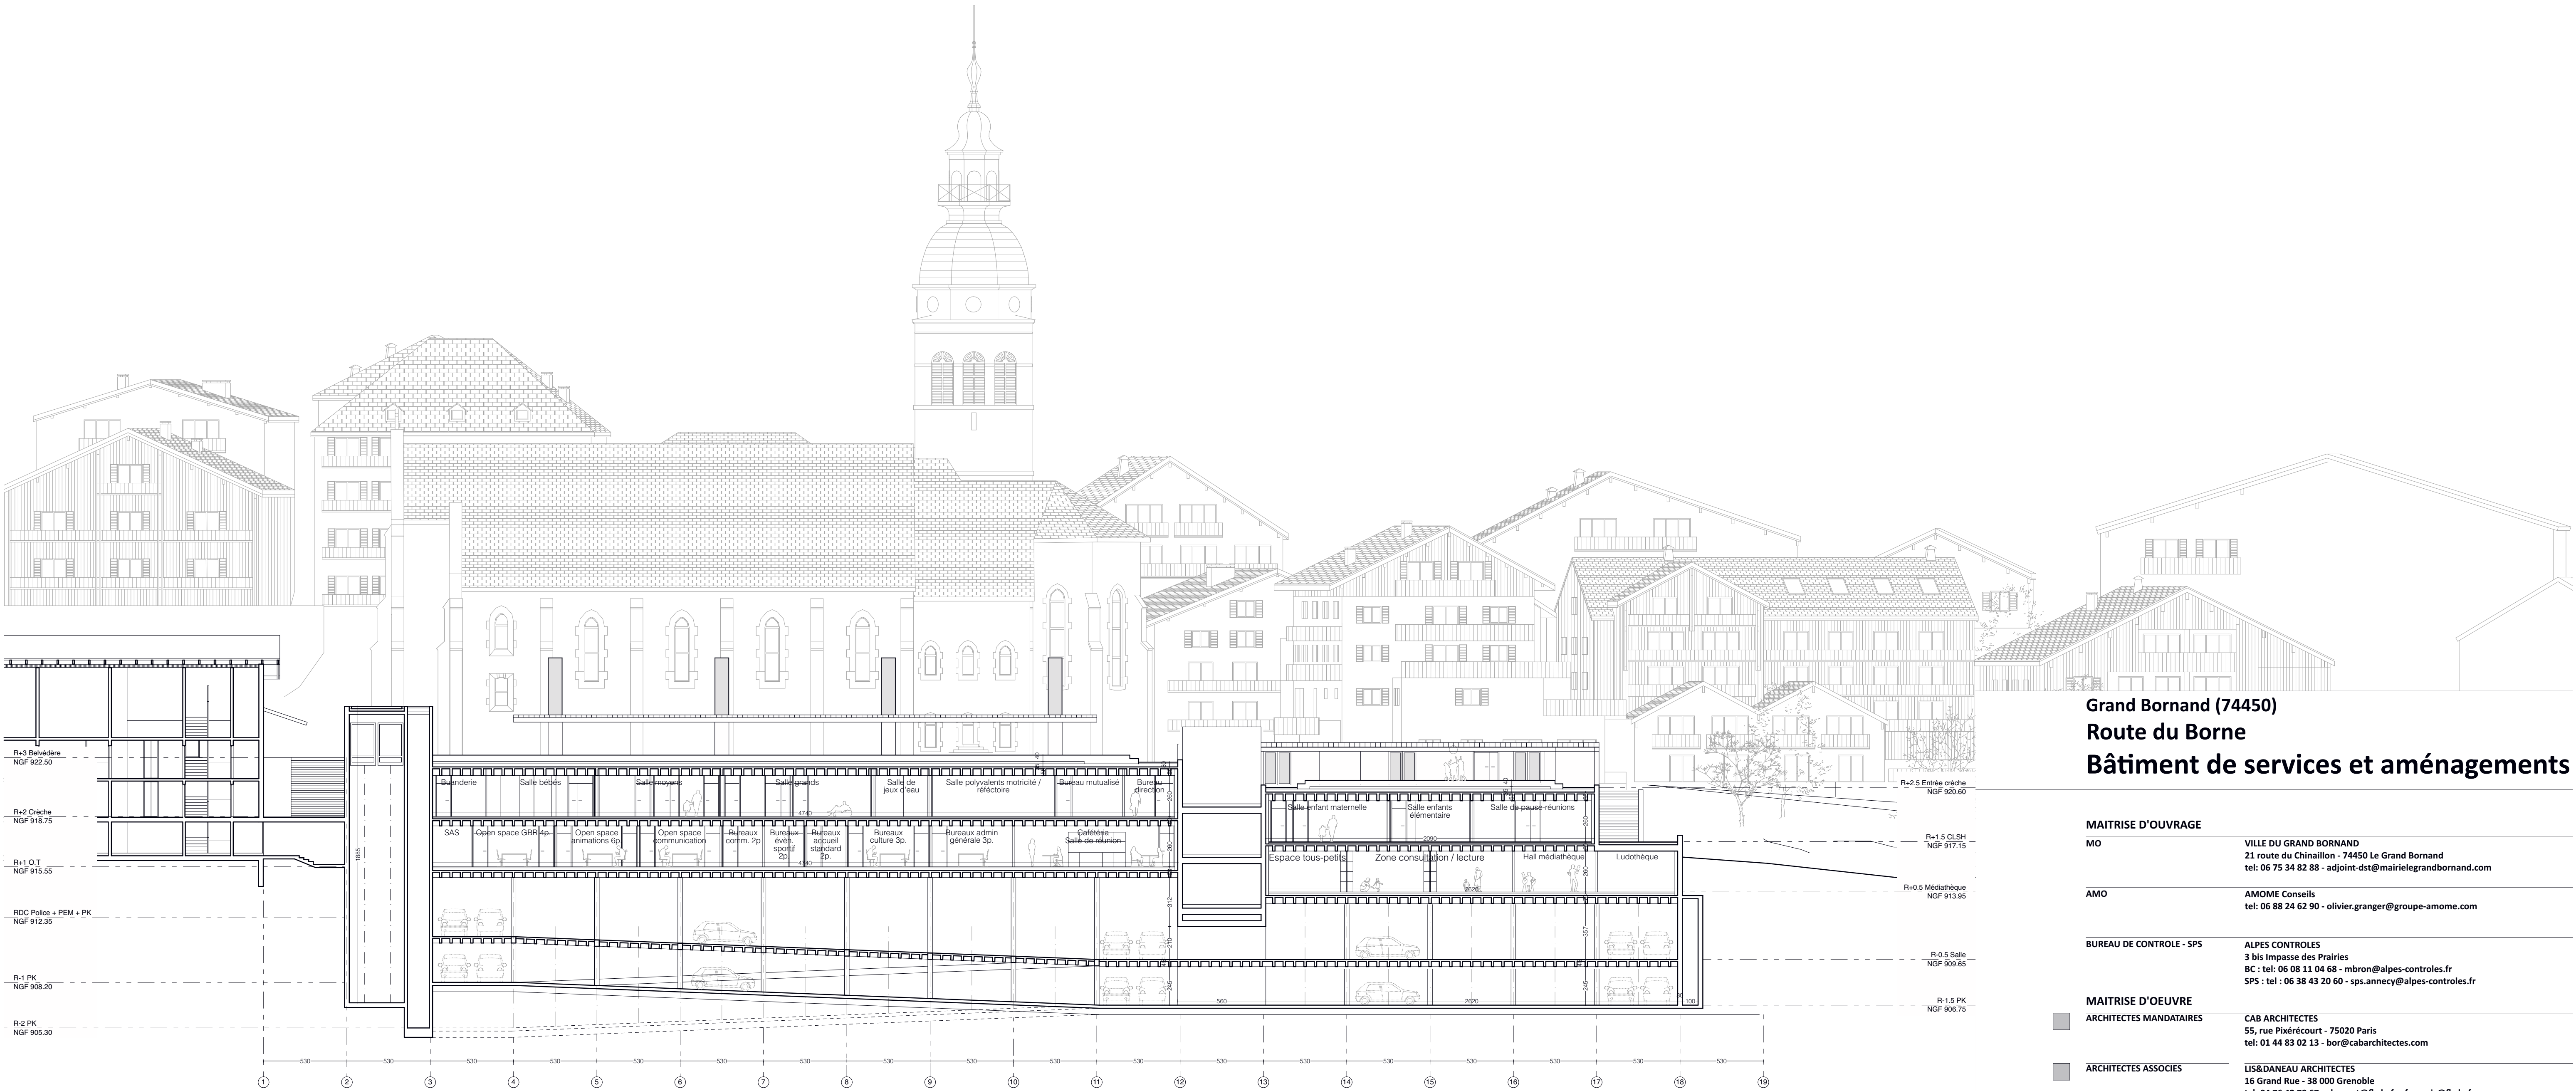

Grand Bornand (74450)
Route du Borne
Bâtiment de services et aménagements

MAITRISE D'OUVRAGE	
MO	VILLE DU GRAND BORNAND 21 route du Chinallon - 74450 Le Grand Bornand tel: 06 75 34 82 88 - adjoint-dst@mairielegrandbornand.com
AMO	AMOME Conseils tel: 06 88 24 62 90 - olivier.granger@groupe-amome.com
BUREAU DE CONTROLE - SPS	ALPES CONTROLES 3 bis Impasse des Prairies BC : tel: 06 08 11 04 68 - mbron@alpes-controles.fr SPS : tel : 06 38 43 20 60 - sps.anney@alpes-controles.fr
MAITRISE D'OEUVRE	
ARCHITECTES MANDATAIRES	CAB ARCHITECTES 55, rue Pixérécourt - 75020 Paris tel: 01 44 83 02 13 - bor@cabarchitectes.com
ARCHITECTES ASSOCIES	LIS&DANEAU ARCHITECTES 16 Grand Rue - 38 000 Grenoble tel: 04 76 42 79 67 - clement@lfdca.fr - francois@lfdca.fr
PAYSAGISTES	ALTITUDE 35 30 rue Gabriel Péri - 93200 Saint-Denis tel: 09 84 48 83 59 benoit.barnoud@altitude35.com - lucas.sebastien@altitude35.com
Bureau d'Etudes STRUCTURE	IGB 11 Boulevard Paul Langevin - 38600 Fontaine tel: 04 76 24 83 80 - philippe.clement@batiserf.com
Economiste	AXIO 72 rue Saint-Charles - 75015 Paris tel: 01 42 79 19 90 - philippe.leygonie@axio-eco.fr
Bureau d'Etudes FLUIDES / HQE / SSI	THERMI FLUIDES 31C rue du Four - 01350 Culoz tel: 06 23 24 90 30 - g.vitali@thermi-fluides.fr
VRD	LOLLIER 3 rue de Mittelhausen - 67170 Mittelschaeffolsheim tel: 06 40 72 79 53 - sylvain.perchet@lollier.com
OPC	LIONEL BERTINOTTI 7 impasse des Prairies - 74940 Annecy-le-Vieux tel: 06 12 18 20 60 - liobecobat@gmail.com
GEOTECHNICIEN	ABO-ERG 243 Avenue de Bruxelles - ZI Jean Monnet - 83 500 La Seyne-sur-Mer tel: 06 16 32 86 65 - c-brasset@erg-sa.fr

Phase: APD	COUPE LONGITUDINALE 2				
indice: A					
échelle: 1:200	Nature	Projet	Emetteur	Bât.	Niveau/n°
Date: 26/06/2026	PLAN	BOR	CJ	A	Coupe L2