

Légende

	53 tables - 4V18
	Accès (6ml)
	Emprise cadastrale du projet
	Surface cloturée (6ha)
	Zone(s) d'implantation PV (2.88ha)
	Chemin périphérique non renforcé (3ml de large)
	Chemin existant
	Aire d'aspiration (4ml x 8 ml)
	Plateforme de déchargement (600m²)
	Bande à la terre
	PDL/PTR

P = 2 480.4 kWc

Informations projet :

Inclinaison des tables : 12°

Type de modules : DM650G12RT-B66HSW

Surface totale ombrières : 10 186 m²

Surface parcours : 9.28 ha

Surface ombrières par rapport au parcours : 11%

Surface piste à créer : 3 288 m²

Inclinaison des tables : 12°


Type de modules : DM650G12RT-B66HSW

Surface totale ombrières : 10 186 m²

Surface parcours : 9.28 ha

Surface ombrières par rapport au parcours : 11%

Surface piste à créer : 3 288 m²

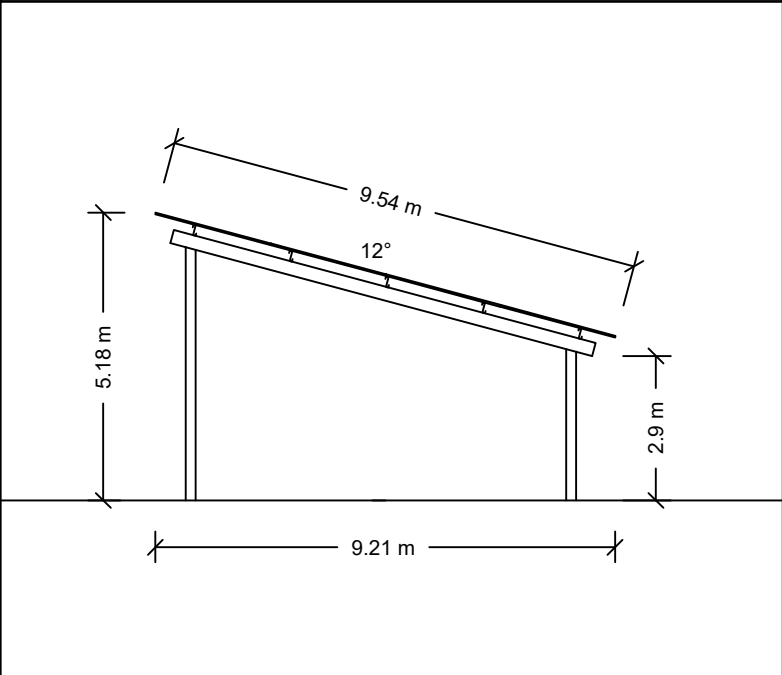

					
	D	Rajout infos	A.CHINCHOLLE	F.G-R	19/05/2026
	C	Suppression tunnel + MAJ calepinage	A.CHINCHOLLE	F.G-R	24/02/2026
	B	Passage en IGP	A.CHINCHOLLE	F-GR	06/02/2026
	A	Création	A.CHINCHOLLE	F.G-R	11/12/2025
Ind.	Désignation / Modification	Dessinateur	Validation	Date	

VALENTIN ROUGIER VOLIERES IGP 44.82950,0.01370

PLAN DE MASSE

Echelle : 1/2000

Folio 1	
------------	--

Version
AVP

Z-12-SOLVEO-ENERGIE12-PHOTOVOLTAIQUE11-DAO13 - PROJETS/GAZEAU-ROUSSEAU FRÉDÉRIC VALENTIN ROUGIER VALENTIN ROUGIER IGP V2.DWG