




Légende :

Fond de plan extrait de cadastre.gouv


- Limite communale
- Unité foncière
- Aire de manœuvre et Accès (graves calcaires)
- ±0,00
Faïtage
- Hauteur faïtage + égout du toit
- NGF
+000
- Niveaux NGF
- Végétation et arbres existants
- Panneaux photovoltaïques
- Filets
- Cloisonnement du parcours plein air (filet + grillage)
- Portails 2.40 x 2.20 m ht
- Trappes

Département :
EURE

Commune :
LE MESNIL FUGUET

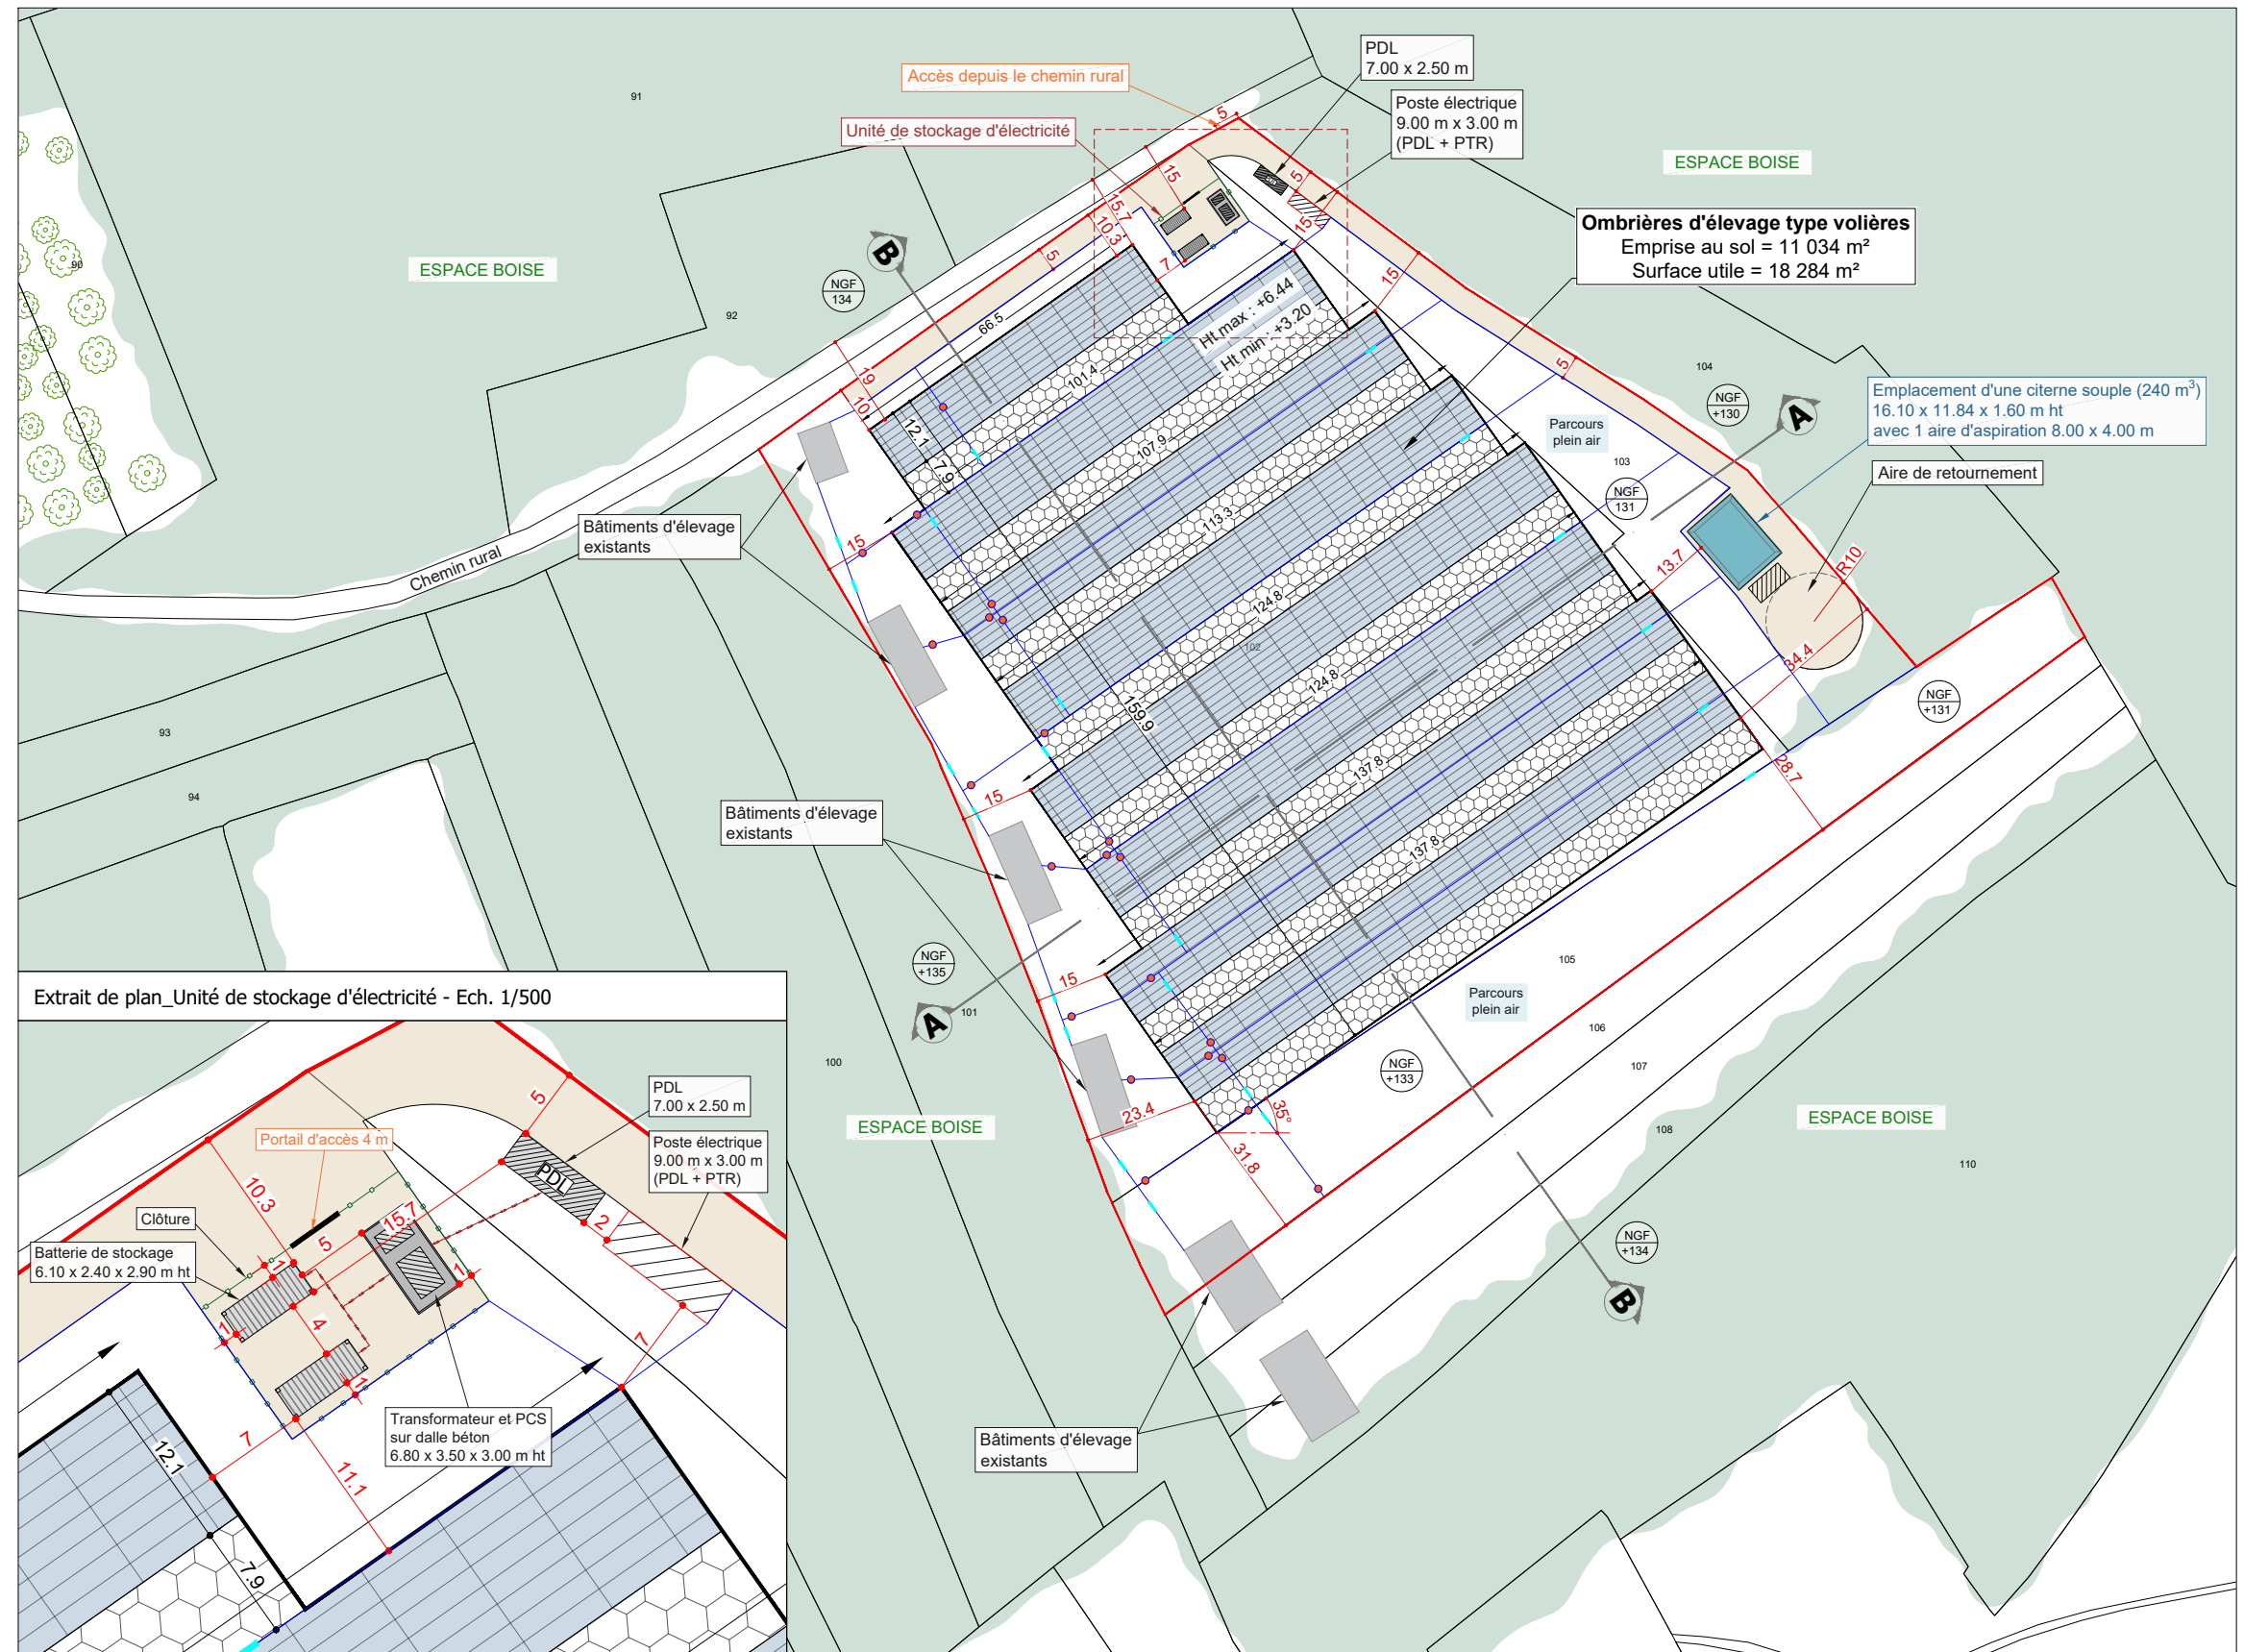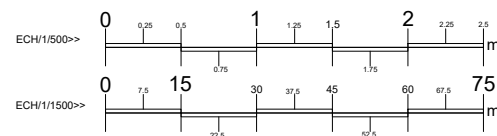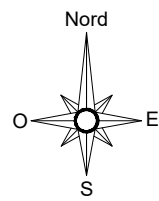

Extrait de plan_Unité de stockage d'électricité - Ech. 1/500

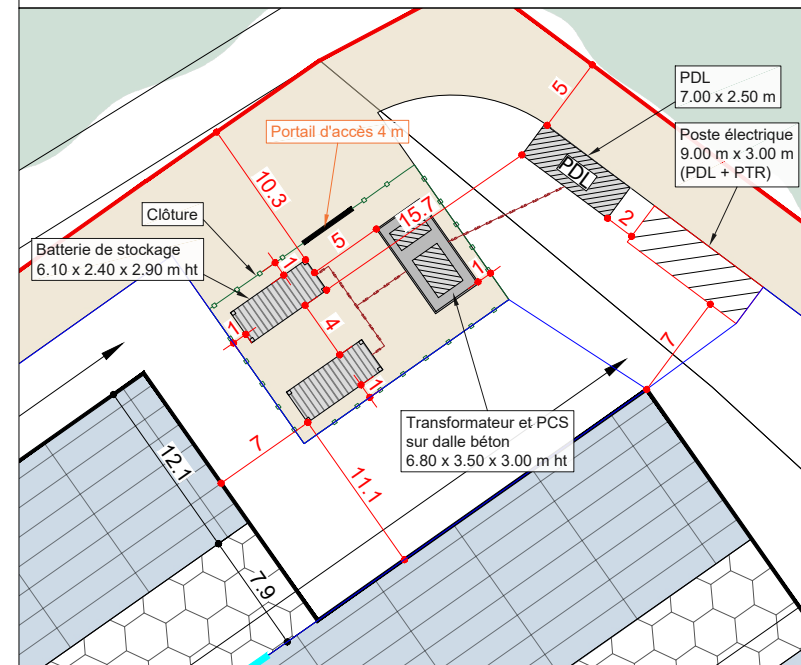

Numéro de plan :

PC2

Date :

29/09/2026

Echelle :

1/1500 - 1/500

Dessinateur :

EMA

Nom du plan :

Plan de masse

Architecte :

Thierry CLAVEAU
Architecte DPLG



Description du projet :

Construction d'ombrières d'élevage de type volières avec couverture photovoltaïque

Adresse du projet :

SARL LA FAISANDERIE DE BRIONNE - Monsieur James PROGNON

Lieu-dit : " Les Clos "

27930 - LE MESNIL FUGUET

Ce plan est notre propriété & ne peut être copié ou communiqué à des tiers sans notre autorisation écrite. Il sera considéré comme tacitement approuvé sans réserve par chaque destinataire s'il n'a pas fait l'objet de remarques écrites dans un délai de 15 jours à dater de sa diffusion.