
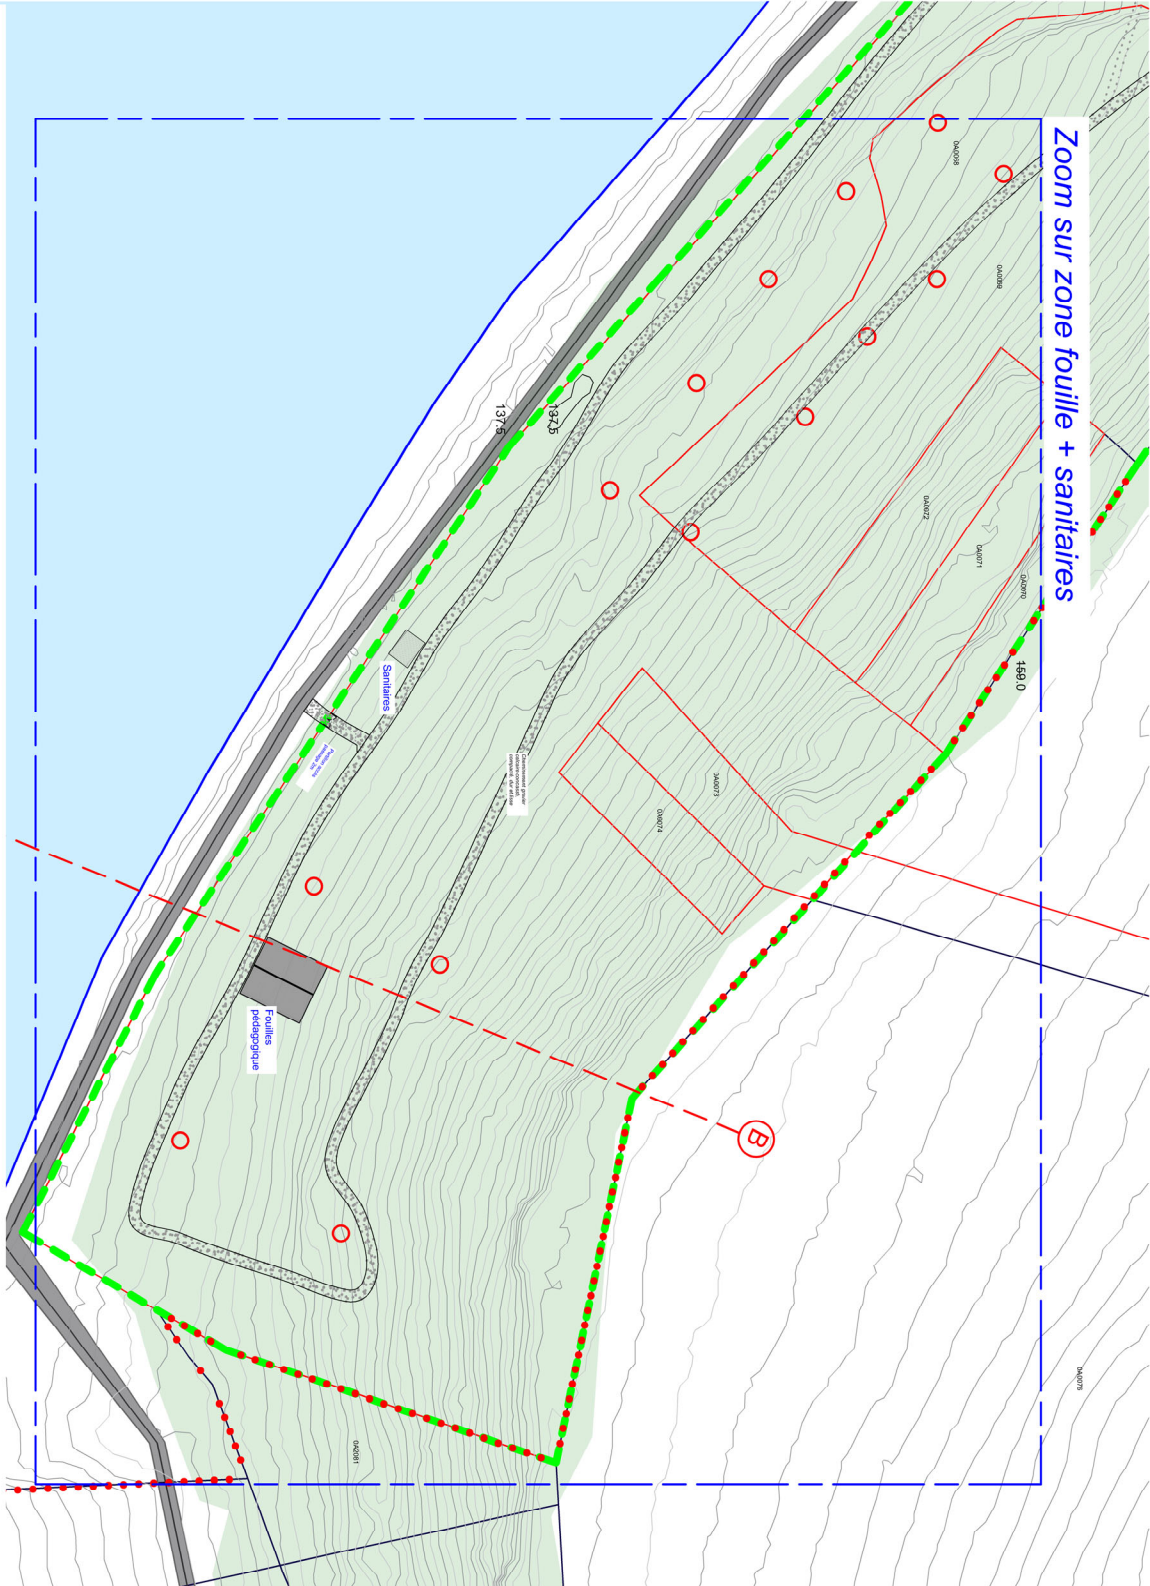
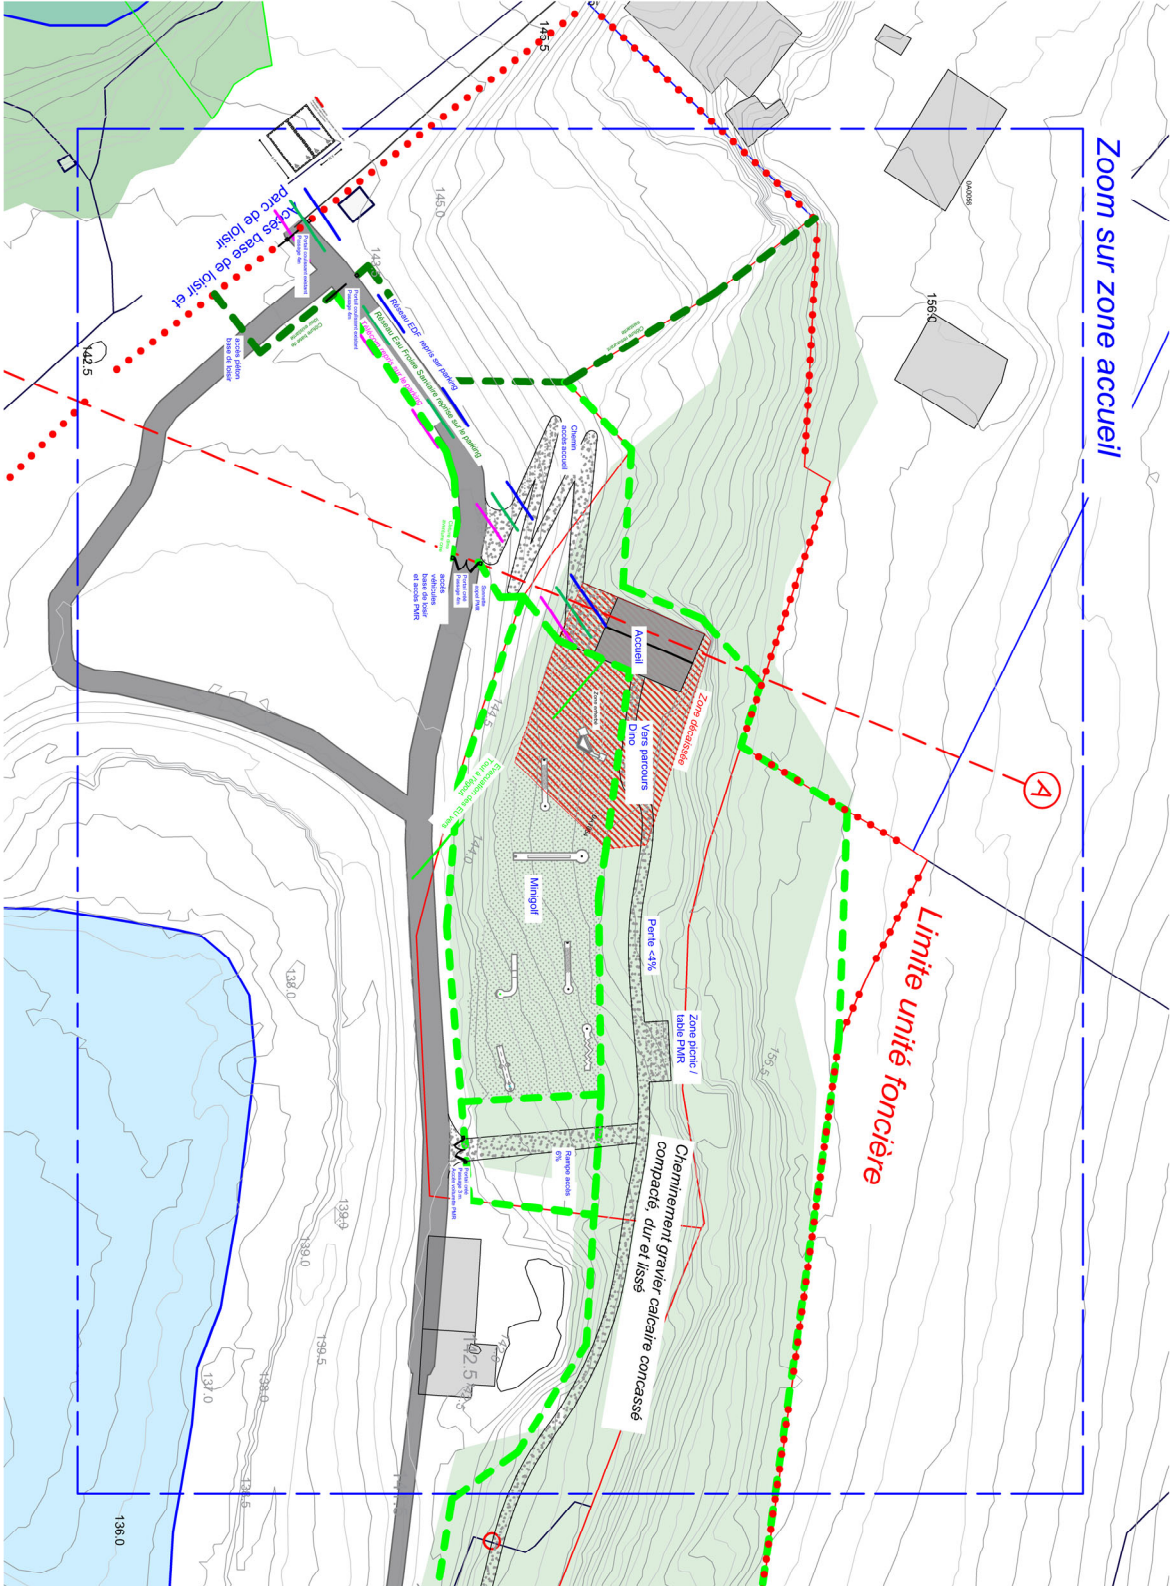


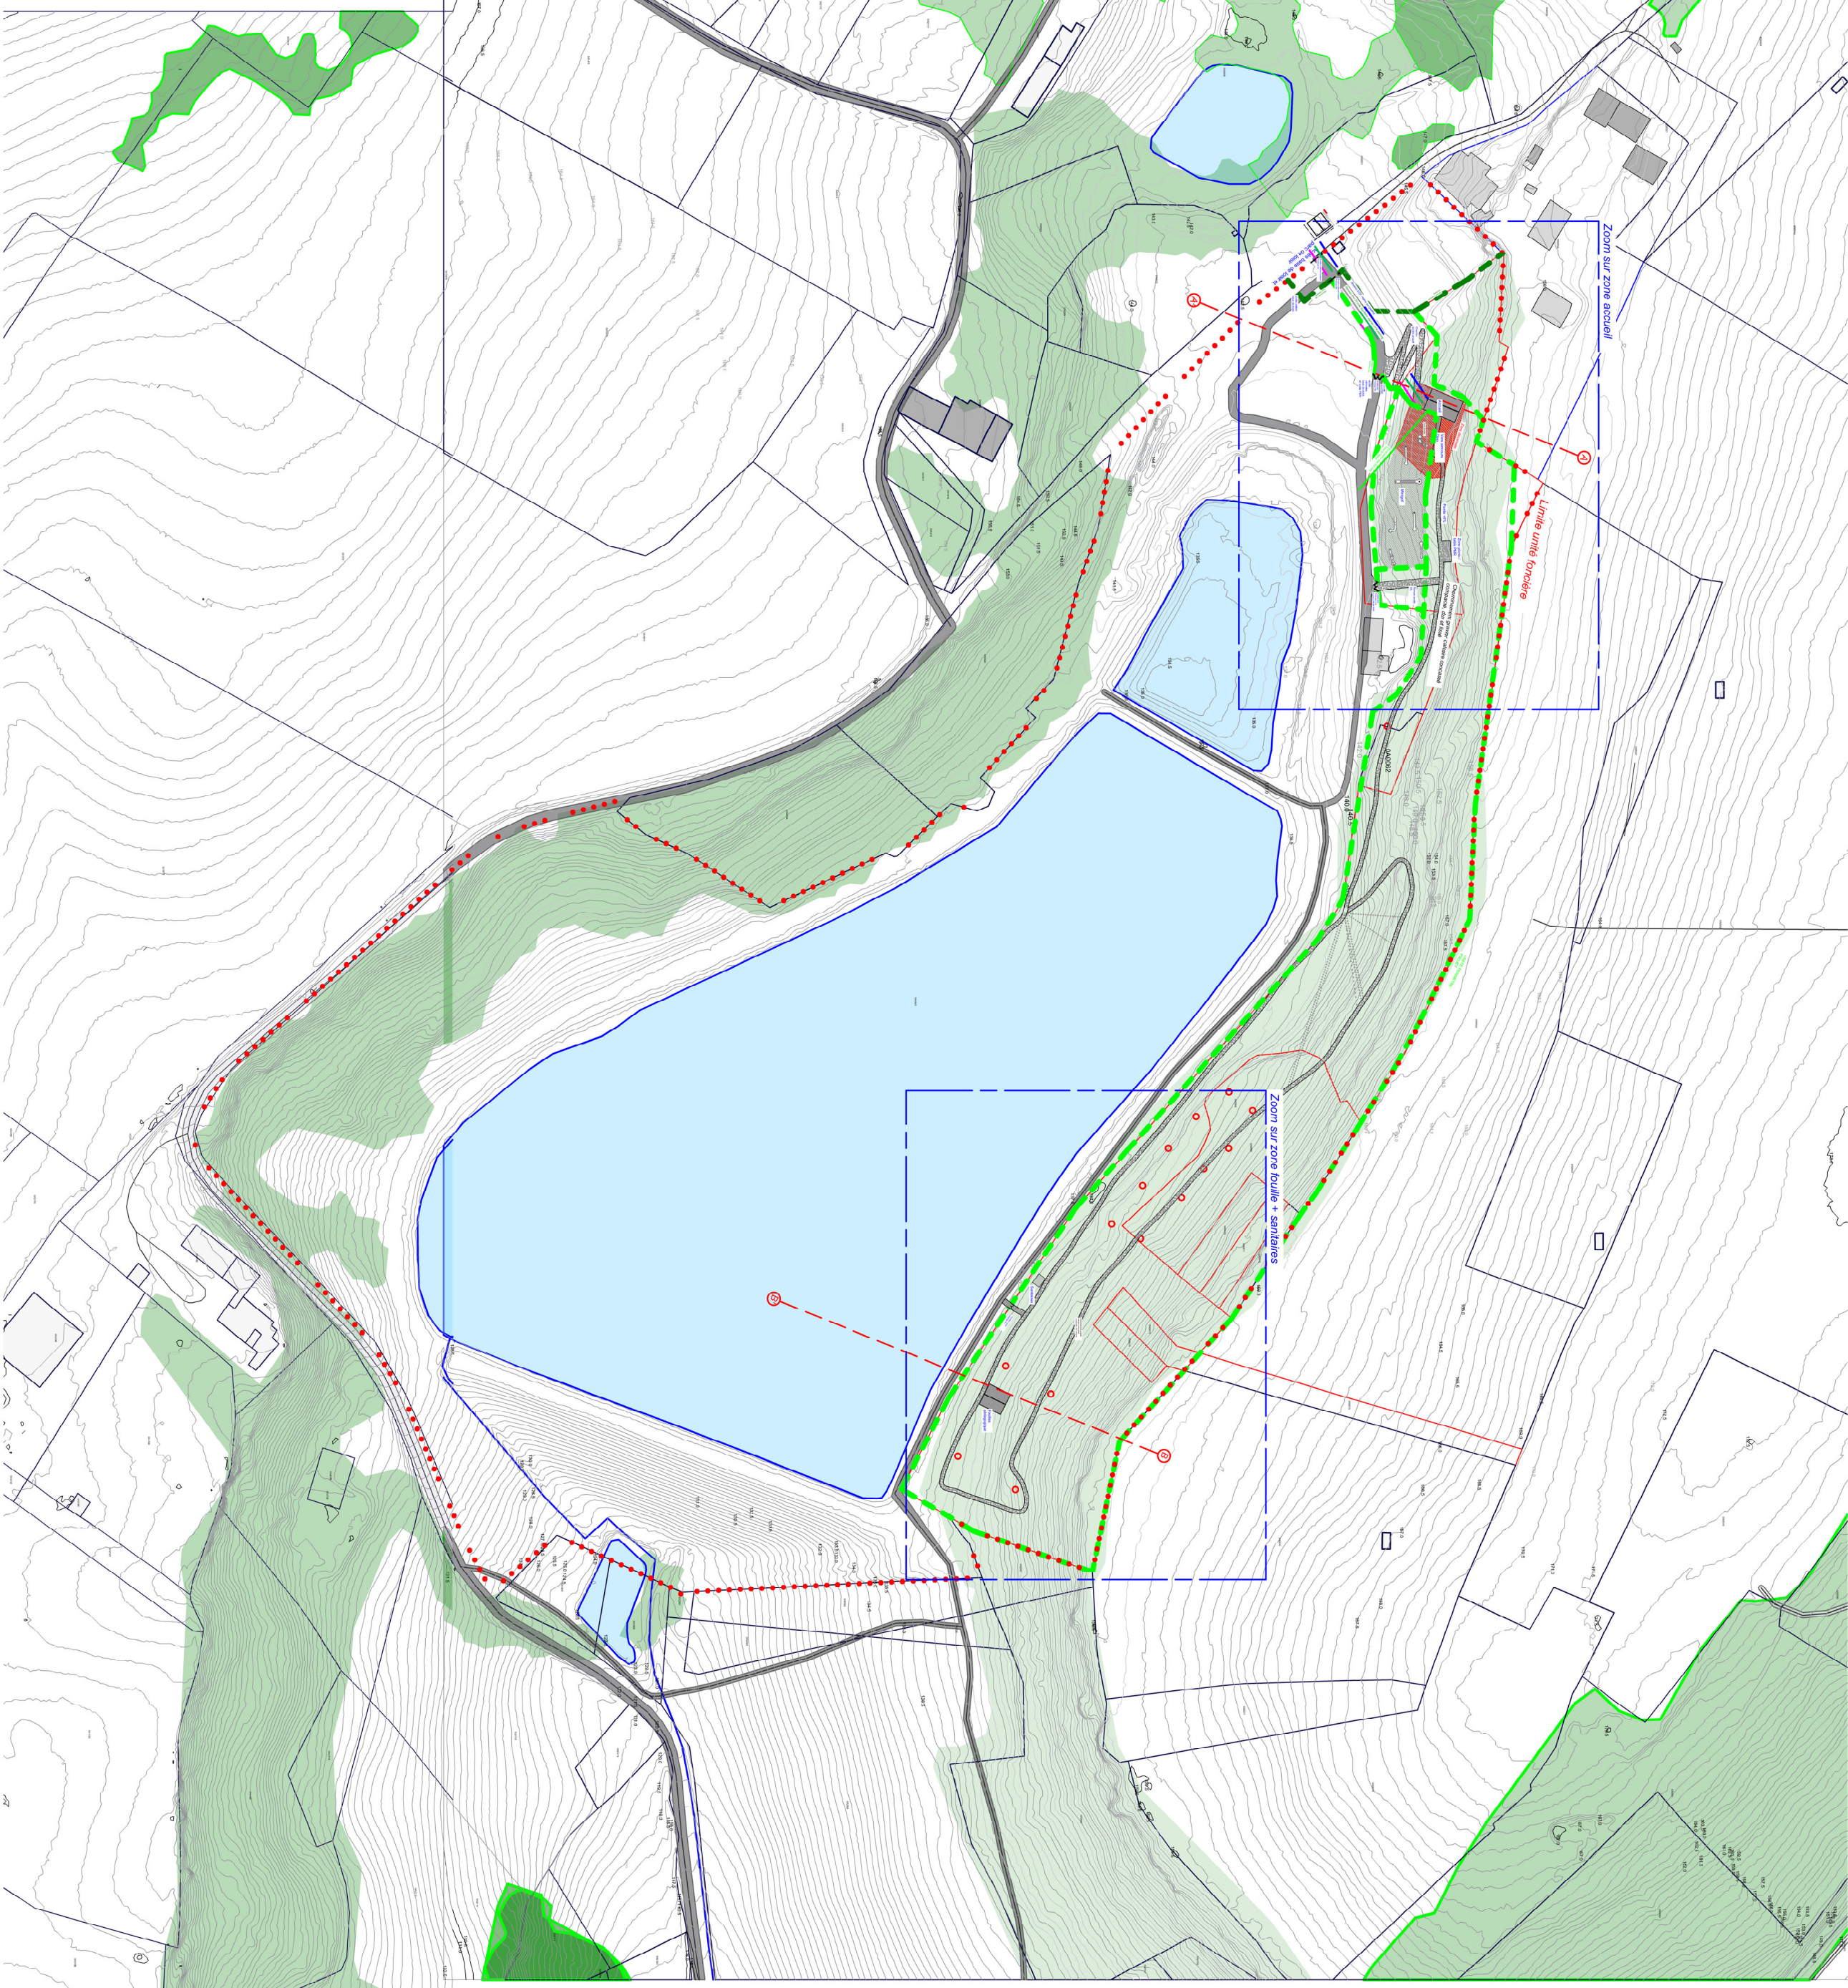

MODA: M Serris Olivier

Adresse du projet: Implantation de trois bâtiments dans un parc de loisir

Parcelle cadastrée 000 AO 1854

Dessin: **Plan Masse Général**

Permis n°: PA04 Plan masse Projet

Date: 23/06/2026 Phase: DPC Echelle: 1/1000 Révision: 1

Planche **4**