


LEGENDE

-  Tables photovoltaïques
-  Poste de transformation / point de livraison
-  Conteneur de stockage
-  Bâche incendie de 120 m³
-  Route existante
-  Piste périmétrale externe lourde de 5m de large
-  Piste intérieure enherbée de 3m de large
-  Aire de stationnement (32 m²)
-  Talus existant
-  Bâtiments existants
-  Voie ferrée (LGV)
-  Haie bocagère à planter
-  Portail d'entrée
-  Clôture
-  Limites cadastrales du projet
-  Cadastre

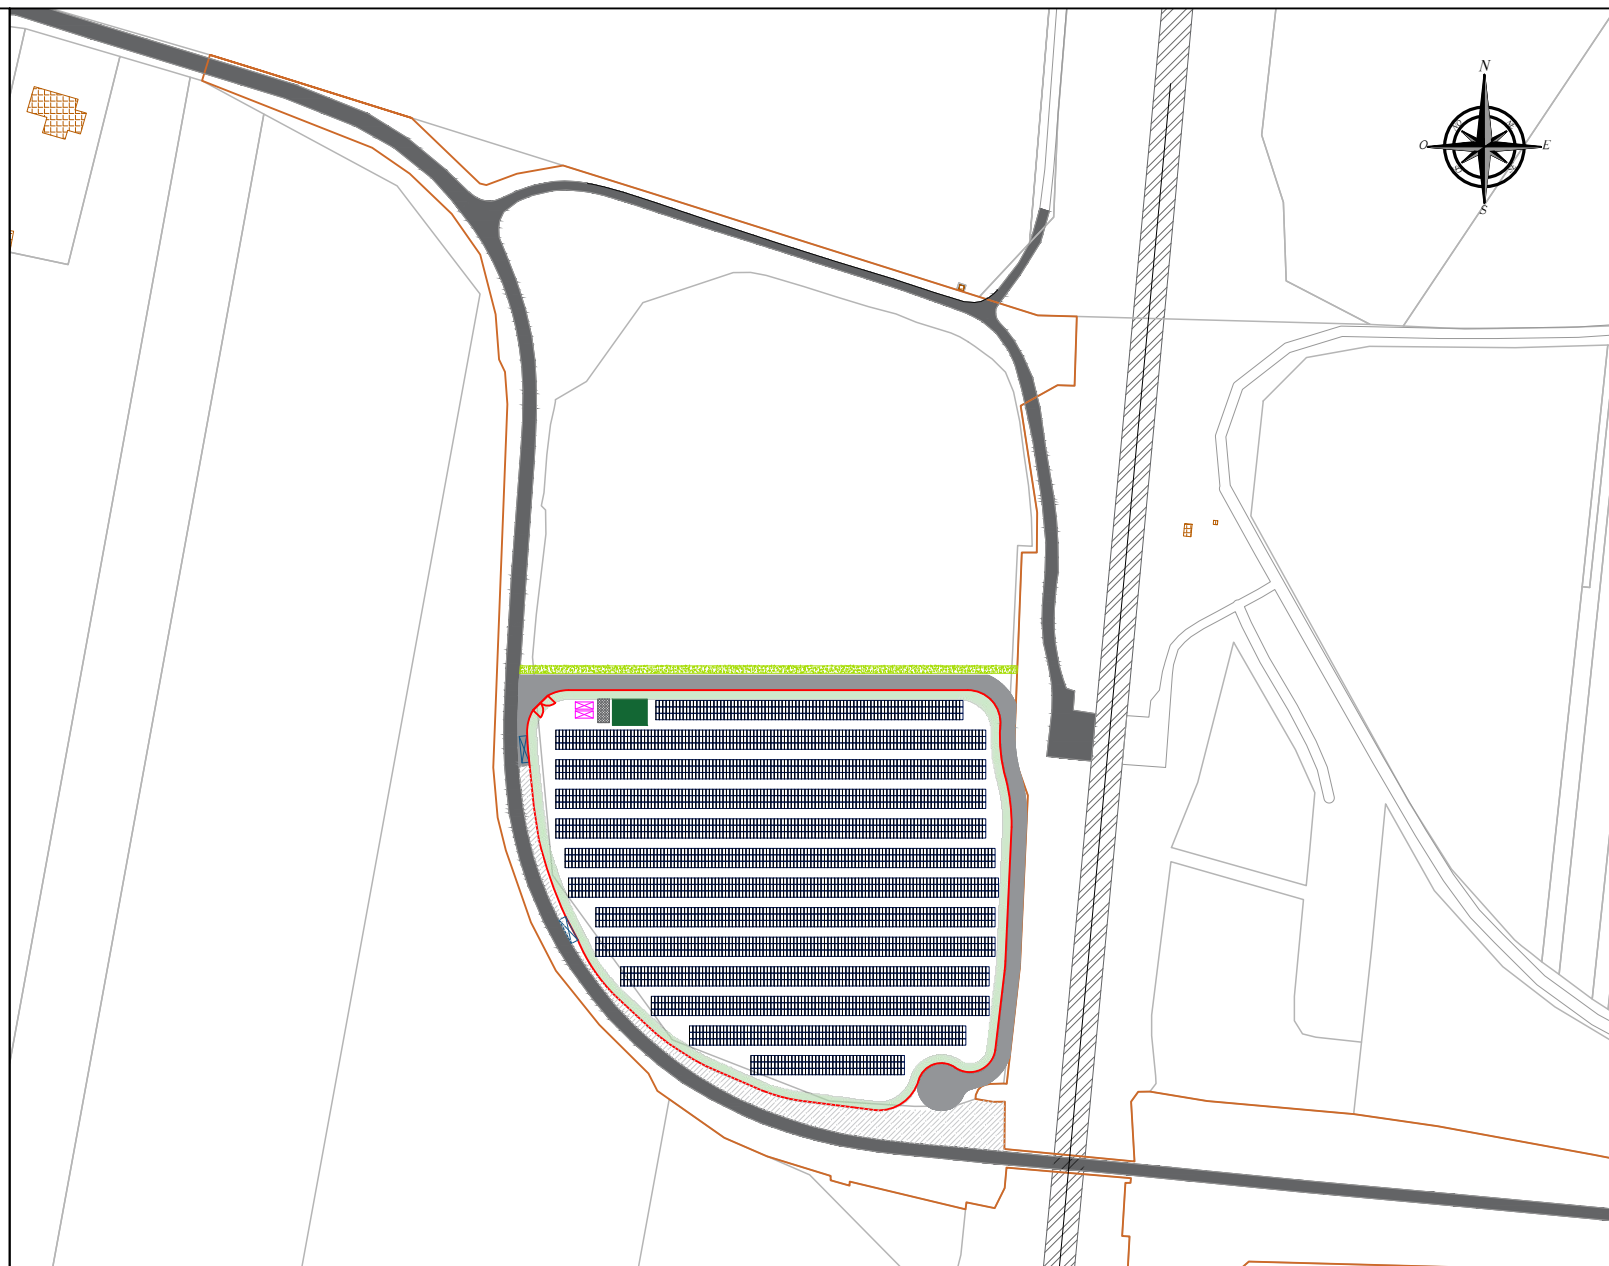

ÉCHELLE : 1/2500

PLAN DE MASSE CHAMP ENTIER

MOA et MOE
ORION ENERGIES,
12 boulevard Victor Hugo
92110 Clichy
contact@orionenergies.com
Tel: 01 40 70 02 05


PC-2

DATE

06/05/2026

LEGENDE

-  Tables photovoltaïques
-  Poste de transformation / point de livraison
-  Conteneur de stockage
-  Bâche incendie de 120 m³
-  Route existante
-  Piste périmétrale externe lourde de 5m de large
-  Piste intérieure enherbée de 3m de large
-  Aire de stationnement (32 m²)
-  Talus existant
-  Bâtiments existants
-  Voie ferrée (LGV)
-  Haie bocagère à planter
-  Portail d'entrée
-  Clôture
-  Limites cadastrales du projet
-  Cadastre
-  Cloture existante (LGV)

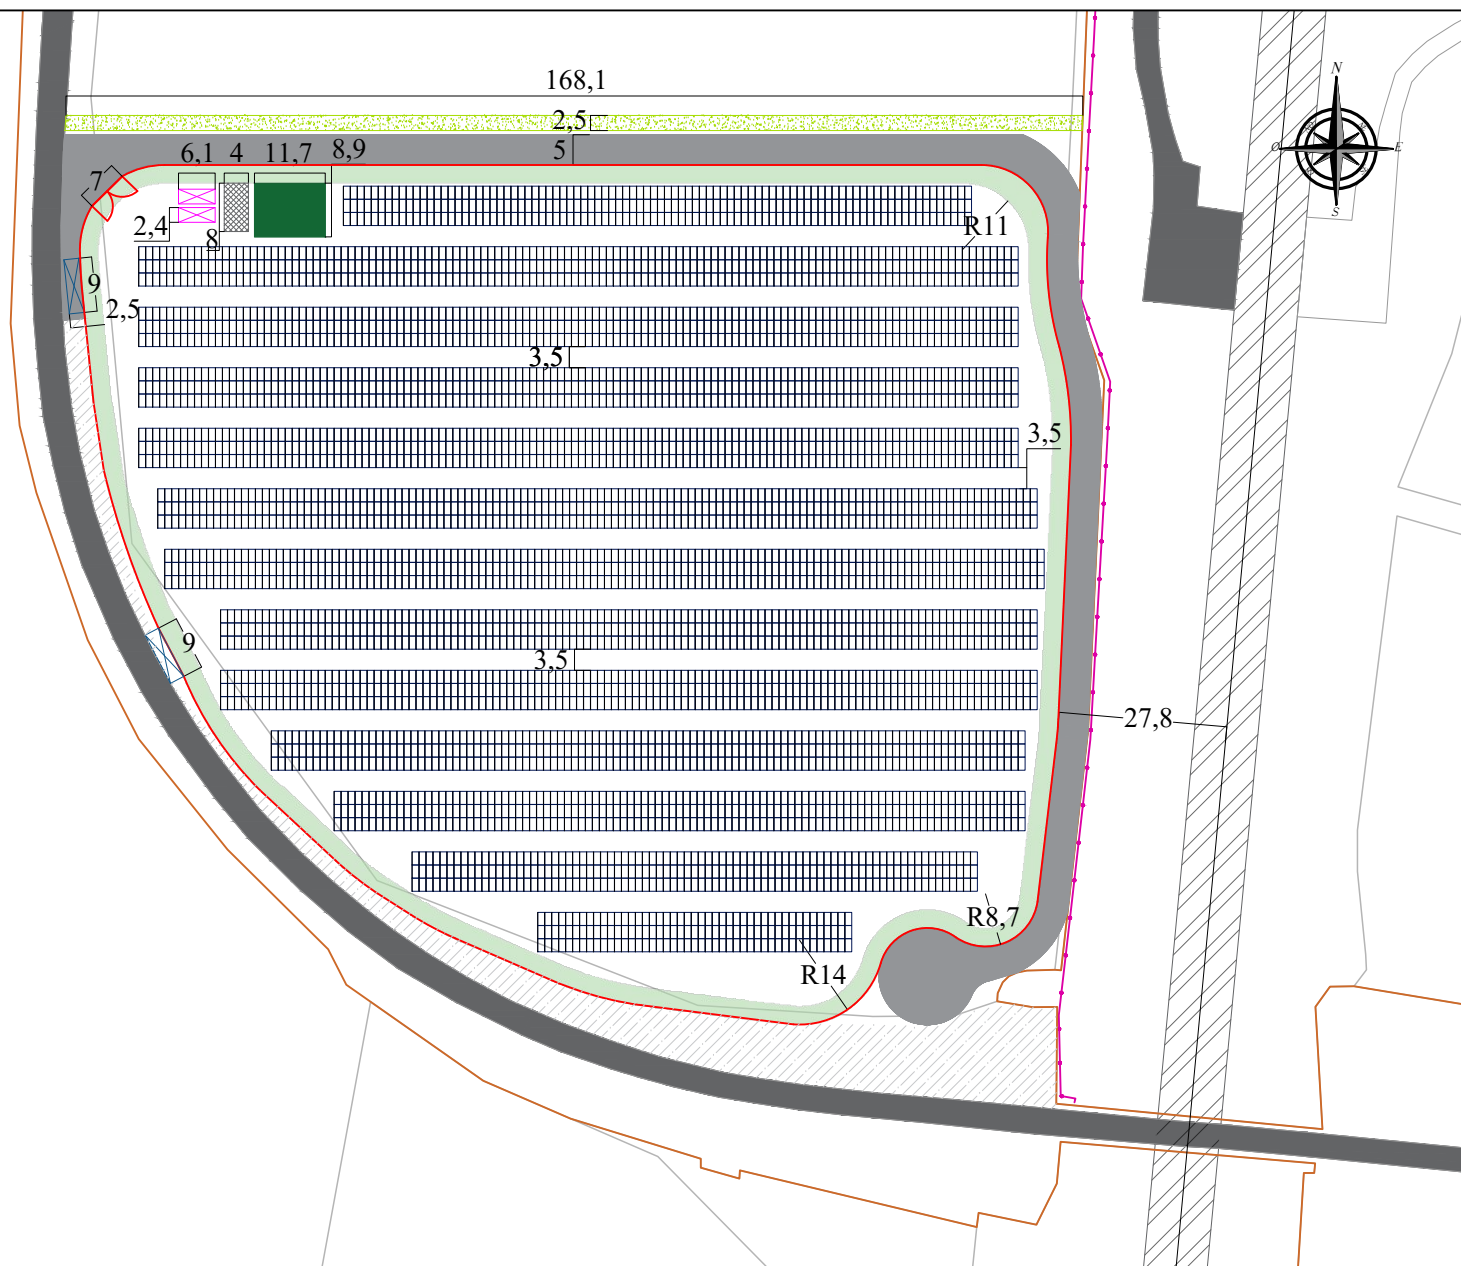

ÉCHELLE : 1/1250

PLAN DE MASSE - Vue zoomée

MOA et MOE
ORION ENERGIES,
12 boulevard Victor Hugo
92110 Clichy
contact@orionenergies.com
Tel: 01 40 70 02 05

PC-2A

DATE

06/05/2026