



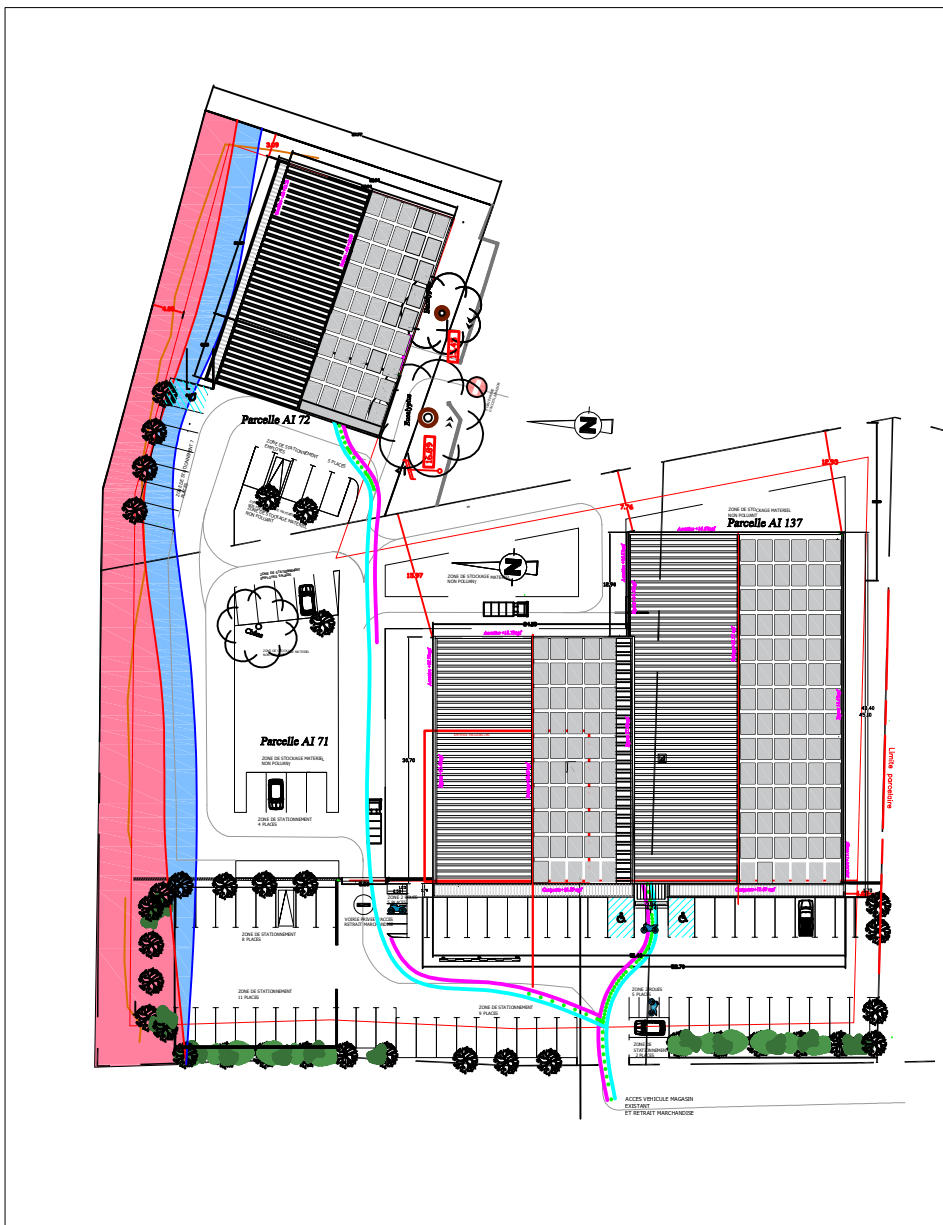

PROJET - PLAN DE MASSE
Echelle 1/500

- Alimentation AEP
- Réseau EU/EV
- Alimentation edf
- Emprise bâtiment projeté
- Hauteur Ligne Electrique
- Faîtage ou gouttière niveau
- Panneaux photovoltaïque
- Limite parcellaire
- Zone PPRI aléa très fort
- Zone PPRI aléa fort

PROJET - PLAN DE MASSE COMMERCE EXTRAIT
Echelle 1/250

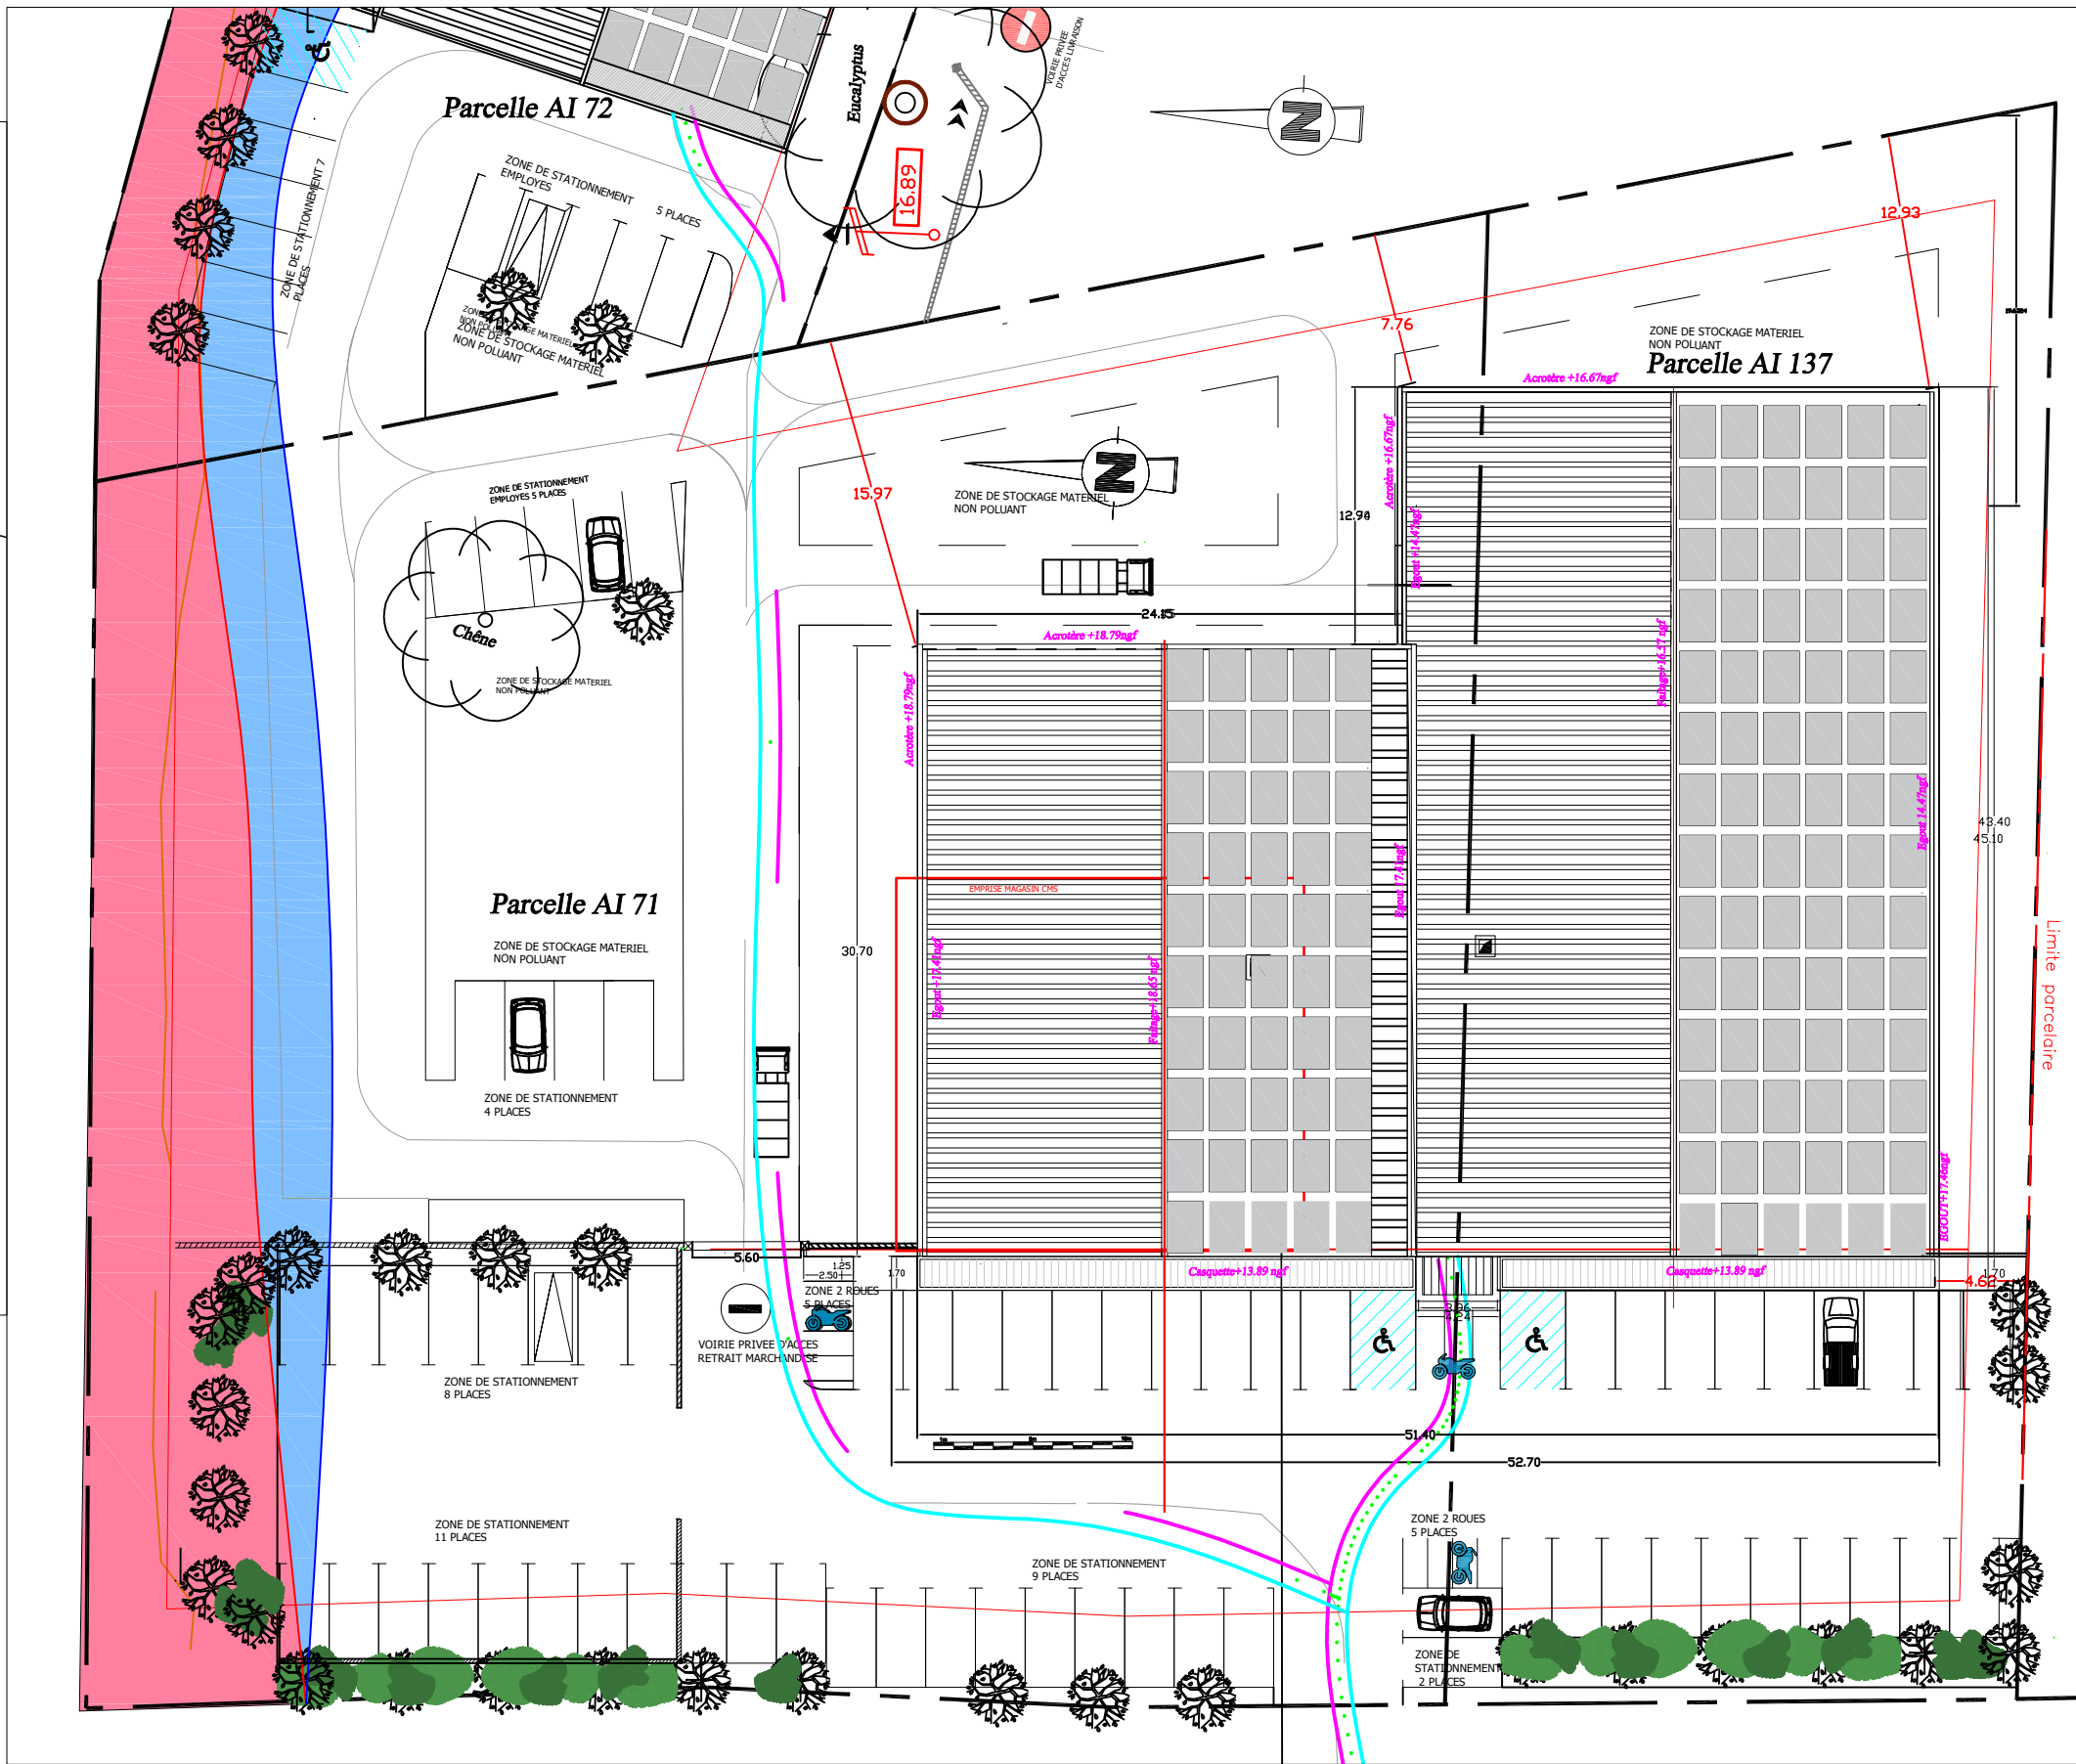

Maitre d'ouvrage :
SCI FIUMVAL - Chez E.T.M
HEMAIN Philippe - 20600 BORGIO

Pascale GUILLARD - Architecte D.P.L.G
Lieu dit Casteluccio - Erbalunga
20 222 BRANDO
guillard.pascale@orange.fr - 0662236379

PC5

PROJET - PC5 PLAN DE MASSE LOCAL COMMERCIAL

