


Légende	
	Limites Cadastrales
	Zone Implantation
	OLD 20m
	Panneaux
	Poste de livraison combiné
	Clôture
	Portail d'accès
	Aire de grutage
	Piste Interne
	Piste Externe
	Aire d'aspiration
	Citerne pour les eaux d'extinction

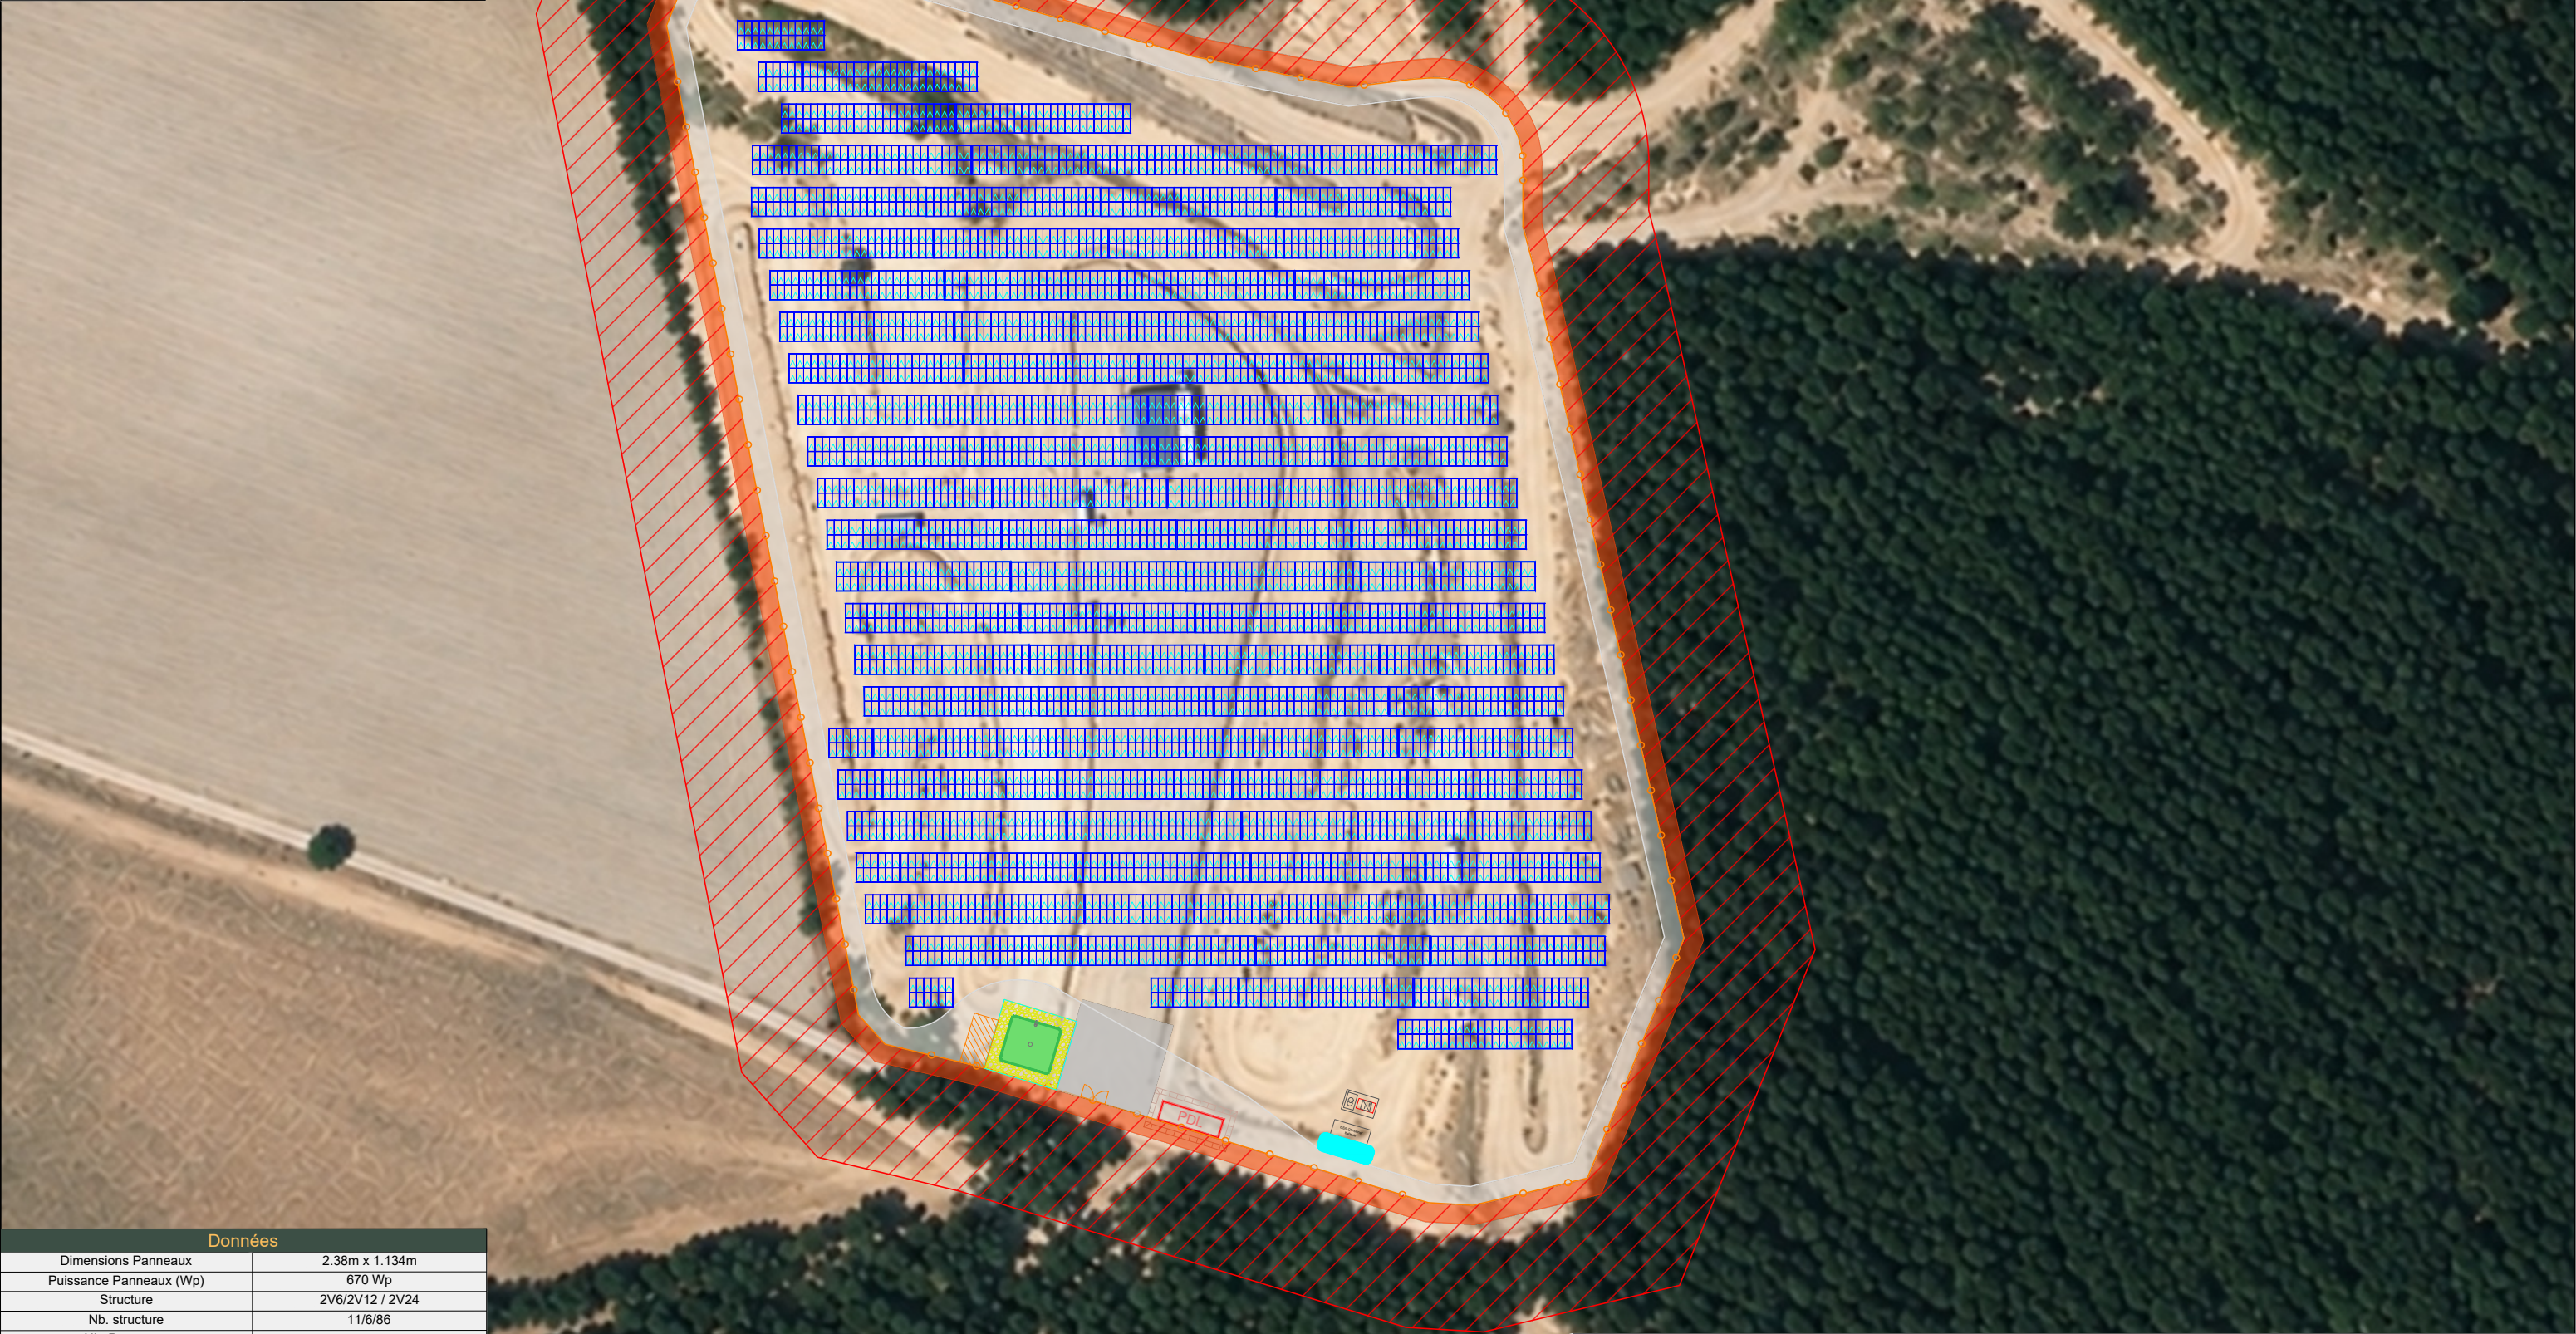

Données	
Dimensions Panneaux	2.38m x 1.134m
Puissance Panneaux (Wp)	670 Wp
Structure	2V6/2V12 / 2V24
Nb. structure	11/6/86
Nb. Panneaux	4272
Puissance Totale	2 862 kWp
Capacité stockage	6 MWh
Azimuth (°)	0°
Tilt (°)	20°
Inter-pleux (m)	6.78 m
Inter-rang (m)	2 m
Espace Cloturé (ha)	23 675 m2
Longueur Clôture (m)	610 m
Largeur des pistes	3 m
Distanciation cloture / Modules	10 m

Maître d'ouvrage : LANGA INTERNATIONAL	Projet : CENTRALE PHOTOVOLTAÏQUE AU SOL DE SAINT CHAMOND		
Adresse : 37 RUE PAUL DUVIVIER 69007 LYON	Coordonnées GPS : 45.504345°,4.528390°		
	Feuille : C-Plan de Masse A3		Format : A3
	Auteur :HG Mail : h.grimaud@langa-international.com	Date : 18/09/2026	Phase : APS Echelle : 1/1000