


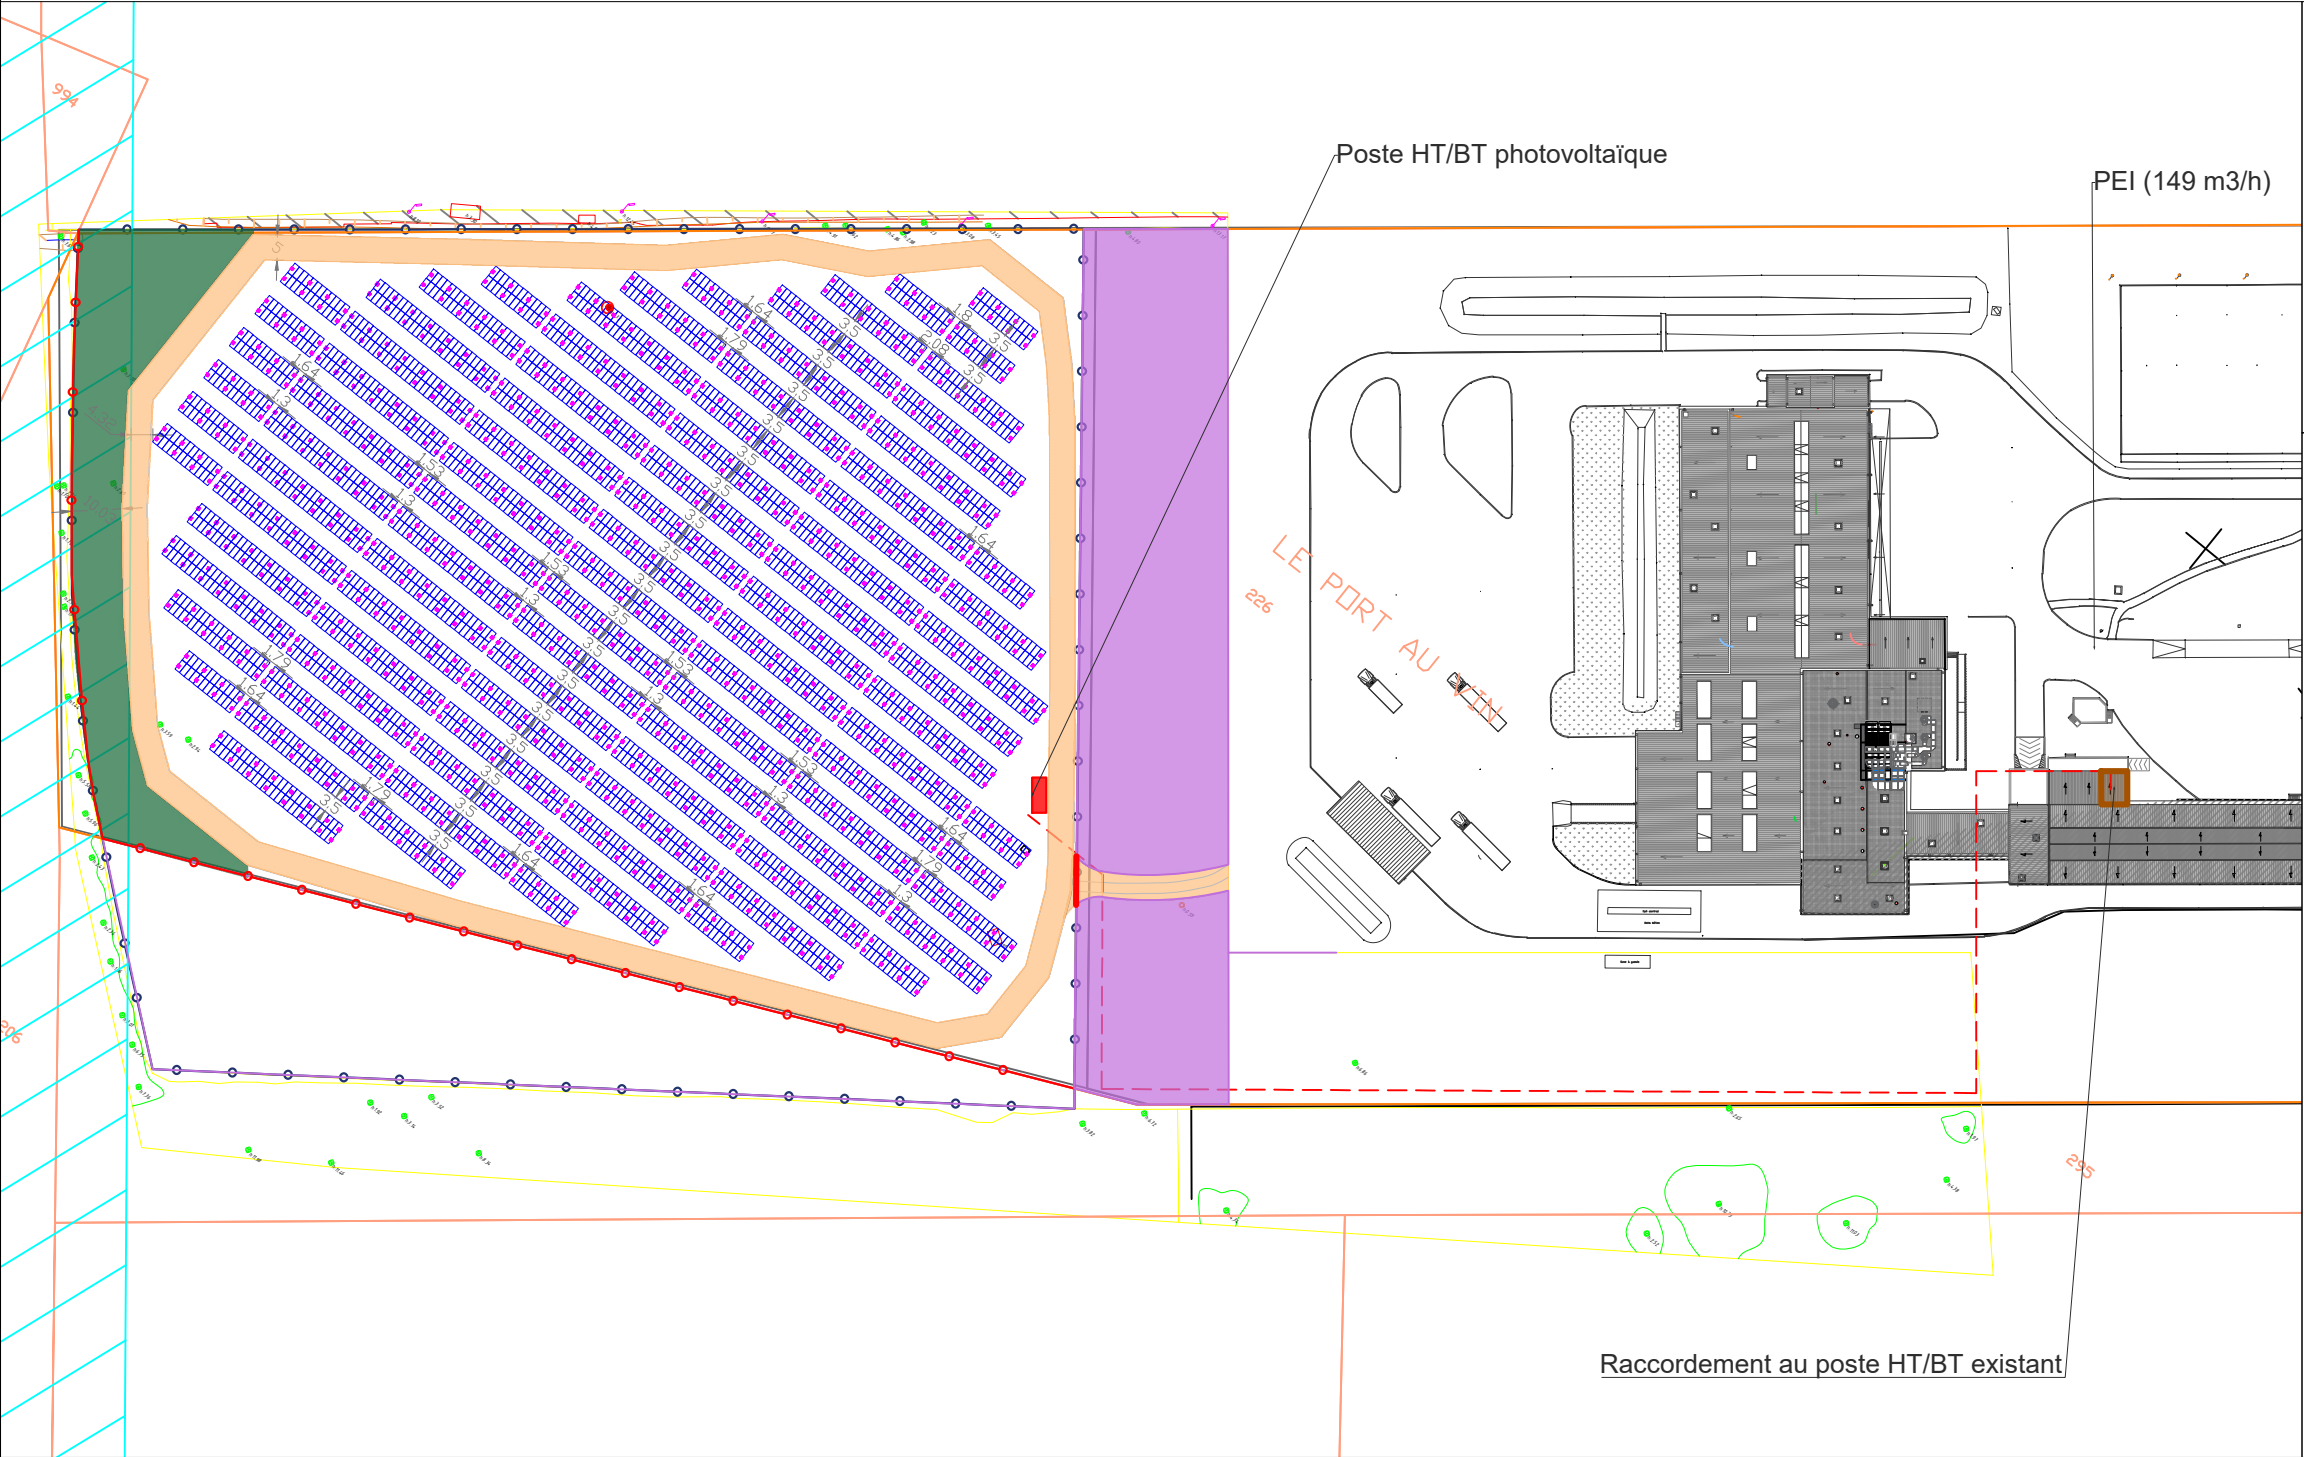

CARACTERISTIQUES DE L'INSTALLATION PHOTOVOLTAIQUE

MODULES	
Référence :	JKM650N-66QL6-BDV
Dimensions :	2382 mm x 1134 mm
Puissance unitaire :	650 Wc
CENTRALE	
Nombre de modules :	4 120
Puissance crête installée :	2 678 kWc
Type d'installation :	Tables solaires
Inclinaison des tables :	15°

LEGENDE

- Limite parcellaire
- Modules photovoltaïques sur structures métalliques (tables solaires)
- Clôture grillagée
- Poste préfabriqué HT/BT photovoltaïque
- Poste HT/BT existant (point de raccordement de la centrale PV en autoconsommation)
- - - Liaison électrique HTA passage en tranchée
- Piste de circulation pour engins (largeur 5m)
- Zone de 1 796 m² sans panneaux pour laisser la végétalisation de la zone
- Zone de 4 967 m² pour la biodiversité
- Arbre à abattre
- Arbre à conserver
- Servitudes de protection du domaine public ferroviaire (T1)
- Clôtures existantes
- Nouvelles clotures
- Portail

Lot photovoltaïque	Maître d'ouvrage	Centrale photovoltaïque au sol de 2.678 MWc	Plan de masse Document cas par cas N°2	IND	DATE	DESSINE PAR	MODIFICATIONS			
				0	17/09/26	V. PHILIPPON				
Virya C&I Solutions France 31 rue de Mogador 75009 Paris	MOULINS DUMEE 4 rue du Port au Vin 89100 Gron	4 rue du Port au Vin 89100 GRON		ECHELLE : 1/1500		FORMAT : A3		DATE DU DOCUMENT : 17/09/2026		
				0747	DCE	VCI	PV	PLN	TZ	