



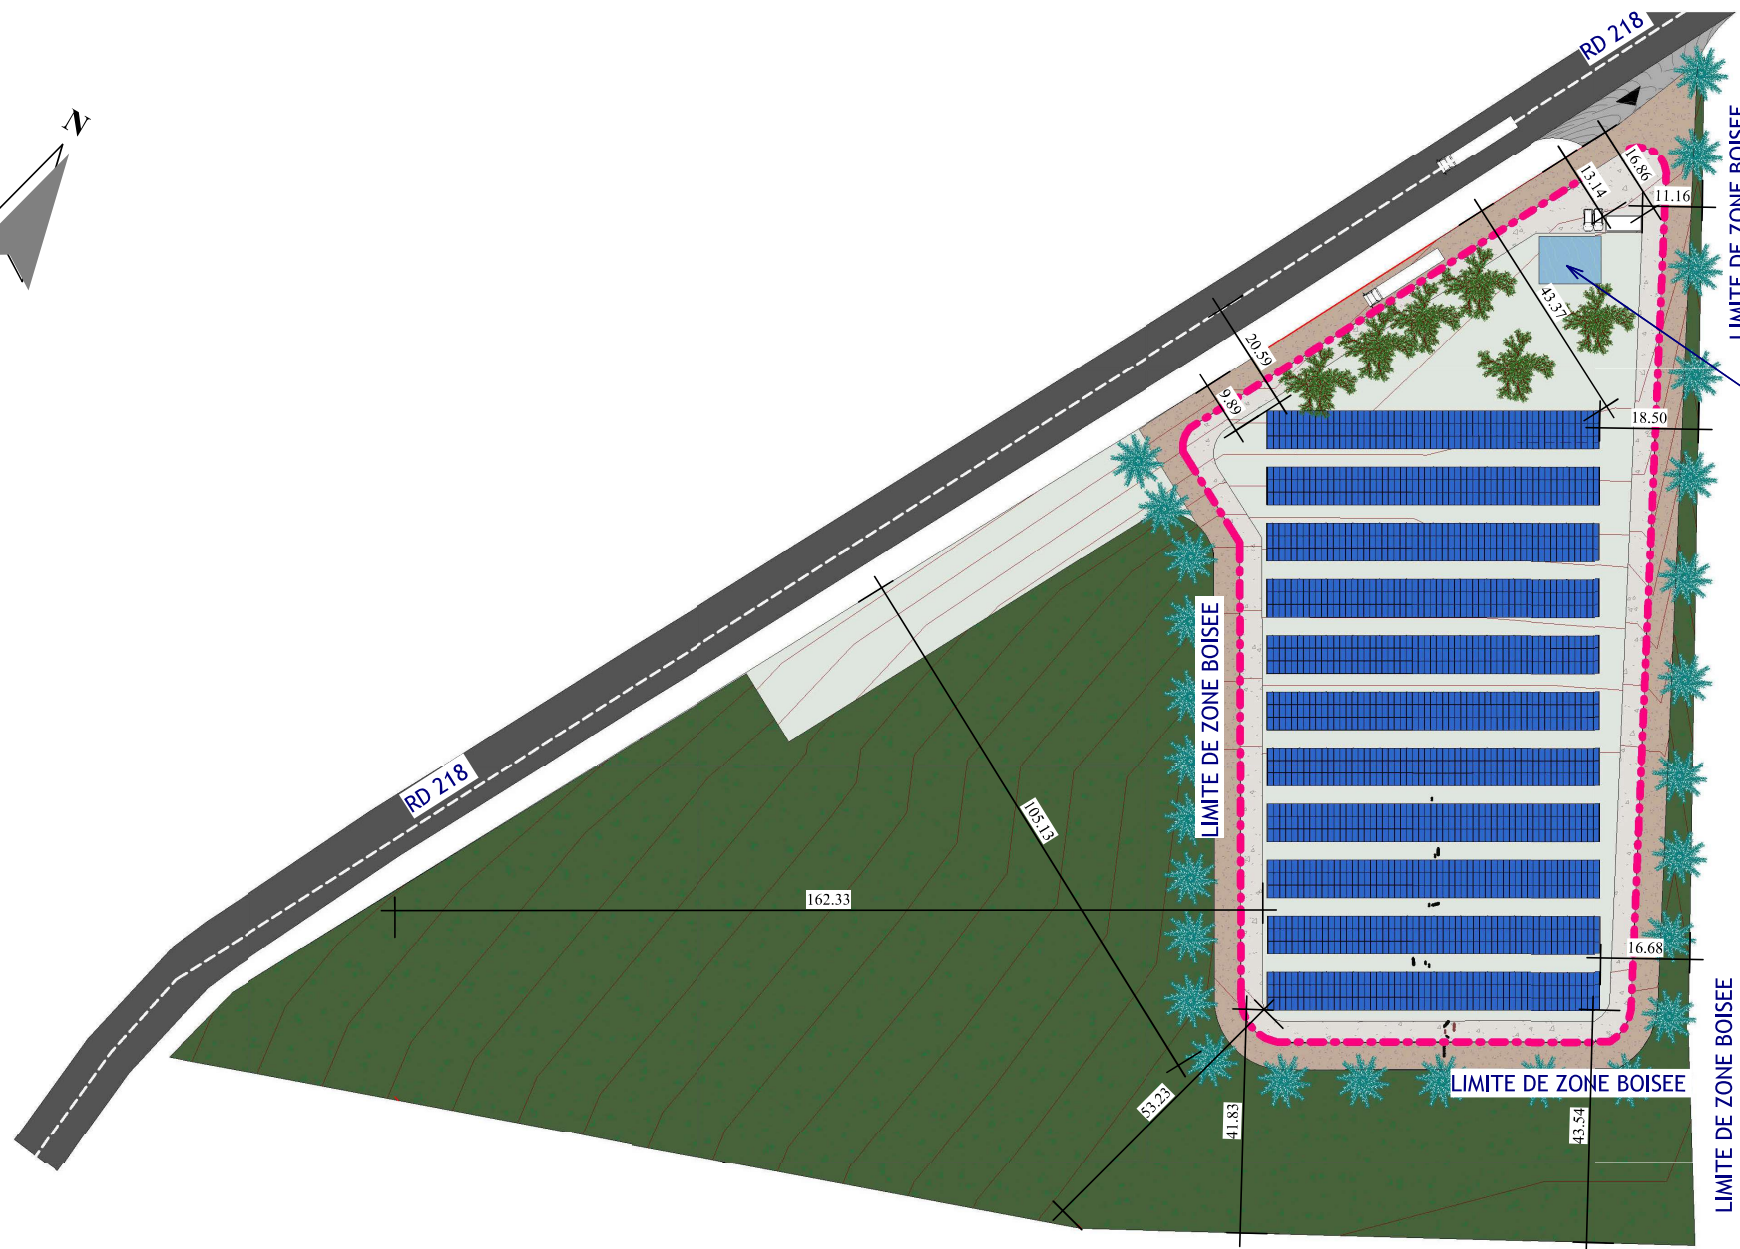

CUVE INCENDIE
CITERNEO
11.70 X 8.88 X 1.60
V: 120.00 M3

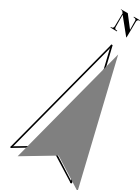

PARC SOLAIRE PHOTOVOLTAIQUE
PRODUCTION 998 kWc

Demandeur : SILVERSUN TECHNICS

Adresse du projet : L'ORTIGUIERE 04150 REVEST DU BION

DECLARATION PREALABLE

DP 2 - PLAN DE MASSE 1

Echelle

1 : 1000

● ● ● ● ●

PDL

Page 10 of 10


Acces

RD 218


Adresse du projet : L'ORTIGUIERE 04150 REVEST DU BION




COUPE DE PRINCIPE SUR CLOTURE
PROTECTION LOUP

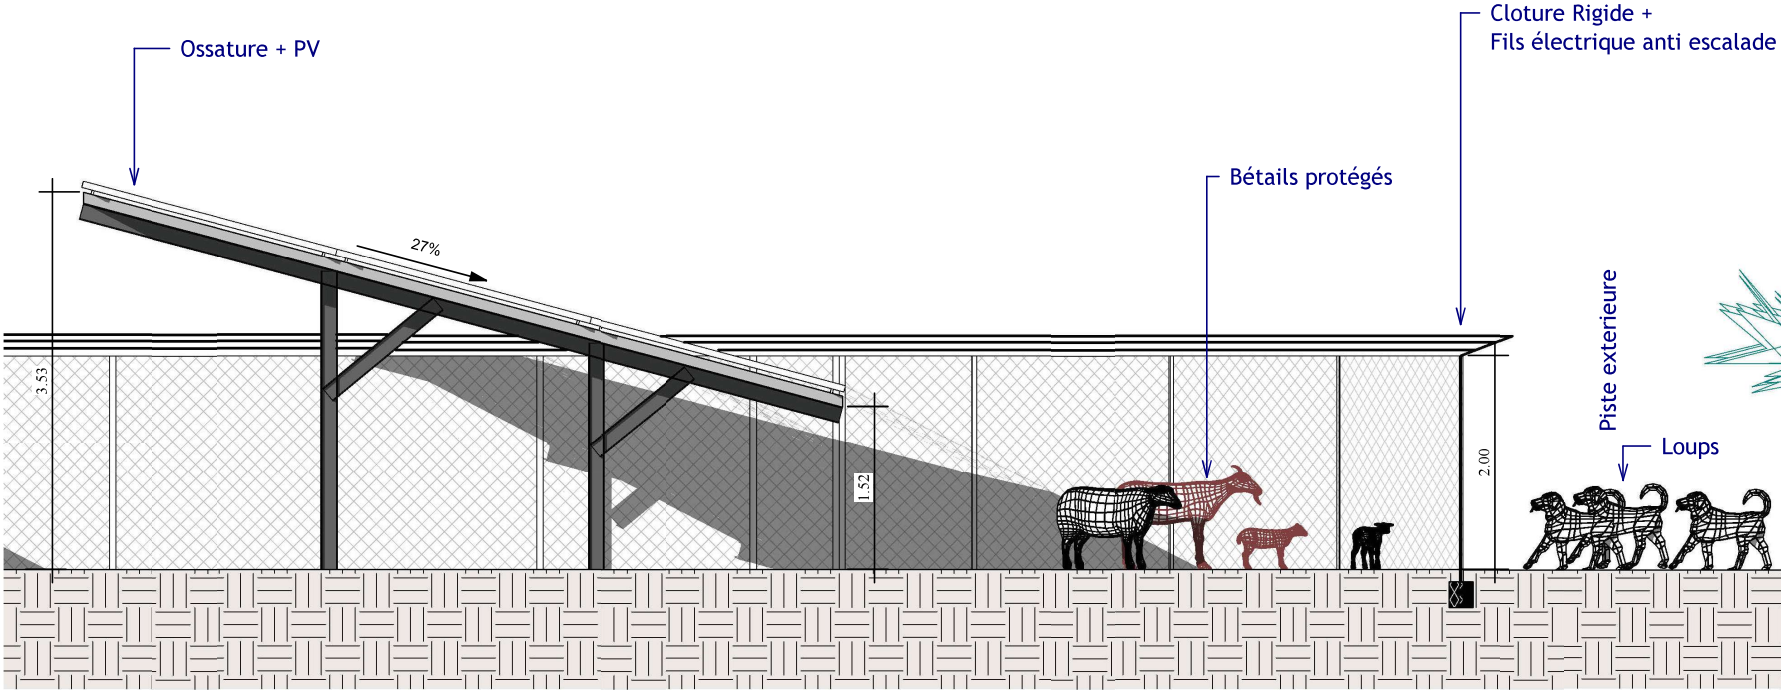

COUPE GENERALE :
ECHELLE 1/500

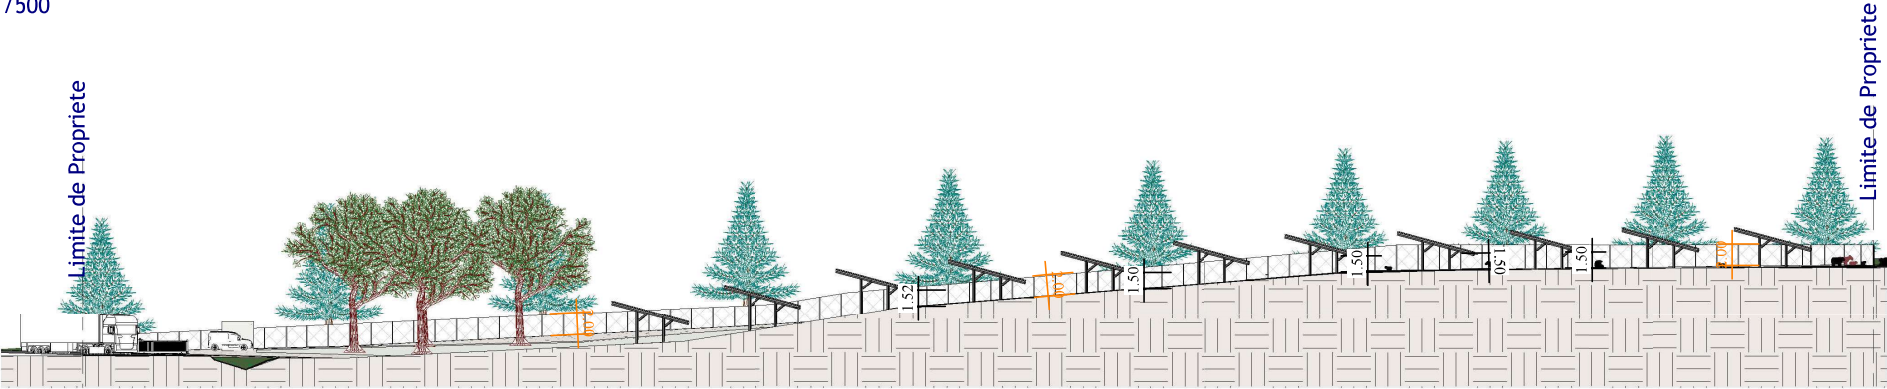

COUPE DE DETAIL :
ECHELLE 1/100

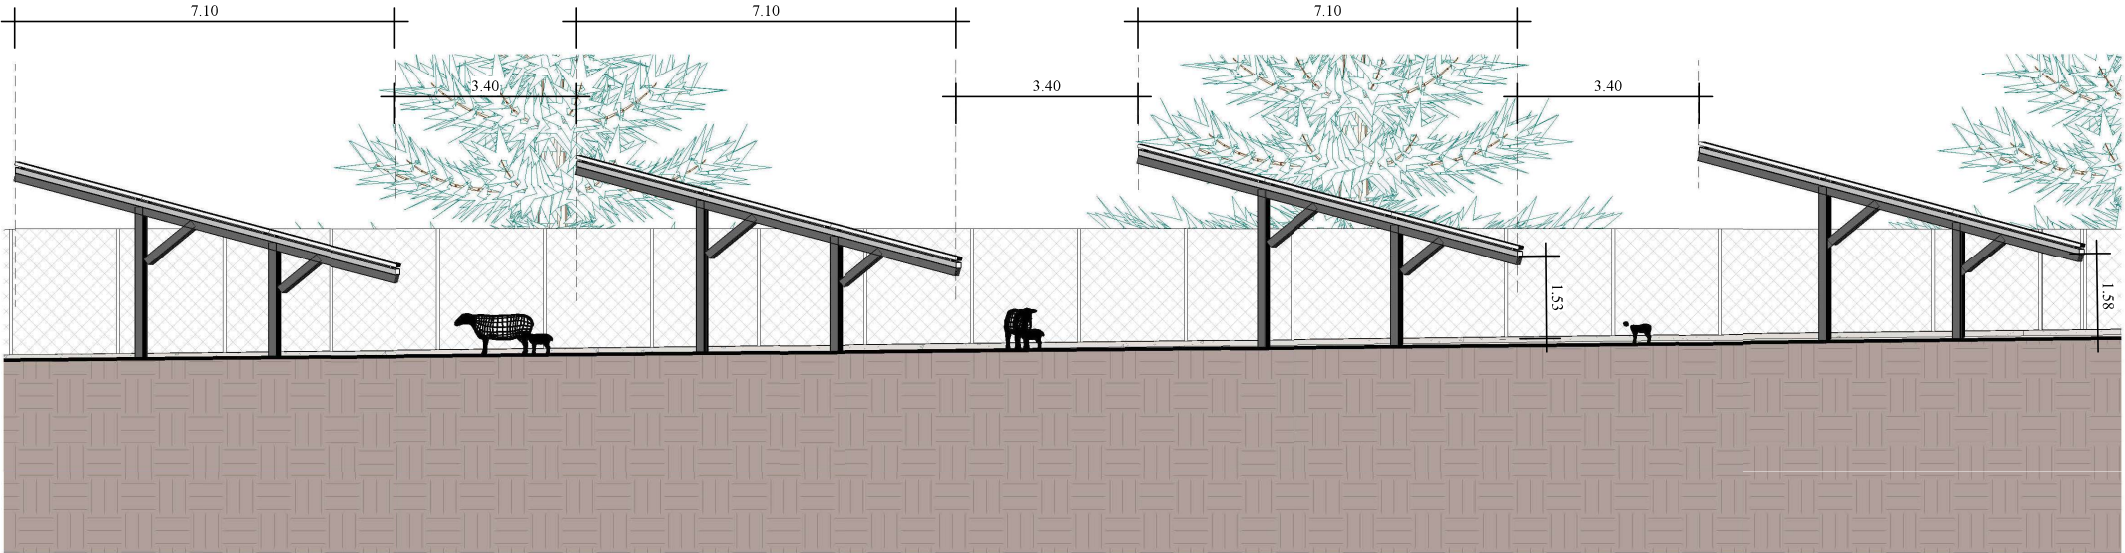

PARC SOLAIRE PHOTOVOLTAIQUE
PRODUCTION 998 kWc

Demandeur : SILVERSUN TECHNICS

Adresse du projet : L'ORTIGUIERE 04150 REVEST DU BION


DECLARATION PREALABLE

DP 3 - PLAN DE COUPE


Echelle

Comme indiqu 


ELEVATION OUEST
Echelle 1/75

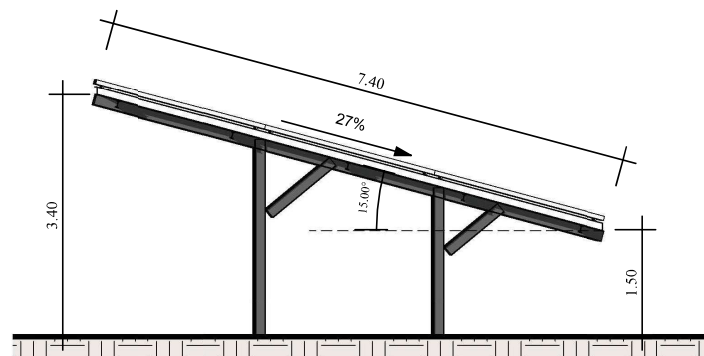


ELEVATION EST
Echelle 1/75

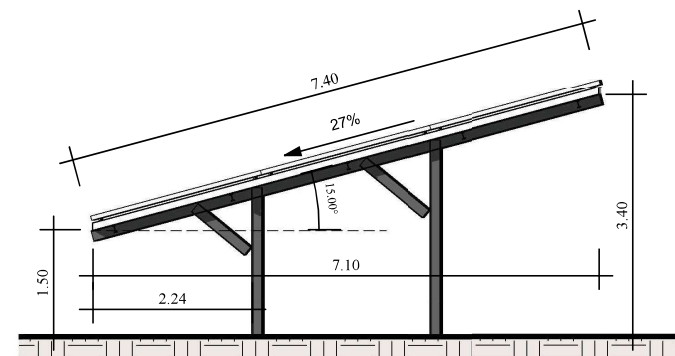

ELEVATION NORD
Echelle 1/175

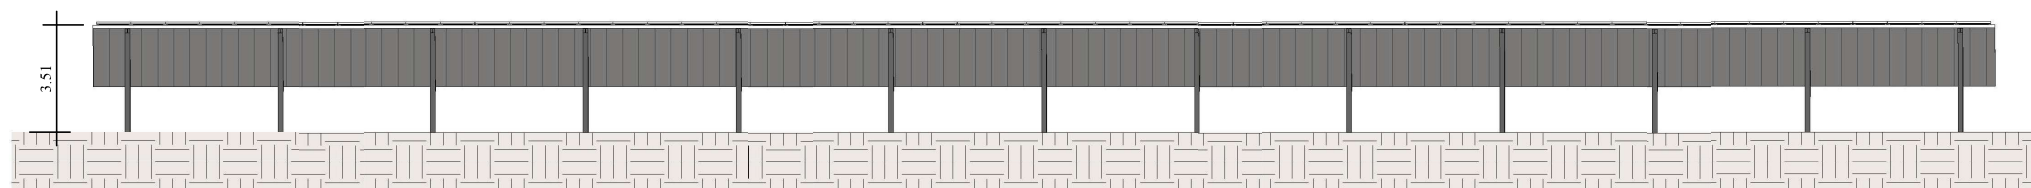

ELEVATION SUD
Echelle 1/175

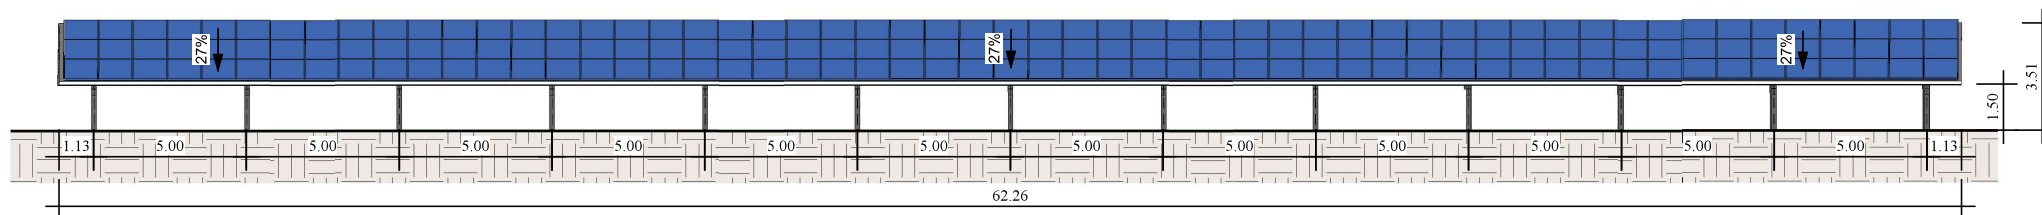

PARC SOLAIRE PHOTOVOLTAIQUE
PRODUCTION 998 kWc

Demandeur : SILVERSUN TECHNICS

Adresse du projet : L'ORTIGUIERE 04150 REVEST DU BION


DECLARATION PREALABLE

DP 4 - MODULE SOLAIRE TYPE


Echelle

Comme indiqué


ELEVATION NORD
ECHELLE 1/75

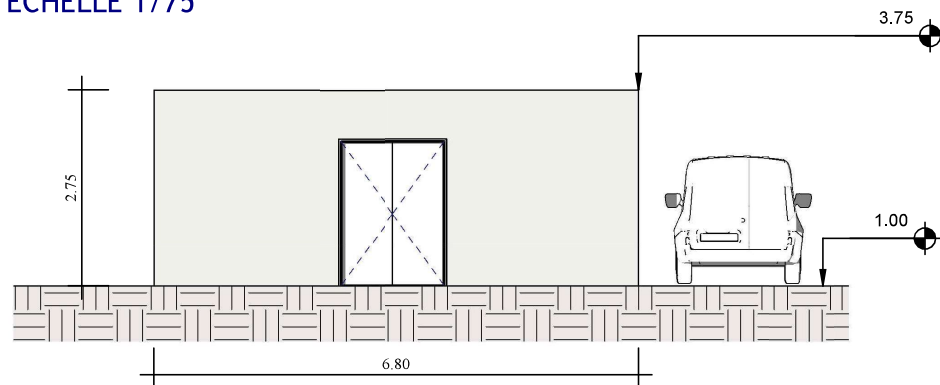


ELEVATION NORD
ECHELLE 1/75

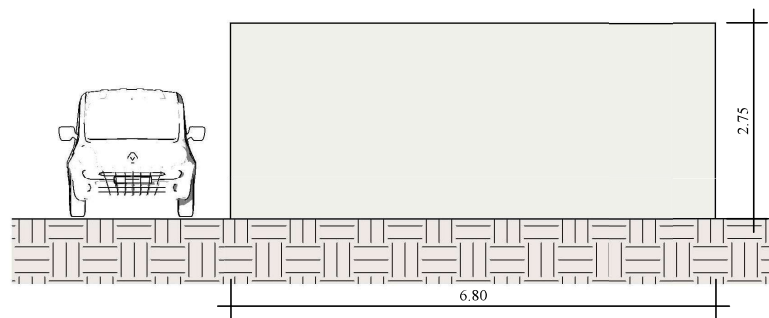


ELEVATION EST
ECHELLE 1/75

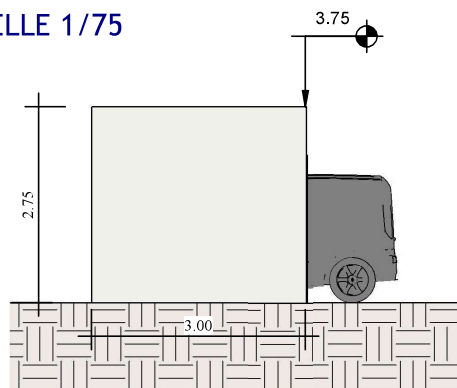

ELEVATION OUEST
ECHELLE 1/75

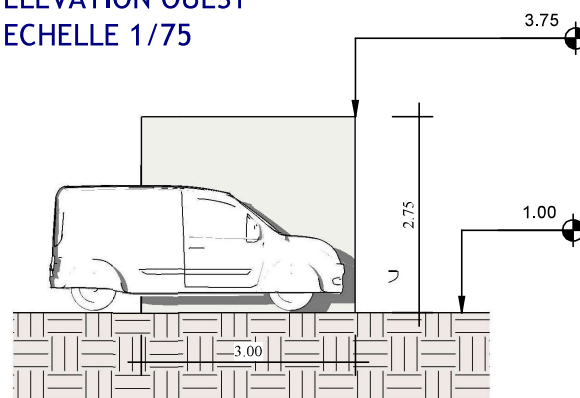

PLAN DE TOITURE
ECHELLE 1/50

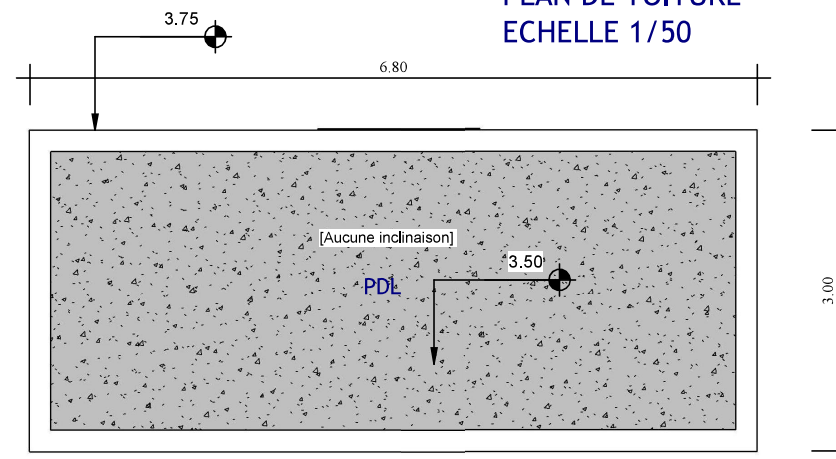



PARC SOLAIRE PHOTOVOLTAIQUE
PRODUCTION 998 kWc

Demandeur : SILVERSUN TECHNICS

Adresse du projet : L'ORTIGUIERE 04150 REVEST DU BION

DECLARATION PREALABLE

DP 5 - VOLUMETRIE

Echelle



PARC SOLAIRE PHOTOVOLTAIQUE
PRODUCTION 998 kWc

Demandeur : SILVERSUN TECHNICS

Adresse du projet : L'ORTIGUIERE 04150 REVEST DU BION

DECLARATION PREALABLE

DP 5 - VUES D'AMBIANCES 1

Echelle



PARC SOLAIRE PHOTOVOLTAIQUE
PRODUCTION 998 kWc

Demandeur : SILVERSUN TECHNICS

Adresse du projet : L'ORTIGUIERE 04150 REVEST DU BION

DECLARATION PREALABLE

DP 5 - VUES D'AMBIANCES 2

Echelle



PARC SOLAIRE PHOTOVOLTAIQUE
PRODUCTION 998 kWc

Demandeur : SILVERSUN TECHNICS

Adresse du projet : L'ORTIGUIERE 04150 REVEST DU BION

DECLARATION PREALABLE

DP 6 - INSERTION DANS LE SITE 1

Echelle