


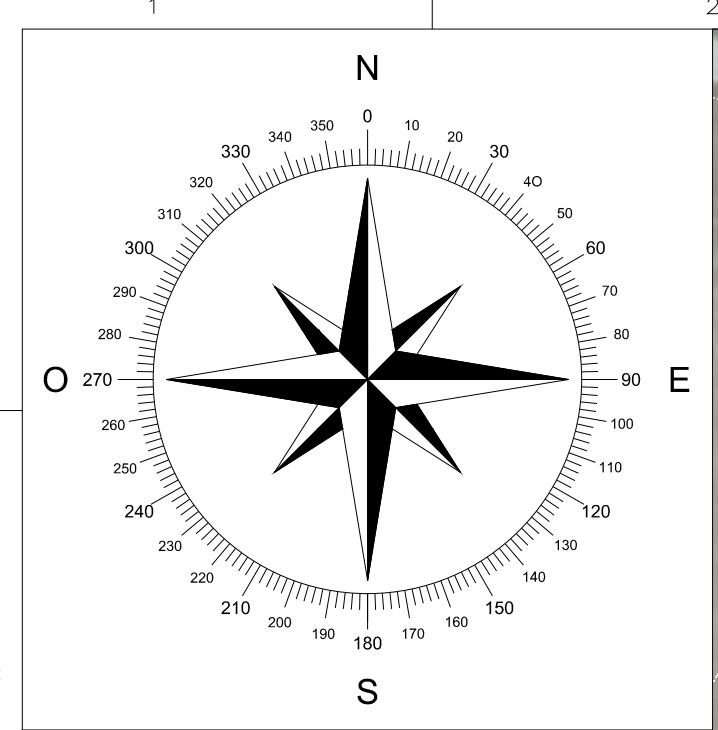

LES informations techniques, données, etc. figurant sur ce document, sont la propriété exclusive de TSE. Toute réimpression, utilisation non autorisée sans la permission écrite de la société TSE, est formellement interdite. Toute utilisation non autorisée sera considérée comme une violation des droits de propriété intellectuelle et sera poursuivie en justice.



- Informations techniques:**
- Nombre de modules :
14 456
 - Modèle module :
650 Wc biface
 - Dimensions module (L x l) :
2,382m x 1,134m
 - Structure :
Ombrière de culture (tracker, pieux)
 - Table :
2V
 - Espace inter-pieux :
14 m
 - Inclinaison :
+60° / -60°
 - Azimut :
28°
 - Hmin module :
0,50 m
 - Hmax module :
5,00 m
 - Surface projetée :
39 048 m²
 - Surface clôturée :
18,24 ha
 - Longueur clôturée :
1 715 ml
 - Puissance :
9,40 MWc

- Légende:**
- Limite zone implantation
 - Clôture de la centrale
 - Haie à créer
 - Ligne HTA
 - ⊗ Pylone HTA
 - Piste lourde (livraison des postes)
 - ⌂ Portail
 - ⌂ Citerne SDIS
 - Zone Témoin
 - Poste de transformation 3m x 12m = 36m²
 - Poste de livraison 3m x 9m = 27m²
 - Panneaux photovoltaïques
 - Stockage - batterie

NB : Les limites parcellaires mentionnées sur ce plan n'ont pas fait l'objet de bornage contradictoire et n'ont aucune valeur juridique. Elles ne doivent pas être prises en compte pour une définition des limites de propriété ou de droits réels.

PLAN DE MASSE		Ville-sur-Retourne - Le Relais	
Centrale photovoltaïque			
Echelle : 1/1000		Ind./Foliolet	
Unité/assiette		V 1 001/001	
B.E. Opérations			
Code postal : 08310		Nom de la Commune : Ville-sur-Retourne	
Ind./Foliolet		16	

Original AutoCAD format A0