



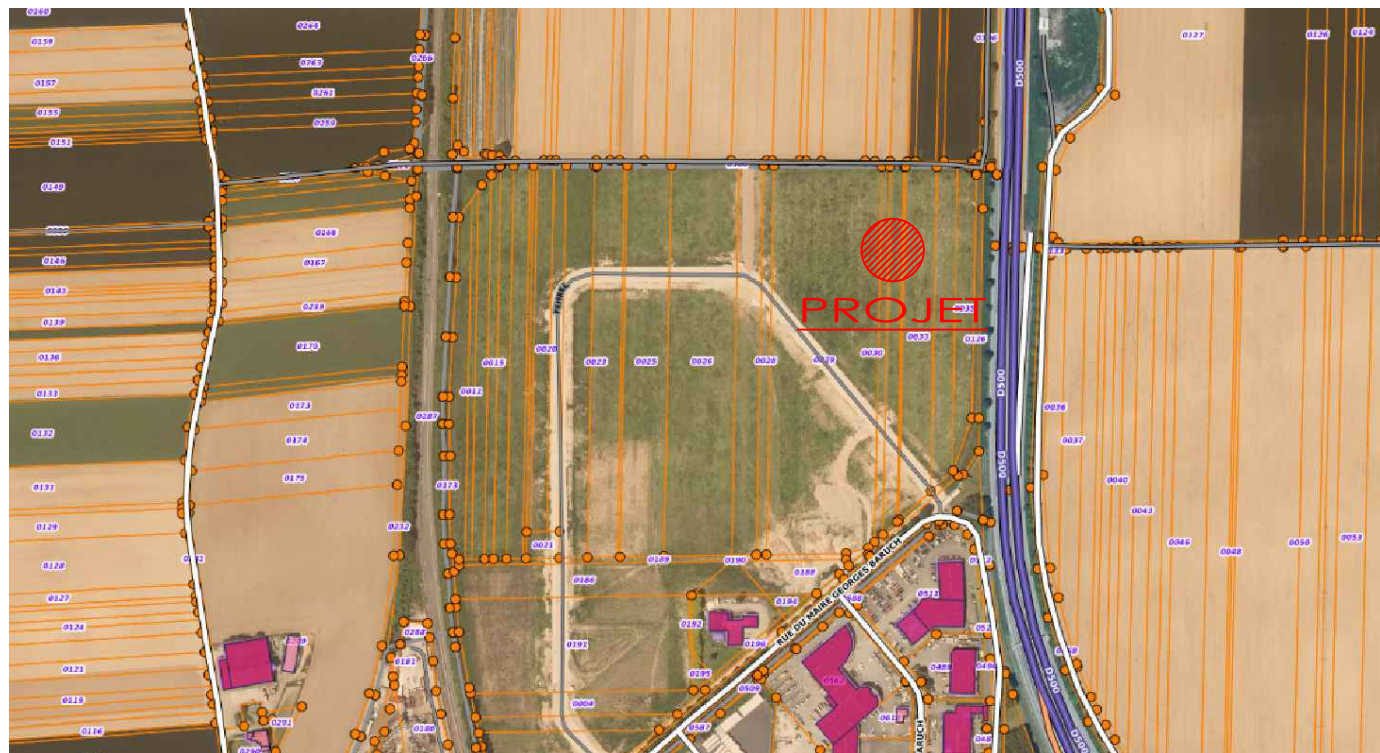

Section : 22 - Numéros : 213 - Zone : 1AUXa

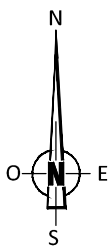

DEMANDE DE PERMIS DE CONSTRUIRE

CONSTRUCTION D'UN BATIMENT D'ACTIVITES AVEC BUREAUX

PC1	Plan de situation	1/2 000
PC2	Plan de masse projet avec réseaux	1/300
PC3.1	Coupe A-A	1/200 - 1/150
PC3.2	Coupe B-B	1/250 - 1/150
PC4	Notice descriptive	
PC5.1.1	Façades générales	1/200
PC5.1.2	Façades Patio	1/150
PC5.1.3	Façades Show-room	1/200
PC5.1.4	Façades Enlèvement	1/250
PC5.2	Plan de toiture	1/250
PC6.1	Intégration dans le site	
PC6.2	Intégration dans le site	
PC6.3	Intégration dans le site	
PC6.4	Intégration dans le site	
PC6.5	Intégration dans le site	
PC6.6	Intégration dans le site	
PC7/8	Photos Etat Existant	
PC 11	Etude d'impact ou décision de dispense	
PC 12	Attestation parasismique	
PC 16	Attestation de prise en compte de la réglementation	
PC25	Installation Classée pour la Protection de l'Environnement	
PC30	Copie du Cahier des Charges de Cession de Terrain	
PC31	Convention entre la Commune et le Maître d'Ouvrage	
PC39	Notice d'Accessibilité	
PC40	Notice de Sécurité	

Annexe 1	Rez-de-chaussée	1/250
Annexe 2	R+1	1/250
Annexe 3	Plan de composition FEHREL	1/2 000
Annexe 4	Détail Clôtures	1/50
Annexe 5	Note de calcul du dimensionnement des EP	
Annexe 6	Détails enseignes	1/25
Annexe 7	Détail Local Transfo.	1/100
Annexe 8	Détail Espace vélos	1/125
Annexe 9	D9 / D9A	
Annexe 10	Plan à l'échelle de la commune	

ARCHITECTE
Lignebeur
1a, Rue Pépasse
67960 ENLSHEIM
Tel: 03 88 29 79 40

PROJET
SCI DES QUATRE PORTES
6 Rue Jean Marie Lehn
67 120 MOLSHEIM

ADRESSE
ROSHEIM
Zone du FEHREL
67 560 ROSHEIM

LCR
LES CONSTRUCTEURS REUNIS

7, Rue de Lisbonne BP30058
SCHILTIGHEIM
67013 STRASBOURG CEDEX
Tel: 03 88 77 02 40
Fax: 03 88 77 02 65
@: strasbourg@lcr.fr

A
DEMANDE DE PERMIS DE CONSTRUIRE

Ind.	Révisions	Dessin	Date
A	Création	T. NESZ	09.12.2024

Situation	
Localisation info. Stbg\ATOO\DESIGN (SCI des Quatre Portes)\02_Pc	Etude LAUBACHER-NESZ Tea
Date 09.12.2024	PC1
Echelle 1:2000	