


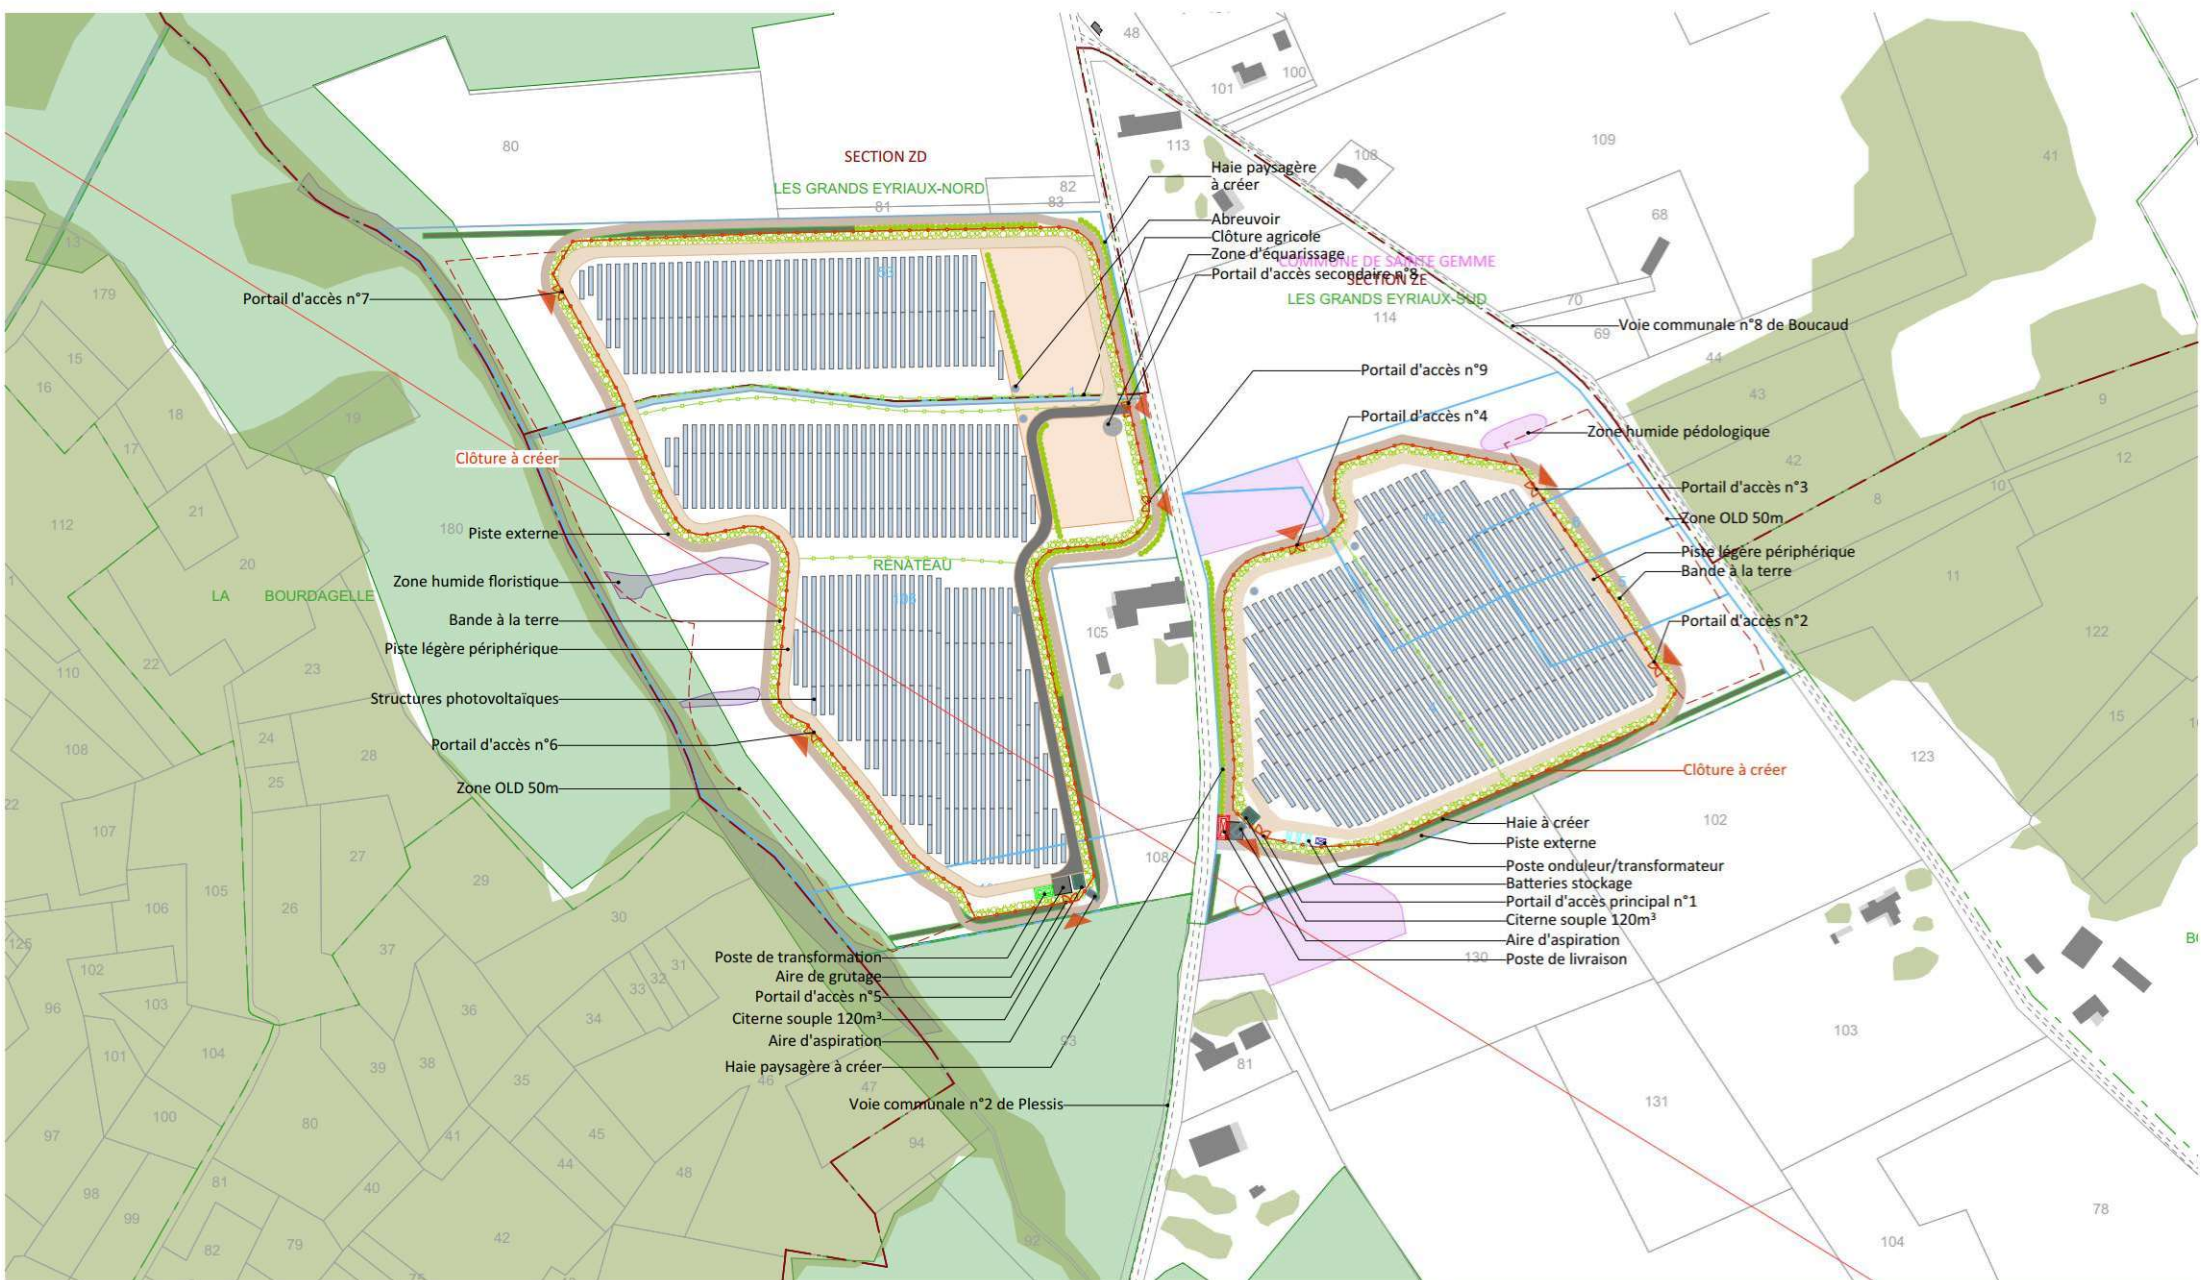

Nom du projet : Demande d'examen au cas par cas Projet d'ombrières agrivoltaïques d'élevage sur la commune de Ste-Gemme	
Contenu du plan : Annexe 5 PLAN DE MASSE PROJET	
Commune (s): Commune de Sainte Gemme (33580)	
Echelle : 1:3000	
Date: 10/09/2026	
Echelle 1/3000 au format A3: 	Format papier: A3

Légende :		
Accès au site du projet	Cours d'eau/ Point d'eau	Aire d'aspiration
Clôture et portail à créer	Végétation existante	Piste renforcée
Clôture agricole	Structures photovoltaïques	Piste légère
Parcelle d'implantation du projet	Poste de livraison	Piste externe
Parcelle cadastrale	Poste de transformation	Bande à la terre
Limite de section	Onduleur/ transformateur	OLD
Limite de lieux-dit	Batterie	Haie à créer
Voiries existantes	Zone humide floristique	Haie paysagère
Talus existant	Zone humide pédologique	
Bâti existant	Zone Natura 2000	
Réseau électrique	Citerne	