


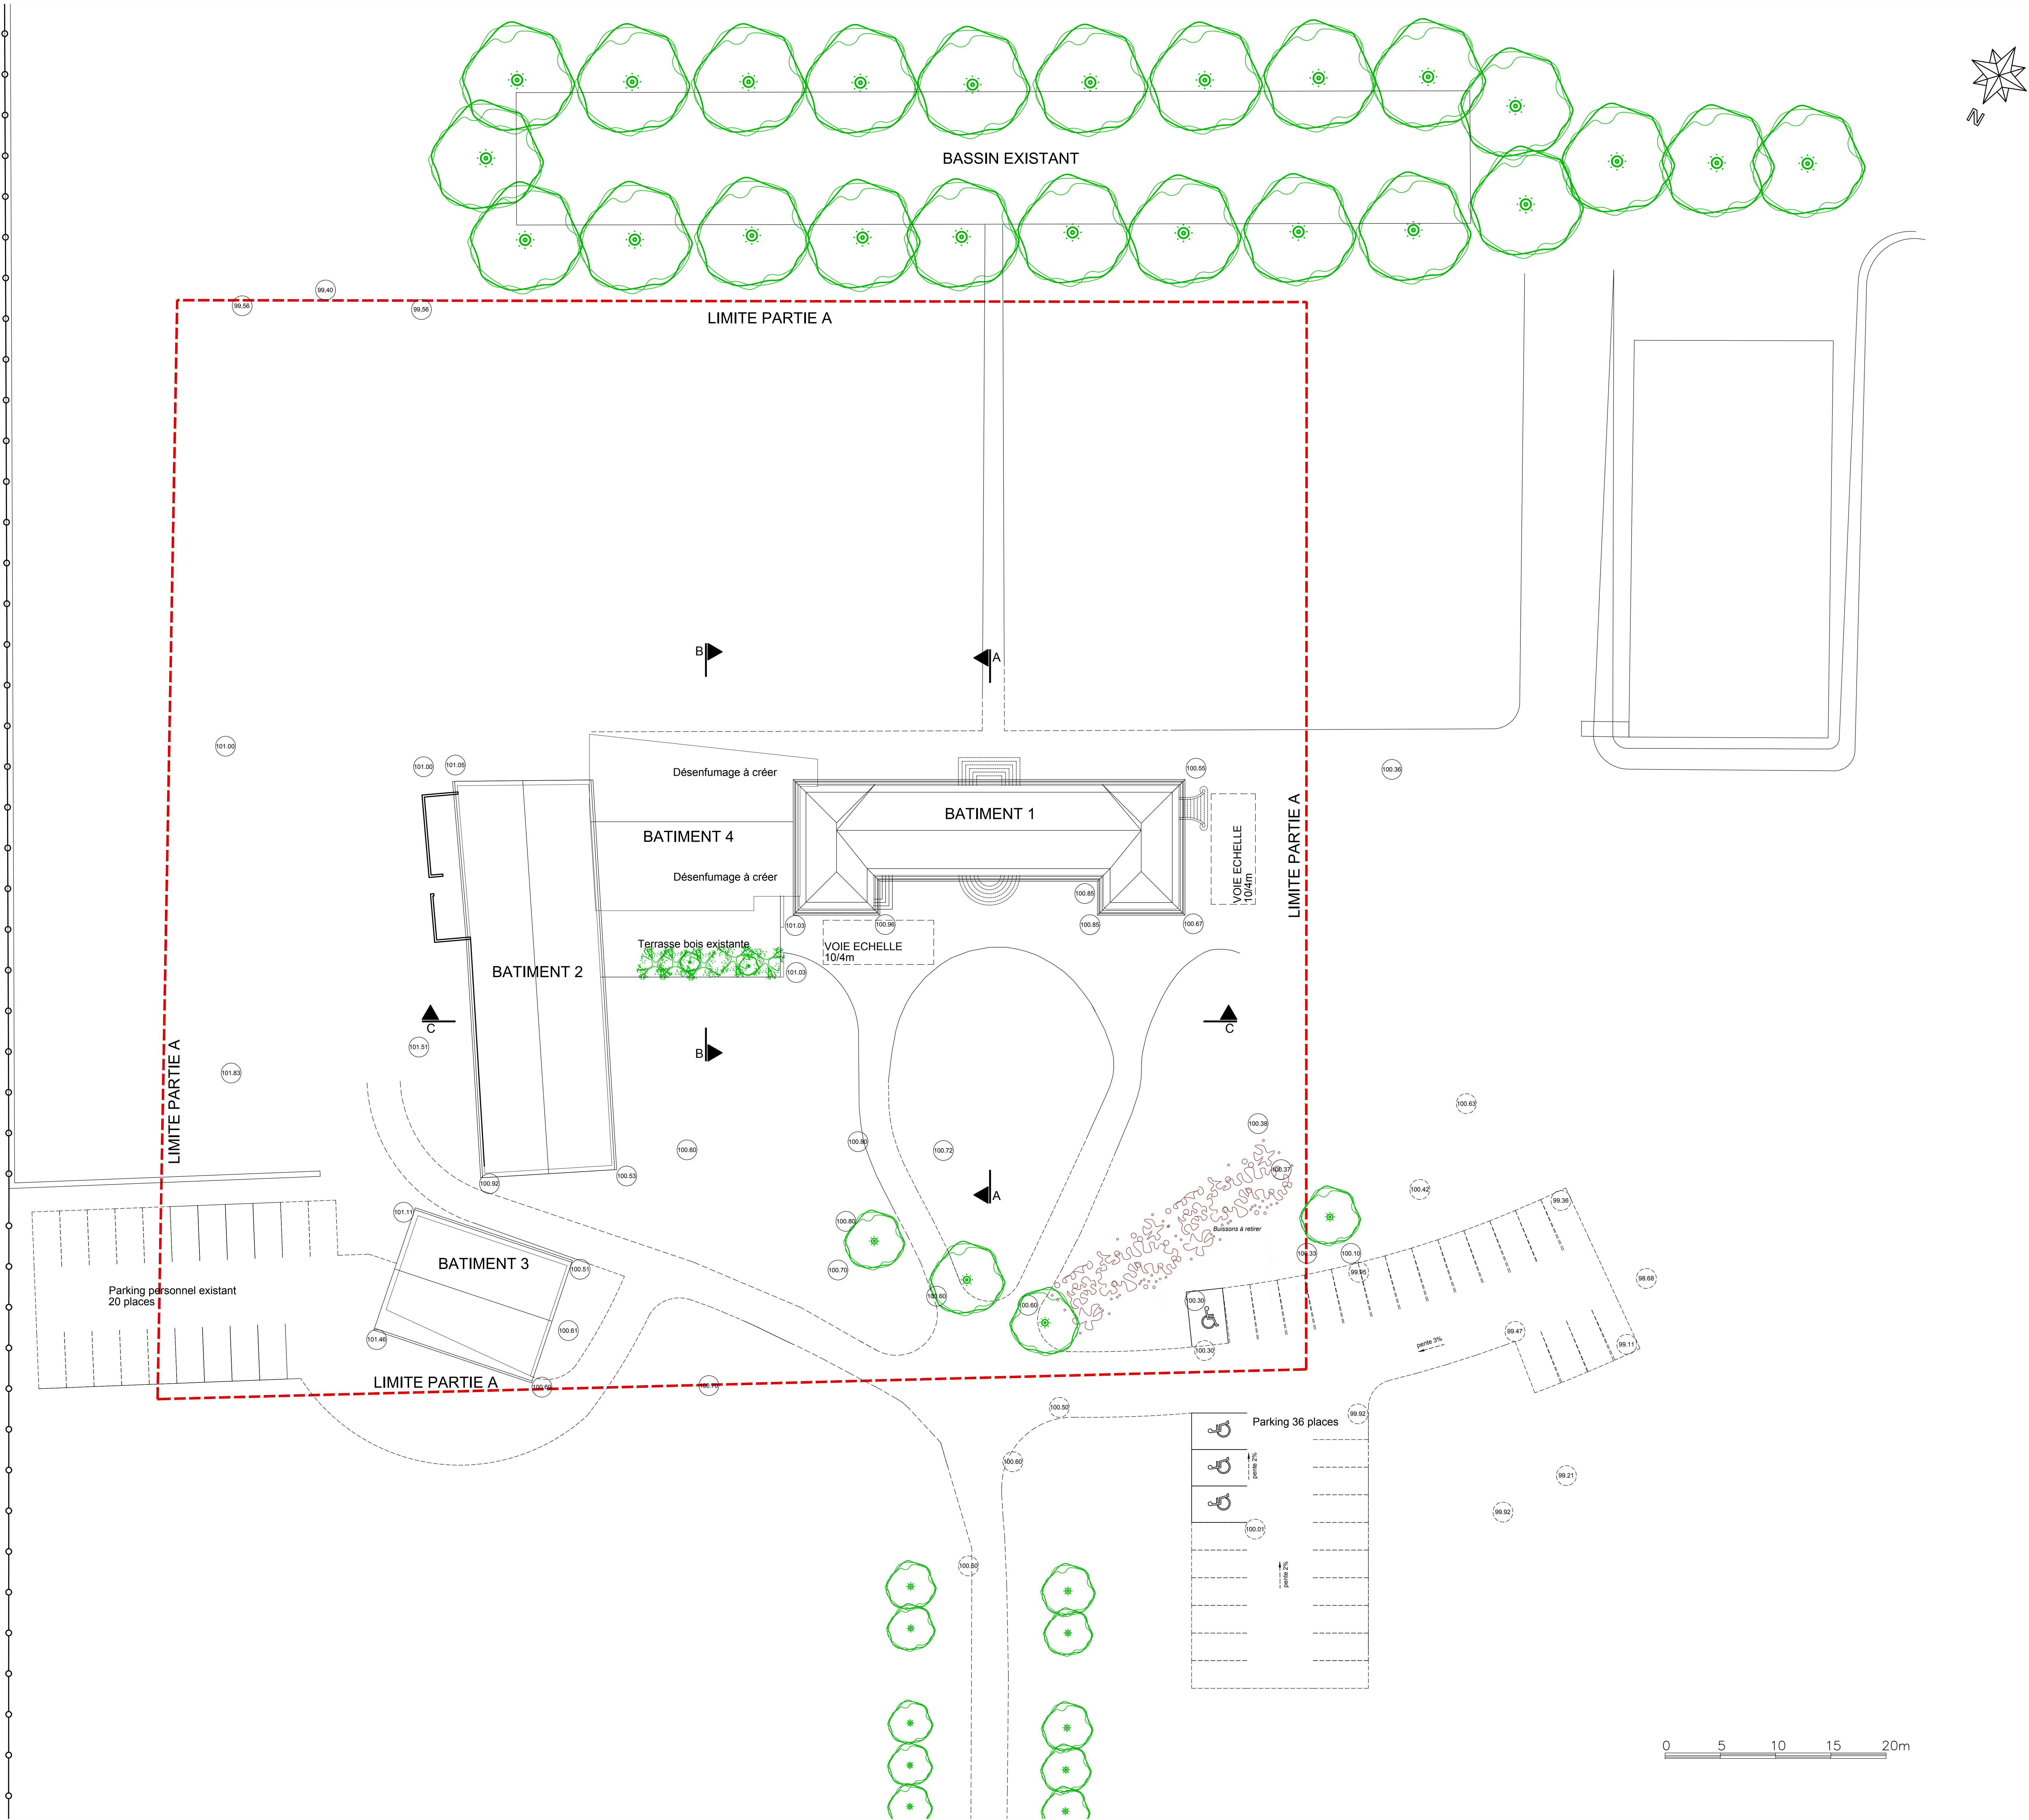

Existant

- Arbre existant conservé
- Rubus fruticosus existant supprimé

FAFCL_Restructuration et aménagement de locaux existants sur le Domaine de Faugeras

Demande de permis de Construire

adresse
Allée de Faugeras, 87000 LIMOGES
parcelles
ST 60




un petit peu + [architecture]
contact@unpetitpeuplus.fr
16, rue Frédéric Bastiat
87280 LIMOGES

PLAN DE MASSE EXISTANT

un petit peu + [architecture]
99 fbg Lacapelle, 82000 Montauban
contact@unpetitpeuplus.fr
+ 33 (0) 6 16 88 29 85

maître d'ouvrage SARL LIMOGES INVESTISSEMENT		16, rue Frédéric Bastiat 87280 LIMOGES	
format A0	date 10/09/2026	échelle 1/200	feuille 2

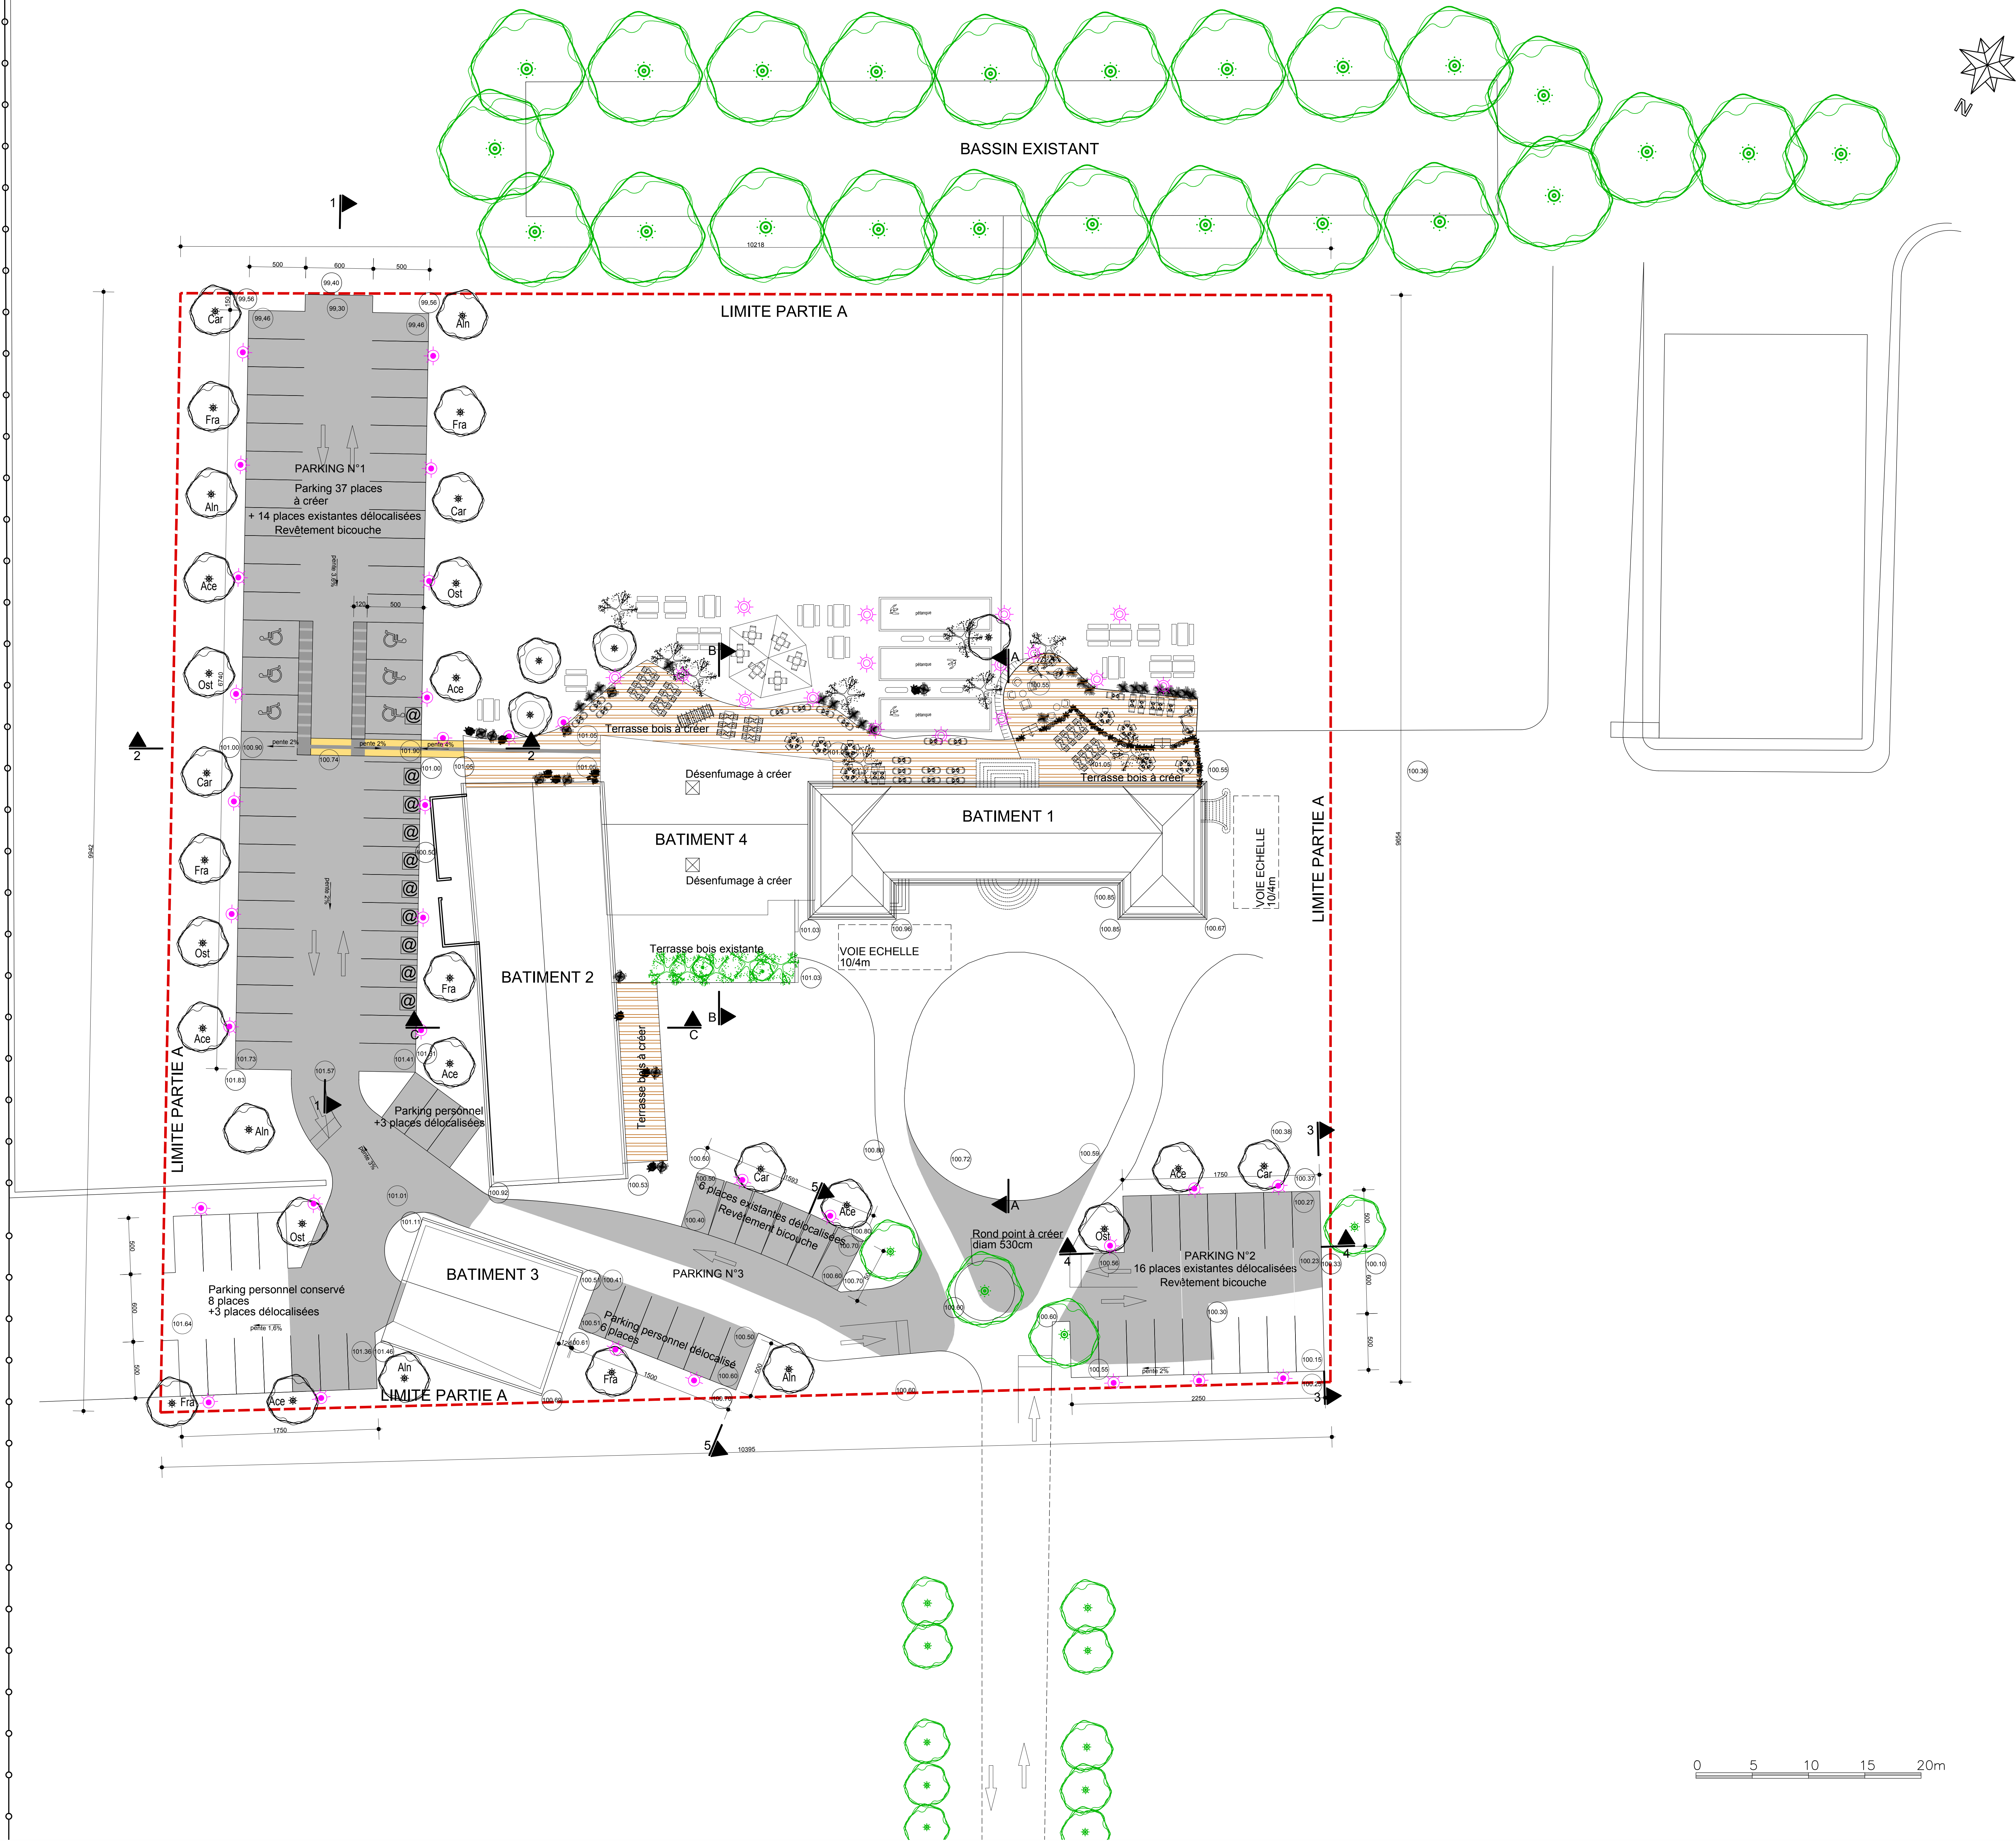

Existant

- Arbre existant conservé
- Rubus fruticosus existant supprimé

Arbres pour parkings

- Car Carpinus betulus 5 unités
- Fra Fraxinus ornus 6 unités
- Aln Alnus cordata 5 unités
- Ace Acer campestre 'elsrijk' 7 unités
- Ost Ostrya carpinifolia 5 unités
- 28 unités à créer

Végétation pour terrasse

- Perovskia
- Dryopteris erthrosora
- Pennisetum Orientale
- Populus alba

Légende voirie

- Bicouche gris à créer
- Bicouche ocre à créer
- Terrasse bois à créer
- @ Borne recharge véhicule élec. à créer
- Borne lumineuse à créer Modèle "Zénith H1000 Dali-2"
- Borne lumineuse à créer Modèle "Triac H1000 dimmable"

FAFCL_Restructuration et aménagement de locaux existants sur le Domaine de Faugeras

Demande de Permis de Construire

adresse
Allée de Faugeras, 87000 LIMOGES
parcelles
ST 60



un petit peu + [architecture]
contact@unpetitpeuplus.fr
87000 LIMOGES