



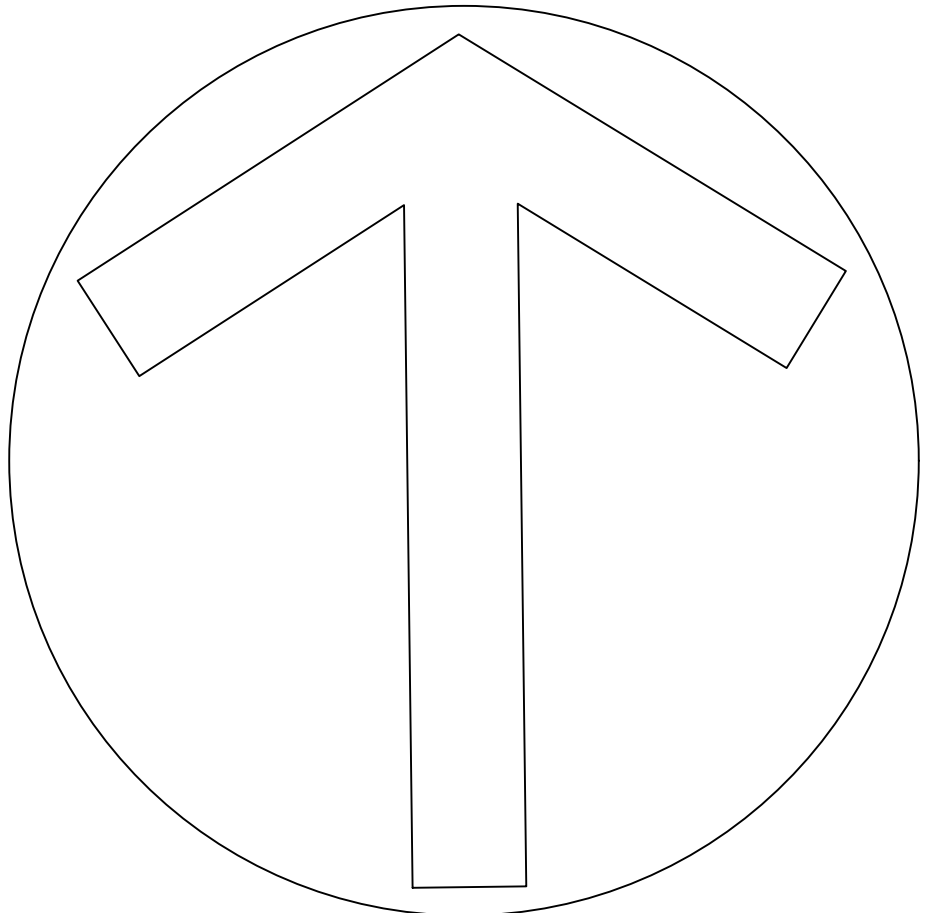

Caractéristiques de l'installation

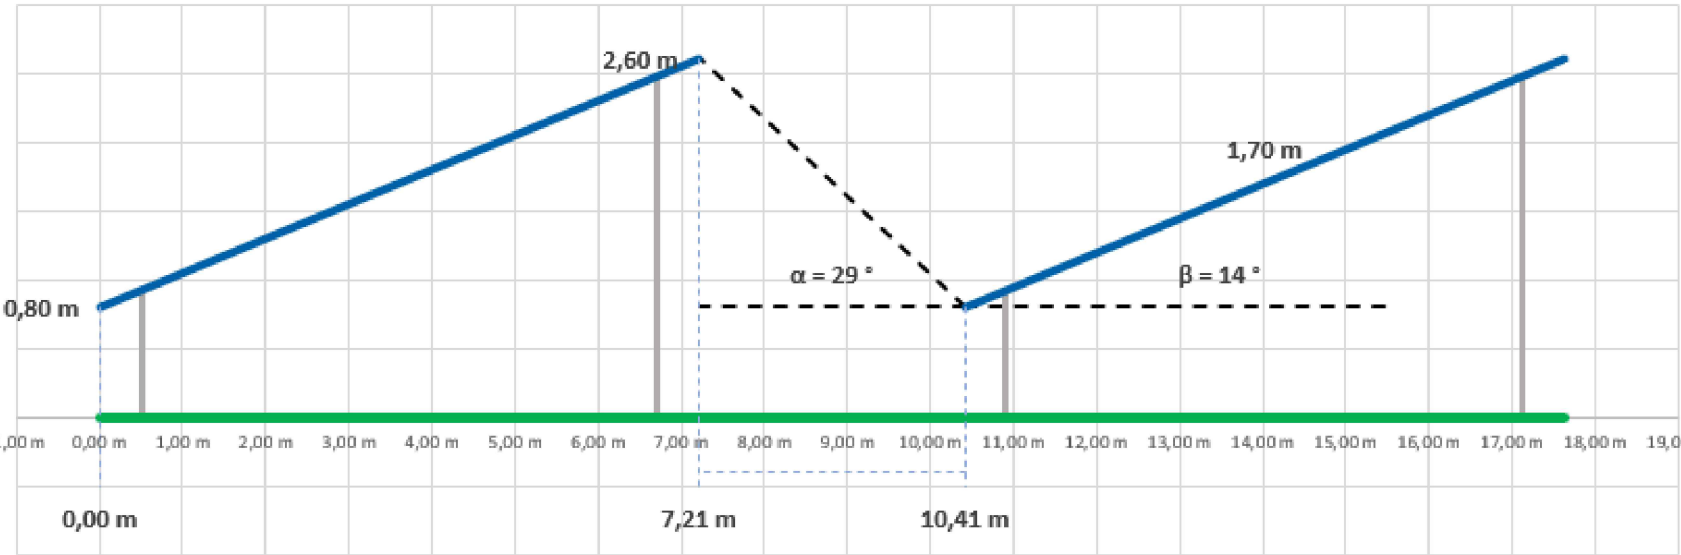

Caractéristiques du champ PV

Designation	Unité	Valeur
Puissance crête installée	kWc	697,92
Puissance d'injection MWac sur le réseau de distribution d'électricité	kVA	800,00
Tension de raccordement sur le réseau de distribution d'électricité	kV	20 000
Technologie des modules		monocristallin / bi-face - bi-verre
Dimension d'un panneau	2,465 x 1,134m	2,795 m²
Nombre de panneaux		1 584
Nombre de tables		66
Type de table	-	3V8
Hauteur minimale des structures	m	0,8
Hauteur maximale des structures	m	2,60
Inclinaison des structures	°	14,0
Distance entre deux lignes de structures	m	3,20
Dimension d'un poste de livraison	2,60 x 6,50 m	16,90
Nombre de poste de livraison		1
Nombre de postes de conversion		0
Nombre de claires(s)		1
Surface Plancher créée (Services publics ou d'intérêt collectif)	m²	16,90

LEGENDE :

- Limites cadastrales
- Table PV
- Local technique
- Accès au site

	Echelle : 1/500	Format : A0	Phase du Projet :	ESQ DCE	APS EXE	APD DOE	N° du dessin : -	7		
ENRIA SAS TOUR DE L'HORLOGE 4 PLACE LOUIS ARMAND 75012 PARIS		Auteur : AHO		Centrale Solaire au sol - Champfleury (Aube) Plan Masse				6		
		Contrôle : JBR						5		
		Approbateur : JBR						4		
								3		
								2		
								1	-	Fev 2025 - CREATION DU PLAN
								Indice	Auteur	Description