



Légende

- Emprise foncière projet
- Limite parcellaire actuelle empiétée
- Entrée du site
- Ligne électrique aérienne et pylônes électriques
- Lignes topographiques
- Altimétrie
- Ligne SCNF n°754.000 CLAMECY/NEVERS

ELYS
17 rue de la servie
30000 NÎMES
08 95 79 59 54
www.elys.eu

PHASE	MAÎTRE D'OUVRAGE
PC	NTZ SOLAR
N°	COMMUNE DE
2.1	PREMERY (58)

INDICE	PC2
B	ETAT EXISTANT
DATE	
27/09/24	
ECHELLE	
1/2500	

FREDERIQUE
LONCHAMPT
ARCHITECTE

60 rue Thiers - 30000 Nîmes
06 33 85 76 72
archi@fred-lonchampt.com
n° Ordre 090319
SIRET 799 511 191 00014
APE 7111Z

Lonch.

INDICE	DATE	MODIFICATIONS	DESSIN
A	16/05/24	Création	RV
B	27/09/24	Modifications RTE et SNCF	RV



Légende

- Emprise foncière projet
- Limite parcellaire actuelle empiétée
- Entrée du site
- Ligne électrique aérienne et pylônes électriques
- Lignes topographiques
- Altimétrie
- Ligne SCNF n°754.000 CLAMECY/NEVERS



ELYS
17 rue de la servie
30000 NÎMES
08 95 79 59 54
www.elys.eu

PHASE
PC

MAÎTRE D'OUVRAGE
NTZ SOLAR

N°
2.2

COMMUNE DE
PREMERY (58)

INDICE
B

PC2
ETAT EXISTANT ZOOM

DATE
27/09/24


ECHELLE
1/1400

FREDERIQUE
LONCHAMPT
ARCHITECTE

60 rue Thiers - 39000 Grenoble
06 33 85 76 72
archi@fred-lonchampt.com
n° Ordre 090319
SIRET 799 511 191 00014
APE 7111Z

Signature

INDICE	DATE	MODIFICATIONS	DESSIN
A	18/05/24	Création	RV
B	27/09/24	Modifications RTE et SNCF	RV

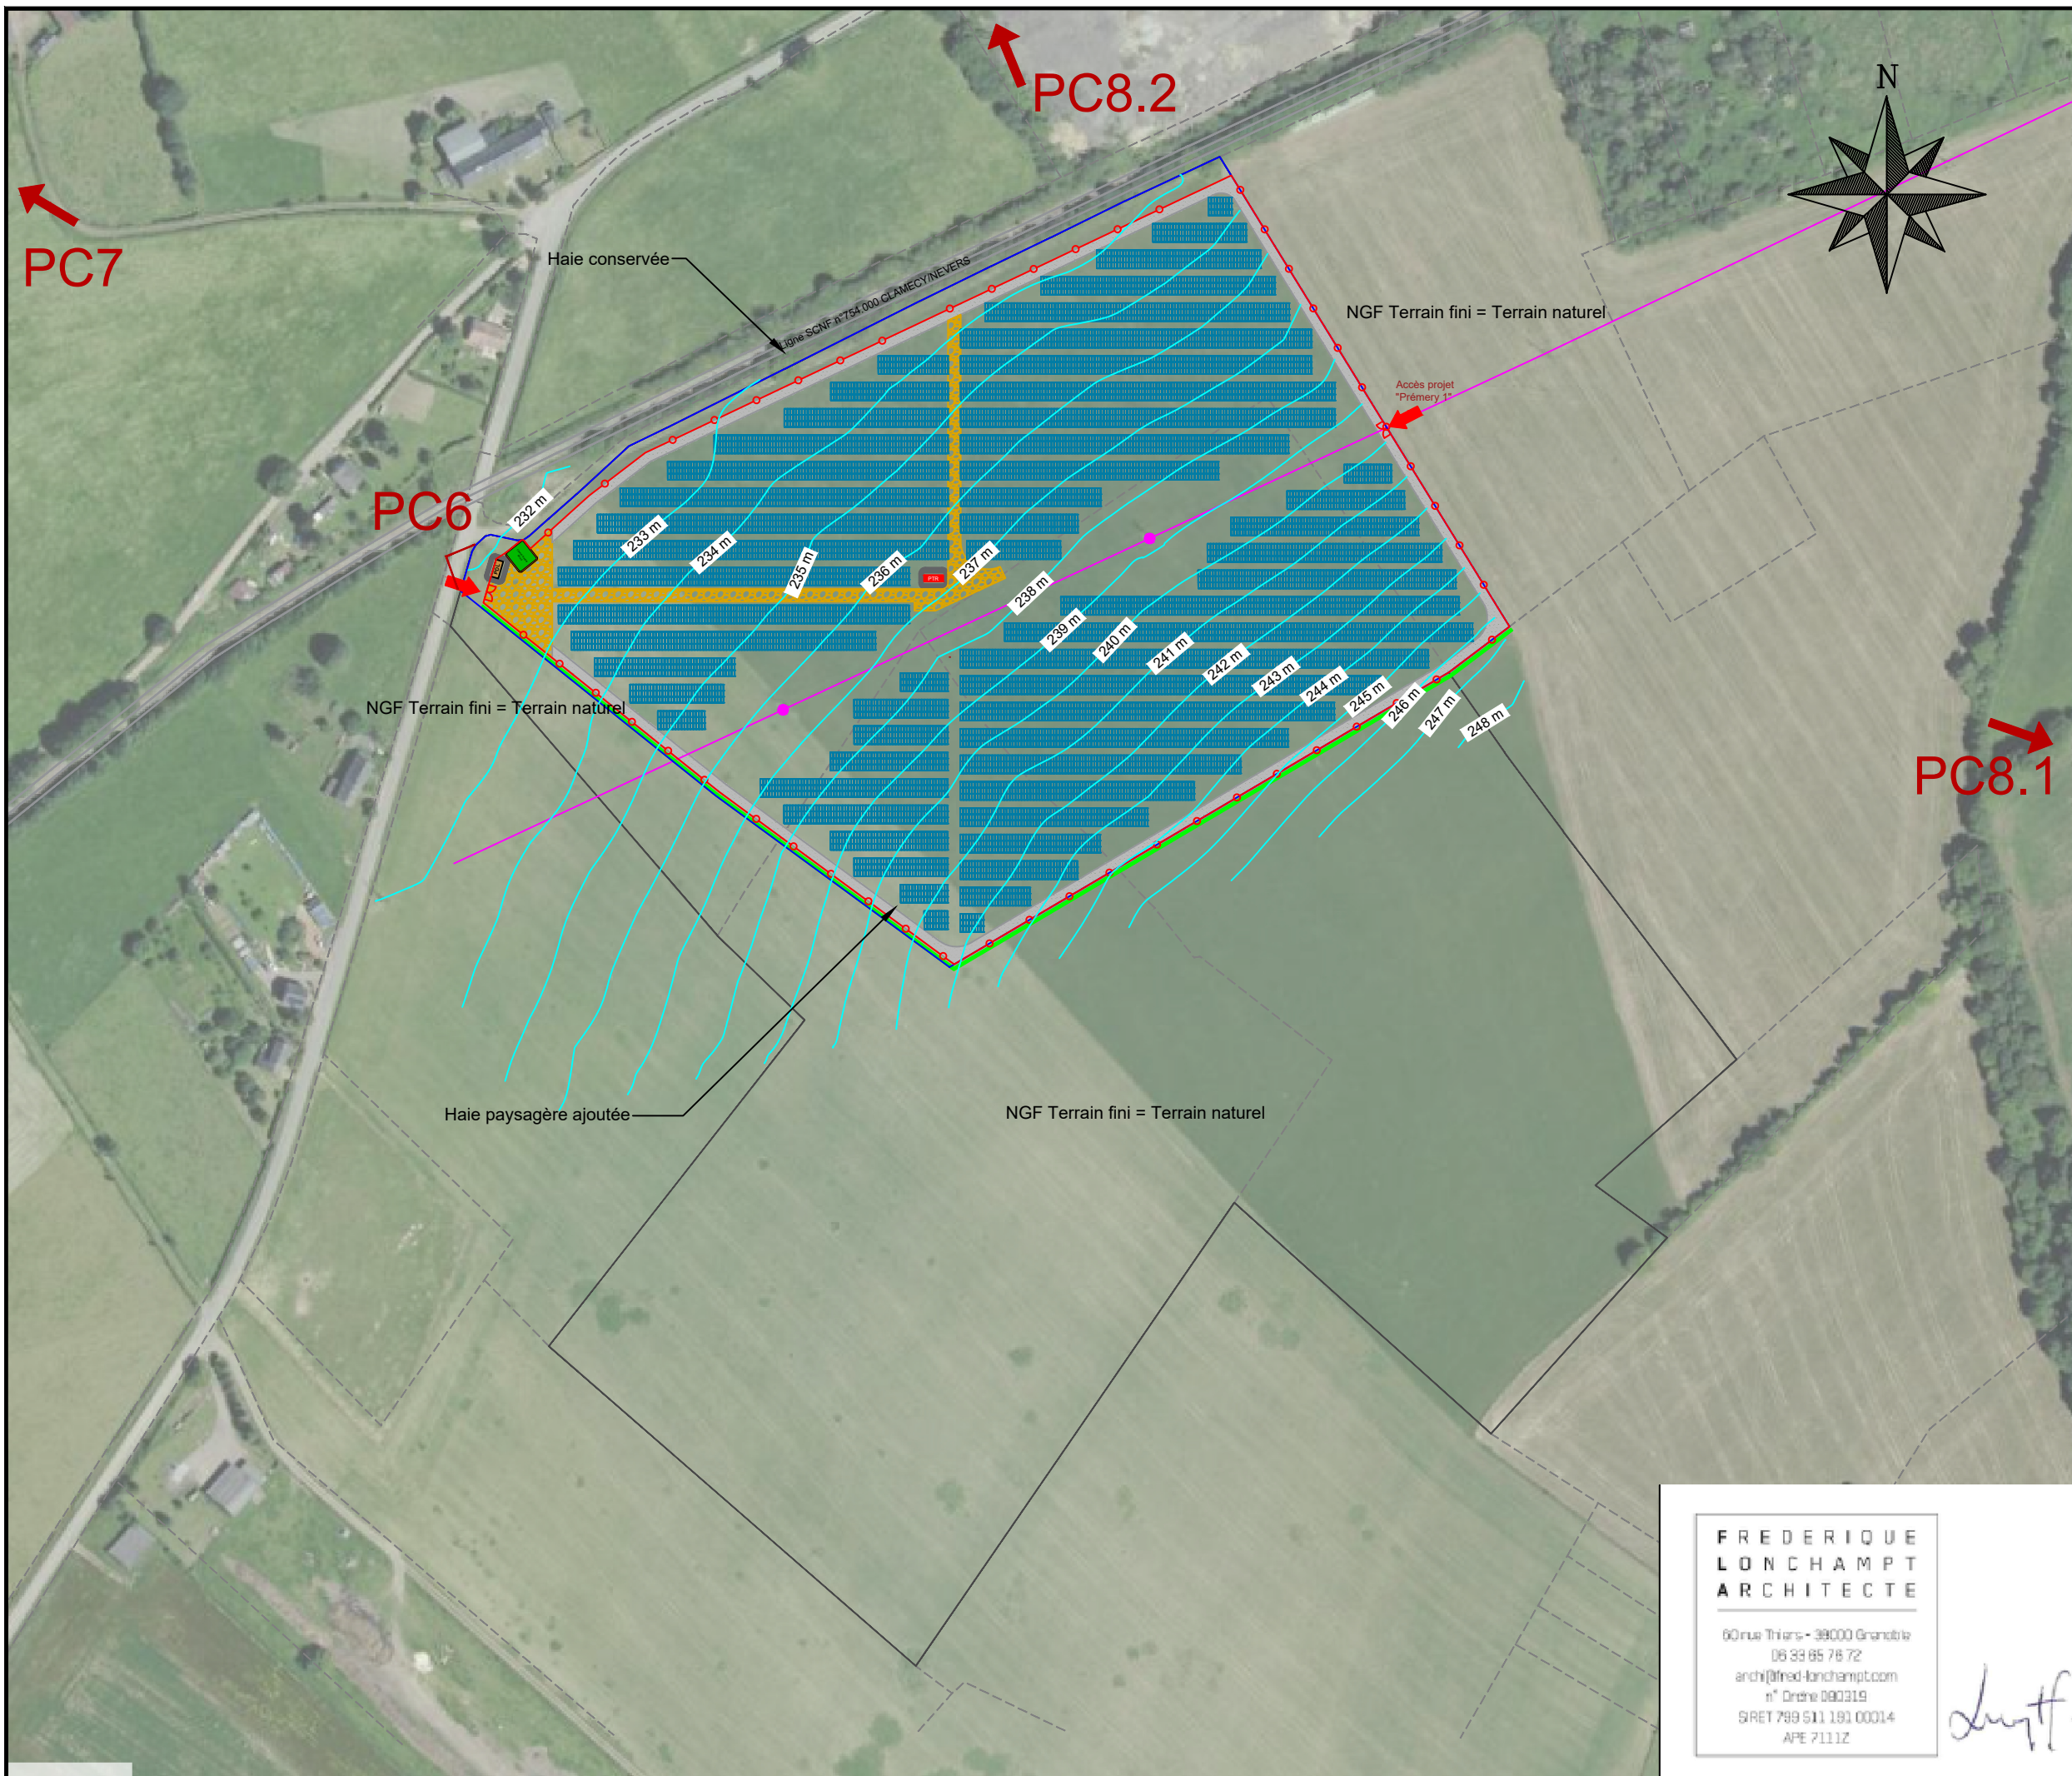

Aucun raccordement au réseau communal (eaux potable, pluviale et usée)
Raccordement sur le réseau de distribution électrique

Aucune modification du terrain n'est prévue
NGF terrain naturel = terrain fini

Légende

- Clôture hauteur 2 m
- Portail passage 6 m
- Poste de Livraison
- Poste de transformation
- Réserve d'eau 60m3
- Voirie lourde non bitumée
- Piste périphérique non bitumée
- Modules photovoltaïques inclinés à 15°
- Haie paysagère
- Délimitation parcellaire
- Emprise foncière projet
- Limite parcellaire actuelle empiétée
- Entrée du site
- Ligne électrique aérienne et pylônes électriques
- Lignes topographiques
- 246 m
- Altimétrie
- Ligne SCNF n°754.000 CLAMECY/NEVERS



ELYS
17 rue de la servie
30000 NÎMES
08 95 79 59 54
www.elys.eu


PHASE PC	MAÎTRE D'OUVRAGE NTZ SOLAR
N° 2.3	COMMUNE DE PREMERY (58)
INDICE B	PC2 ETAT PROJETE
DATE 27/09/24	Le NGF naturel et terrain fini seront identiques Pas de déblais remblais
ECHELLE 1/2500	

FREDERIQUE
LONCHAMPT
ARCHITECTE

60 rue Thiers - 39000 Grenoble
06 33 85 76 72
archi@fred-lonchamp.com
n° Ordre 090319
SIRET 799 511 191 00014
APE 7111Z

Lonch.

INDICE	DATE	MODIFICATIONS	DESSIN
A	16/05/24	Création	RV
B	27/09/24	Modifications RTE et SNCF	

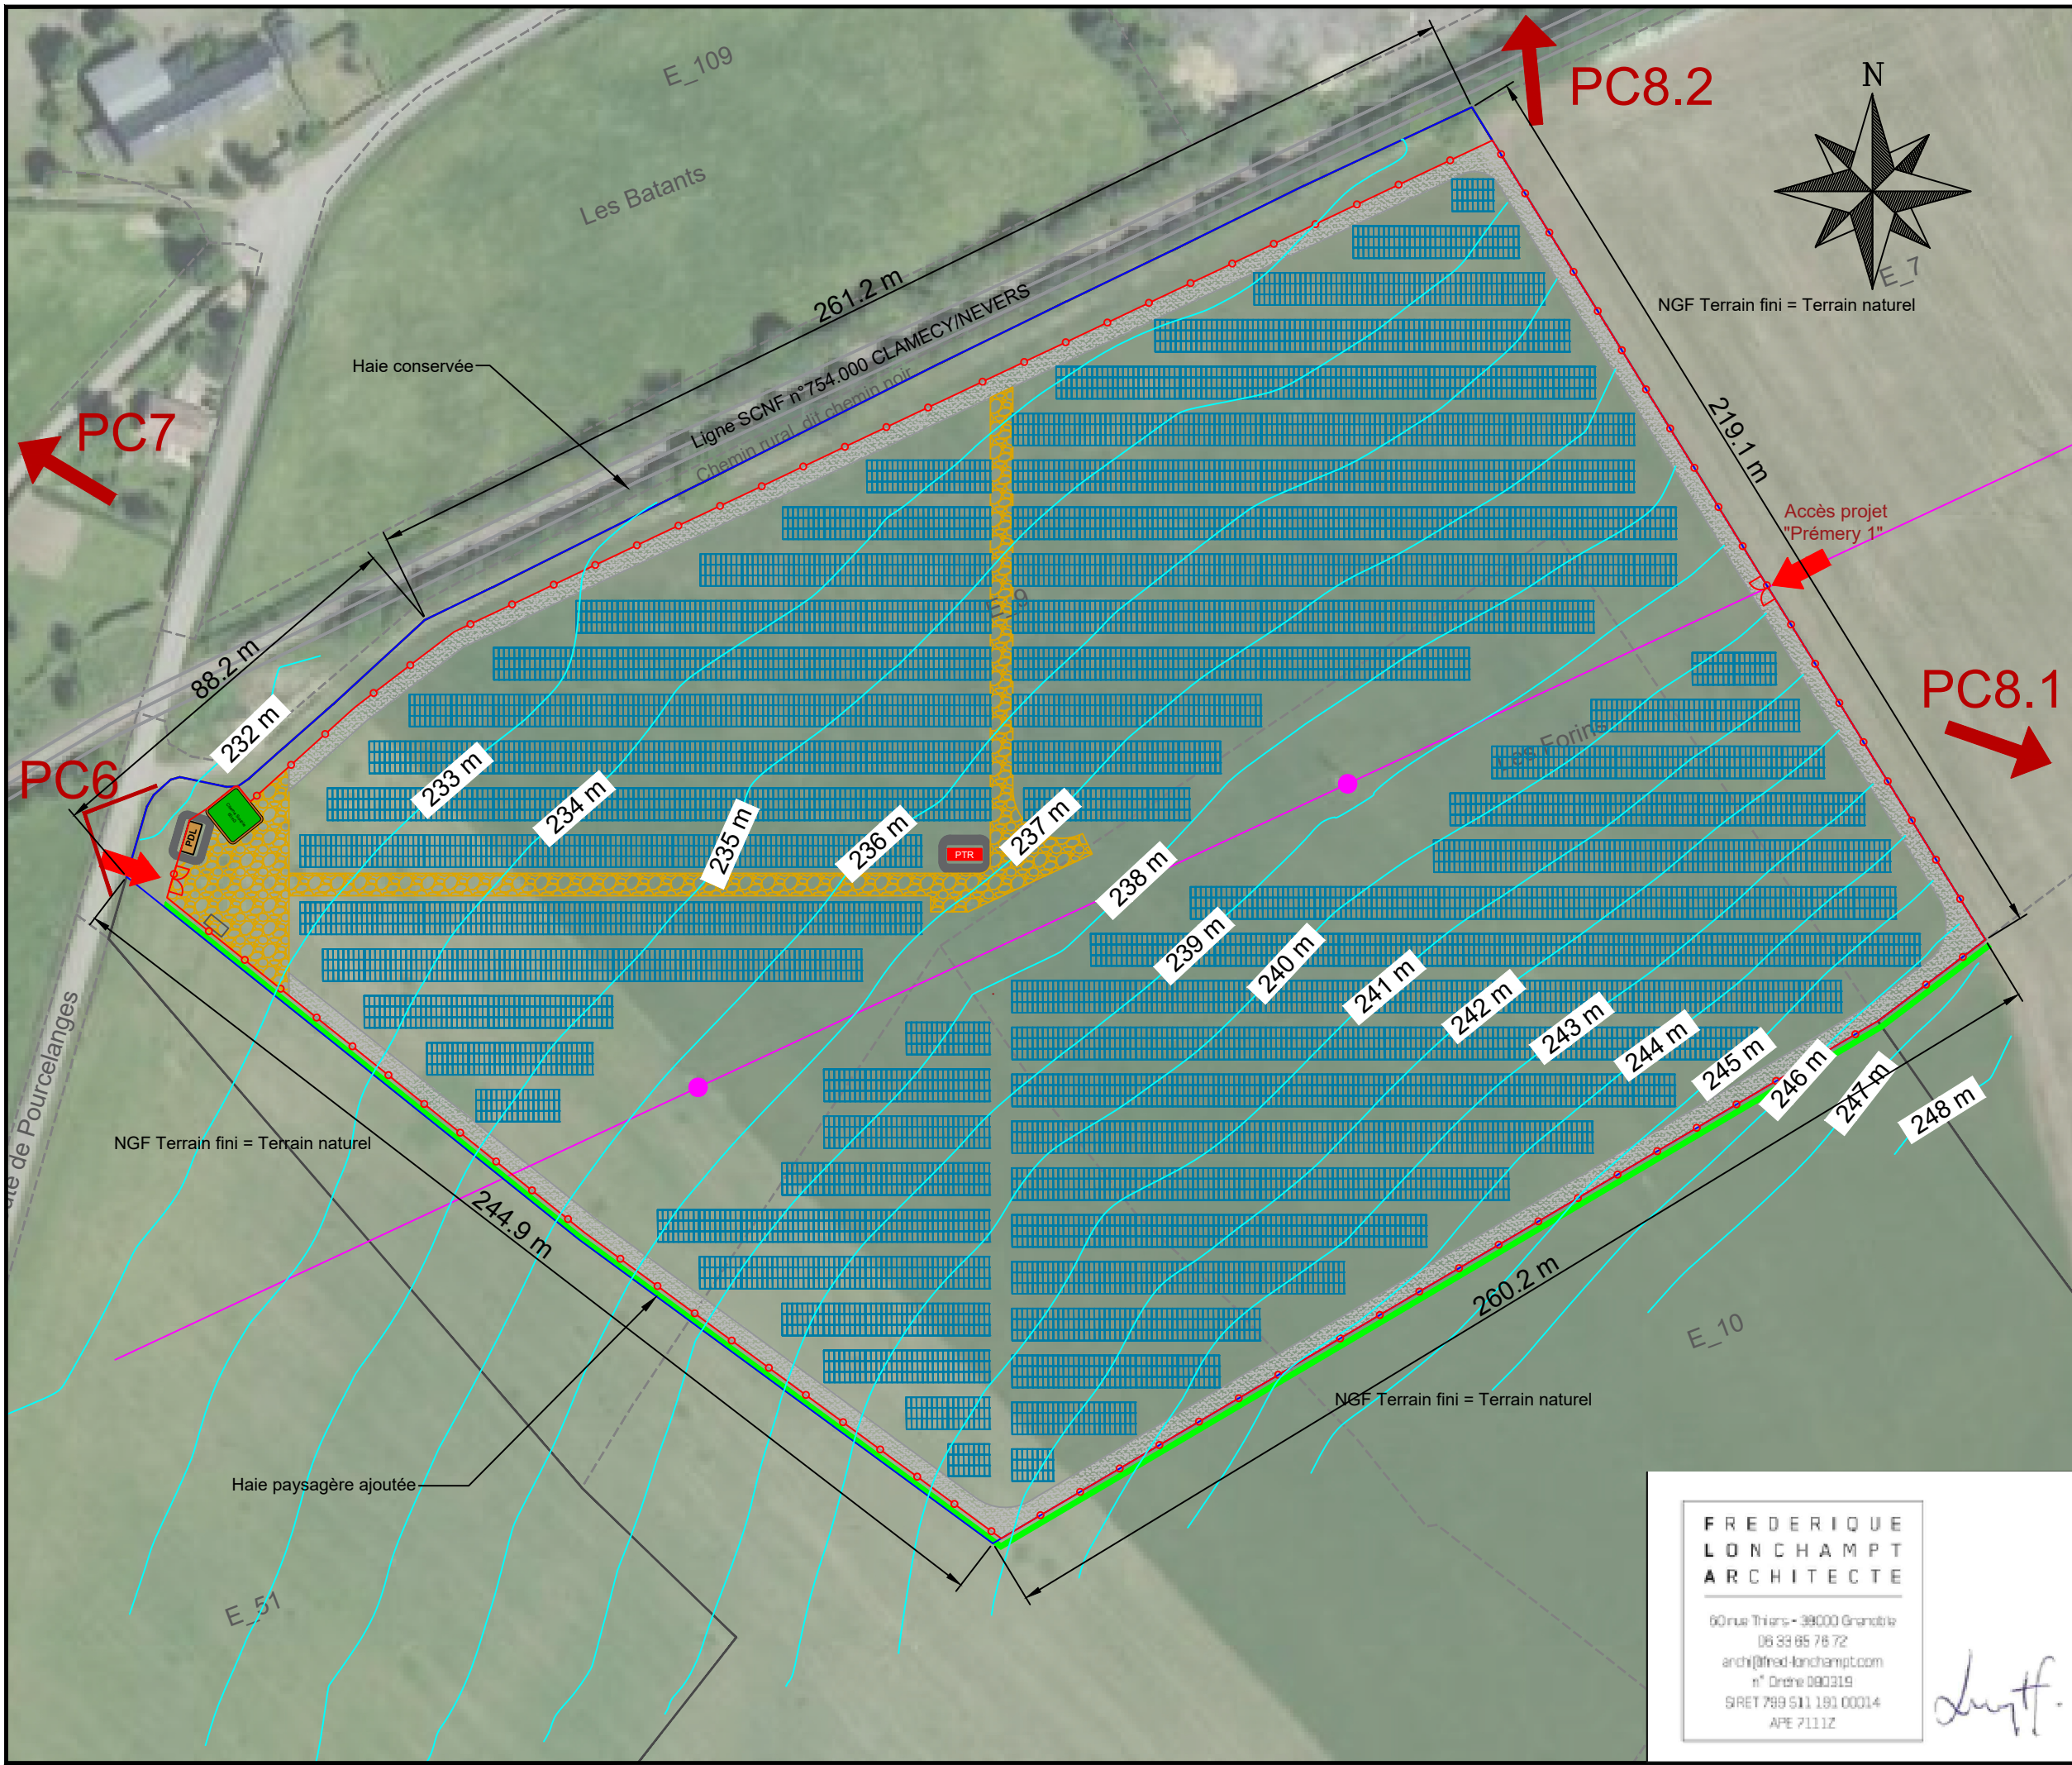

Aucun raccordement au réseau communal
(eaux potable, pluviale et usée)
Raccordement sur le réseau de
distribution électrique

Aucune modification du terrain n'est prévue
NGF terrain naturel = terrain fini

Légende

- Clôture hauteur 2 m
- Portail passage 6 m
- Poste de Livraison
- Poste de transformation
- Réserve d'eau 60m3
- Voirie lourde non bitumée
- Piste périphérique non bitumée
- Modules photovoltaïques inclinés à 15°
- Haie paysagère
- Délimitation parcellaire
- Emprise foncière projet
- Limite parcellaire actuelle empiétée
- Entrée du site
- Ligne électrique aérienne et pylônes électriques
- Lignes topographiques
- Altimétrie
- Ligne SCNF n°754.000 CLAMECY/NEVERS



ELYS
17 rue de la servie
30000 NÎMES
08 95 79 59 54
www.elys.eu

PHASE
PC

MAÎTRE D'OUVRAGE
NTZ SOLAR

N°
2.4

COMMUNE DE
PREMERY (58)

INDICE
B

PC2
ETAT PROJETE ZOOM

DATE
27/09/24

Le NGF naturel et terrain fini seront identiques
Pas de déblais remblais


ECHELLE
1/1400

FREDERIQUE
LONCHAMPT
ARCHITECTE

60 rue Thiers - 39000 Grenoble
06 33 85 76 72
archi@fred-lonchampt.com
n° Ordre 090319
SIRET 799 511 191 00014
APE 7111Z

Signature of the architect, Frederique Lonchampt.

INDICE	DATE	MODIFICATIONS	DESSIN
A	18/05/24	Création	RV
B	27/09/24	Modifications RTE et SNCF	RV

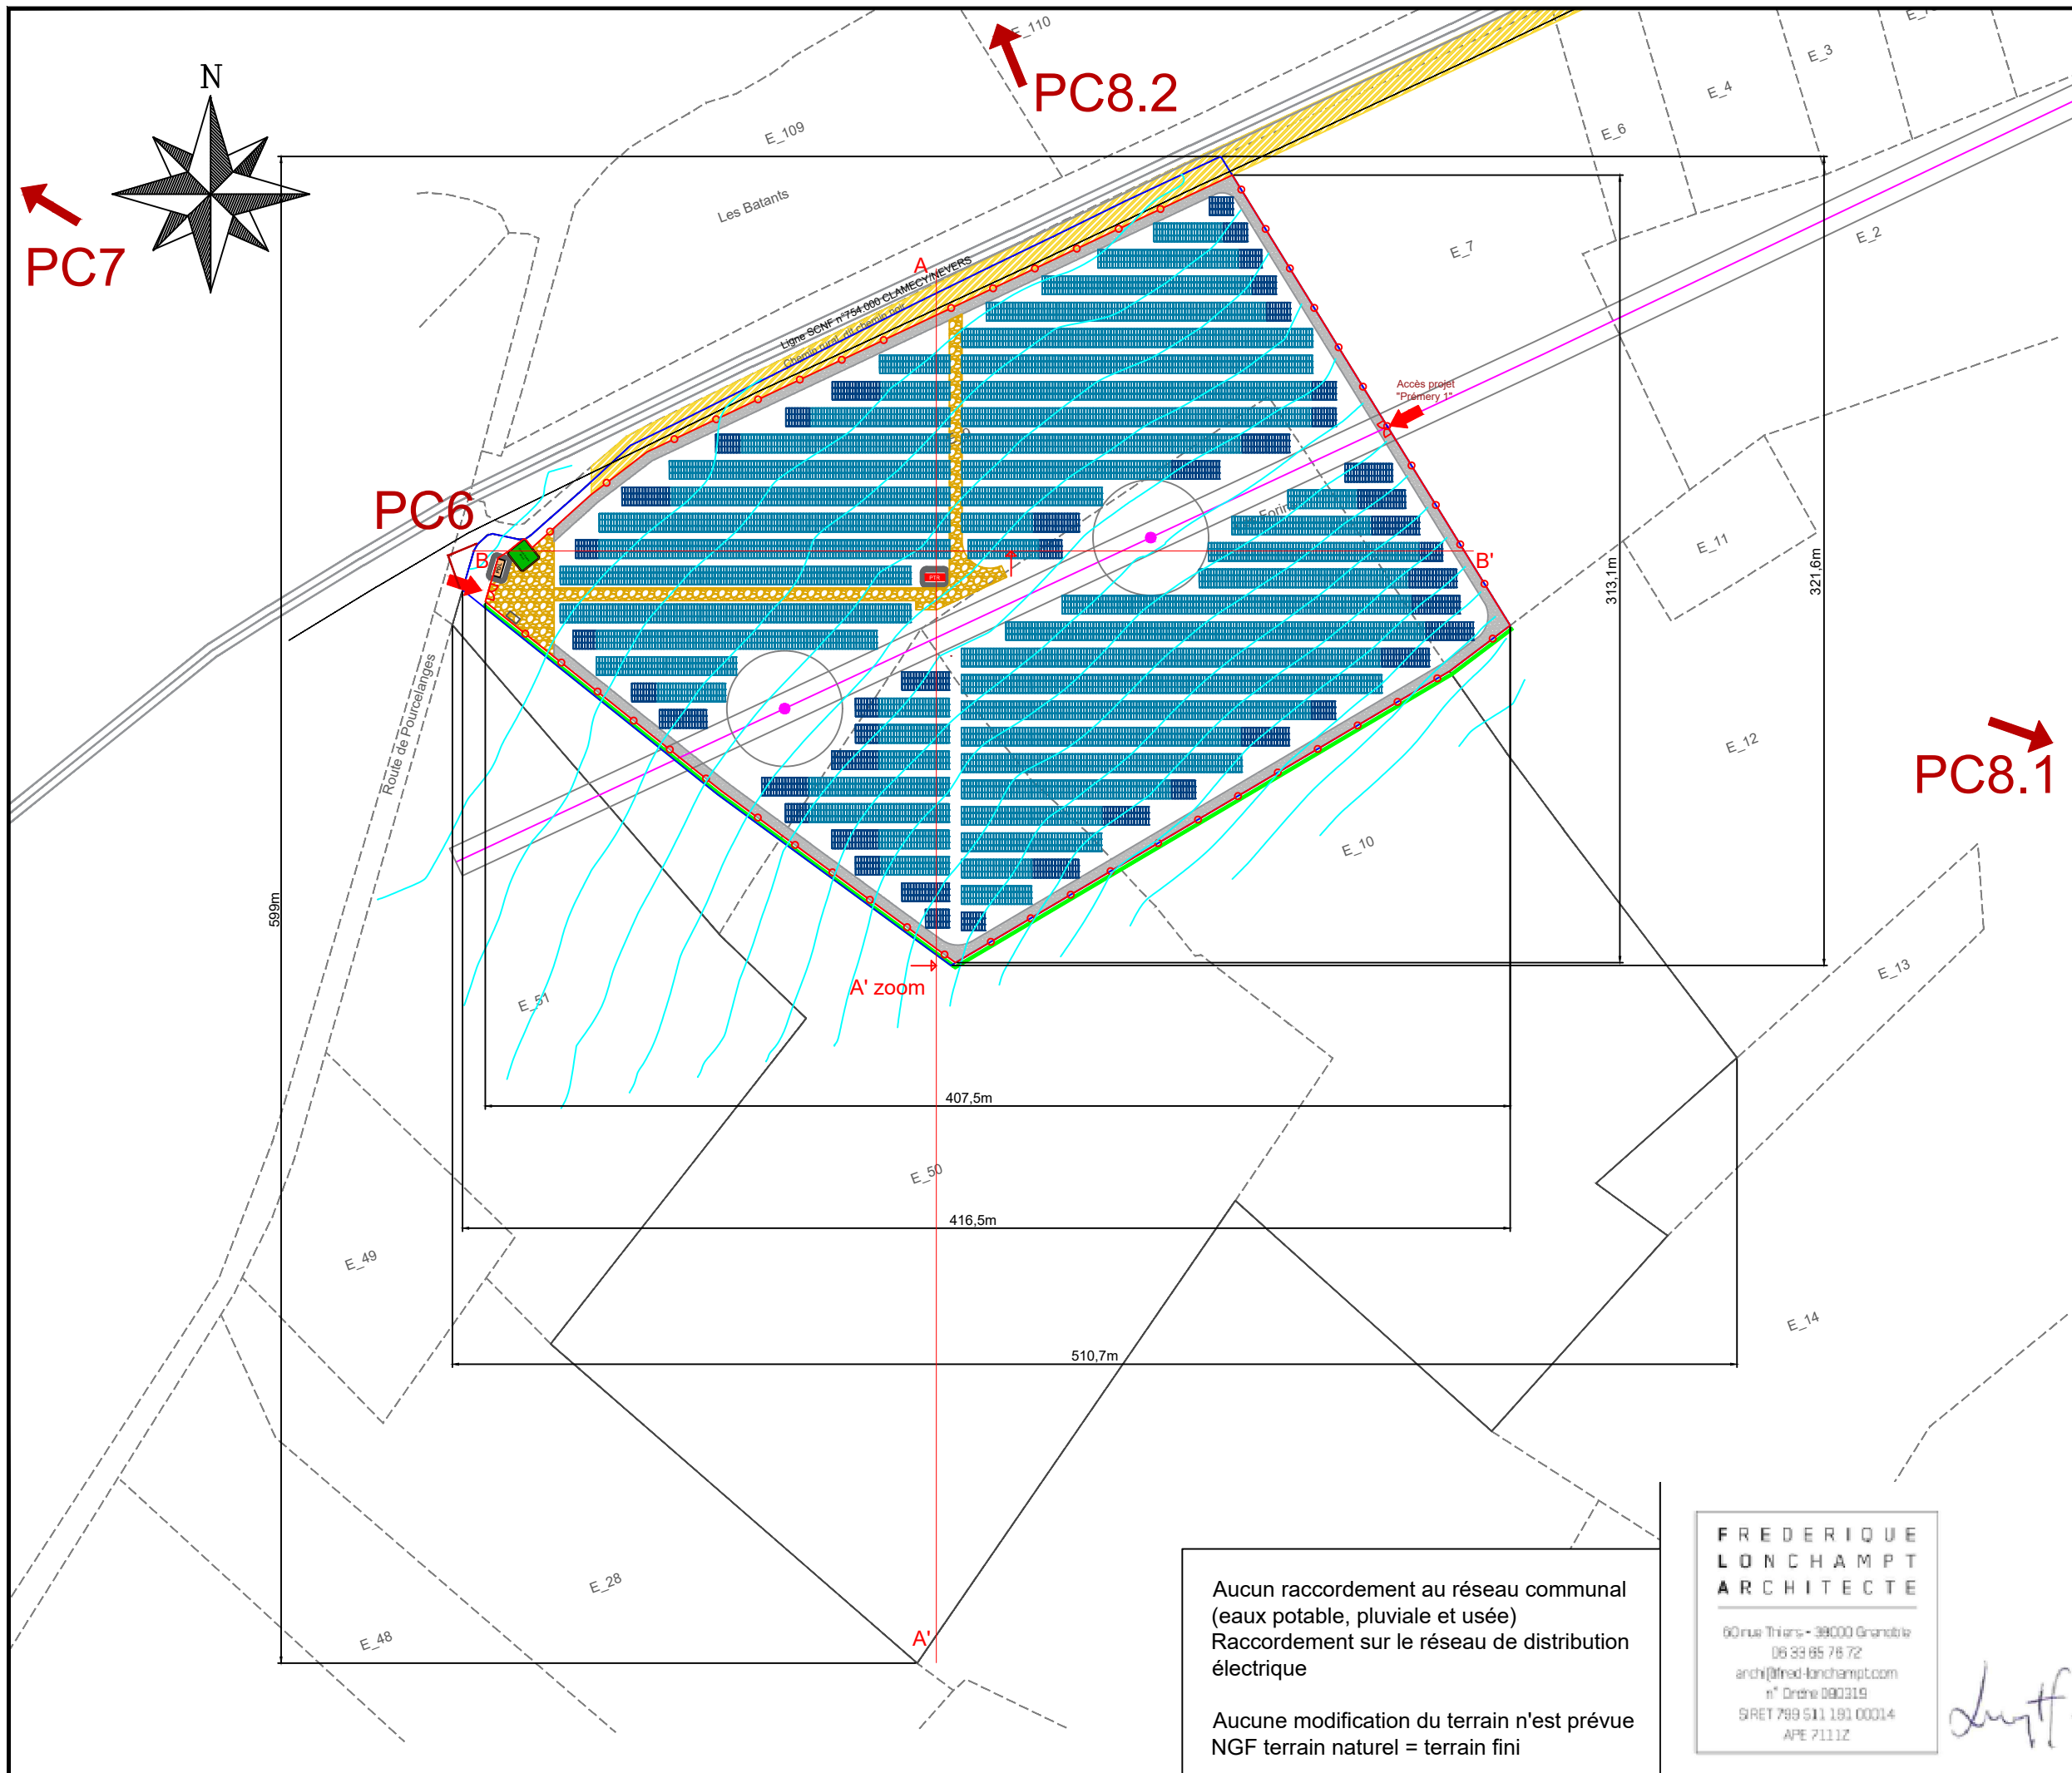

- ### Légende
- Clôture hauteur 2 m
 - Portail passage 6 m
 - Poste de Livraison (PDL)
 - Poste de transformation (PTR)
 - Réserve d'eau 60m3
 - Voirie lourde non bitumée
 - Piste périphérique non bitumée
 - Table 3V24 = 72 modules inclinés à 15°
 - Table 3V8 = 24 modules inclinés à 15°
 - Numéro de parcelle (E_2)
 - Délimitation parcellaire
 - Emprise foncière projet
 - Limite parcellaire actuelle empiétée
 - Entrée du site
 - Ligne électrique aérienne et pylônes électriques
 - Haie paysagère
 - Alignement PLU
 - Lignes topographiques
 - Ligne SCNF n°754.000 CLAMECY/NEVERS



ELYS
17 rue de la servie
30000 NÎMES
08 95 79 59 54
www.elys.eu

PHASE	PC	MAÎTRE D'OUVRAGE	NTZ SOLAR
N°	2.5	COMMUNE DE	PREMERY (58)
INDICE	B	PC2 PLAN DE MASSE	
DATE	27/09/24		
ECHELLE	1/2500		
INDICE	DATE	MODIFICATIONS	DESSIN
A	18/05/24	Création	RV
B	27/09/24	Modifications RTE et SNCF	RV


Aucun raccordement au réseau communal (eaux potable, pluviale et usée)
Raccordement sur le réseau de distribution électrique

Aucune modification du terrain n'est prévue
NGF terrain naturel = terrain fini

FREDERIQUE
LONCHAMPT
ARCHITECTE

60 rue Thiers - 39000 Grenoble
06 33 85 76 72
archi@fred-lonchampt.com
n° Ordre 090319
SIRET 789 511 181 00014
APE 7111Z

Signature

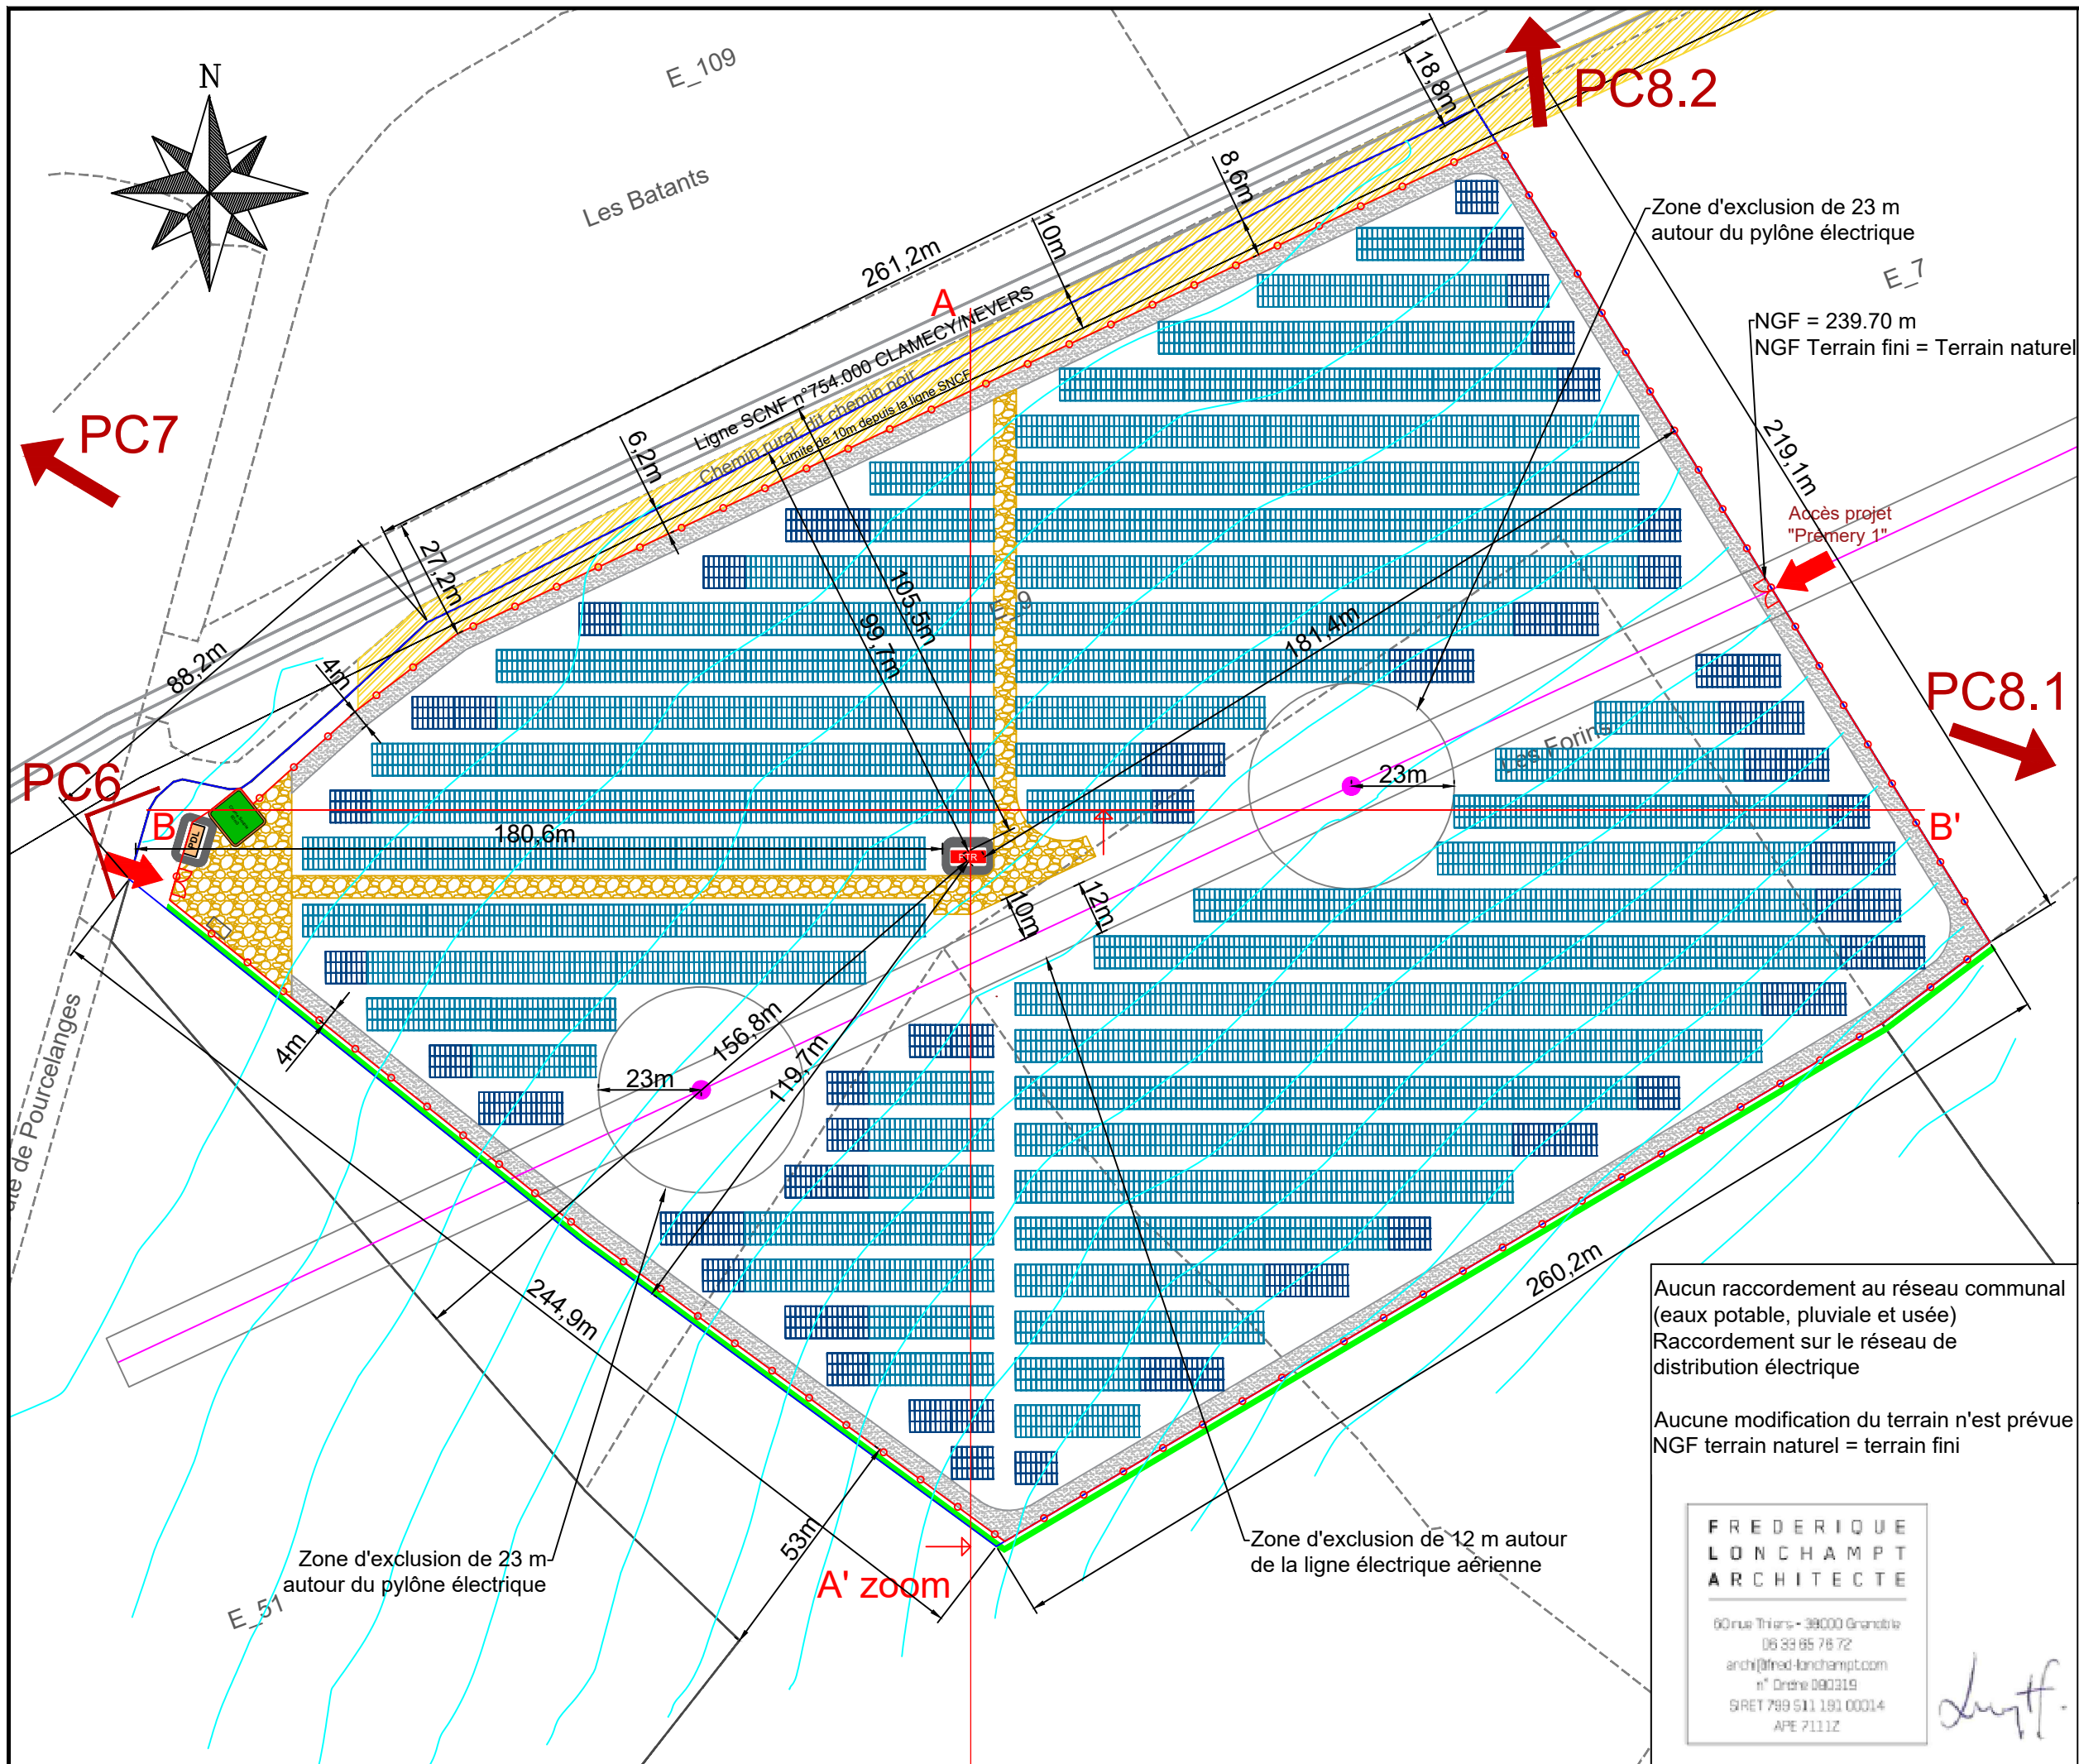

- ### Légende
- Clôture hauteur 2 m
 - Portail passage 6 m
 - Poste de Livraison
 - Poste de transformation
 - Réserve d'eau 60m3
 - Voirie lourde non bitumée
 - Piste périphérique non bitumée
 - Table 3V24 = 72 modules inclinés à 15°
 - Table 3V8 = 24 modules inclinés à 15°
 - E_2 Numéro de parcelle
 - Délimitation parcellaire
 - Emprise foncière projet
 - Limite parcellaire actuelle empiétée
 - Entrée du site
 - Ligne électrique aérienne et pylônes électriques
 - Haie paysagère
 - Alignement PLU
 - Lignes topographiques
 - Ligne SCNF n°754.000 CLAMECY/NEVERS

Aucun raccordement au réseau communal (eaux potable, pluviale et usée)
Raccordement sur le réseau de distribution électrique


Aucune modification du terrain n'est prévue
NGF terrain naturel = terrain fini

FREDERIQUE LONCHAMPT ARCHITECTE

60 rue Thiers - 39000 Grenoble
06 33 85 76 72
archi@fred-lonchampt.com
n° Ordre 090319
SIRET 789 511 191 00014
APE 7111Z

ELYS
17 rue de la servie
30000 NÎMES
08 95 79 59 54
www.elys.eu

PHASE	PC	MAÎTRE D'OUVRAGE	NTZ SOLAR				
N°	2.6	COMMUNE DE	PREMERY (58)				
INDICE	B	PC2 PLAN DE MASSE ZOOM					
DATE	27/09/24						
ECHELLE	1/1400						
INDICE	A	DATE	18/05/24	MODIFICATIONS	Création	DESSIN	RV
	B	27/09/24	Modifications RTE et SNCF				

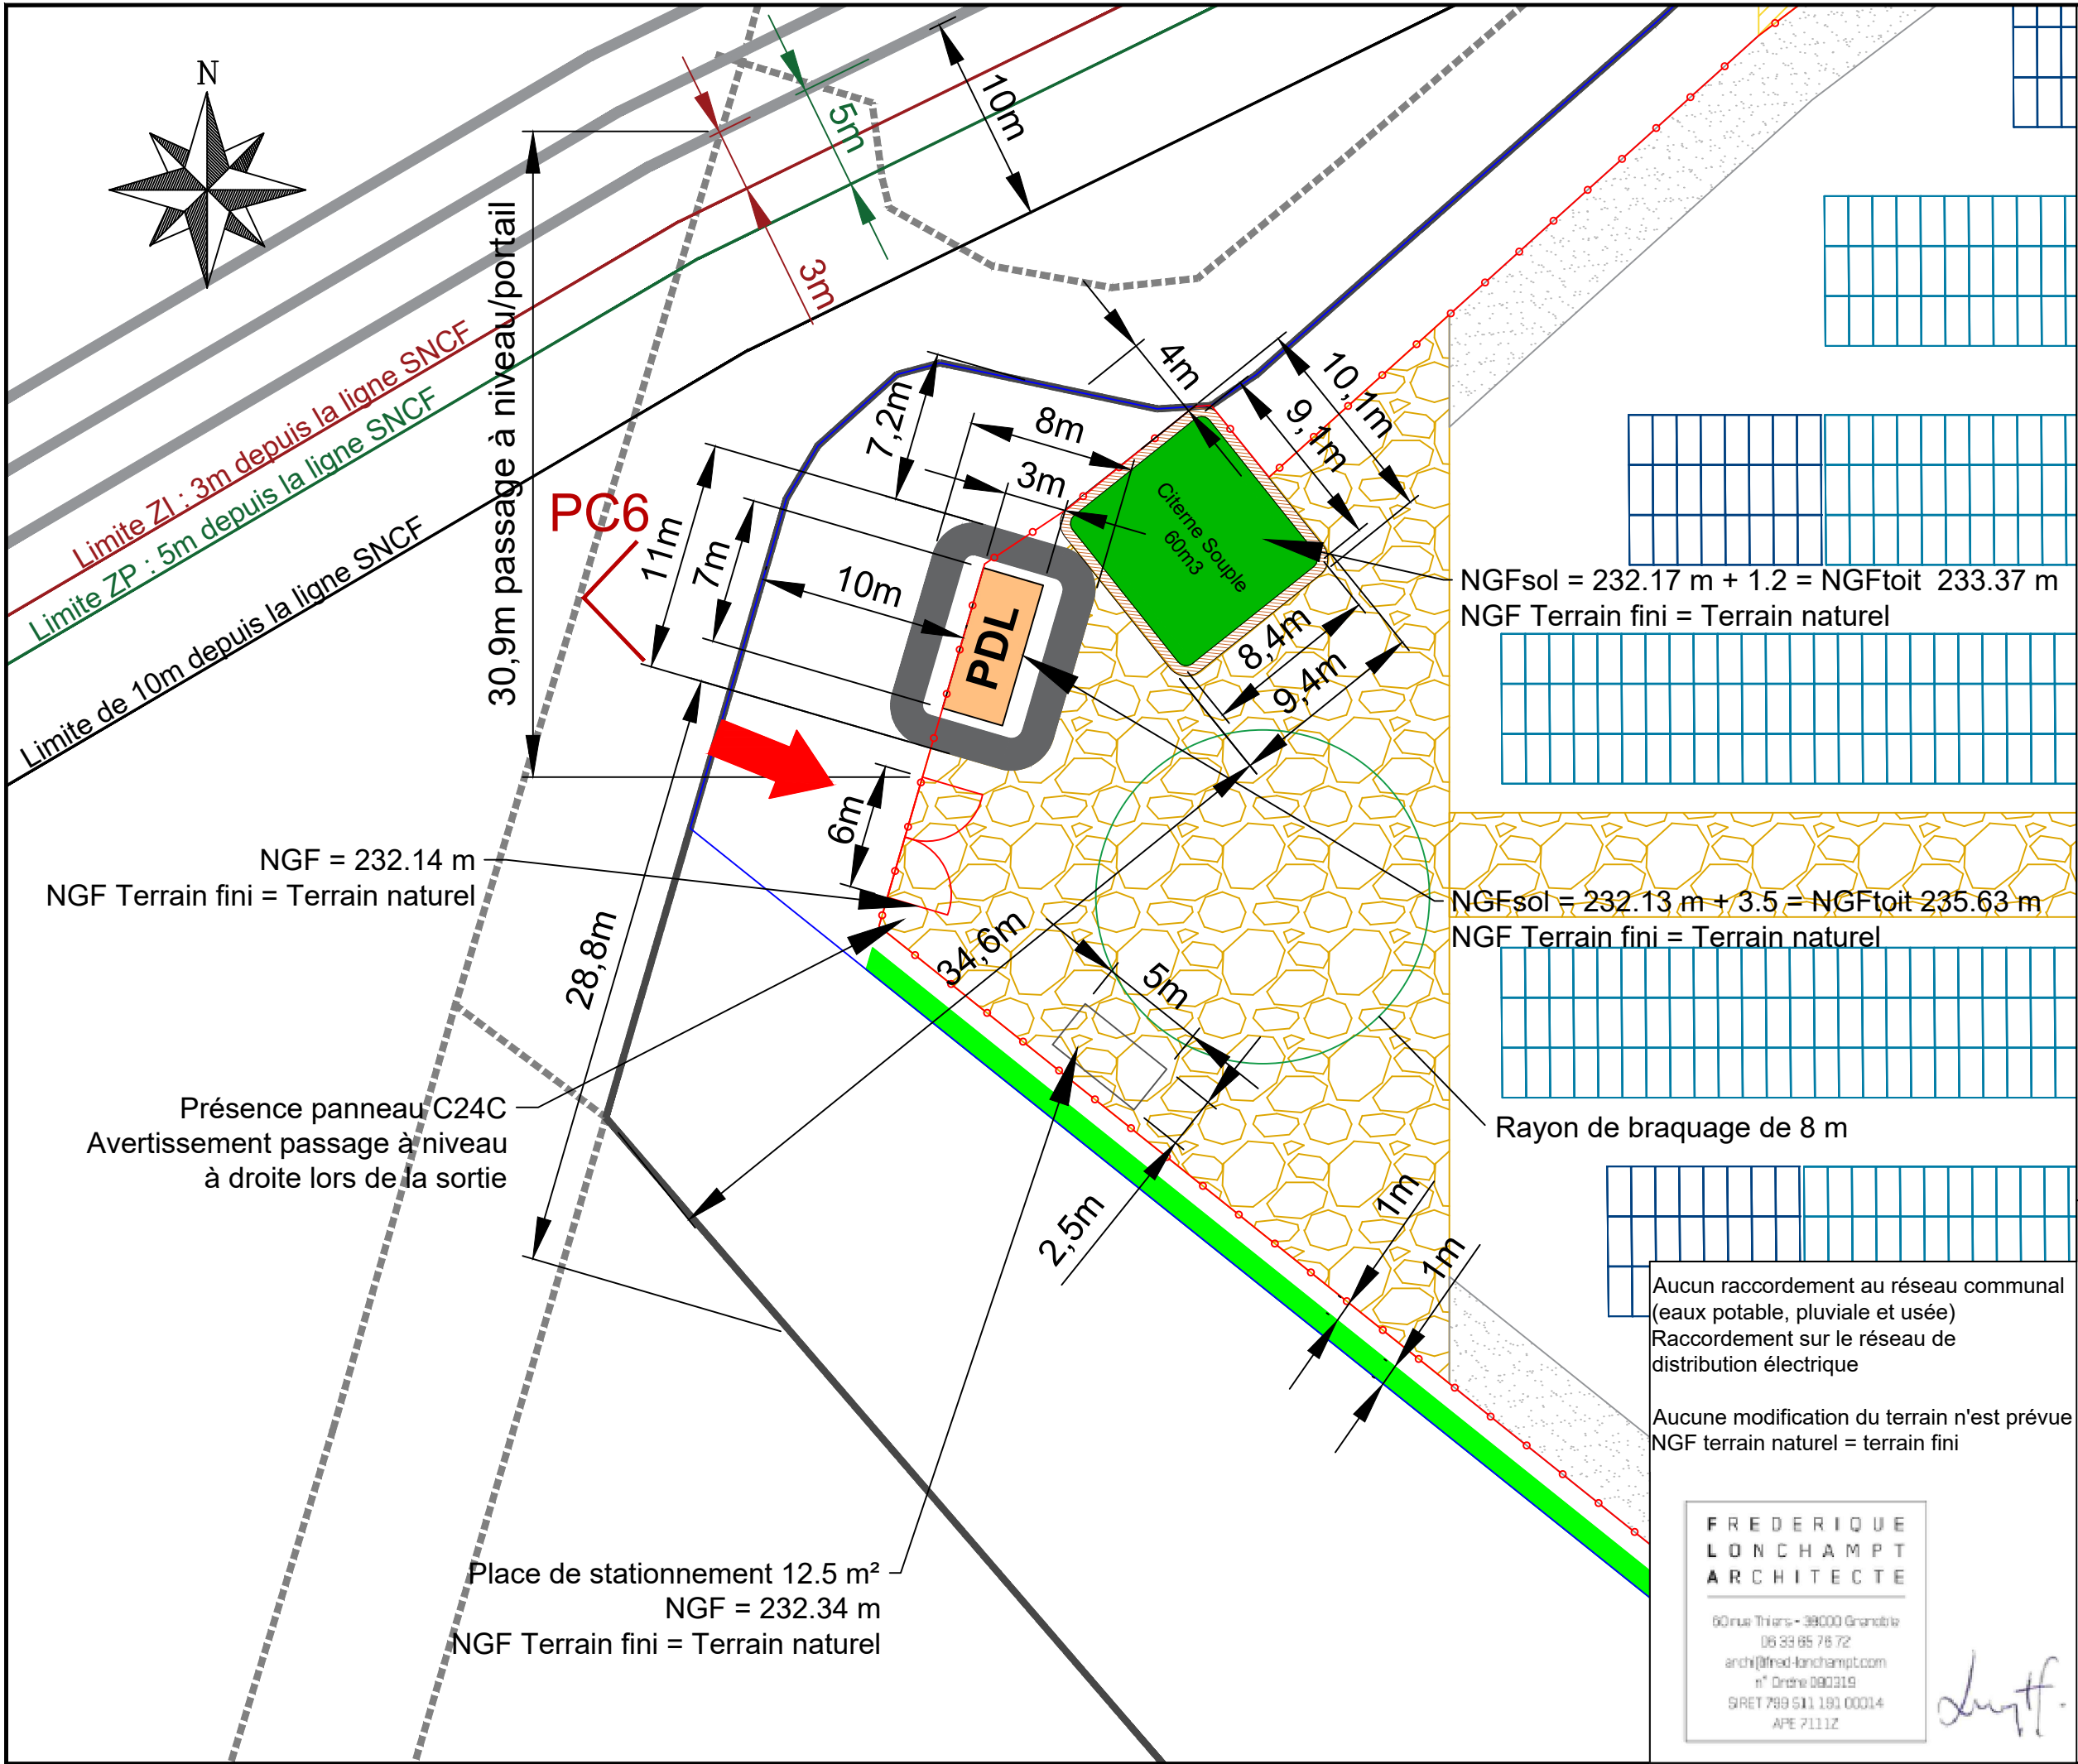

Légende

- Clôture hauteur 2 m
- Portail passage 6 m
- Poste de Livraison
- Poste de transformation
- Réserve d'eau 60m3
- Voirie lourde non bitumée
- Piste périphérique non bitumée
- Table 3V24 = 72 modules inclinés à 15°
- Table 3V8 = 24 modules inclinés à 15°
- E_2 Numéro de parcelle
- Délimitation parcellaire
- Emprise foncière projet
- Limite parcellaire actuelle empiétée
- Entrée du site
- Ligne électrique aérienne et pylônes électriques
- Haie paysagère
- Alignement PLU
- Lignes topographiques
- Ligne SCNF n°754.000 CLAMECY/NEVERS



ELYS
17 rue de la servie
30000 NÎMES
08 95 79 59 54
www.elys.eu

PHASE
PC

MAÎTRE D'OUVRAGE
NTZ SOLAR

N°
2.7

COMMUNE DE
PREMERY (58)

INDICE
B

PC2
PLAN DE MASSE ENTREE

DATE
27/09/24

ECHELLE
1/300

Aucun raccordement au réseau communal
(eaux potable, pluviale et usée)
Raccordement sur le réseau de
distribution électrique


Aucune modification du terrain n'est prévue
NGF terrain naturel = terrain fini

FREDERIQUE
LONCHAMPT
ARCHITECTE

60 rue Thiers - 39000 Grenoble
06 33 85 76 72
archi@fred-lonchamp.com
n° Ordre 090319
SIRET 789 511 181 00014
APE 7111Z

Signature

INDICE	DATE	MODIFICATIONS	DESSIN
A	18/05/24	Création	RV
B	27/09/24	Modifications RTE et SNCF	RV

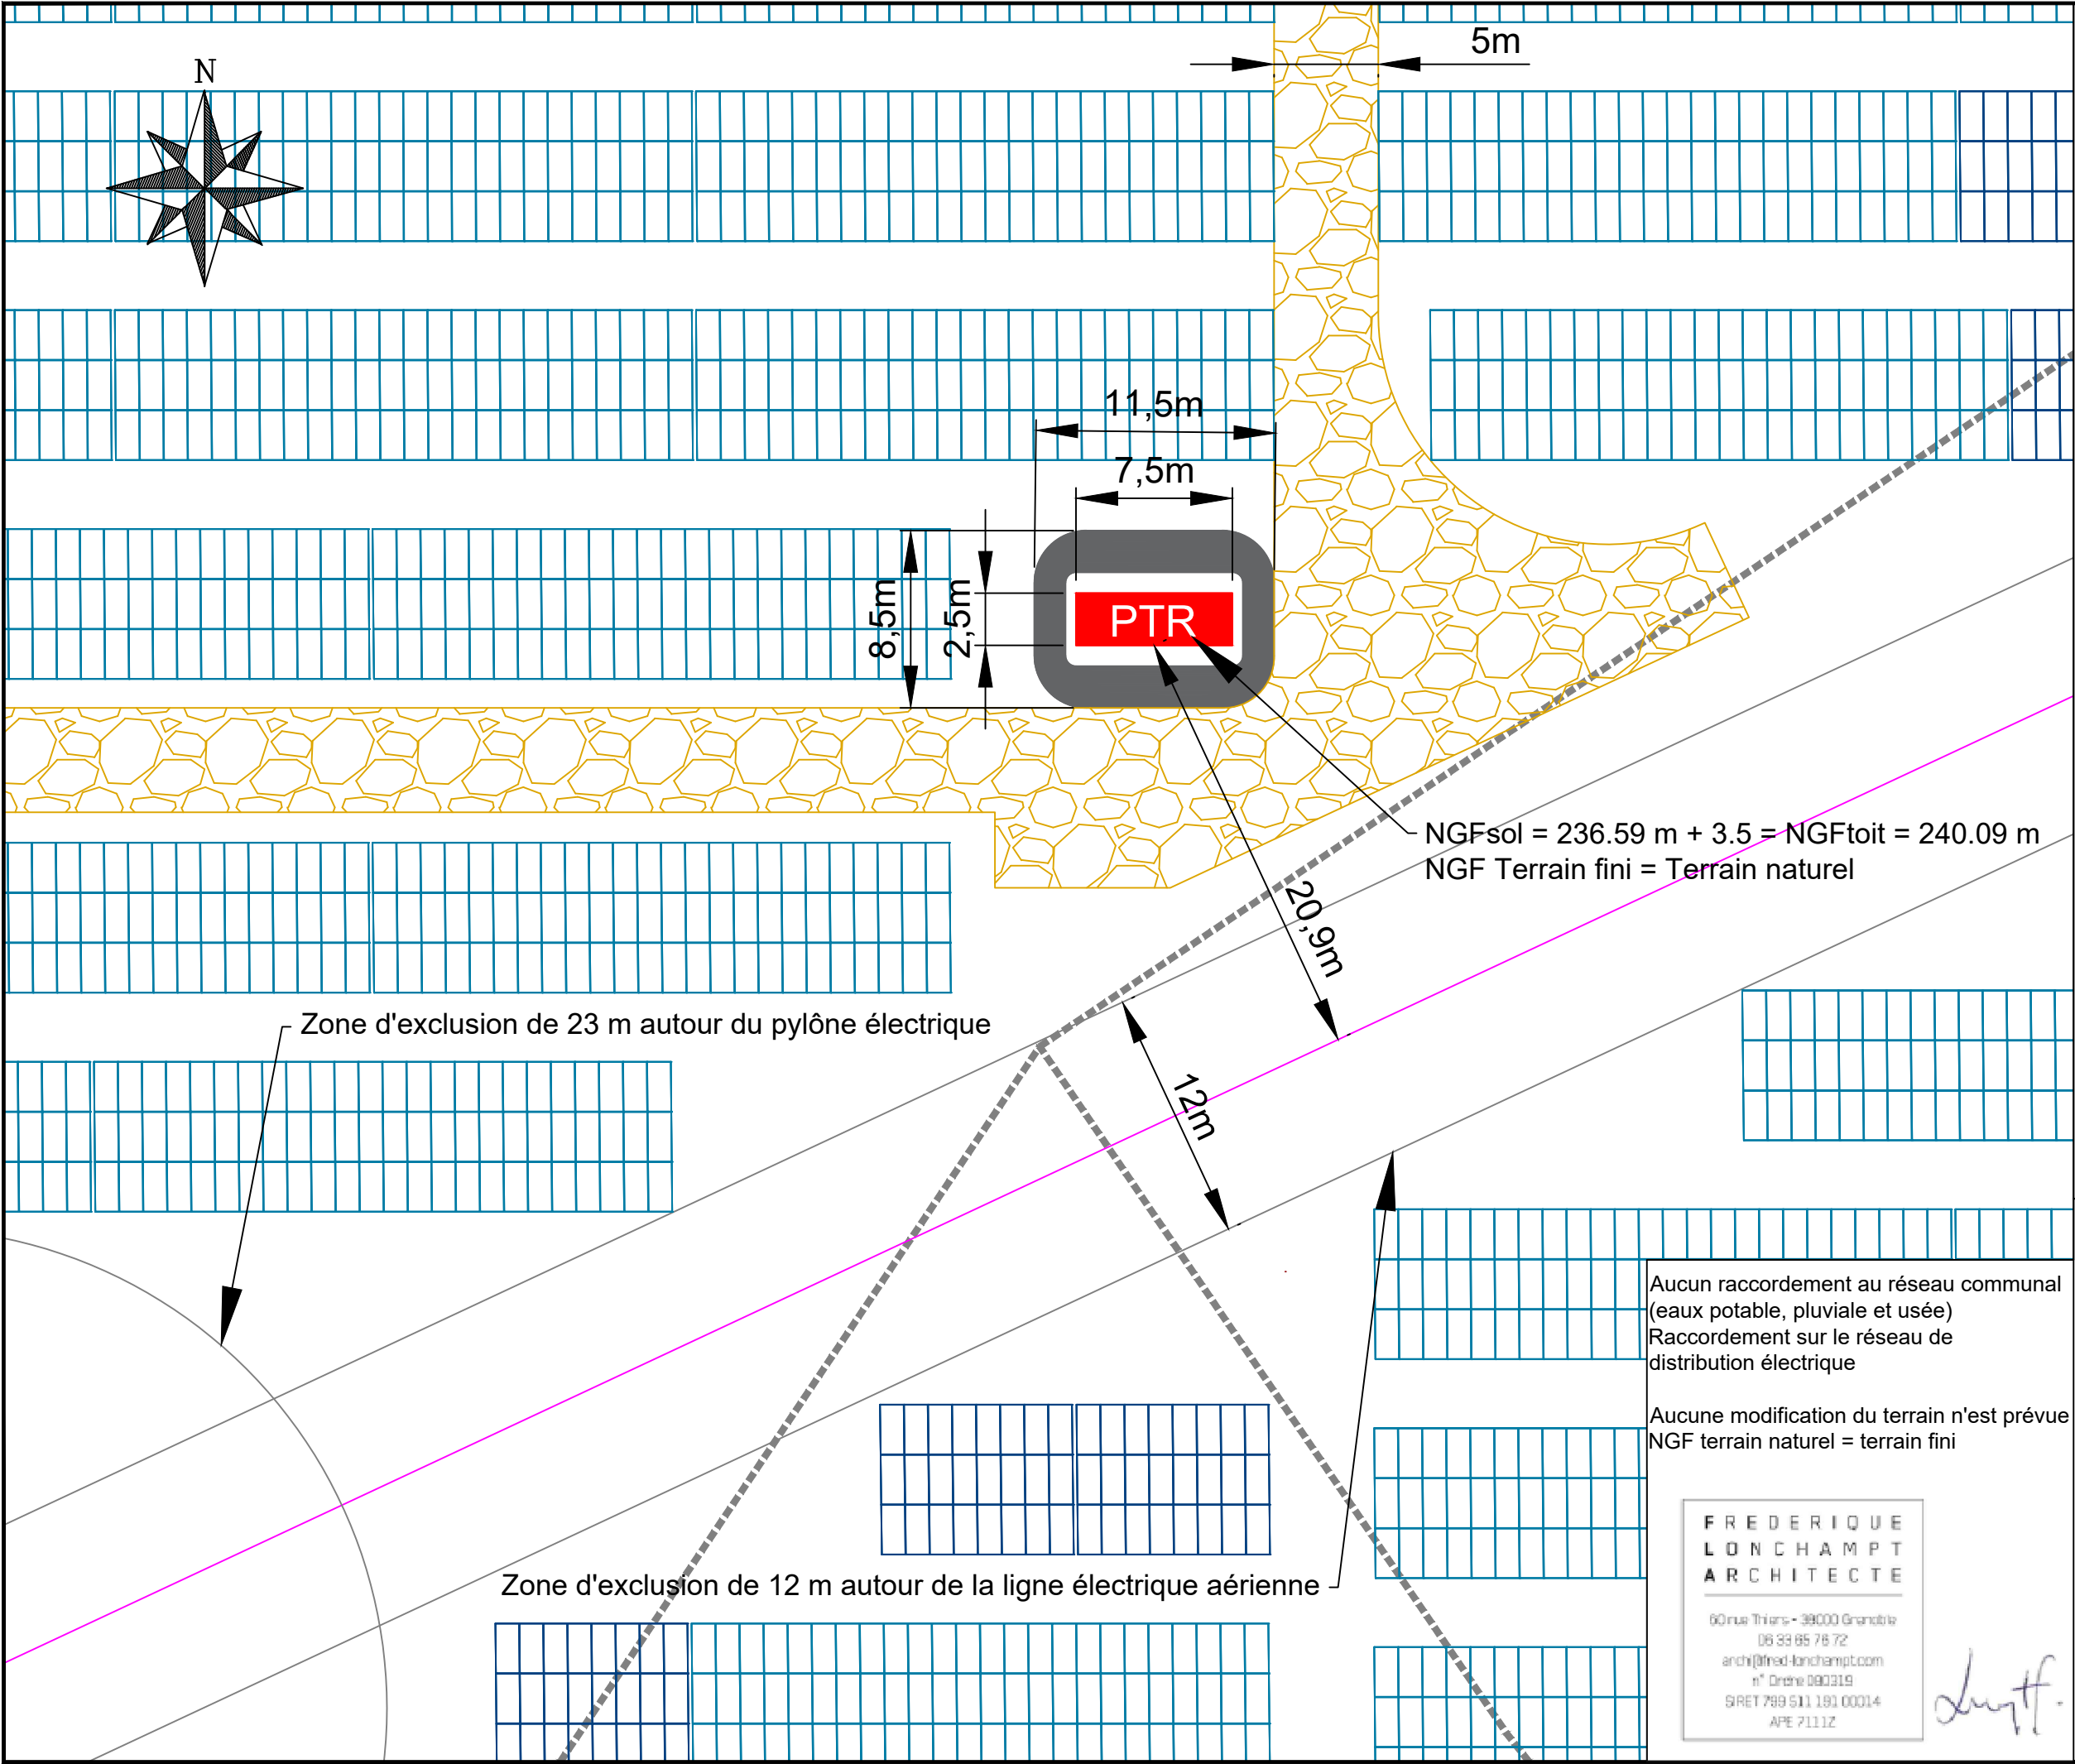

Légende

- Clôture hauteur 2 m
- Portail passage 6 m
- Poste de Livraison
- Poste de transformation
- Réserve d'eau 60m3
- Voirie lourde non bitumée
- Piste périphérique non bitumée
- Table 3V24 = 72 modules inclinés à 15°
- Table 3V8 = 24 modules inclinés à 15°
- E_2 Numéro de parcelle
- Délimitation parcellaire
- Emprise foncière projet
- Limite parcellaire actuelle empiétée
- Entrée du site
- Ligne électrique aérienne et pylônes électriques
- Haie paysagère
- Alignement PLU
- Lignes topographiques
- Ligne SCNF n°754.000 CLAMECY/NEVERS

elys
ELYS
17 rue de la servie
30000 NÎMES
08 95 79 59 54
www.elys.eu

PHASE
PC

MAÎTRE D'OUVRAGE
NTZ SOLAR

N°
2.8

COMMUNE DE
PREMERY (58)

INDICE
B

PC2
PLAN DE MASSE PTR

DATE
27/09/24

ECHELLE
1/300

Aucun raccordement au réseau communal
(eaux potable, pluviale et usée)
Raccordement sur le réseau de
distribution électrique



Aucune modification du terrain n'est prévue
NGF terrain naturel = terrain fini

FREDERIQUE
LONCHAMPT
ARCHITECTE

60 rue Thiers - 39000 Grenoble
06 33 85 76 72
archi@fred-lonchampt.com
n° Ordre 090319
SIRET 789 511 181 00014
APE 7111Z

Signature

INDICE	DATE	MODIFICATIONS	DESSIN
A	18/05/24	Création	RV
B	27/09/24	Modifications RTE et SNCF	RV

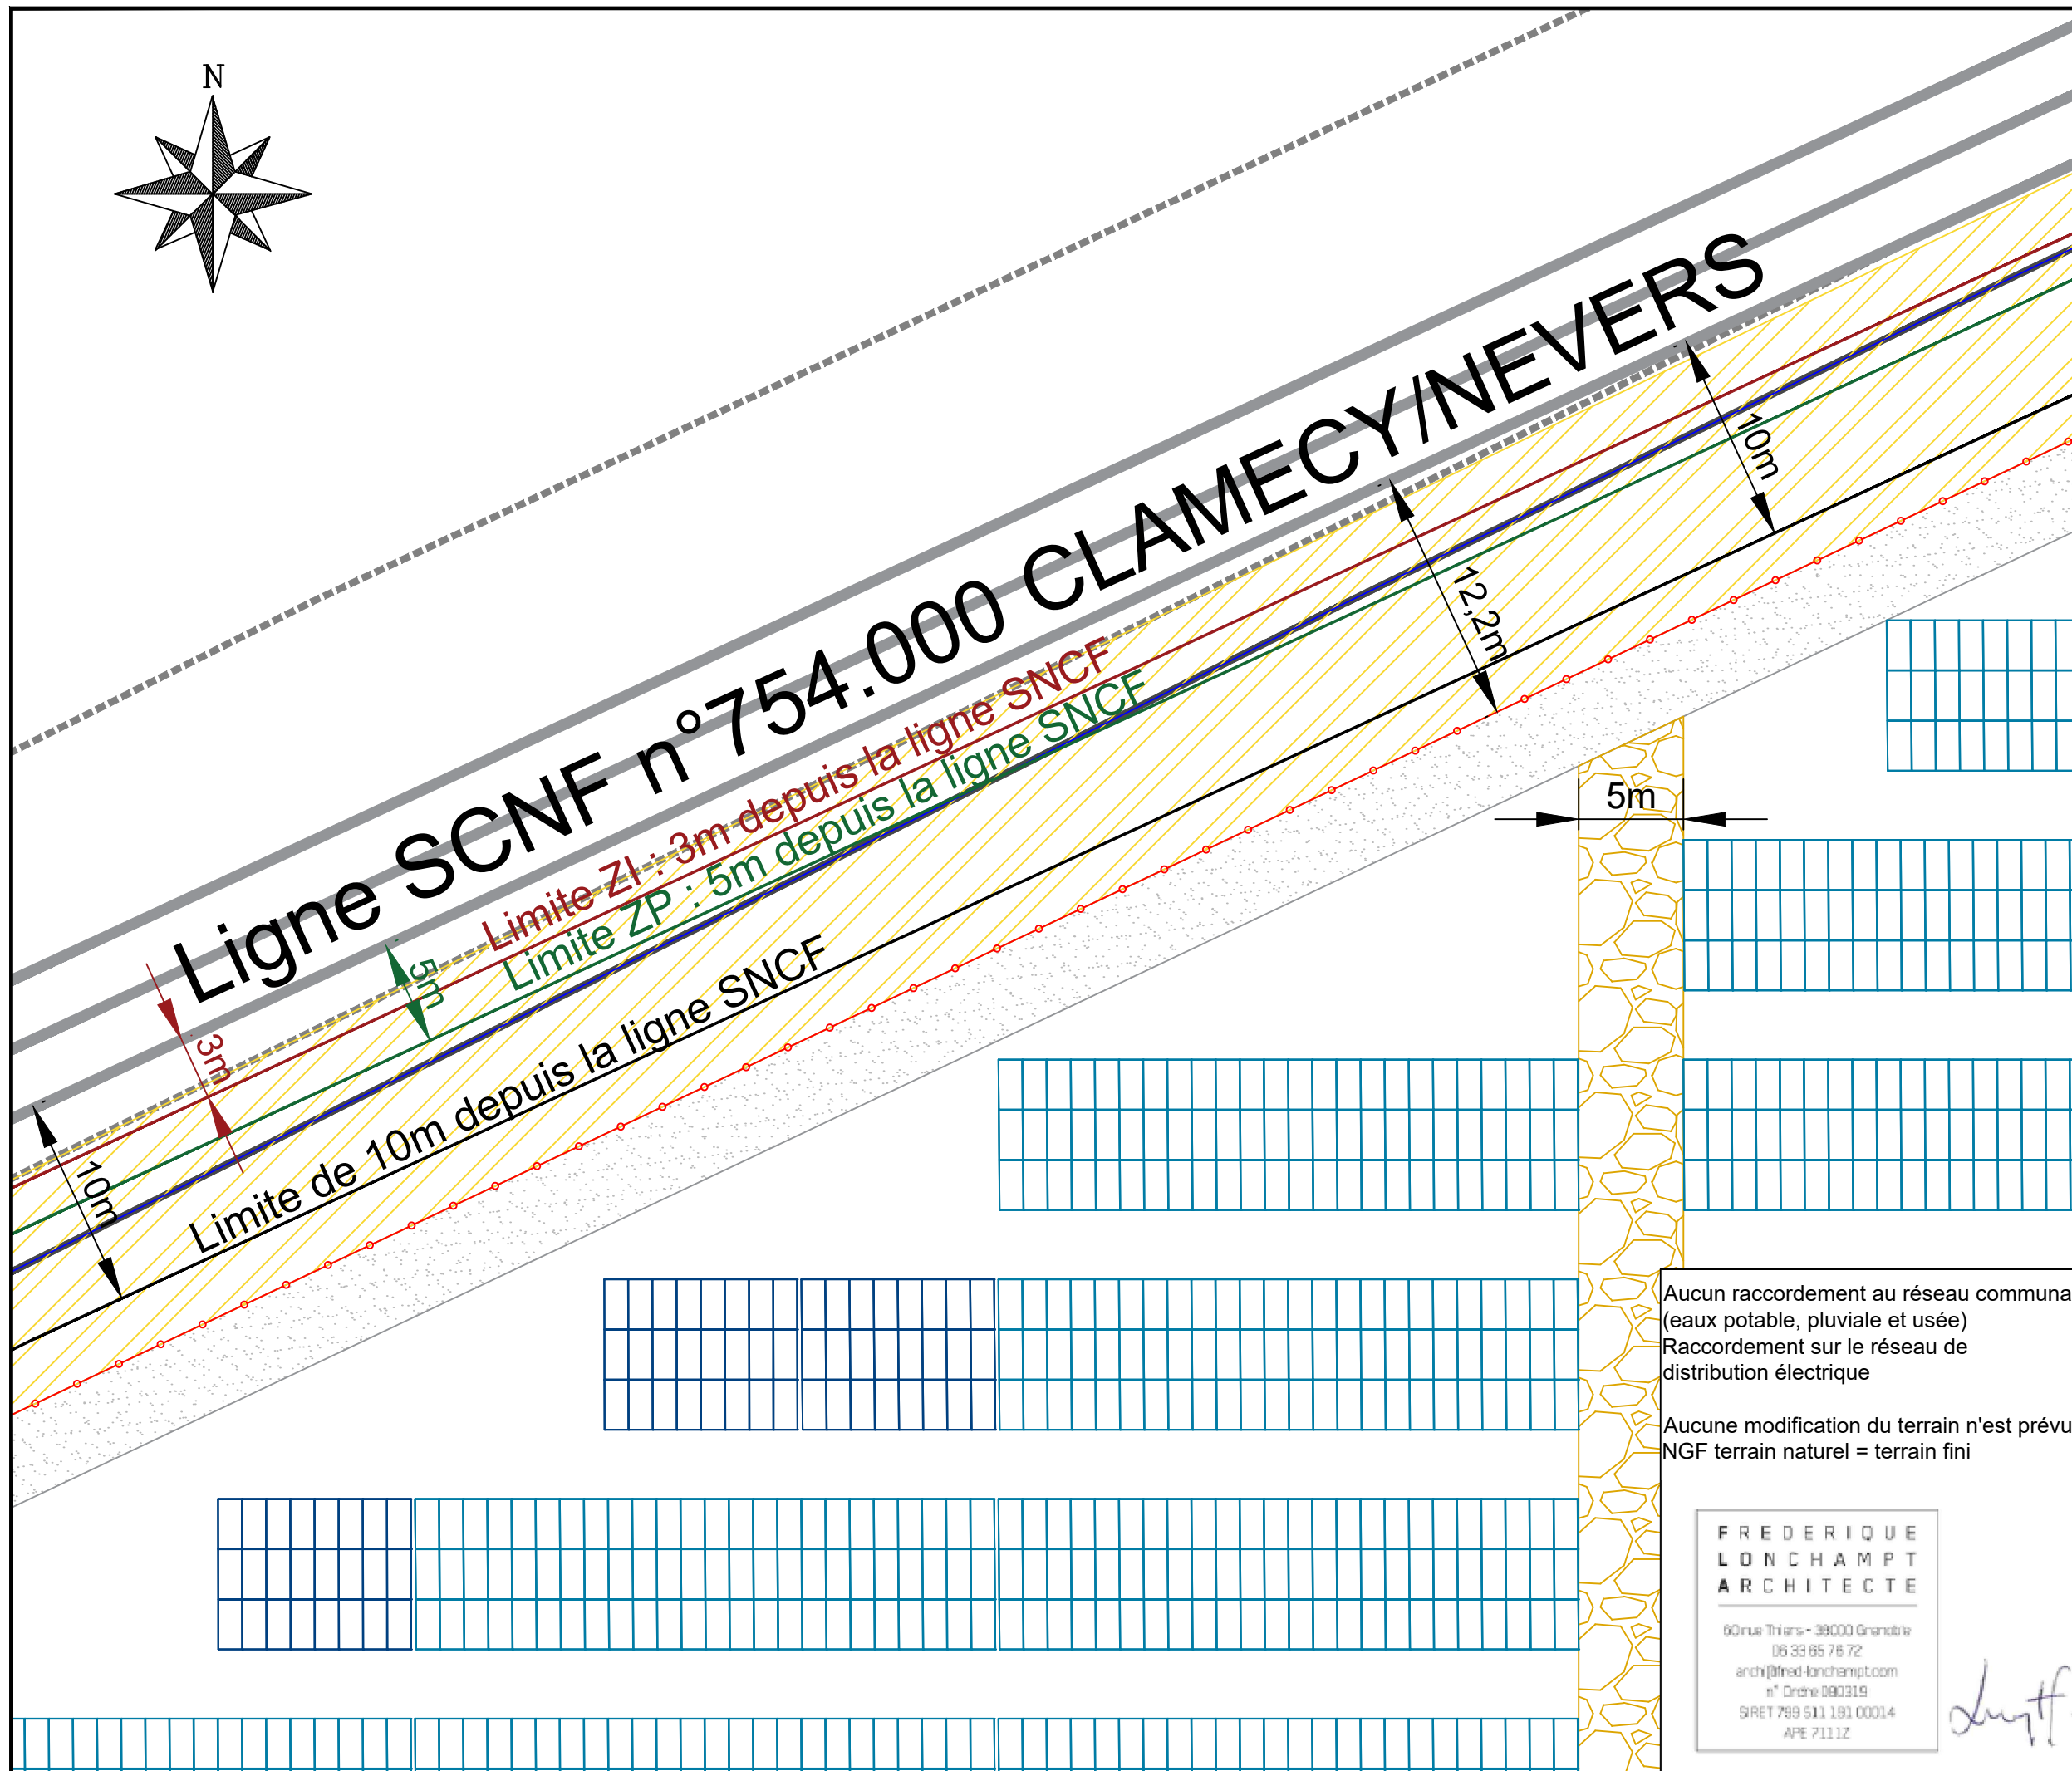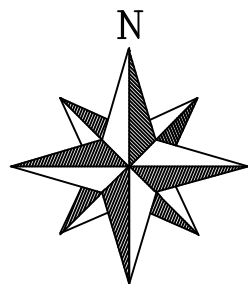

- ### Légende
- Clôture hauteur 2 m
 - Portail passage 6 m
 - Poste de Livraison
 - Poste de transformation
 - Réserve d'eau 60m3
 - Voirie lourde non bitumée
 - Piste périphérique non bitumée
 - Table 3V24 = 72 modules inclinés à 15°
 - Table 3V8 = 24 modules inclinés à 15°
 - E_2 Numéro de parcelle
 - Délimitation parcellaire
 - Emprise foncière projet
 - Limite parcellaire actuelle empiétée
 - Entrée du site
 - Ligne électrique aérienne et pylônes électriques
 - Haie paysagère
 - Alignement PLU
 - Lignes topographiques
 - Ligne SCNF n°754.000 CLAMECY/NEVERS

Aucun raccordement au réseau communal (eaux potable, pluviale et usée)
Raccordement sur le réseau de distribution électrique

Aucune modification du terrain n'est prévue
NGF terrain naturel = terrain fini

FREDERIQUE
LONCHAMPT
ARCHITECTE

60 rue Thiers - 39000 Grenoble
06 33 85 76 72
archi@fred-lonchampt.com
n° Ordre 090319
SIRET 789 511 181 00014
APE 7111Z

ELYS
17 rue de la servie
30000 NÎMES
08 95 79 59 54
www.elys.eu

PHASE	PC	MAÎTRE D'OUVRAGE	NTZ SOLAR
N°	2.9	COMMUNE DE	PREMERY (58)
INDICE	A	PC2	PLAN DE MASSE LIGNE SNCF
DATE	27/09/24		
ECHELLE	1/300		
INDICE	A	DATE	27/09/24
MODIFICATIONS			
DESSIN	RV		