

Commune :
SAINT-AMOUR


Échelle d'origine : 1/1000
Échelle d'édition : 1/2000

Coordonnées en projection : RGF93CC47
©2022 Direction Générale des Finances
Publiques

EXTRAIT DU PLAN CADASTRAL


Cet extrait de plan vous est délivré par :

cadastre.gouv.fr

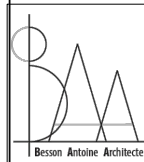

Date : 29/12/2024

PC01
AT2-4a

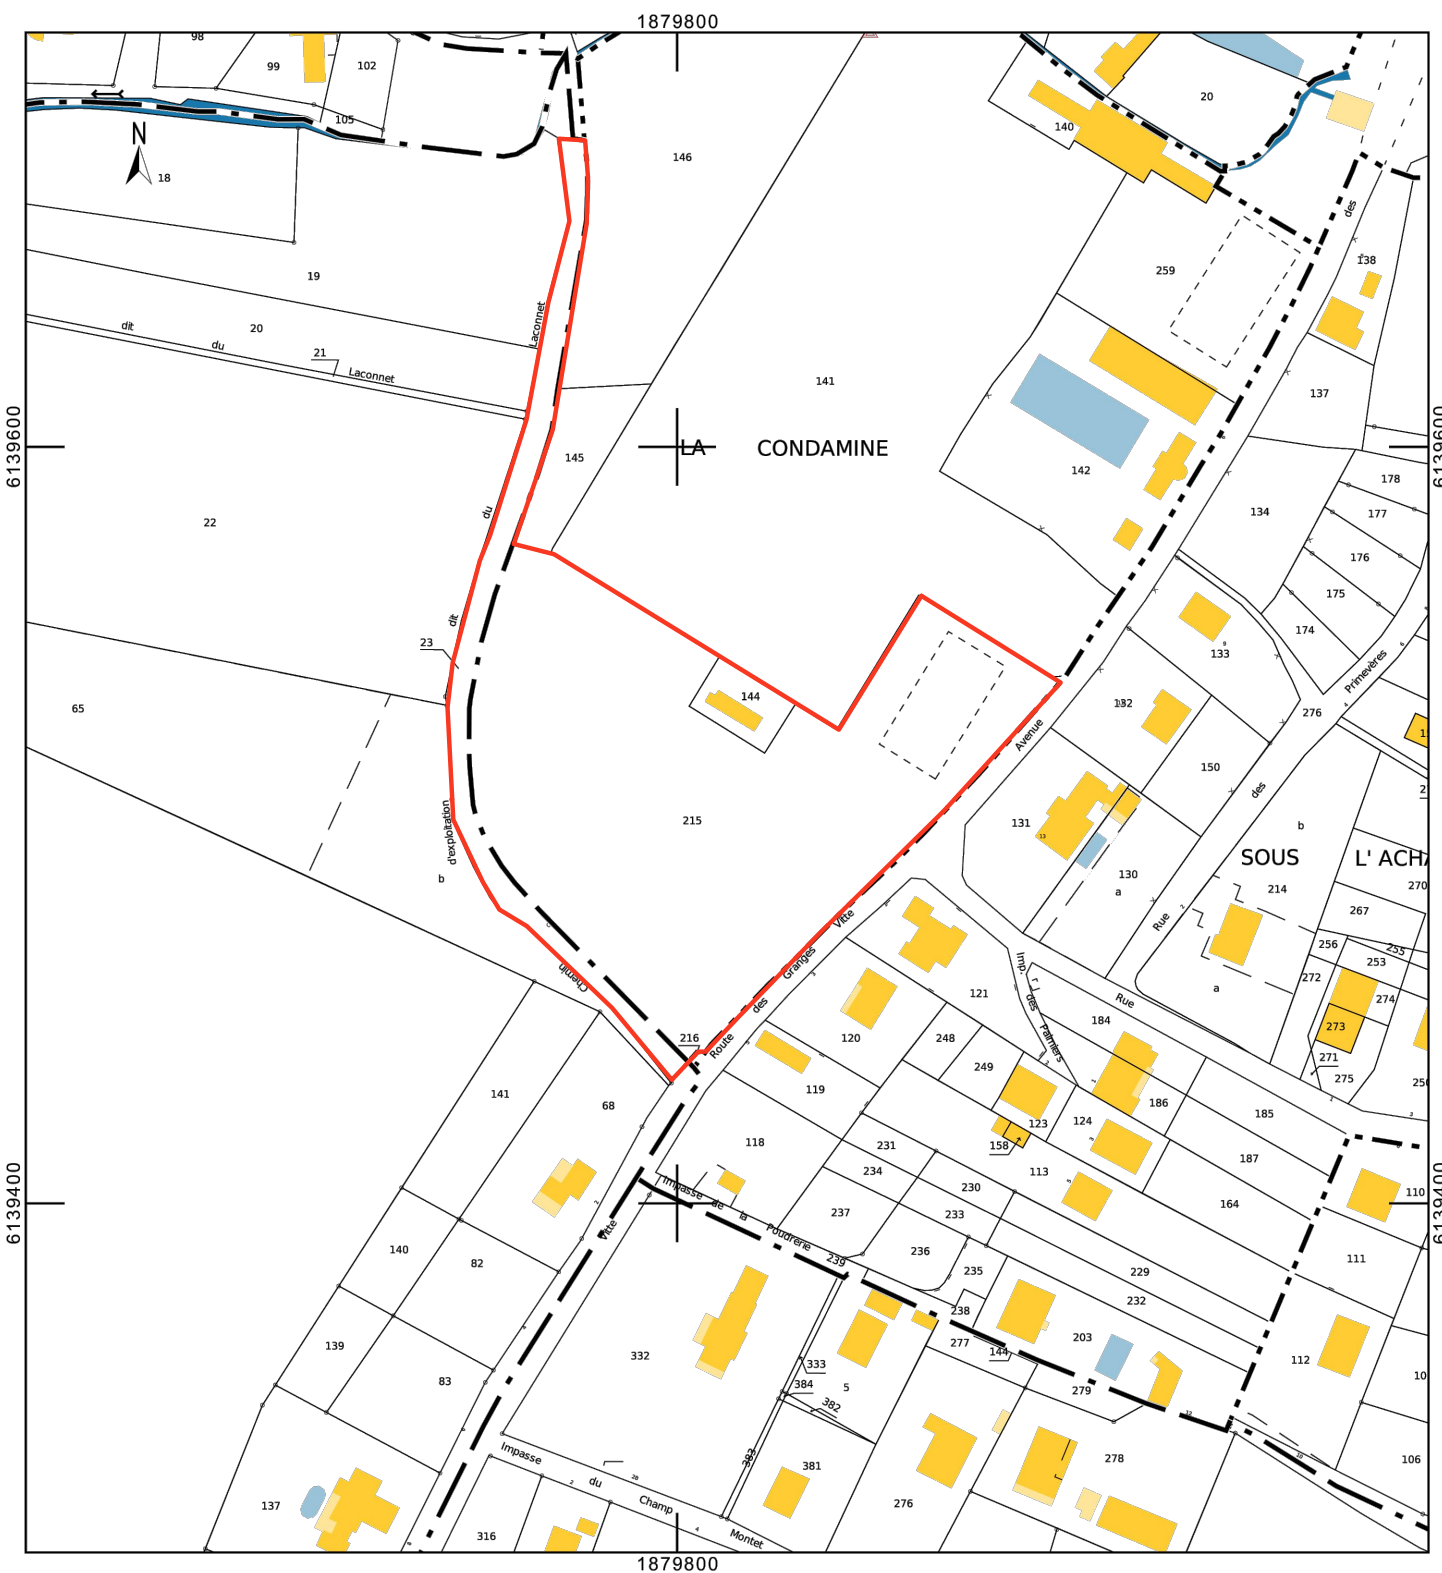Commune :
SAINT-AMOUR

Échelle d'origine : 1/1000
Échelle d'édition : 1/5000

Coordonnées en projection : RGF93CC47
©2022 Direction Générale des Finances
Publiques


EXTRAIT DU PLAN CADASTRAL

Intitulé et adresse projet :
Rénovation du camping municipal
39160 - SAINT AMOUR

Description : **Plan de situation**

Cet extrait de plan vous est délivré par :

cadastre.gouv.fr

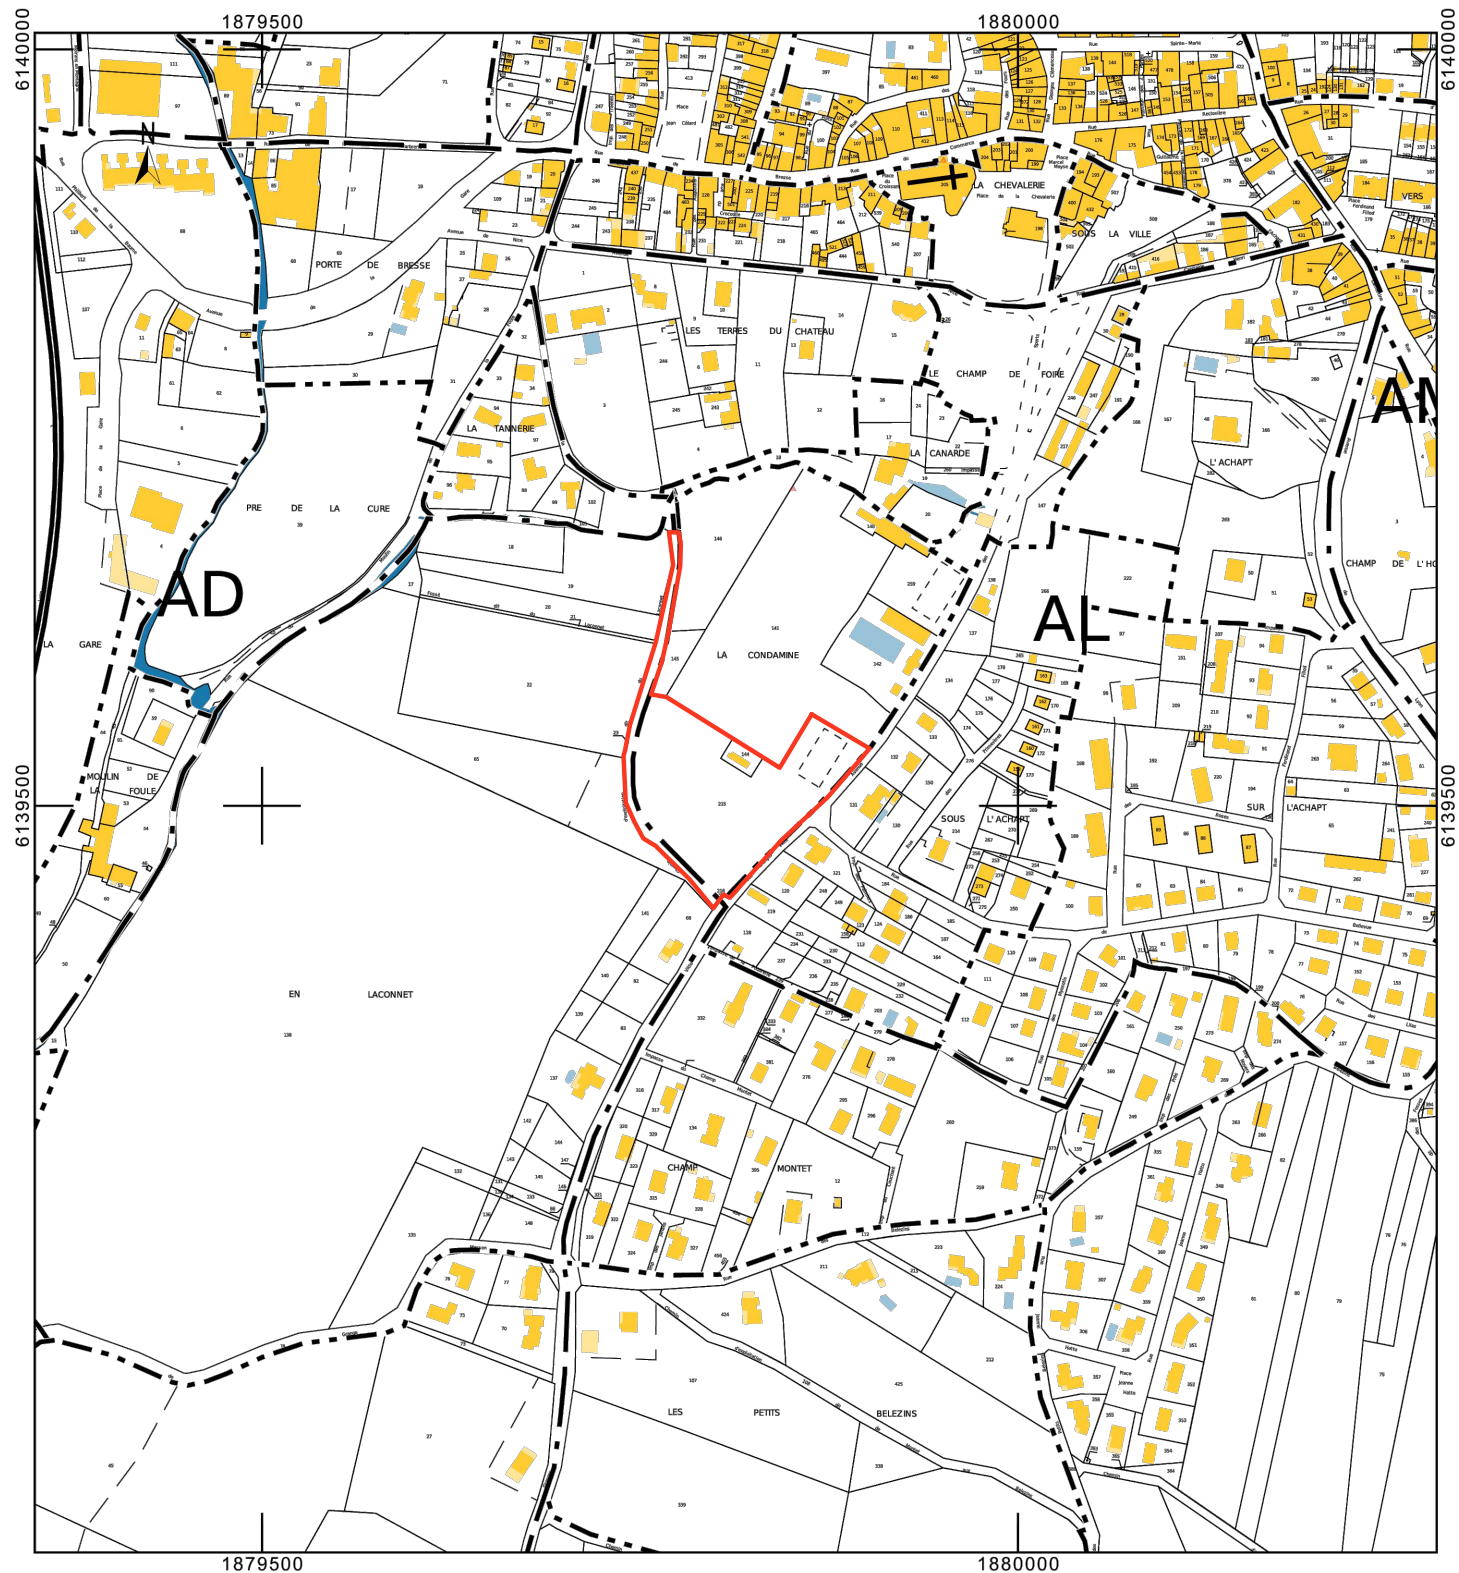



Phase : PA
Version : 01
Révision : 00

Pièce n° :
Annexe 6

Description :	Plan Masse EDL 1/2000
Echelle :	1/2000
Date :	15/02/2025

Maitre d'ouvrage :	Commune de Saint Amour
Intitulé et adresse projet :	Rénovation du camping municipal 39160 - SAINT AMOUR





LEGENDES					
	Limite Terrain		Candélabre		Séparation rondin au sol
	Zone engazonnée existant		Haie de séparation		Emplacement camping car
	Zone engazonnée à créer		Canalisation eau potable		Emplacement van
	Voie existante en stabilisé à rénover		Foureaux et ligne électrique		Emplacement caravane
	Voie à créer stabilisé		Evacuation eaux usées		Emplacement tente
	Voie en enrobé à créer		Borne de recharge		Emplacement voiture
	Voie en enrobé existante à rénover		Grillage souple		
			Glossière de séparation bois		
			Bande podotactile		Table pique-nique
	Dalle "Evergreen" gravillonnée		Foureaux et ligne telecom		



Phase : PA
Version : 01
Révision : 00

Pièce n° :	Description :
Annexe 6c	Plan Masse 1/500
Echelle : 1/500	Date : 15/02/2025

Maitre d'ouvrage :	Commune de Saint Amour
Intitulé et adresse projet :	Rénovation du camping municipal 39160 - SAINT AMOUR

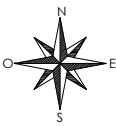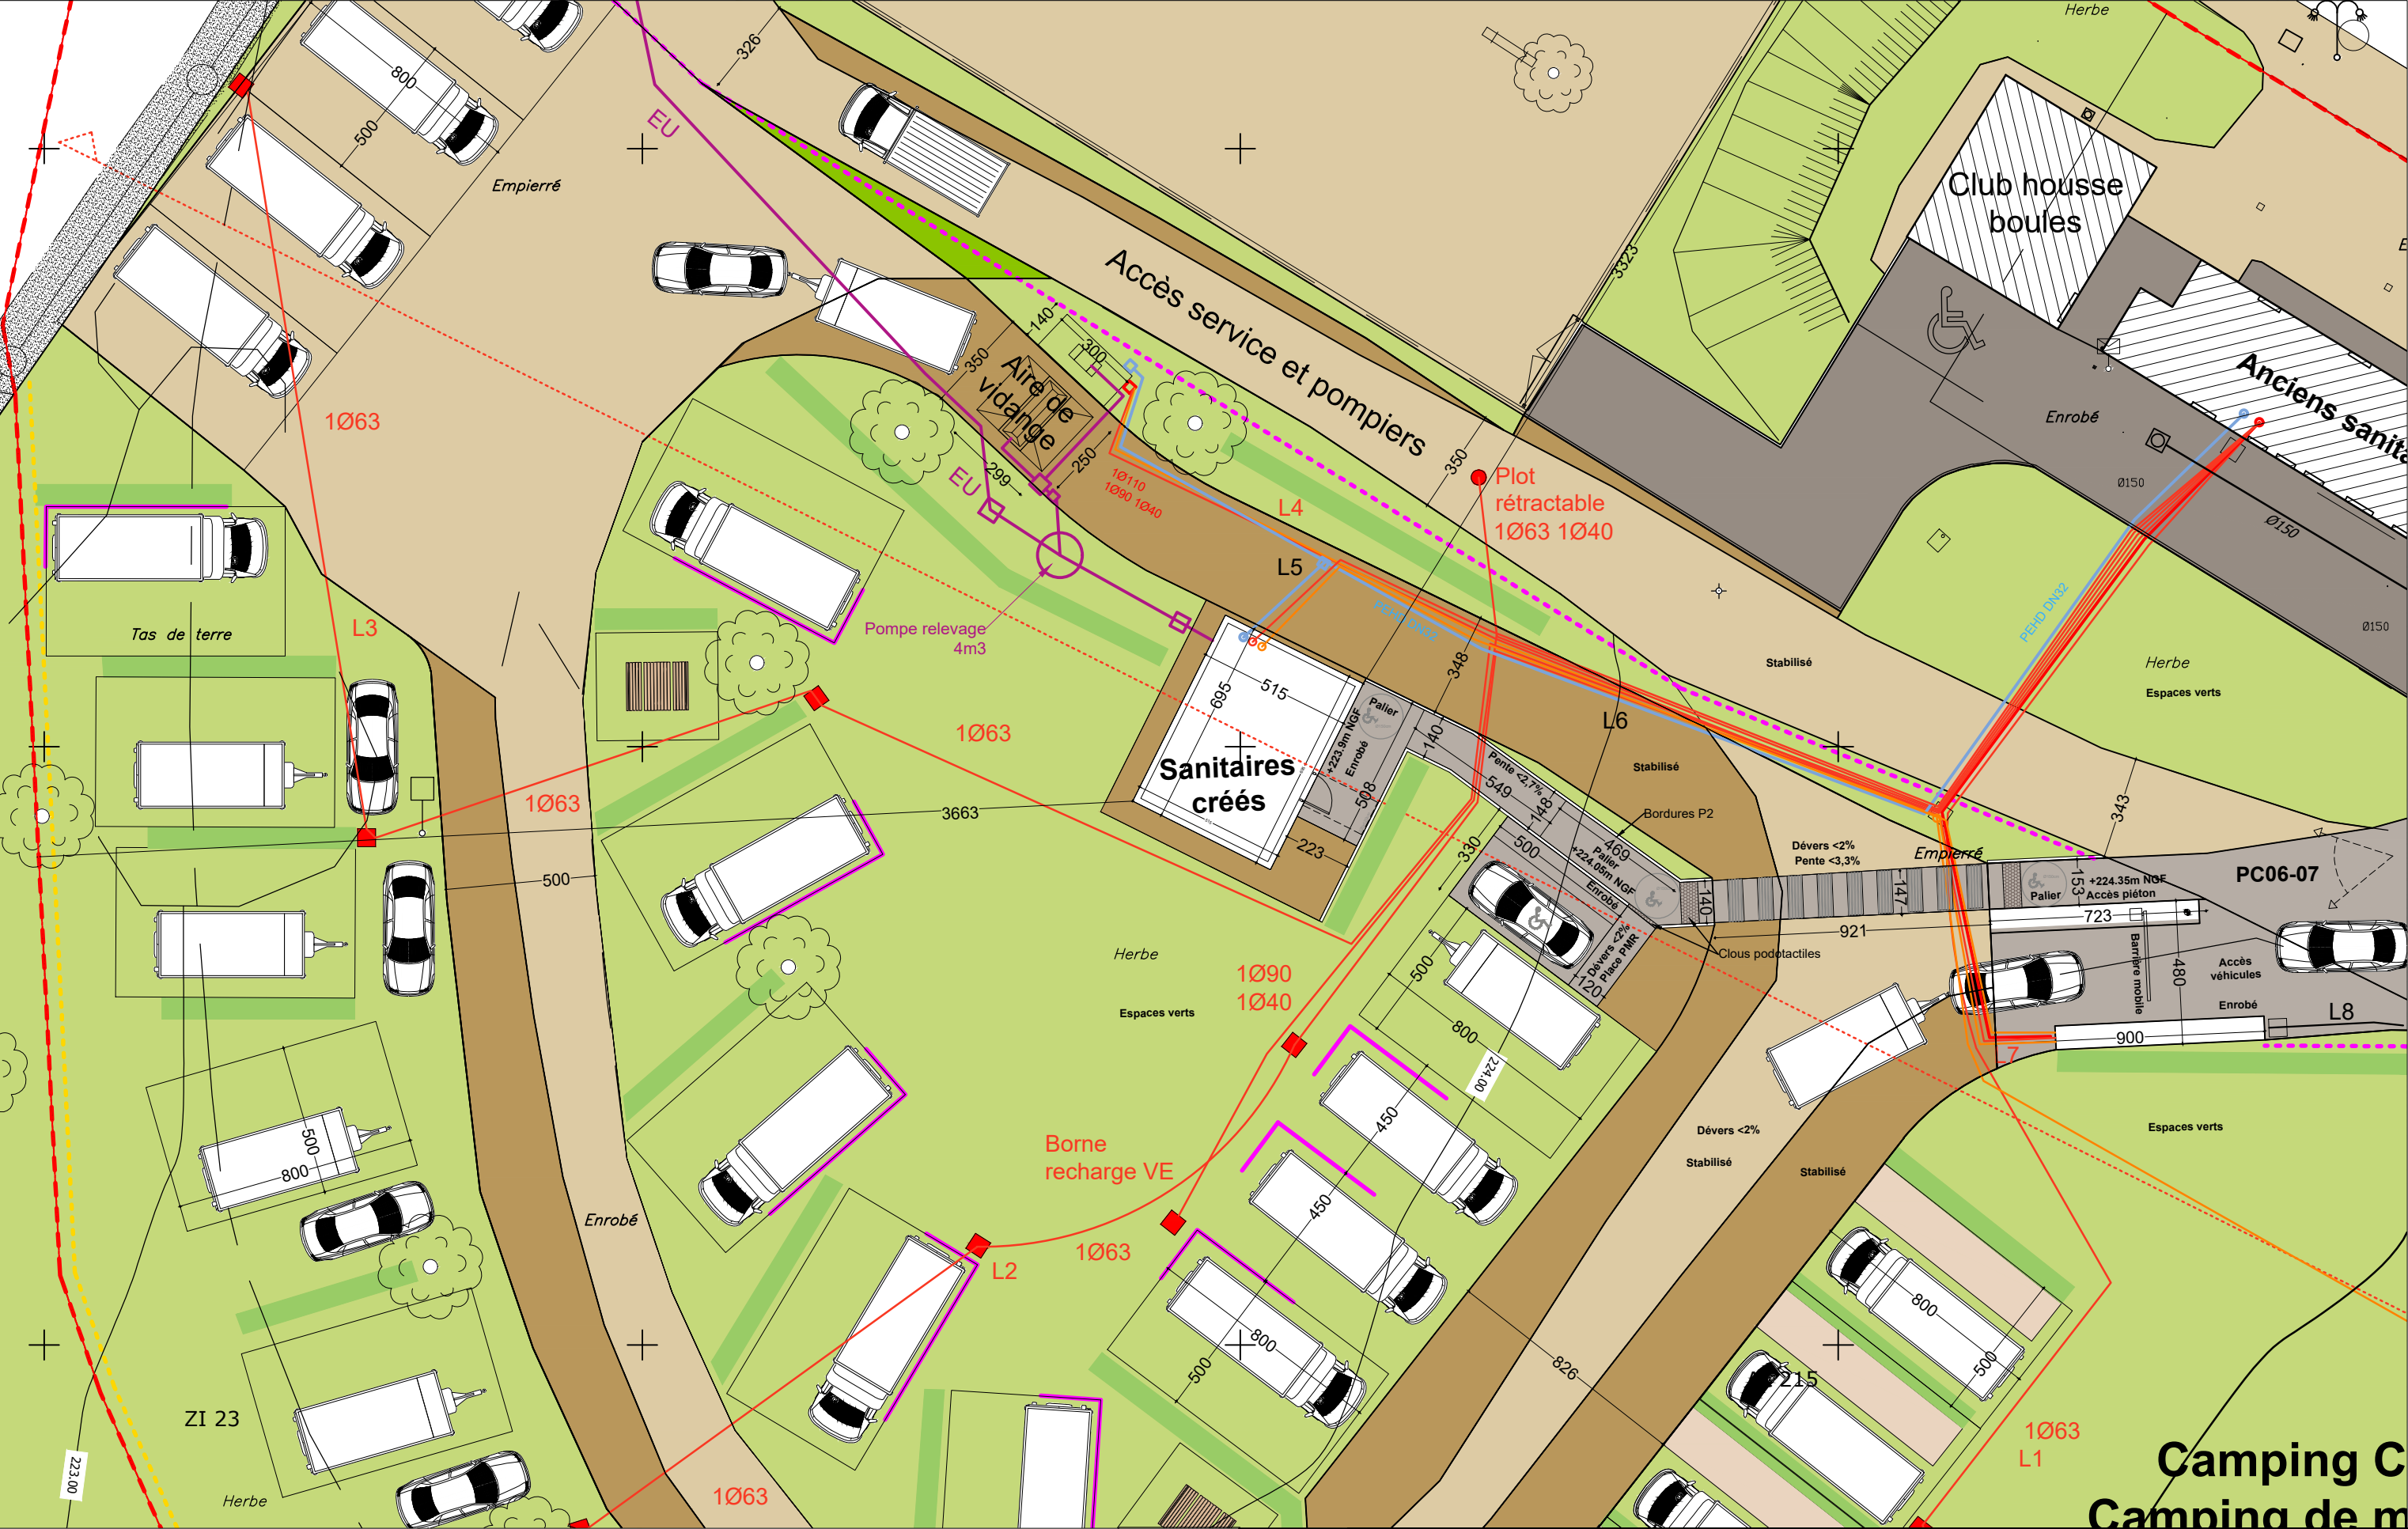

Phase : PA
Version : 01
Révision : 00

Pièce n° :
Annexe 6d

Description :	Plan Masse 1/200
Echelle :	1/200
Date :	15/02/2025

Maitre d'ouvrage :	Commune de Saint Amour
Intitulé et adresse projet :	Rénovation du camping municipal 39160 - SAINT AMOUR

