


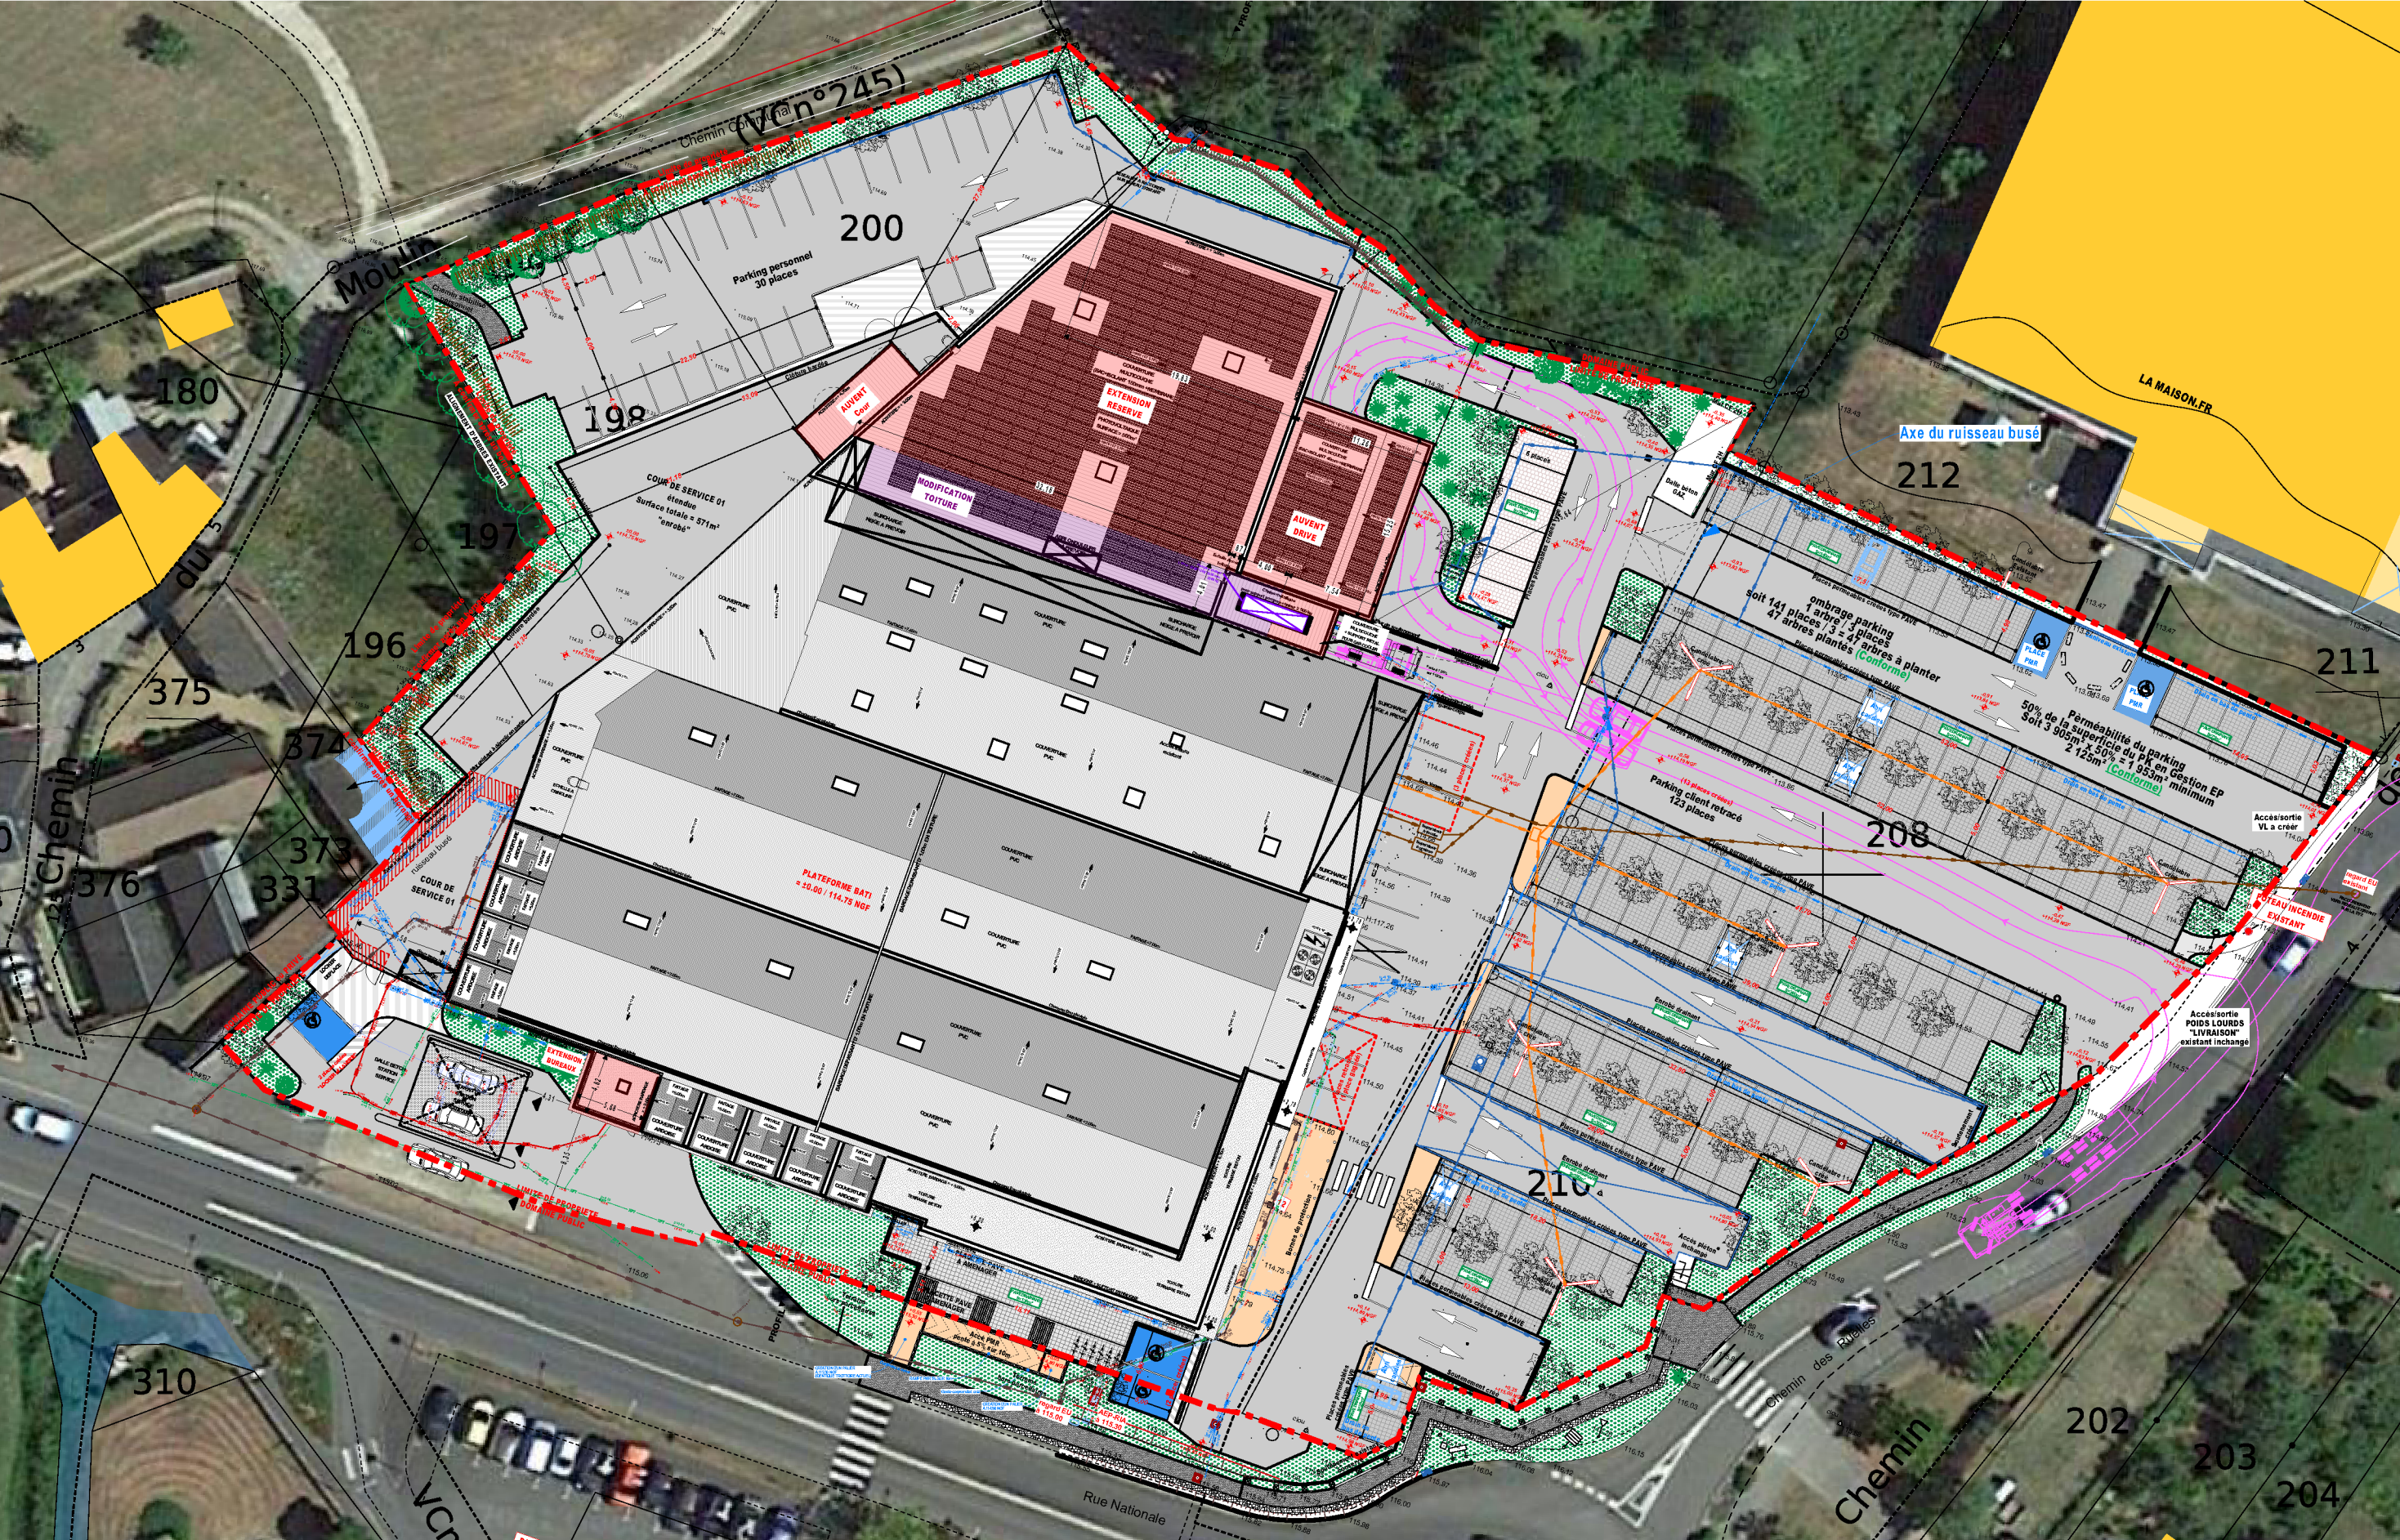

SUPER U	129, Rue Nationale 72 440 - BOULOIRE	Plan de Masse projetés	REF. PIECE : Annexe 05b	Etude de CAS par CAS
COBI ENGINEERING	SIEGE SOCIAL : RUE CHARLES DE GAULLE 22100 LANVALLAY AGENCE DE RENNES : 1 RUE LOUIS BRAILLE - 35138 SAINT-JACQUES-DE-LA-LANDE TEL : 02-98-39-19-37 / FAX : 02-98-85-37-99 E-MAIL : contact@cobi-sa.com www.cobi-sa.com		ECHELLE : 1:500	DATE : 27/03/2025
			21-242-16	

Dessiné avec ArchiCAD, ce plan est notre propriété exclusive et ne peut être communiqué, reproduit ou exécuté sans notre autorisation