


Camping Moulin des Justices : Création de 38 emplacements

Annexe n° 5 : Plan de masse [Jardins d'Art Home, Février 2025]



Légende Existant :

Mur

Enrochement

Végétation

Arbre

Légende projet :

Constructions et installations qui feront l'objet d'un permis de construire ultérieur

Arbustes et plantation

Plantation de vivaces et grimpantes

Enrobé bleu

GNT 0/20 beige

N°
100 m²

Emplacements

ENT
Entrée du camping

IS
Issue de secours à créer

Sens de circulation

Légende altimétriques:

54.00 Cotes de niveaux terrain existant

54.00 Cotes de niveaux Projet

Légende hébergements:

HLM Comfort 35.00 m²

HLM Premium 35.00 m²

HLM Comfort 35.00 m²

Mobile Home STANDARD 31.00 m²

cabane perchée 35.00 m²

Le moulin

BUREAU D'ETUDE PAYSAGE Jardins d'Art Home iso@joh.fr 02.51.95.40.58 Erwan DESSBERG 06.63.72.72.58	l'art d'habiter son jardin
Camping Les Couesnons	
Création d'un camping	
PA 4 Plan d'aménagement Les bâtiments et installations, feront l'objet d'une demande d'urbanisme ultérieure au dépôt du permis d'aménager	
Adresse du chantier : Moulin dit des justices Lieu dit des justices 85700 SEVREMONT	
Echelle : 1/200	20 Février 2025