

TABLEAU des SURFACES

Niveau utile REZ-de-CHAUSSEE

- SHOWROOM	390,87 m²
- ACCUEIL	11,15 m²
- PLANNING	12,93 m²
- OPENSACE	50,21 m²
- ESPACE MONTEURS	24,06 m²
- TOILETTES HOMMES	9,76 m²
- TOILETTES FEMMES	9,76 m²
- BUREAU 01	12,00 m²
- BUREAU 02	16,00 m²
- BUREAU 03	16,00 m²
- TOILETTES HALL	7,37 m²
- LOCAL MENAGE/VIDOIR	3,00 m²
- LOCAL INFORMATIQUE	5,00 m²

- HALL PARTIE 01	634,07 m²
- HALL PARTIE 02	453,61 m²
- HALL PARTIE 03	1 363,92 m²

Surface utile REZ-de-CHAUSSEE	3 019,71 m²
Surface de plancher REZ-de-CHAUSSEE	3 049,08 m²


Niveau utile ETAGE

- OPEN SPACE 01	190,52 m²
- OPEN SPACE 02	185,04 m²
- DEGAGEMENT	7,18 m²
- LOCAL MENAGE/VIDOIR	4,60 m²
- TOILETTES HOMMES	6,92 m²
- TOILETTES FEMMES	5,20 m²

Surface utile ETAGE	399,46 m²
Surface de plancher ETAGE	409,97 m²

SURFACE UTILE TOTALE	3 419,17 m²
SURFACE de PLANCHER TOTALE	3 459,05 m²

BATIMENT B

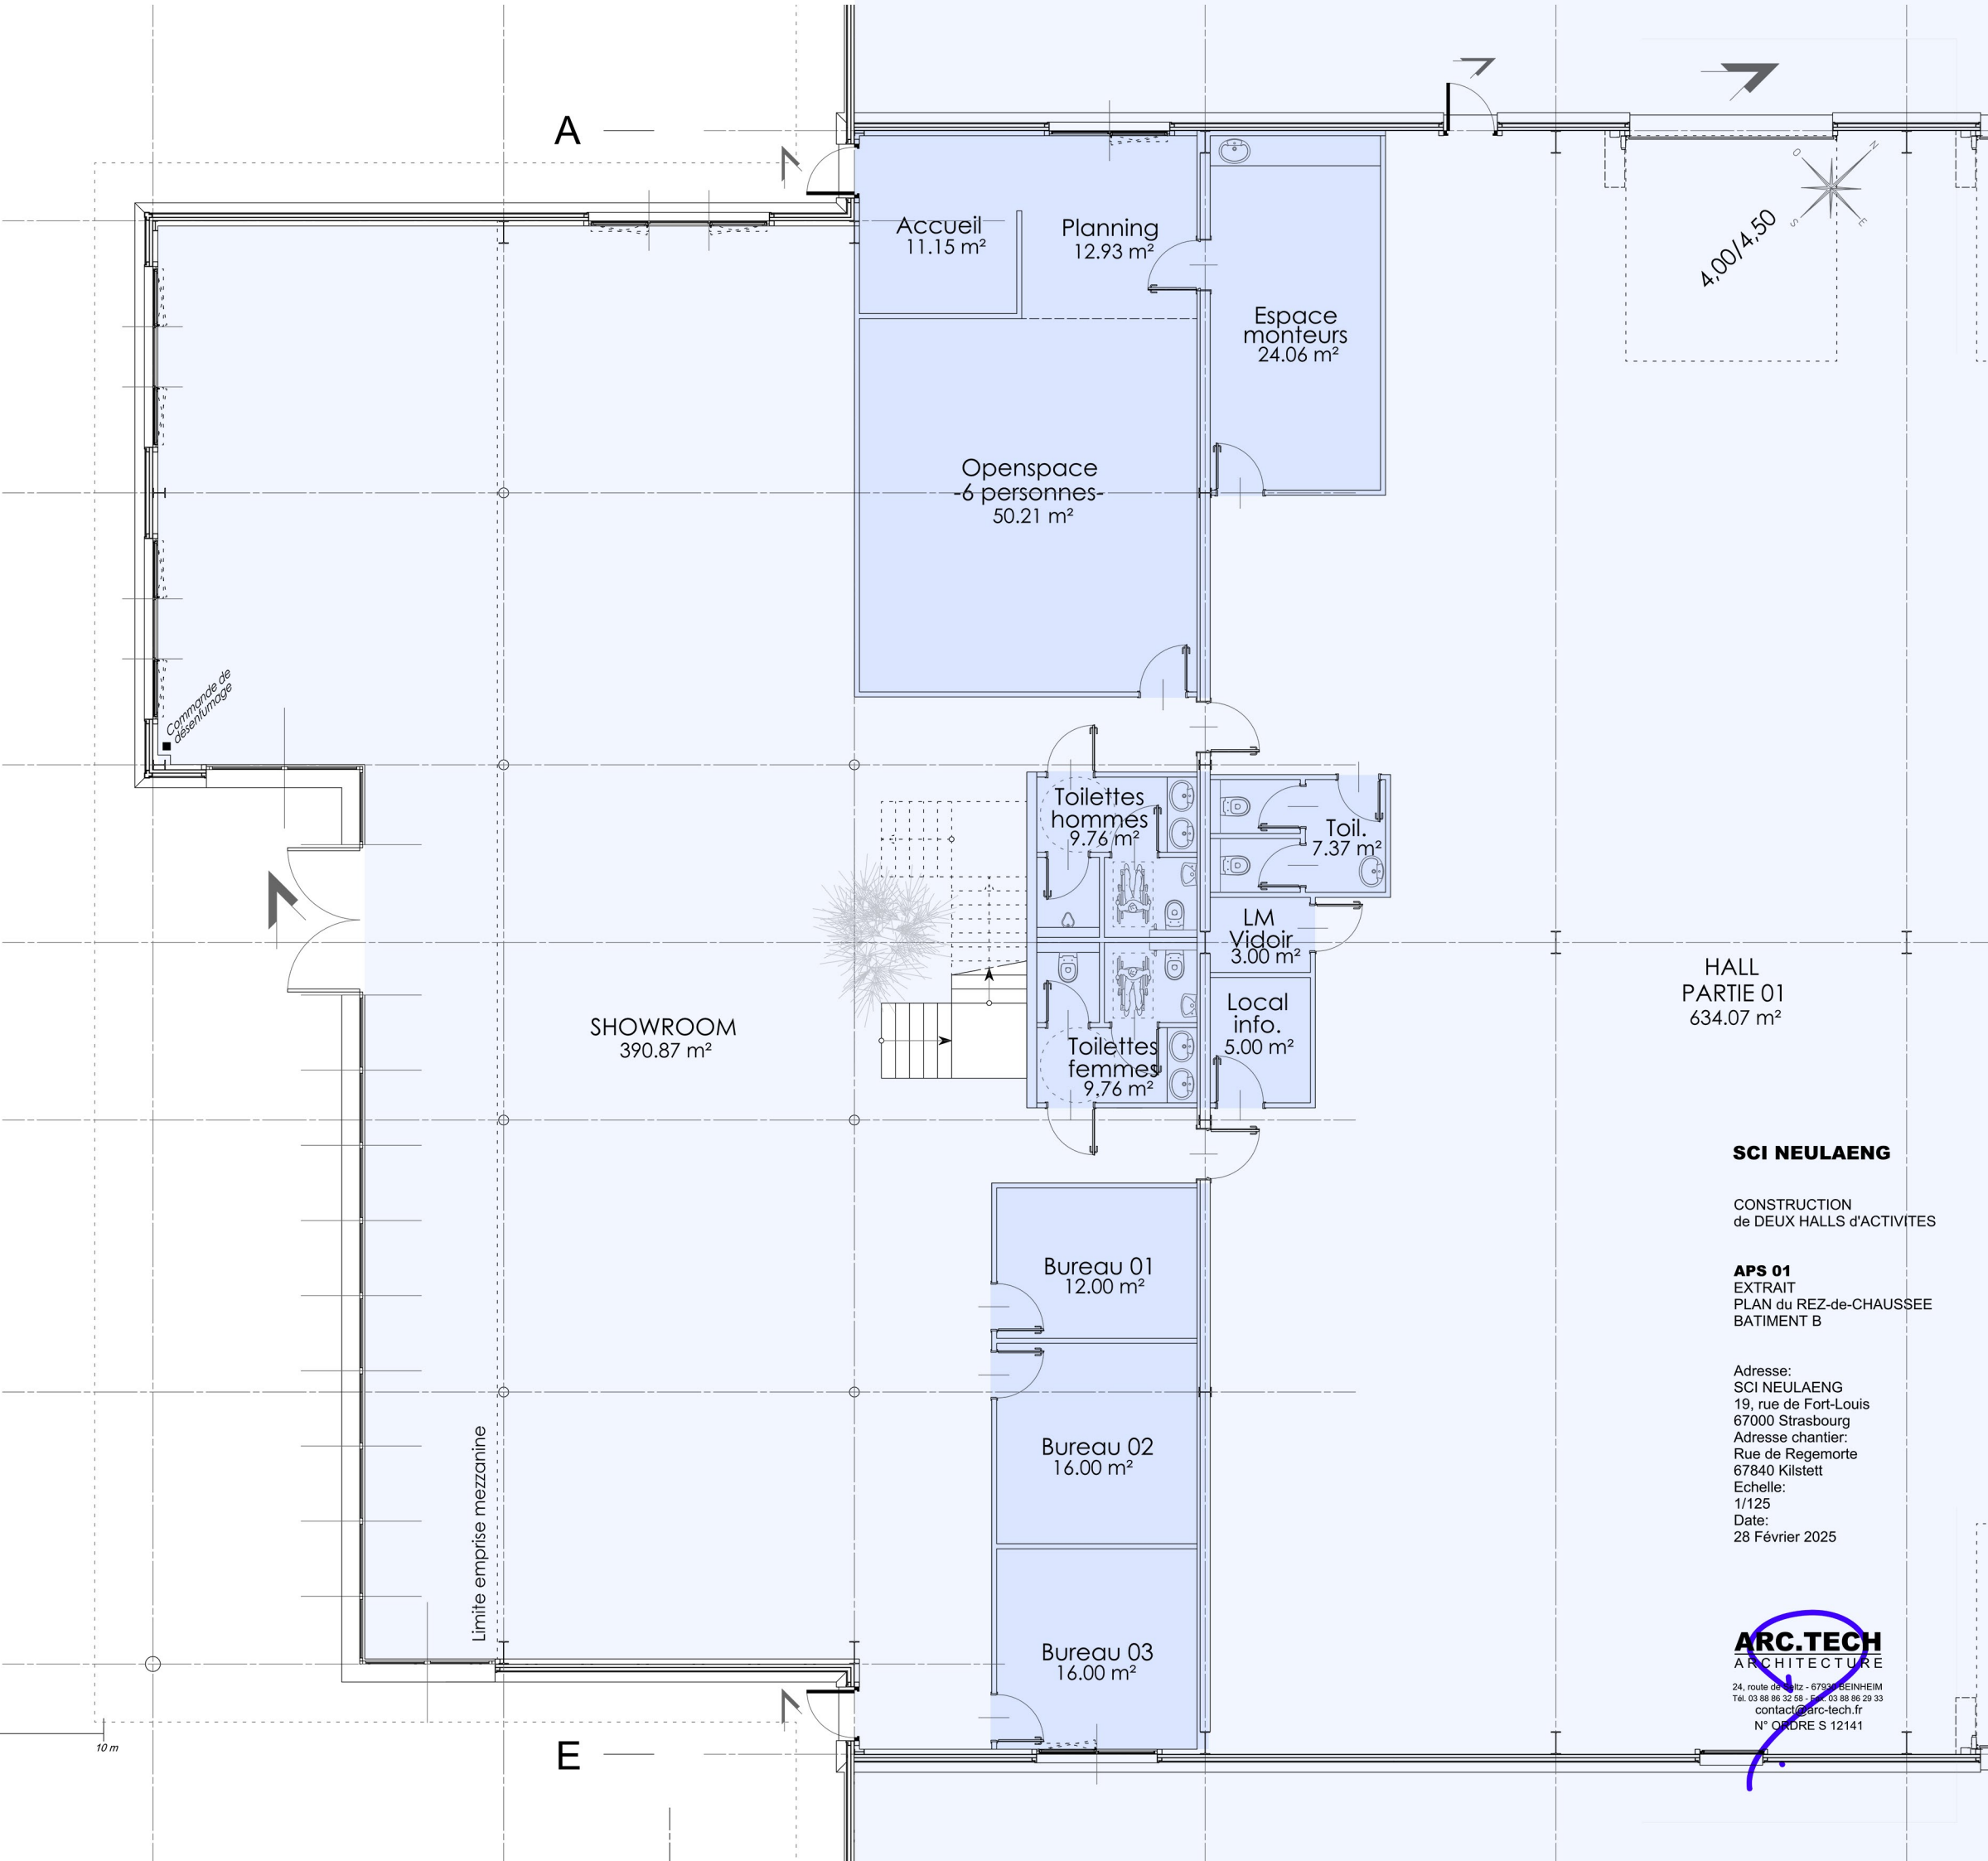

HALL
PARTIE 01
634.07 m²

SCI NEULAENG

CONSTRUCTION
de DEUX HALLS d'ACTIVITES

APS 01
EXTRAIT
PLAN du REZ-de-CHAUSSEE
BATIMENT B

Adresse:
SCI NEULAENG
19, rue de Fort-Louis
67000 Strasbourg
Adresse chantier:
Rue de Regemorte
67840 Kilstett
Echelle:
1/125
Date:
28 Février 2025

ARC.TECH
ARCHITECTURE
24, route de Sultz - 67030 BEINHEIM
Tél. 03 88 86 32 58 - Fax 03 88 86 29 33
contact@arc-tech.fr
N° ORDRE S 12141