
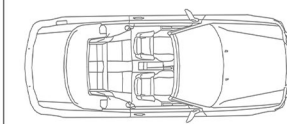




Place de stationnement pour personnes à mobilité réduite de dimensions 3,30x5,00m, avec une surlongueur de 1,20m matérialisée sur la voie de circulation par une peinture ou une signalisation adaptée au sol. La signalisation verticale se fera avec le panneau B6d "Arrêt interdit" et le panneau M6h "Saut" suivi du pictogramme d'une personne en fauteuil roulant.

Fourreaux IRVE en attente

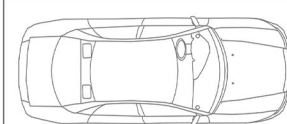

Légende :

- Zone ERP 410,39 m² - 5ème catégorie/Type M (moins de 200 personnes - 1 personne/3,00m²)
Alarme type 4 audible en tous points du bâtiment
- Cheminement piétons
- Bandes de guidage situées dans l'axe du cheminement piéton
- Bandes d'éveil à la vigilance
- Place de stationnement PMR (2% du nombre total de places prévues)
- Toilettes PMR

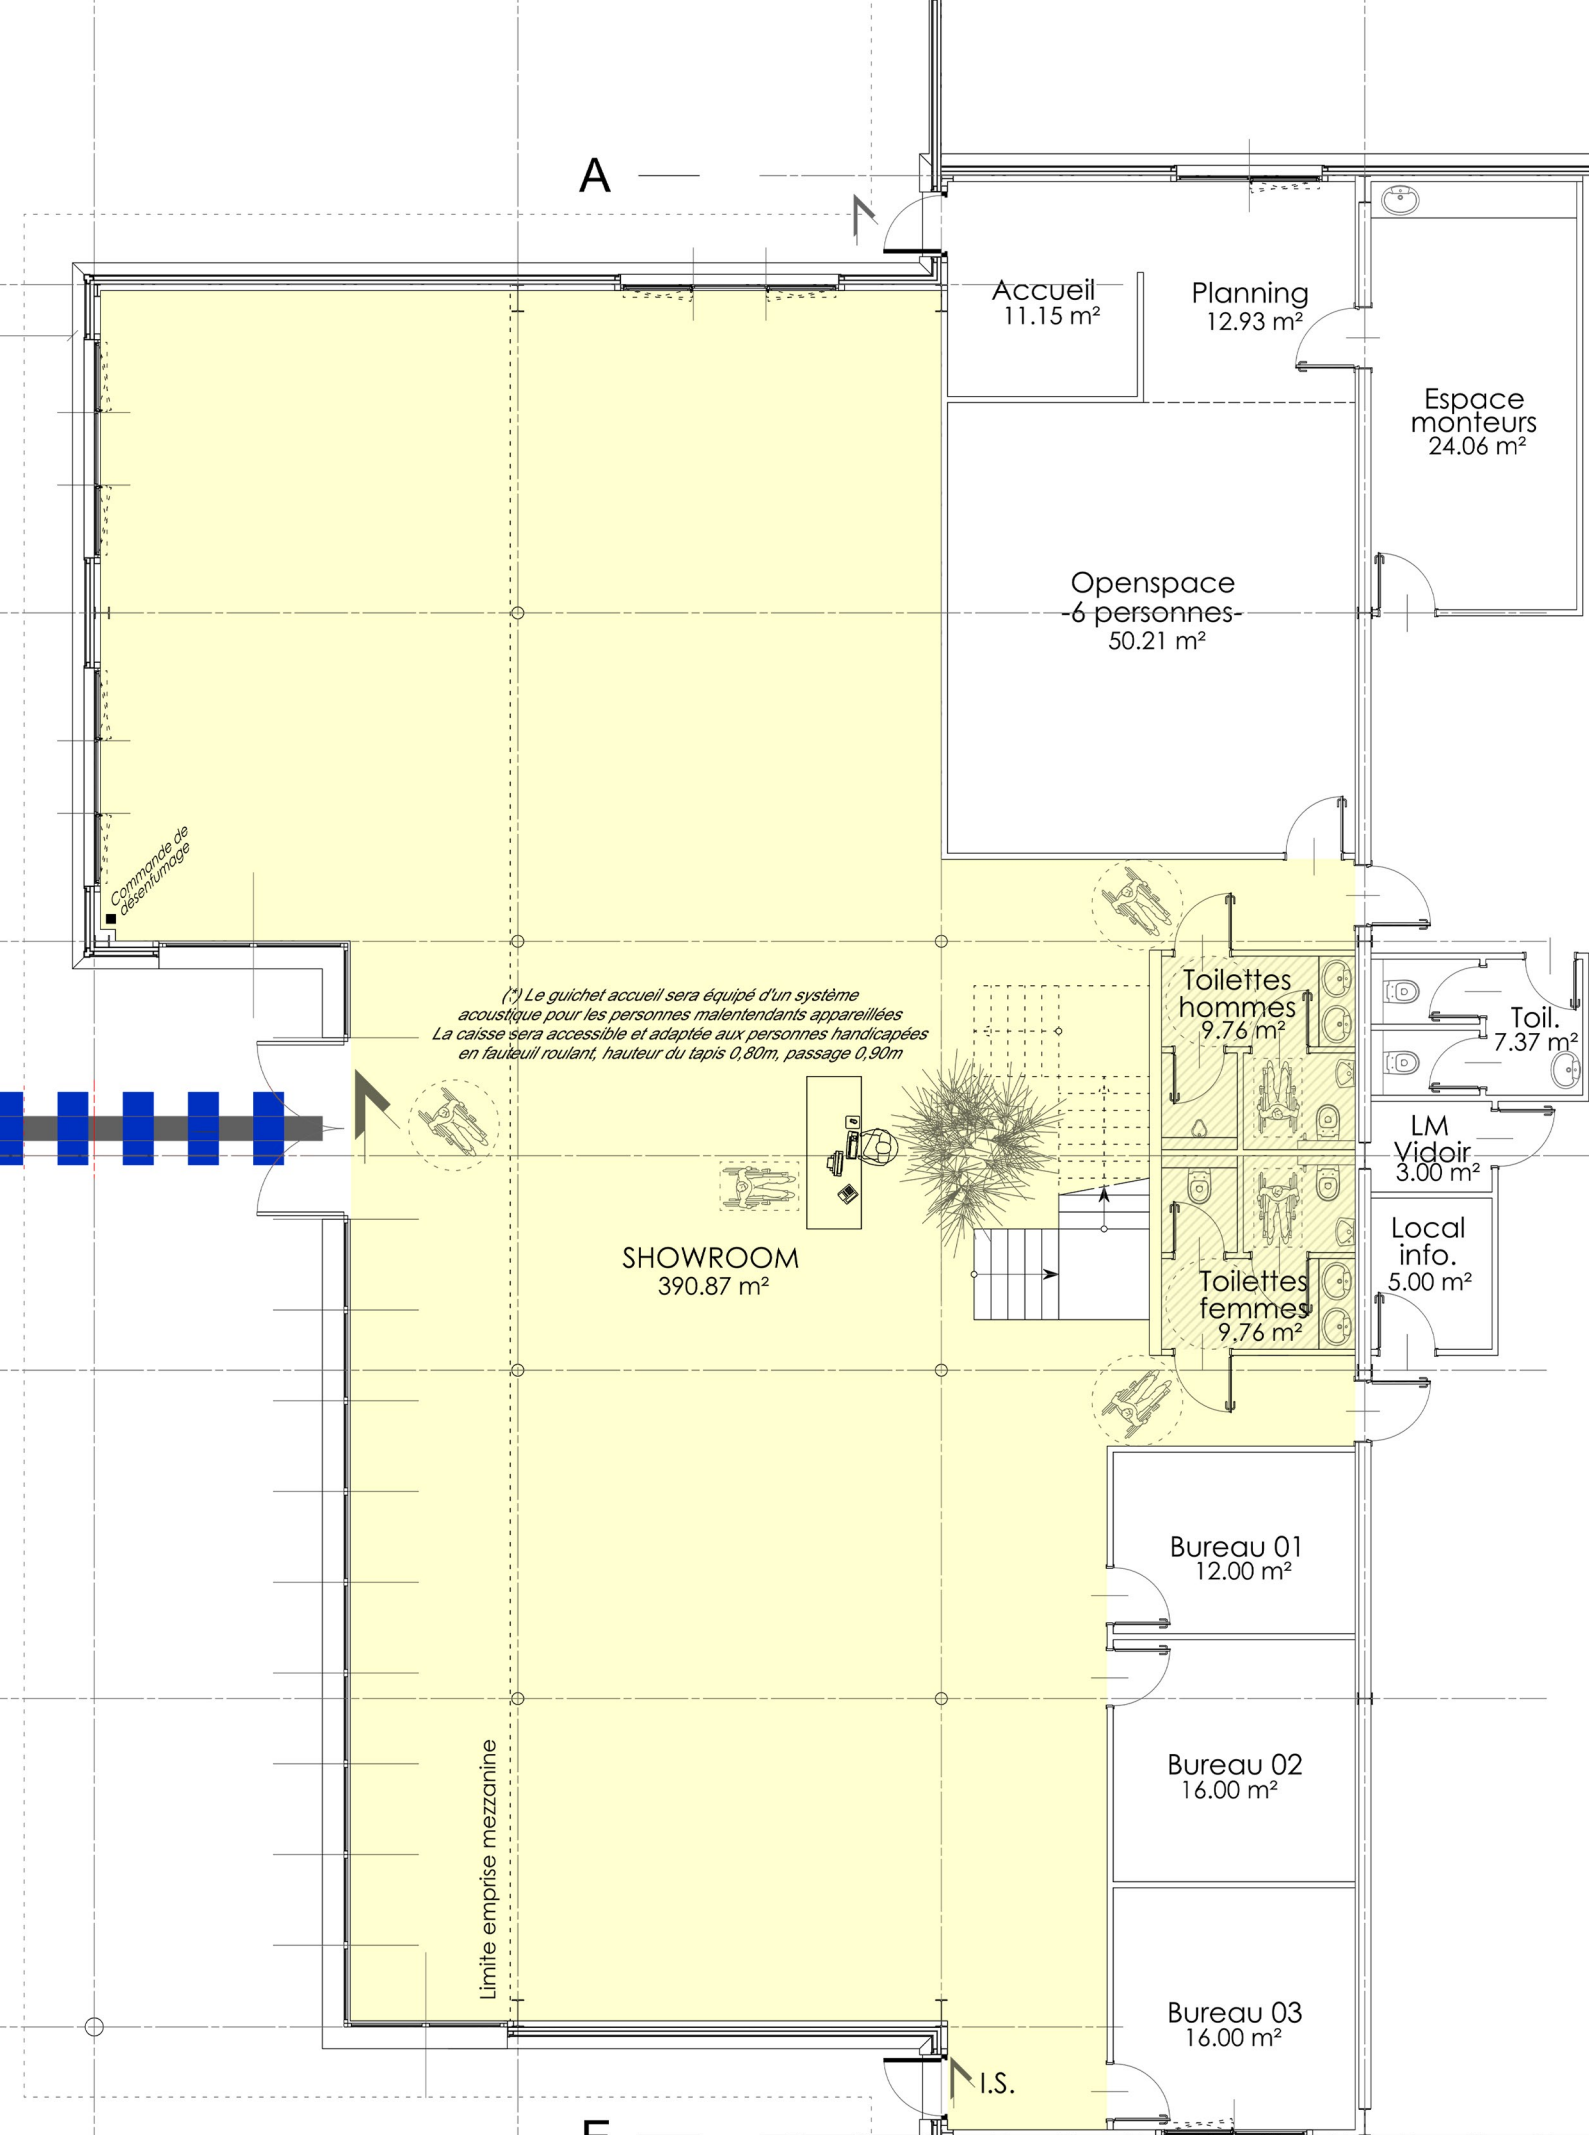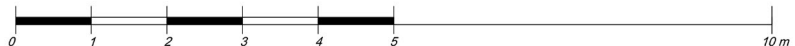

HALL
PARTIE 01
634.07 m²

SCI NEULAENG

CONSTRUCTION
de DEUX HALLS d'ACTIVITES

PC39
EXTRAIT
PLAN du REZ-de-CHAUSSÉE
BATIMENT B

Adresse:
SCI NEULAENG
19, rue de Fort-Louis
67000 Strasbourg
Adresse chantier:
Rue de Regemorte
67840 Kilstett
Echelle:
1/125
Date:
28 Février 2025

ARC.TECH
ARCHITECTURE
24, route de Seltz - 67930 BEINHEIM
Tél. 03 88 86 32 58 - Fax 03 88 86 29 33
contact@arc-tech.fr
N° ORDRE S 12141