




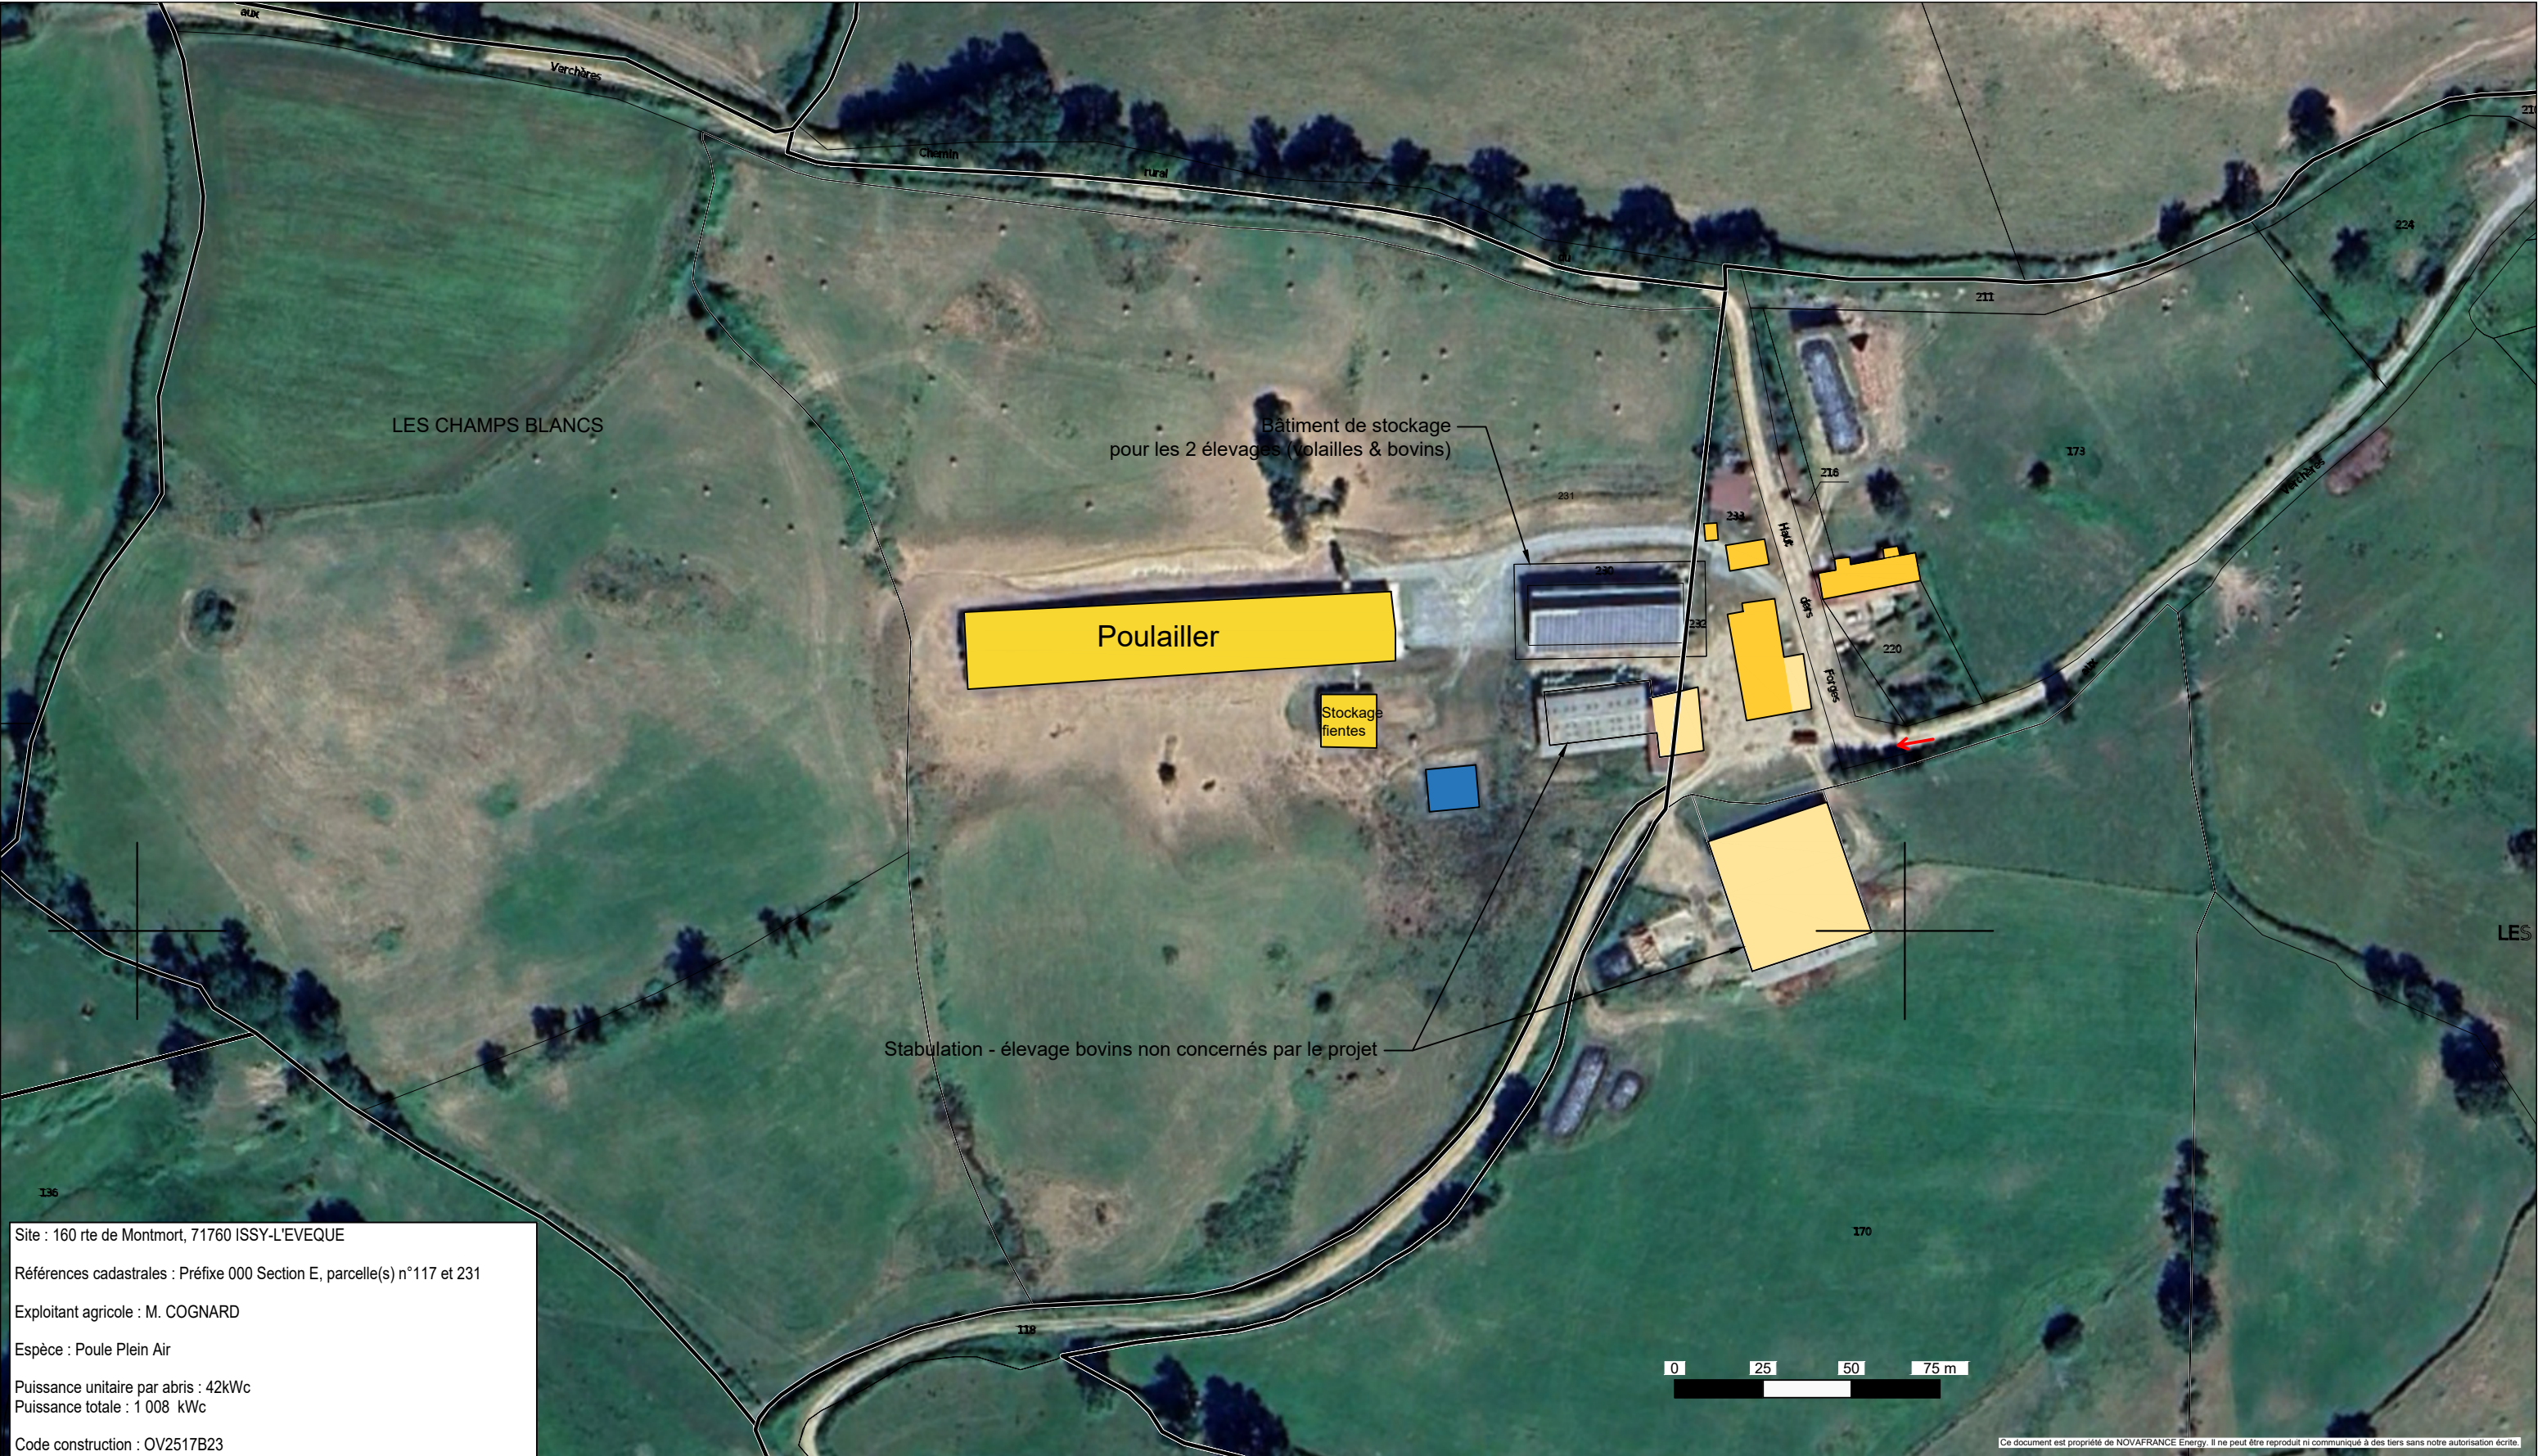

NOVAFRANCE Energy
Arteparc de Bachasson - Bât C
Rue de la carrière de Bachasson
13590 MEYREUIL
tél : 04.86.91.49.01
contactpc@novafranceenergy.com
www.novafranceenergy.fr

DATE	NOM	PHASE
22/01/2025	DA	Création

Construction de 24 abris à volailles avec toiture équipée de modules photovoltaïques

Plan de masse

Echelle : 1:1750
Dossier : GAUTHE 71SG004A100
Page : 01
Format : A3