


PC 2 - PLAN DE MASSE PROJET PC 5 - PLAN DE TOITURE PROJET

Echelle: 1/500ème

Christelle MARIE-MORRY
Architecte D.P.L.G.
50100 CHERBOURG en COTENTIN
monychristelle@yahoo.fr - tél. 06.81.57.80.95



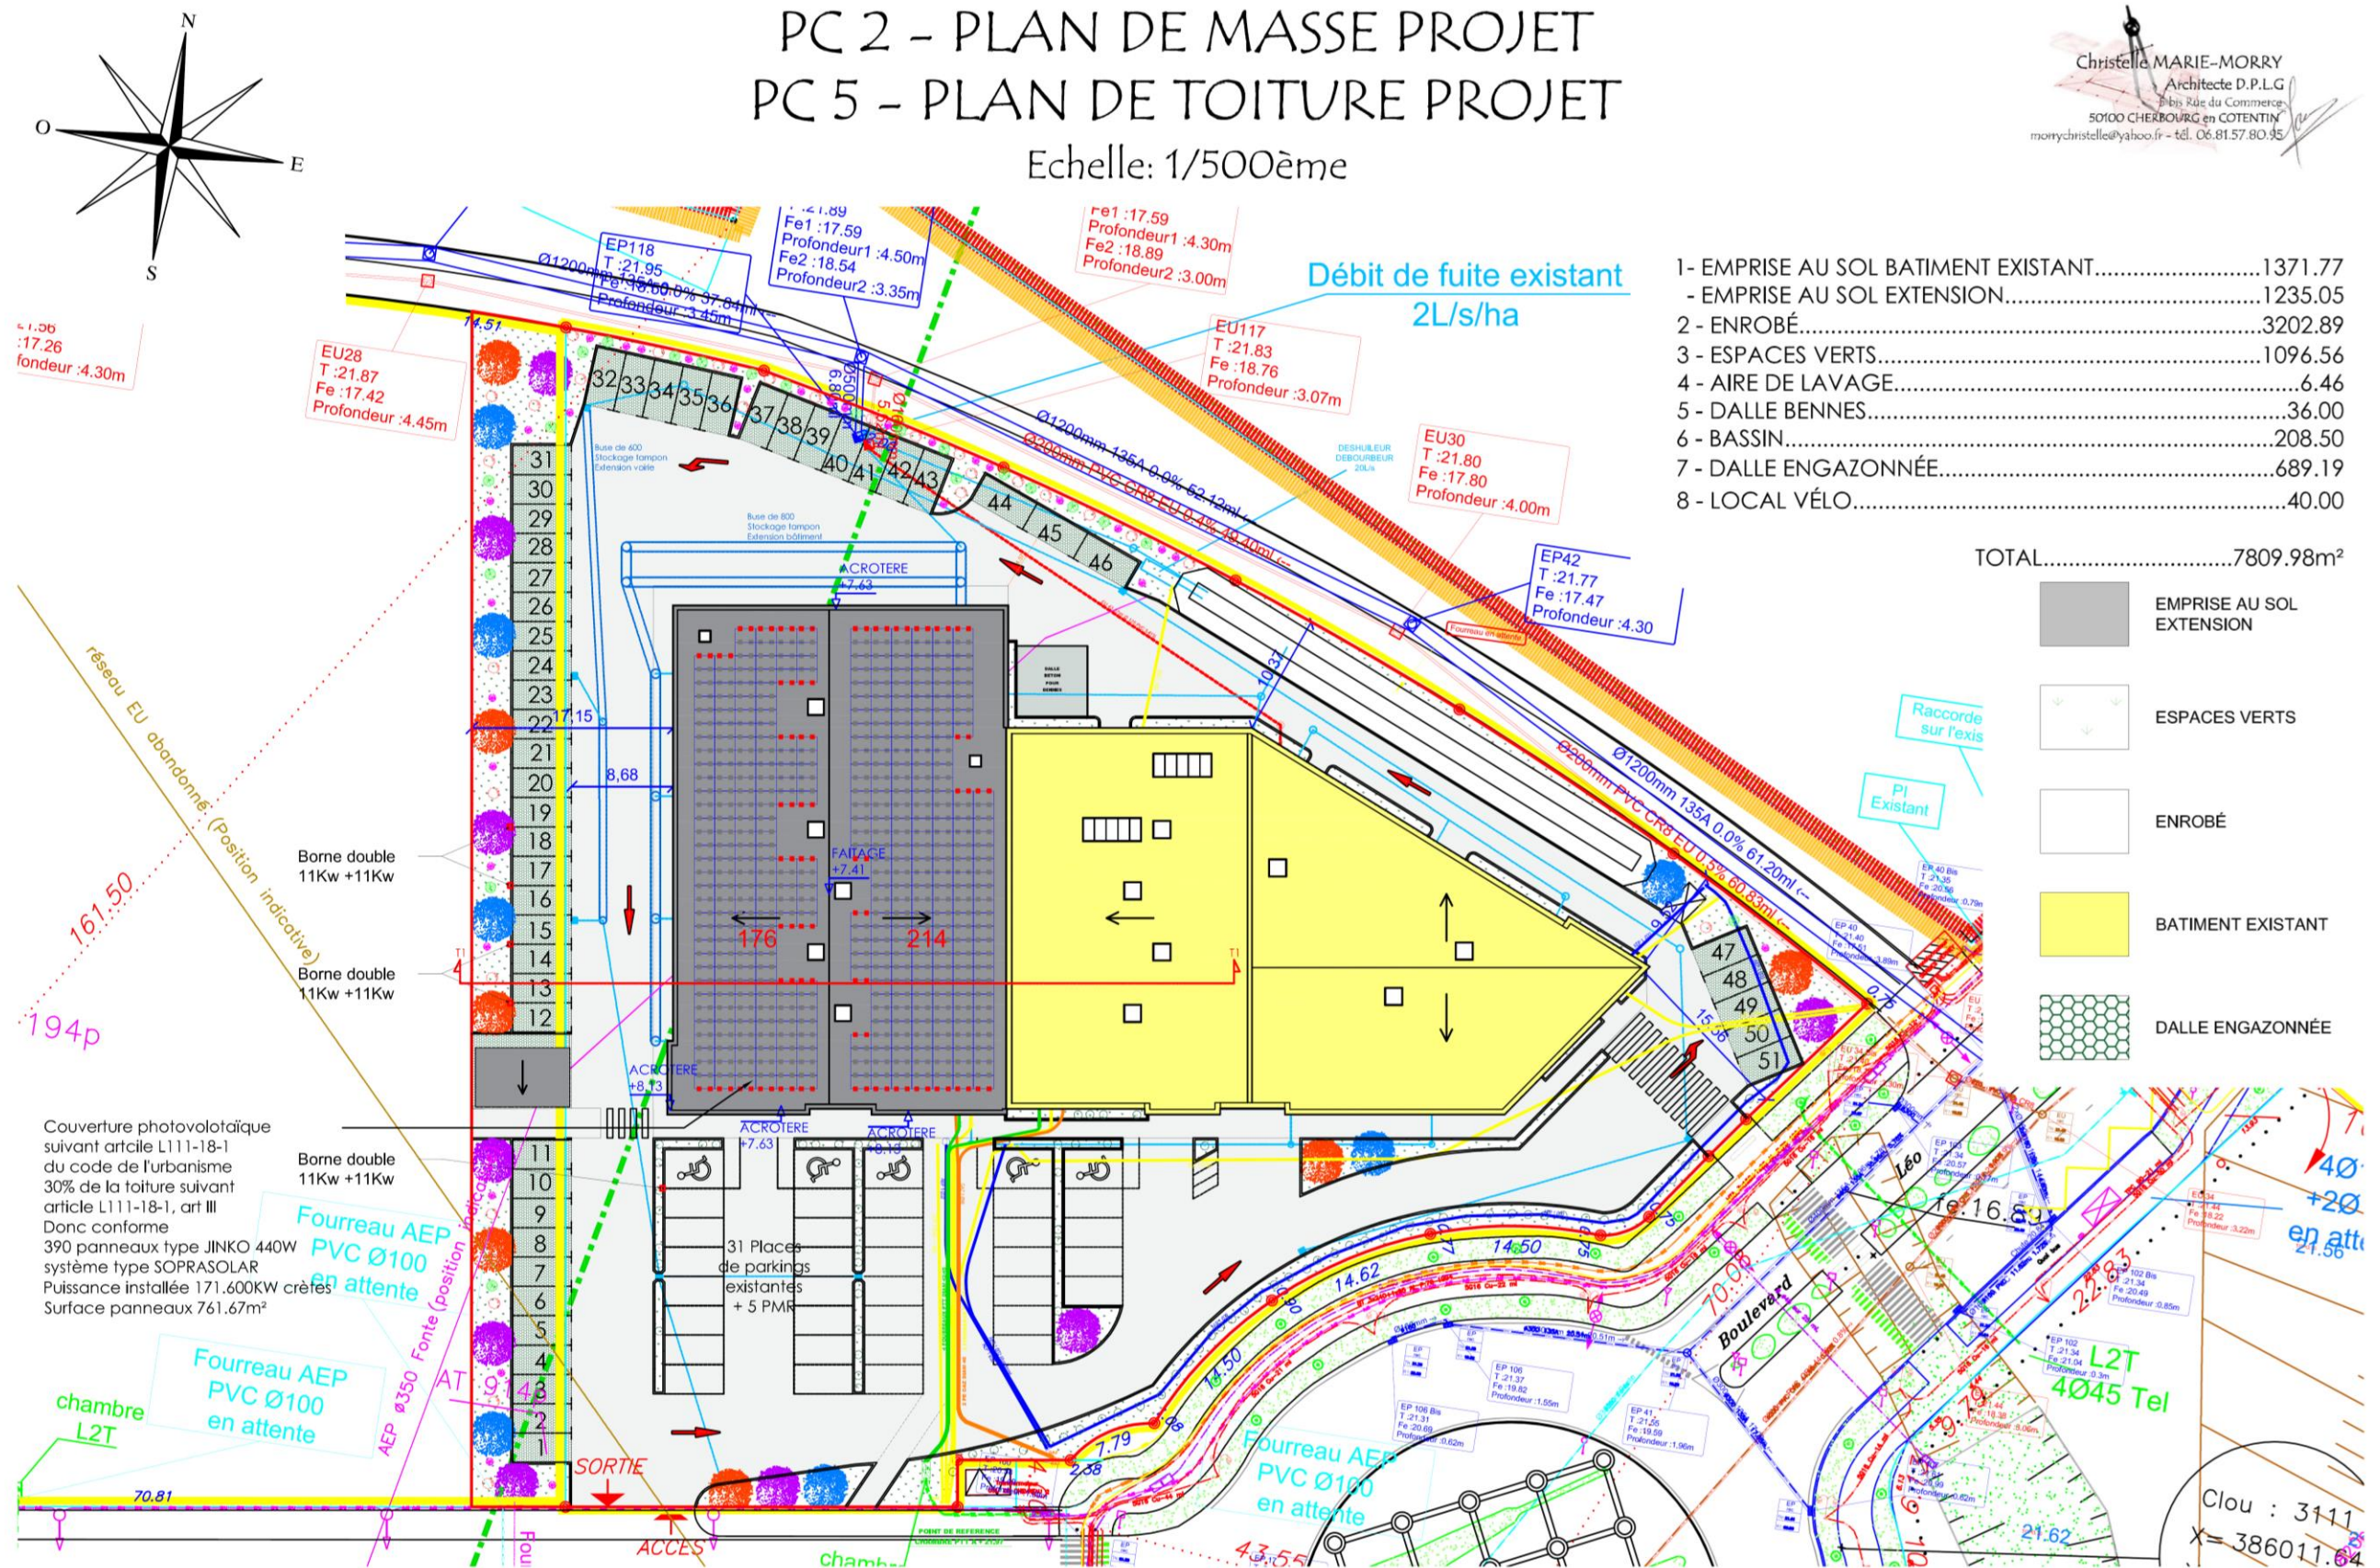


"Ces plans sont exclusivement destinés à l'obtention des autorisations de construire, et ne sont pas destinés à l'exécution des ouvrages."

PC 5 – FAÇADES PROJET

Echelle: 1/250ème

Christelle MARIE-MORRY
Architecte D.P.L.G.
1 bis Rue du Commerce
50100 CHERBOURG en COTENTIN
morrychristelle@yahoo.fr – tél. 06.81.57.80.95

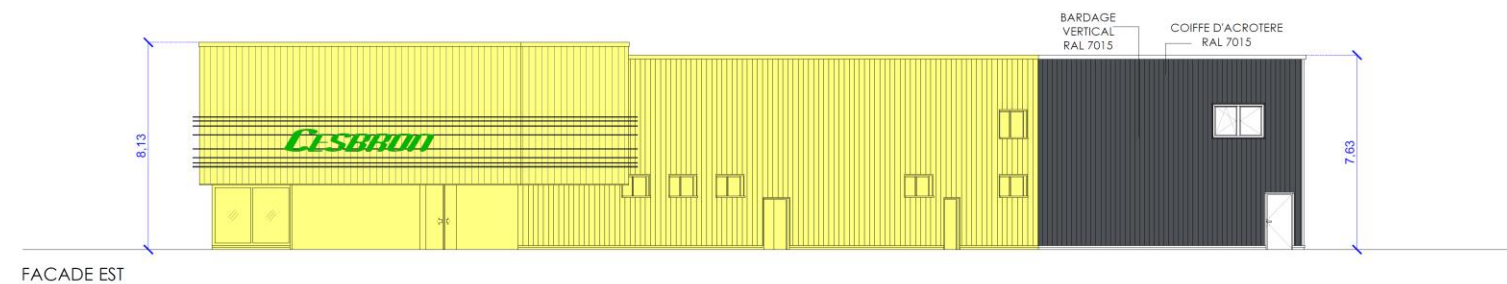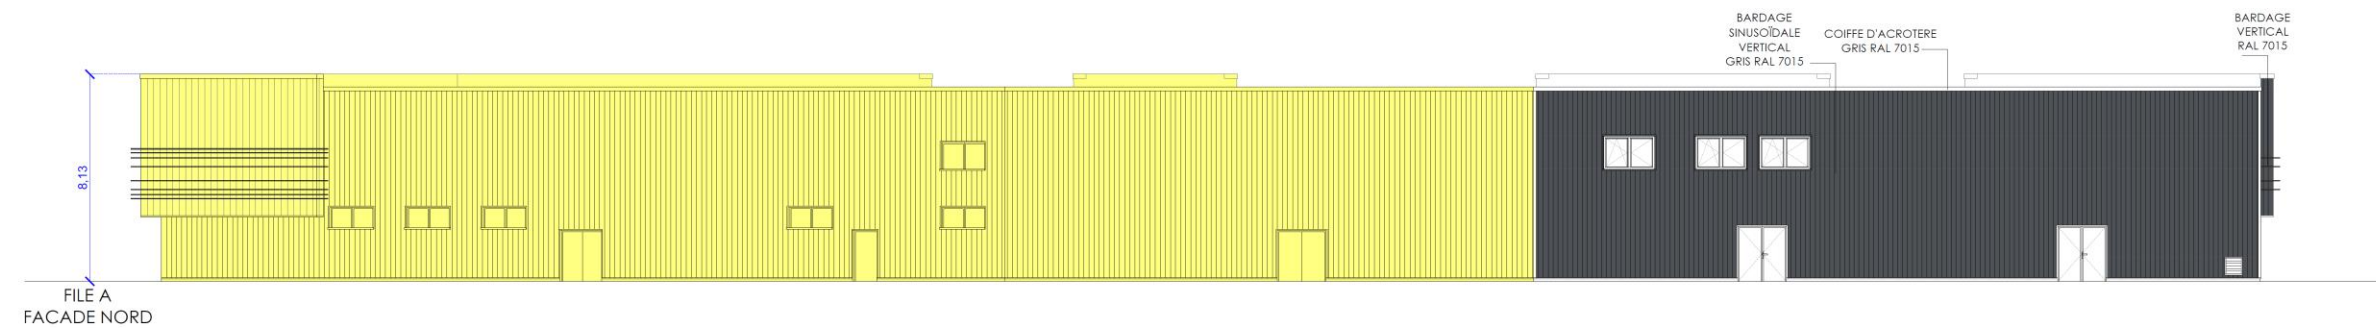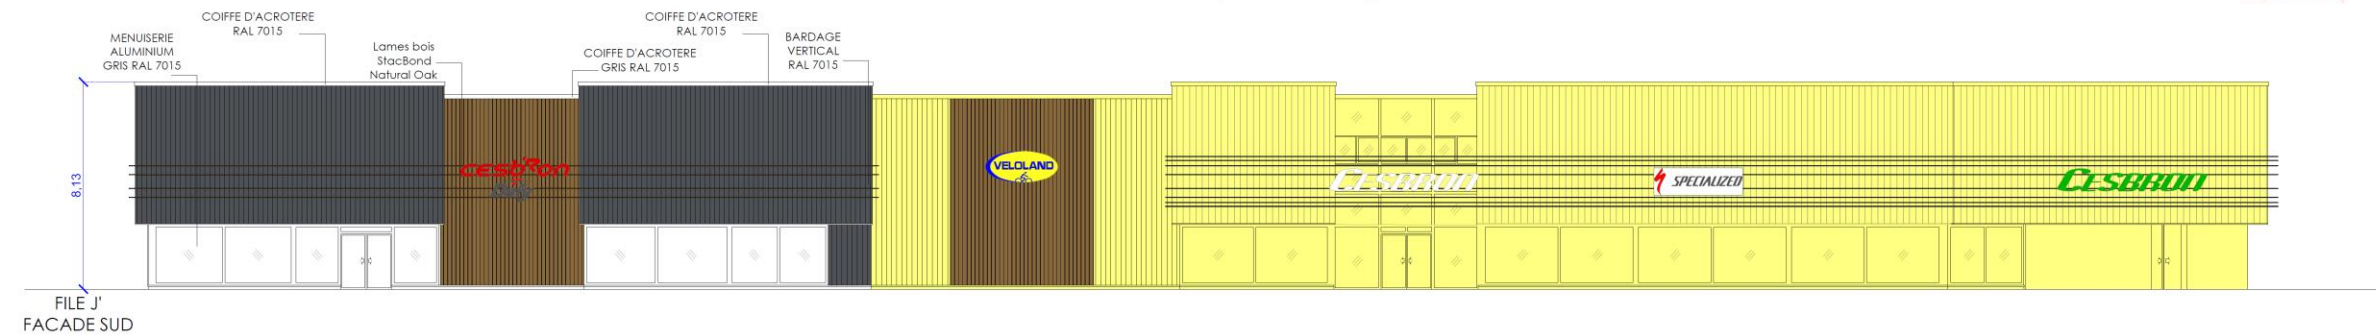

"Ces plans sont exclusivement destinés à l'obtention des autorisations de construire, et ne sont pas destinés à l'exécution des ouvrages."

Source : Christelle MARIE-MORRY – Architecte DPLG