

Maison
à démolir



Hangar
à démolir



SAS IMMO COLRUYT FRANCE
4 Rue des Entrepôts - Z.I.
39700 ROCHEFORT SUR NENON
Tél. 03 84 70 74 00 - Fax 03 84 70 64 39
Siret 319 642 252 00021

SY

Atelier d'Architecture Steinbrunn Yannick
Inscrit au tableau de l'Ordre des Architectes de la Région
Grand EST sous le numéro 323580
3, rue Georges Kuhnrich - 67250 SOULTZ-SOUS-FORETS
Tél. : 03.88.94.32.00 - Mel : contact@aasy.fr

CLIENT

SAS Immo Colruyt France
4, rue des Entrepôts
39700 ROCHEFORT-SUR-NENON

PROJET


Construction d'un bâtiment
commercial de moyenne surface et
d'une station essence 2 pistes
Allée du Tissage
88430 CORCIEUX

Photographies -
démolition


Dessiné par : C.B.	Echelle :
Indice : 3	Imprimé le : 15/12/2022
A2	PC

Ce plan ne peut être utilisé pour la réalisation des
travaux. Un plan d'exécution devra être établi.


SAS IMMO COLUYT FRANCE
 4 Rue des Entrepôts - Z.I.
 39700 ROCHEFORT SUR NENON
 Tél. 03 84 70 74 00 - Fax 03 84 70 64 39
 Siret 319 642 252 00021

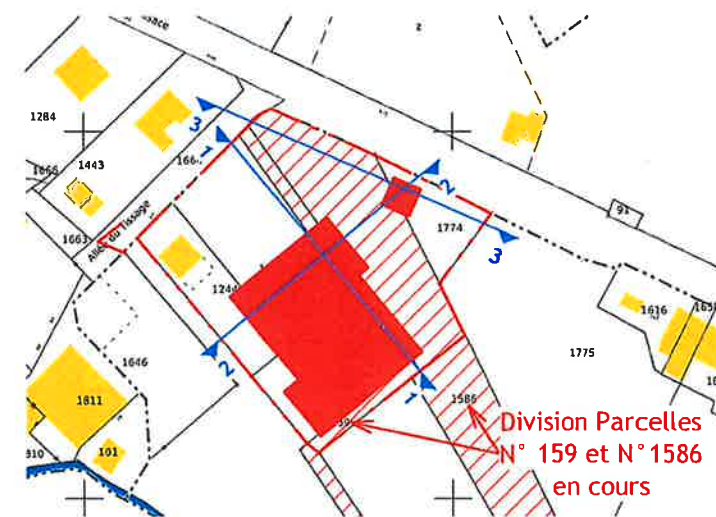

Coupe 1
 1:200

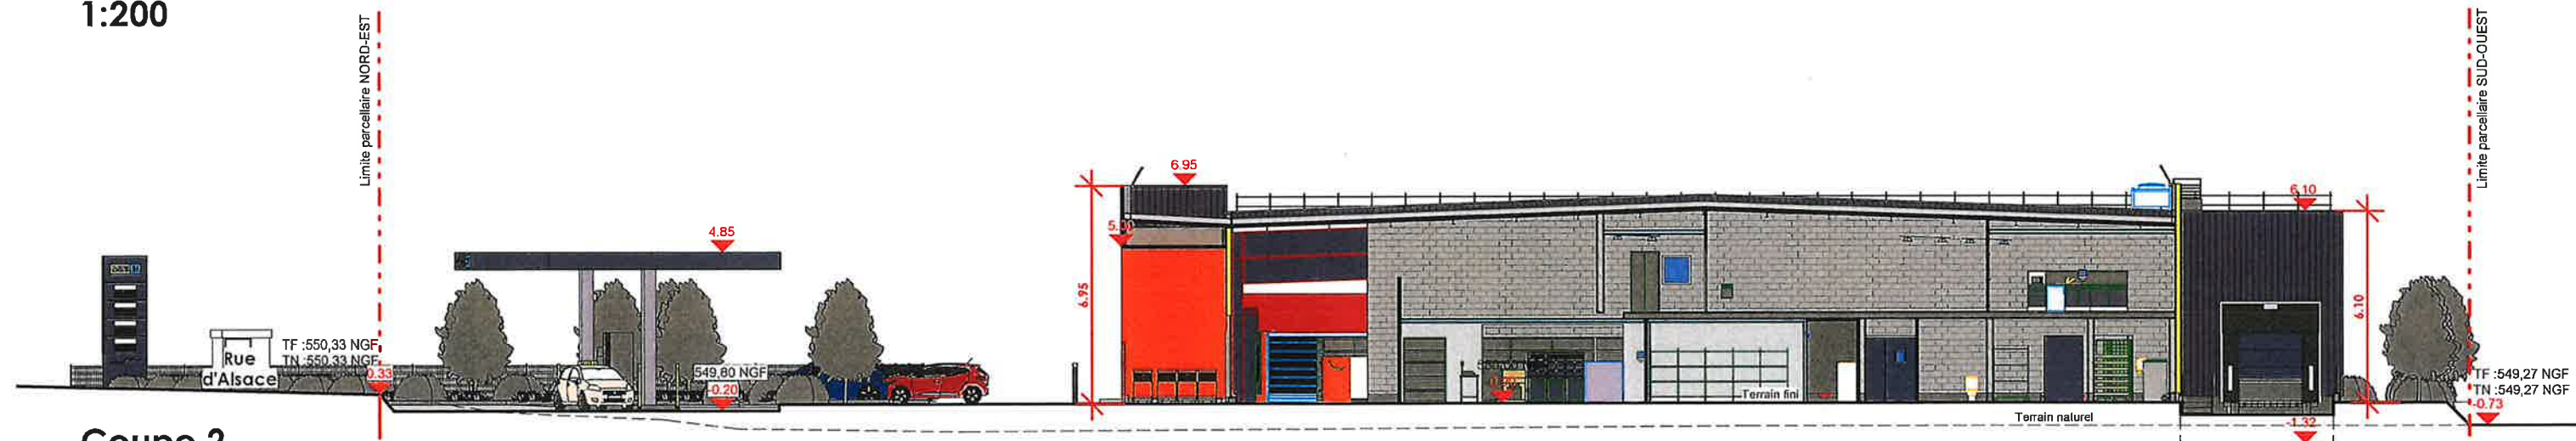

Coupe 2
 1:200

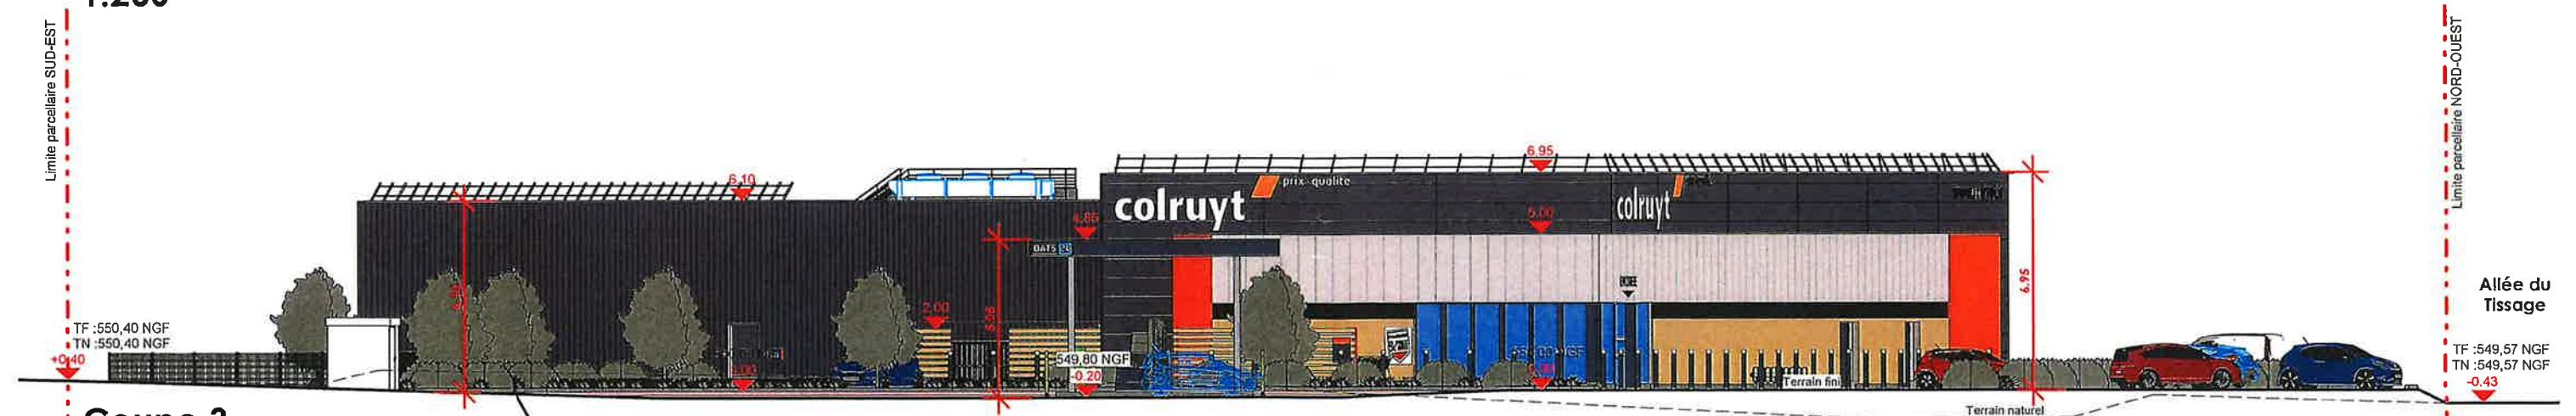

Coupe 3
 1:200

SY

Atelier d'Architecture Steinbrunn Yannick
 Inscrit au tableau de l'Ordre des Architectes de la Région
 Grand EST sous le numéro S23580
 3, rue Georges Kunnmunch - 67250 SOULTZ-SOUS-FORETS
 Tél. : 03.88.94.32.00 - Mail : contact@aasy.fr

CLIENT

SAS Immo Colruyt France
 4, rue des Entrepôts
 39700 ROCHEFORT-SUR-NENON

PROJET


Construction d'un bâtiment commercial de moyenne surface et d'une station essence 2 pistes
 Allée du Tissage
 88430 CORCIEUX

Coupes paysagères

Ce plan ne peut être utilisé pour la réalisation des travaux. Un plan d'exécution devra être établi.

Dessiné par : C.B.	Echelle : Comme indiqué
Indice : 3	Imprimé le : 15/12/2022
PC3	PC

LEGENDE :			
Borne ancienne	Coffret Télécom	Regard	Luminaire
Gravure	Cabine téléphonique	Coffret Gaz	EDF
Station	Lampadaire	Regard Egoût	Télécom
Repère de Nivellement	Feu tricolore	Grille avaloir	Coffret papier
Bouche à eau (Eau)	Panneau de signalisation	Poteau EDF	Banc
Borne incendie	Arbre (feuilles vertes)	Coffret E.D.F.	Arbres (feuilles mortes)
Poteau incendie	Arbre (feuilles mortes)	Poteau Télécom	Carrière
Compteur d'eau	Arbre (feuilles mortes)	Plaque Télécom	Bord chaussée
Bouche à eau (Gaz)	Arbre (feuilles mortes)		Bâtiment
Clôture	Arbre (feuilles mortes)		Altitude sous F.T.
Humidité de voirie	Arbre (feuilles mortes)		

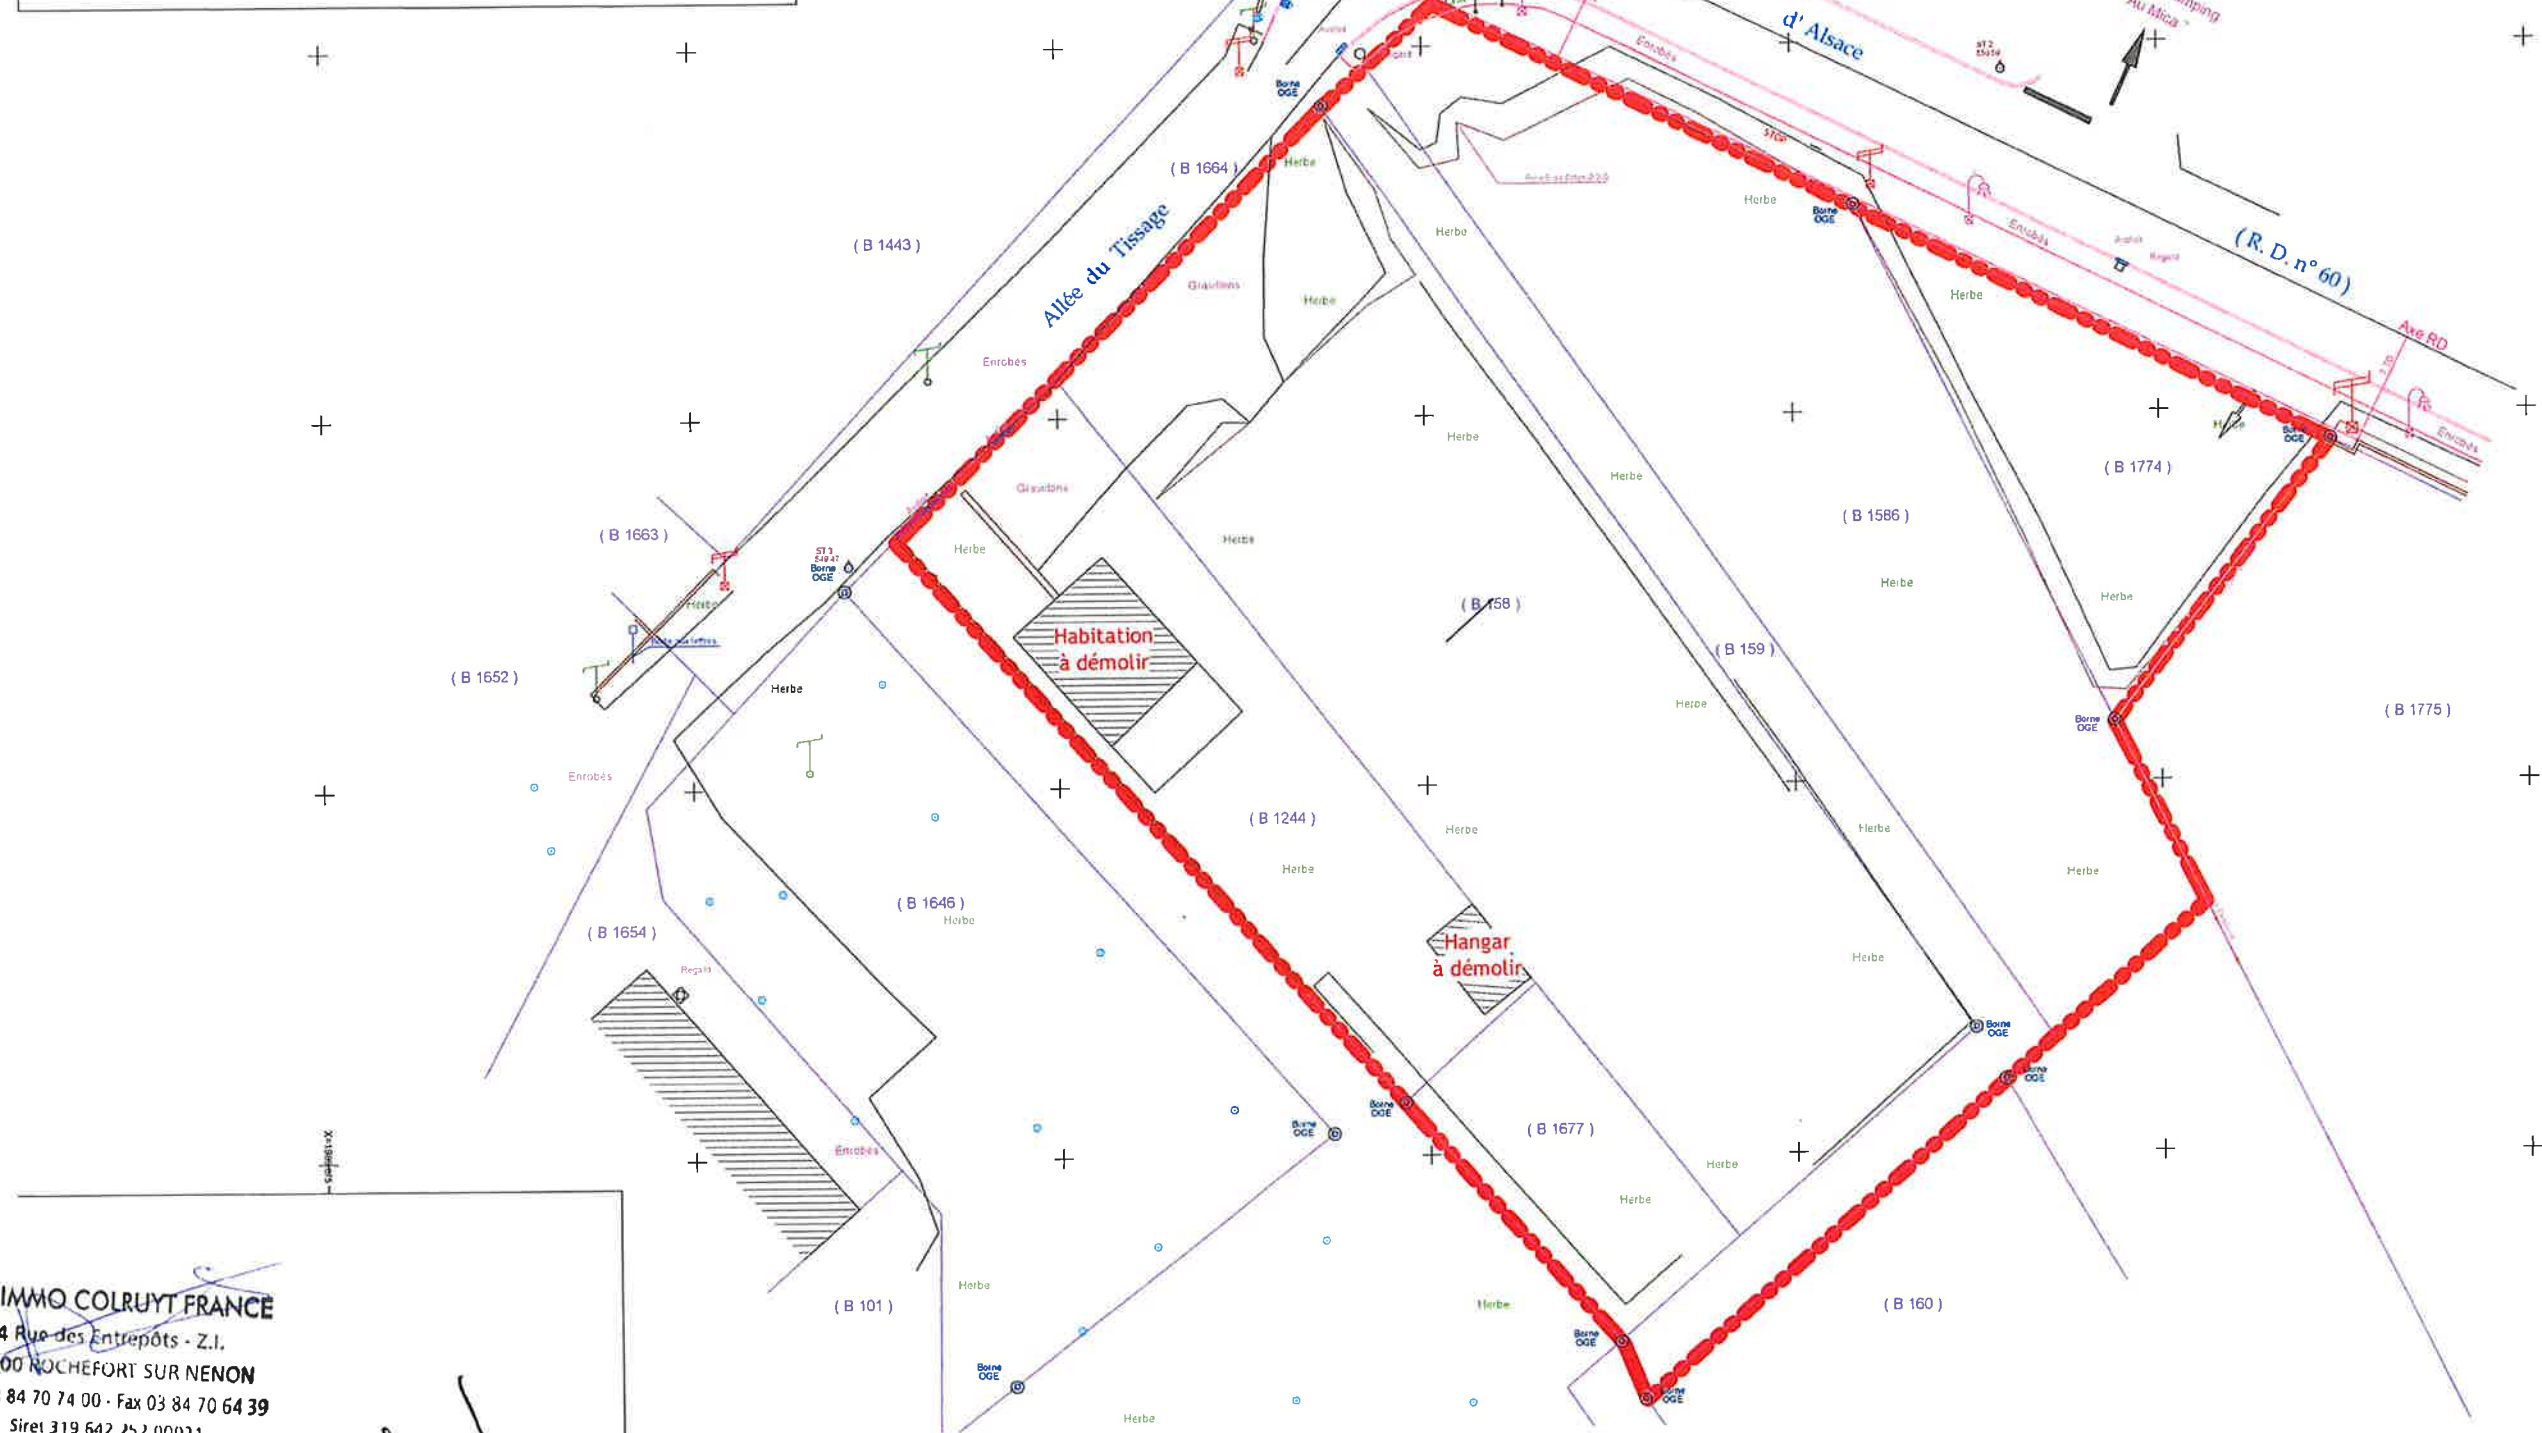

SAS IMMO COLUYT FRANCE
4 Rue des Entrepôts - Z.I.
39700 ROCHEFORT SUR NENON
Tél. 03 84 70 74 00 - Fax 03 84 70 64 39
Siret 319 642 252 00021

SY

Atelier d'Architecture Steingrann Yannick
Inscrit au tableau de l'Ordre des Architectes de la Région
Grand Est sous le numéro S23580
3, rue Georges Kuhnsmunch - 47250 SOULTZ-SOUS-FORÊTS
Tél. : 03.88.94.32.00 - Mail : contact@aasy.fr

CLIENT

SAS Immo Coluyt France
4, rue des Entrepôts
39700 ROCHEFORT-SUR-NENON

PROJET

Construction d'un bâtiment commercial de moyenne surface et d'une station essence 2 pistes
Allée du Tissage
88430 CORCIEUX

Plan de masse existant + démolitions

Ce plan ne peut être utilisé pour la réalisation des travaux. Un plan d'exécution devra être établi.

Dessiné par : C.B.	Echelle : 1 : 500
Indice : 3	Imprimé le : 15/12/2022
PC2a	PC