
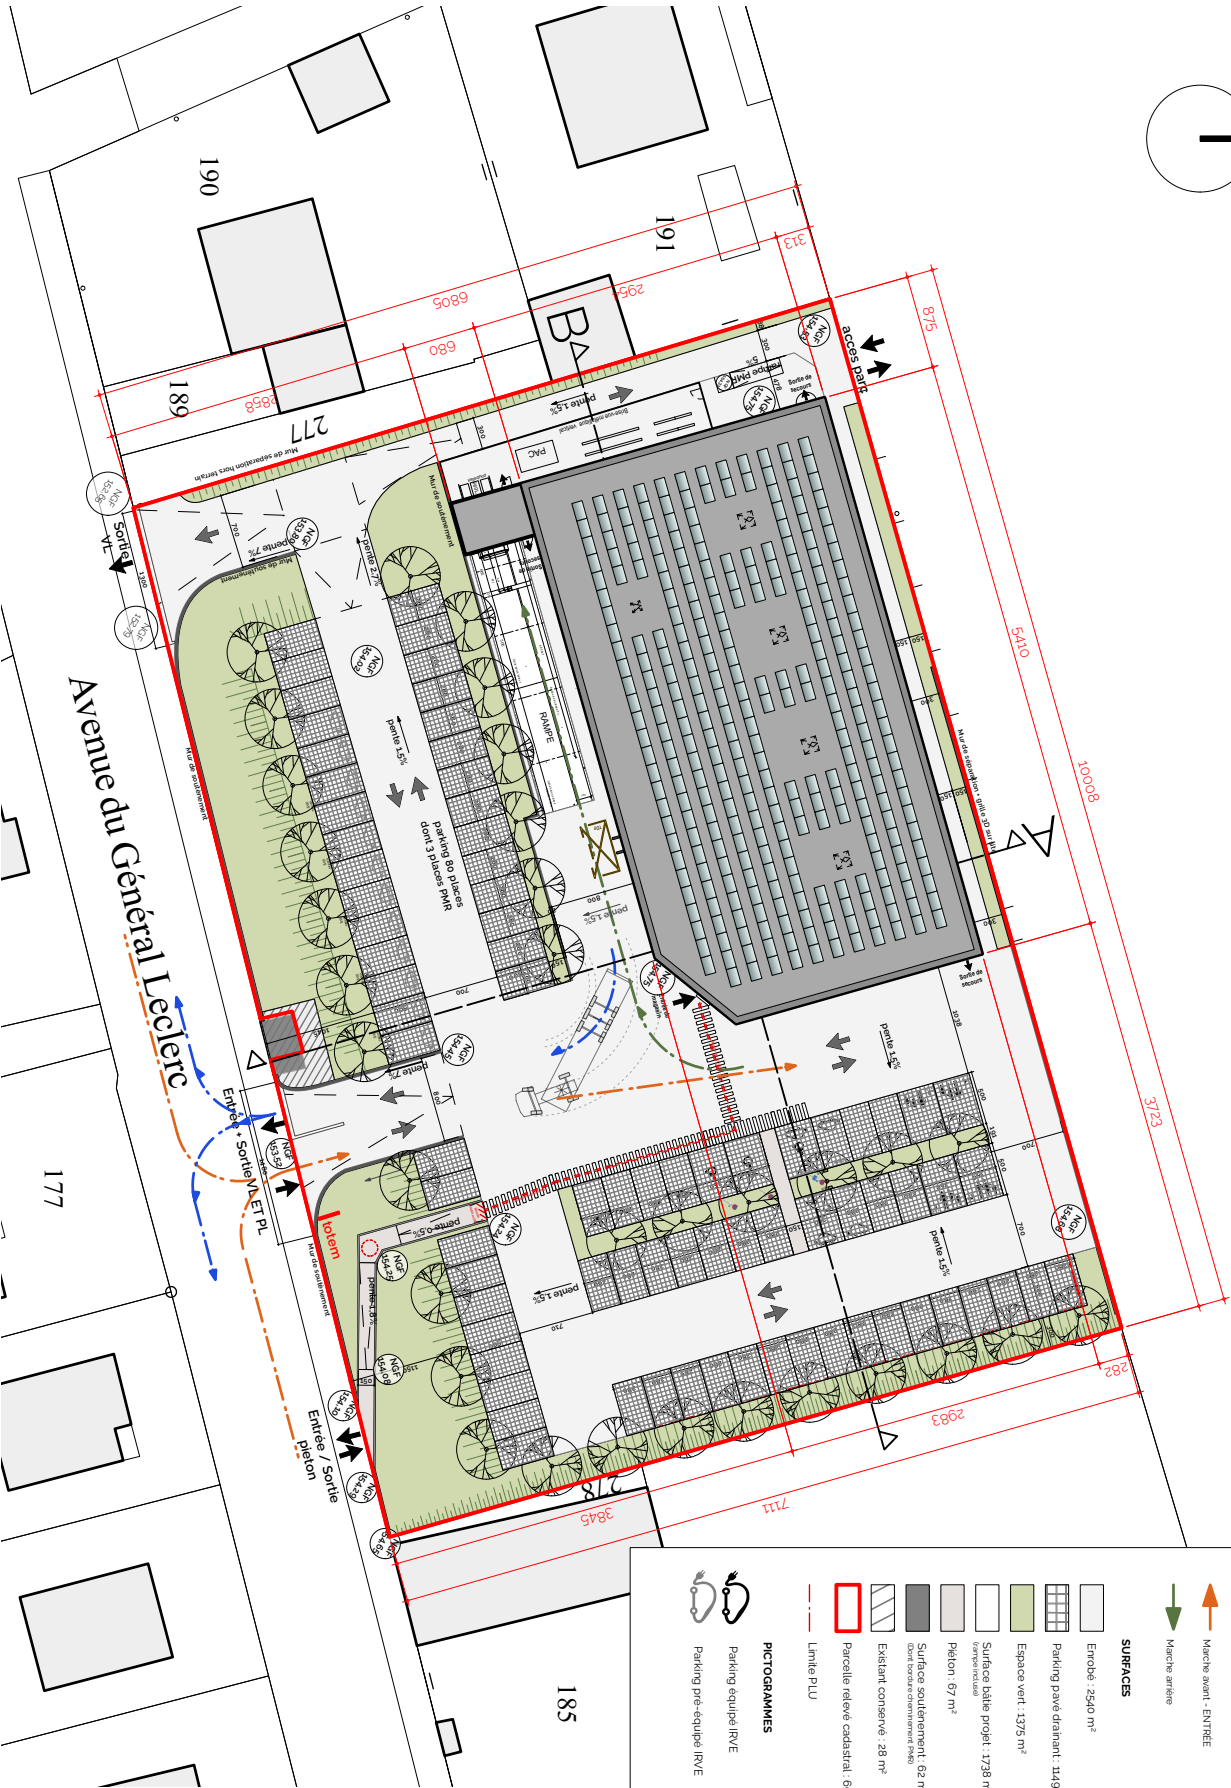


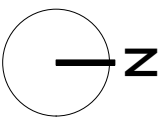

Manoeuvre poids lourd

Marche avant - SORTIE

Marche avant - ENTRÉE

Marche arrière

SURFACES

Errôble : 2540 m²

Parking pavé drainant : 1149 m²

Espace vert : 1375 m²

Surface halle projet : 1738 m²

Surface halle existante : 62 m²

Pédon : 67 m²

Surface soulèvement : 62 m²

Excitant conservé : 28 m²

Parcelle relevé cadastal : 6959 m²

Limite PLU

Parking équipé RVE

Parking pré-équipé RVE


O01-41
Construction d'un magasin Aldi
à Bar-Sur-Seine (10110)

5


maître d'ouvrage
IMMALDI & Cie
527 rue Clément Ader
77 230 DAMMARTIN-EN-BOIS
T 01 60 03 88 00

maître d'œuvre
BLP2RC
Bureau de Planification
et de Réalisation
2 rue Lacroix
51057 Reims cedex 02
03 26 48 58 92
contact@blp2rc.fr


intitulé	Plan de masse Plan des toitures
échelle	1/500
phase	PC
date	15.04.2025
indice	

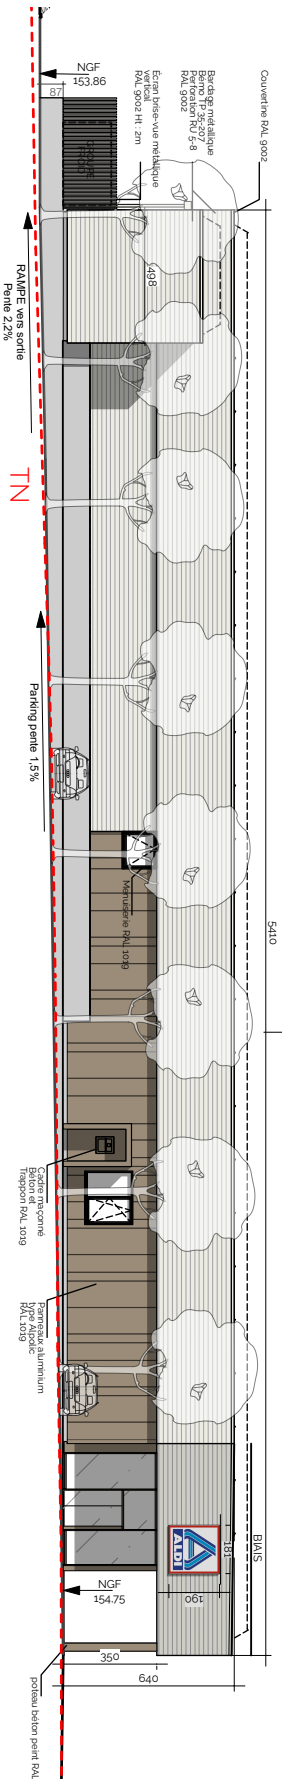


PC5 / Élévation Sud - Ech:1/200

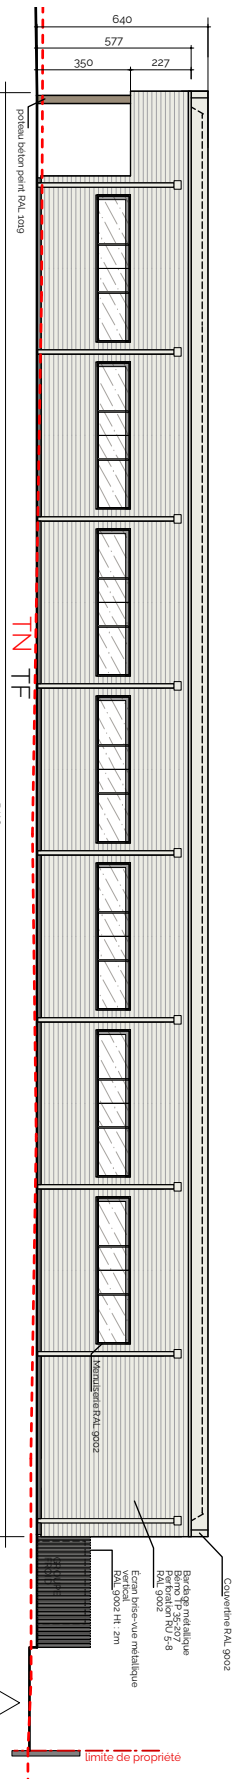

PC5 / Élévation Nord - Ech:1/200

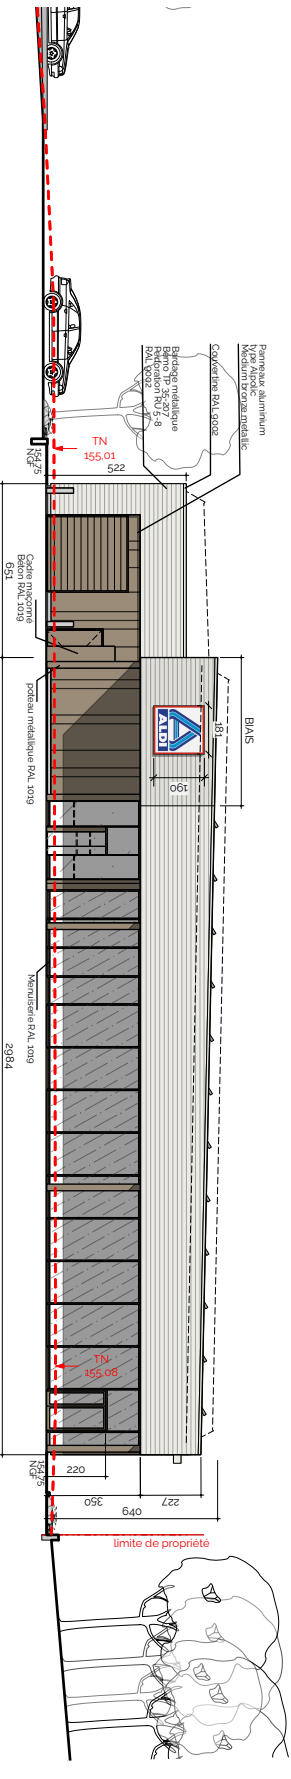

PC5 / Élévation Est - Ech:1/200

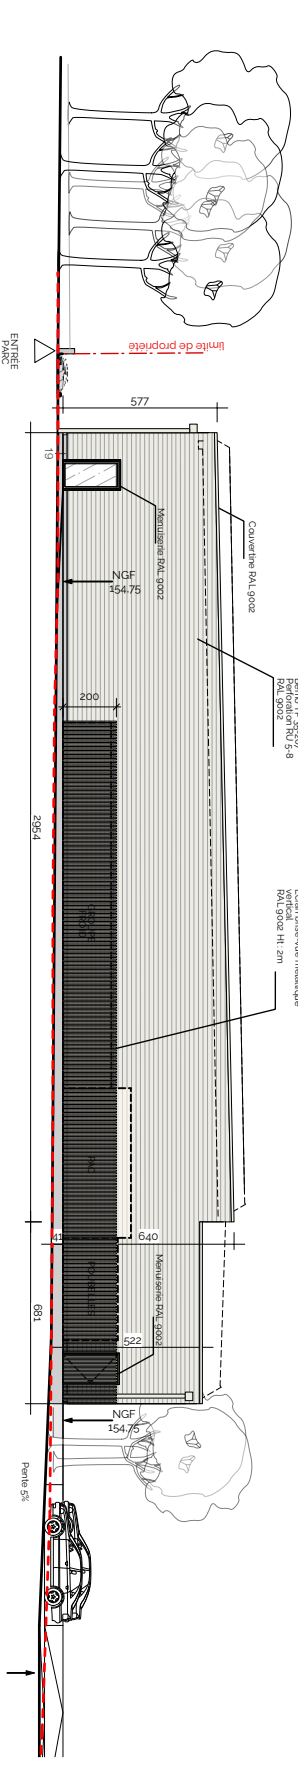

PC5 / Élévation Ouest - Ech:1/200

O01-41
Construction d'un magasin Aldi
à Bar-Sur-Seine (10110)

5



IMMADLI & Cie
597 rue Clément Ader
77 230 DAMMARTIN-EN-COÛLE
T. 01 50 03 88 00

maître d'œuvre

BLP/RC



intitulé

Façades du projet

échelle 1/200
phase PC

date 15.04.2025
indice