


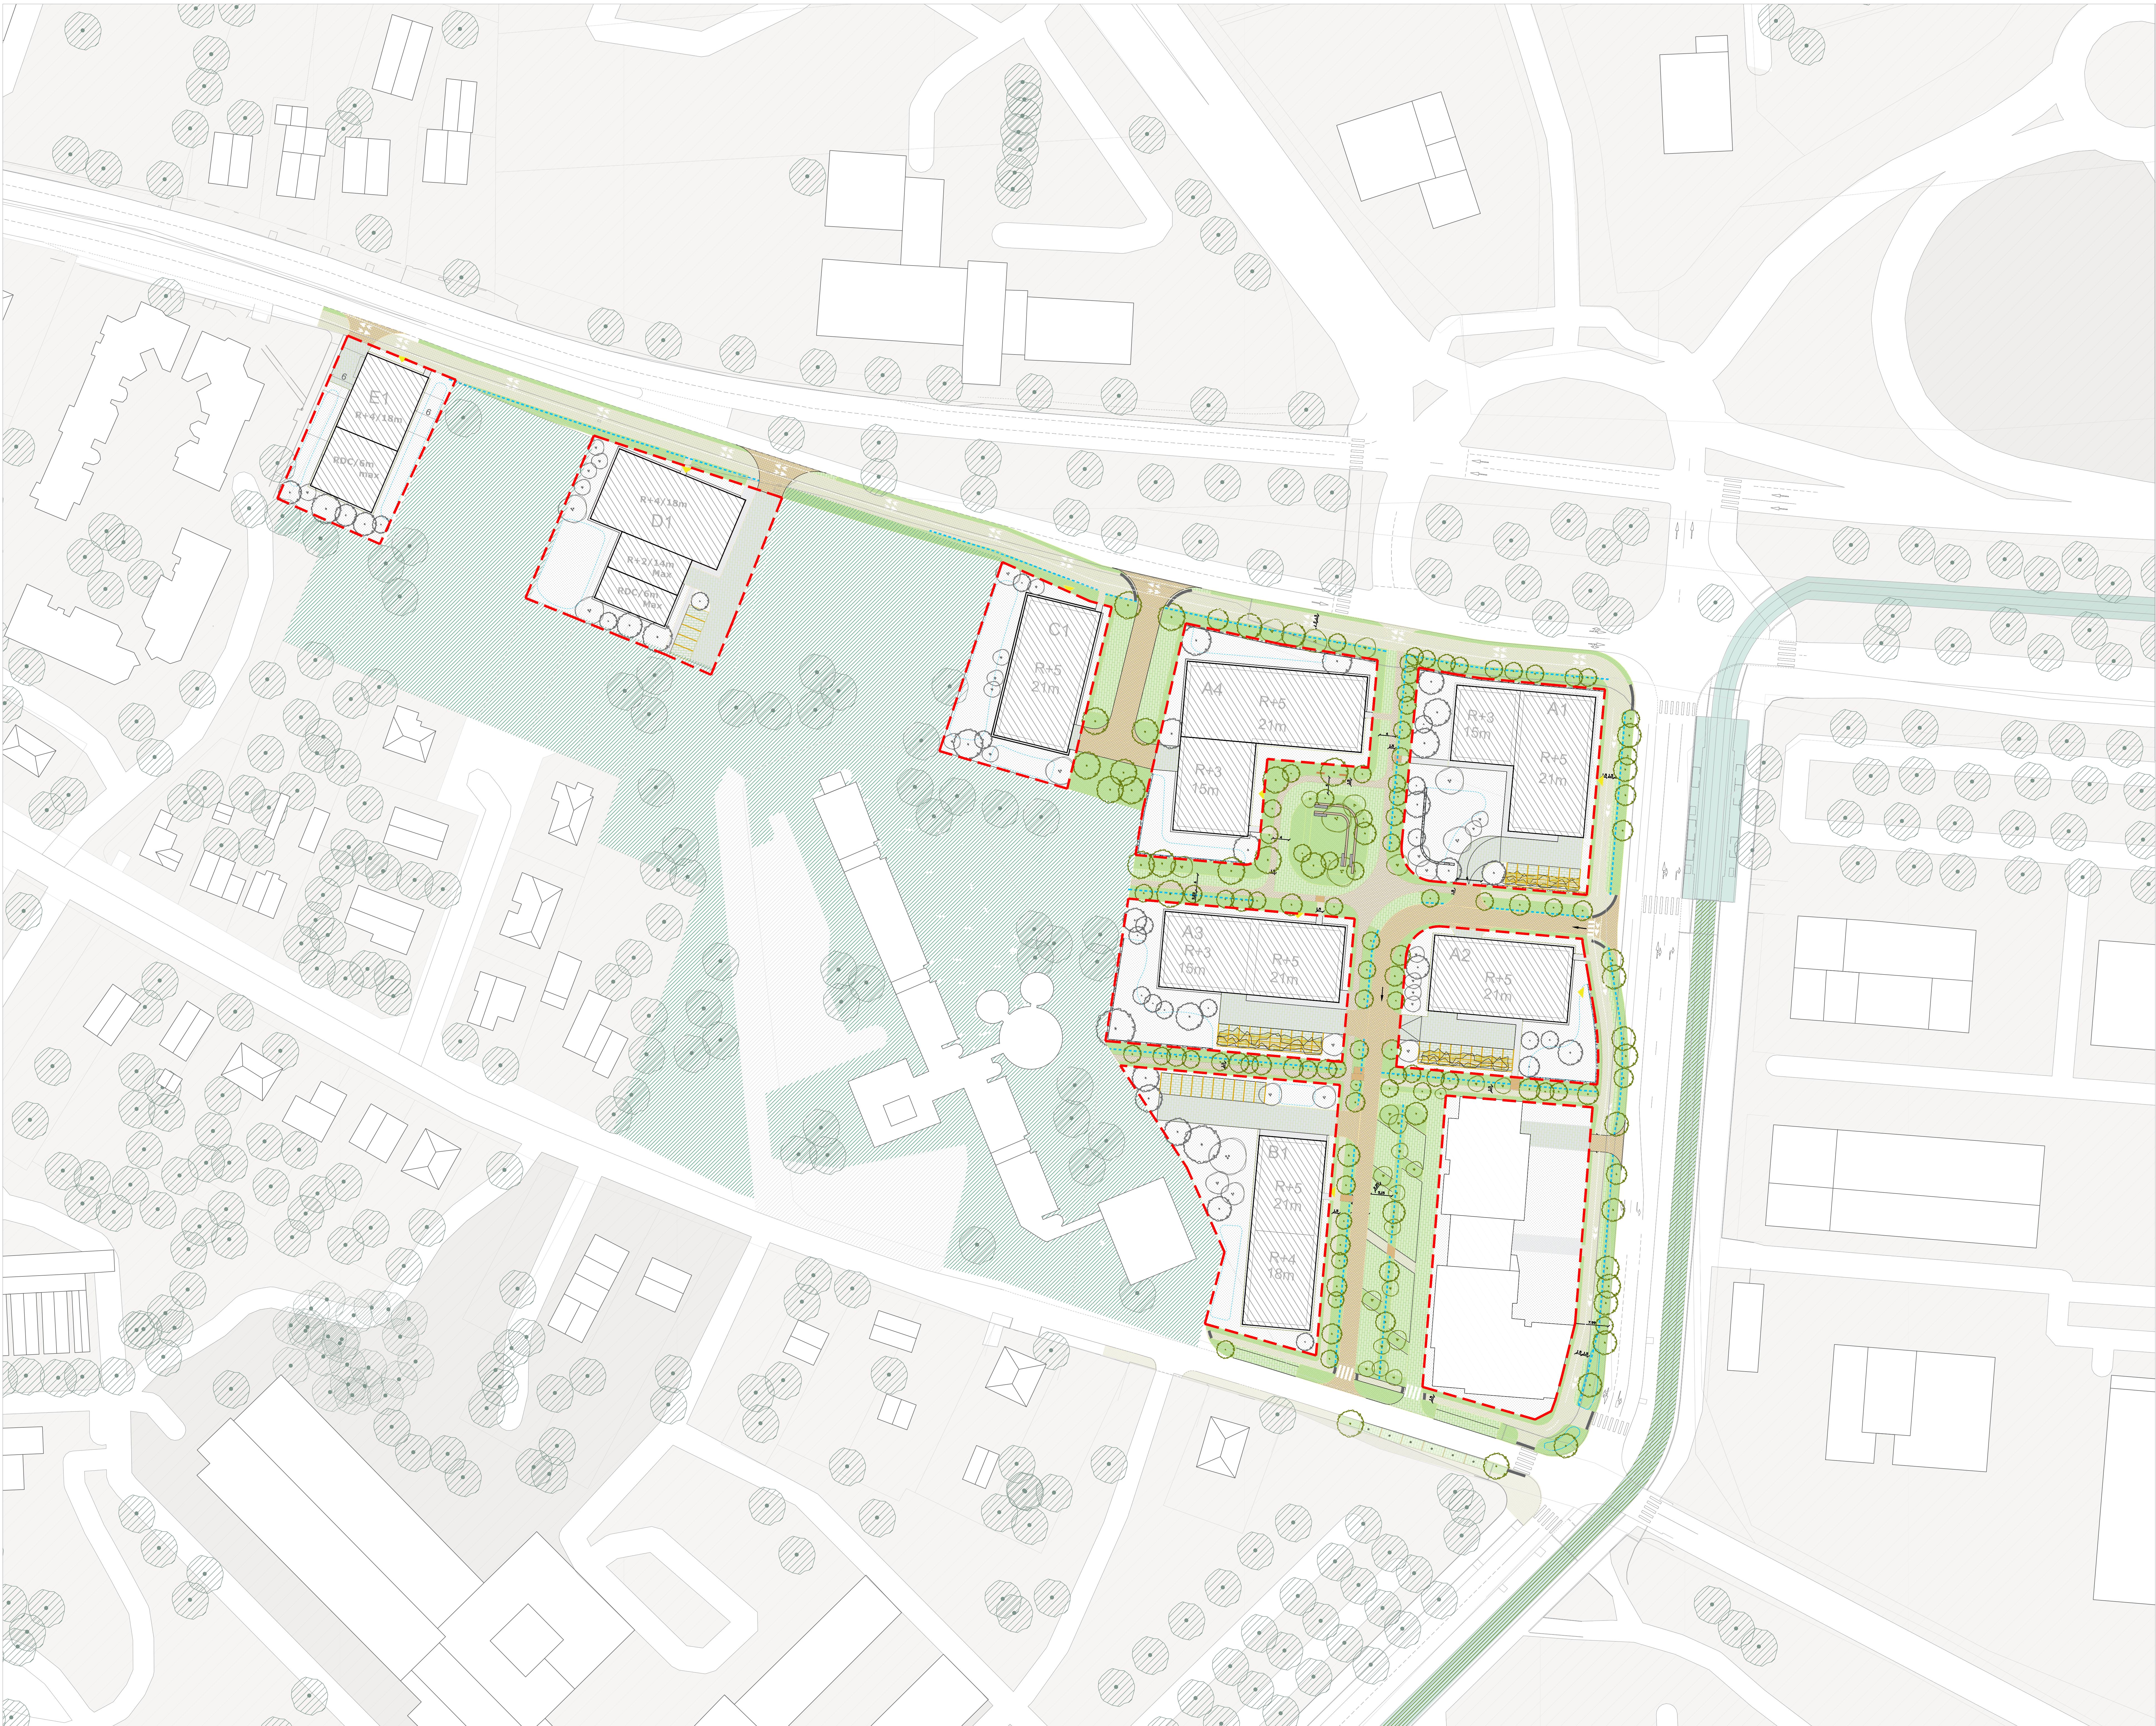

- AUTRE
- PERIMETRE PROJET
 - PERIMETRE ILOTS PRIVES
 - BATIMENTS PROJETES
 - BATIMENTS EXISTANTS
 - VOIE TRAMWAY
 - NOUËS
 - BASSINS POUR GESTION DES EP
 - MARQUAGE PLACE DE STATIONNEMENT public (bordures bois)
 - MARQUAGE PLACE DE STATIONNEMENT privé (bordures bois)

- ACCES
- ACCES PARKING EN SOUS SOL (indicateur)

- TYPES DE SOL - public
- PASSERELLE BOIS
 - VOIRIES CIRCULEES CREEES
 - PAVES JOINTS SECS (cheminements doux)
 - PAVES JOINTS ENHERBES (cheminements doux)
 - PAVES JOINTS ENHERBES (places de stationnement publiques)
- TYPES DE SOL - privé
- PAVES JOINTS VERTS (voies circulées privées d'accès aux parcelles)
 - PAVES JOINTS ENHERBES (places de stationnement privées)
 - PAVES JOINTS SECS (accès piétons sur lots privés)
 - GABIONS

- VEGETATION - public
- VEGETATION ESPACES PUBLICS (massifs plantés)
 - ARBRES PROJETES
 - ARBRES EXISTANTS
 - ESPACE VERT EXISTANT PROCHE

- VEGETATION - privé
- VEGETATION ILOTS PRIVES
 - ARBRES PROJETES

NOM DU PROJET
**CAMPUS
METROPOLITAIN**
PHASE AVP

DOCUMENT
PLAN MASSE

ECHELLE
1/500

DATE
26-06-2024

SPLAAD

40 avenue du Drapeau
21000 DIJON - FRANCE
T + 33 (0)3 80 66 71 69
contact@splaad.fr

URBASTUDIO

55, rue Paul Bert
93400 SAINT OUEEN - FRANCE
T + 33 (0)7 78 02 01 21
contact@urbastudio.fr

JDM PAYSAGE

84, boulevard Carnot
21000 DIJON - FRANCE
T + 33 (0)3 80 66 71 69
j.d.m@orange.fr

CABINET MERLIN

12, rue de Gray
21000 DIJON - FRANCE
T + 33 (0)3 80 65 42 56

ARCHIDUCS

10, rue Courtépée
21000 DIJON - FRANCE
T + 33 (0)3 80 65 72 47
contact@archiducs.fr