


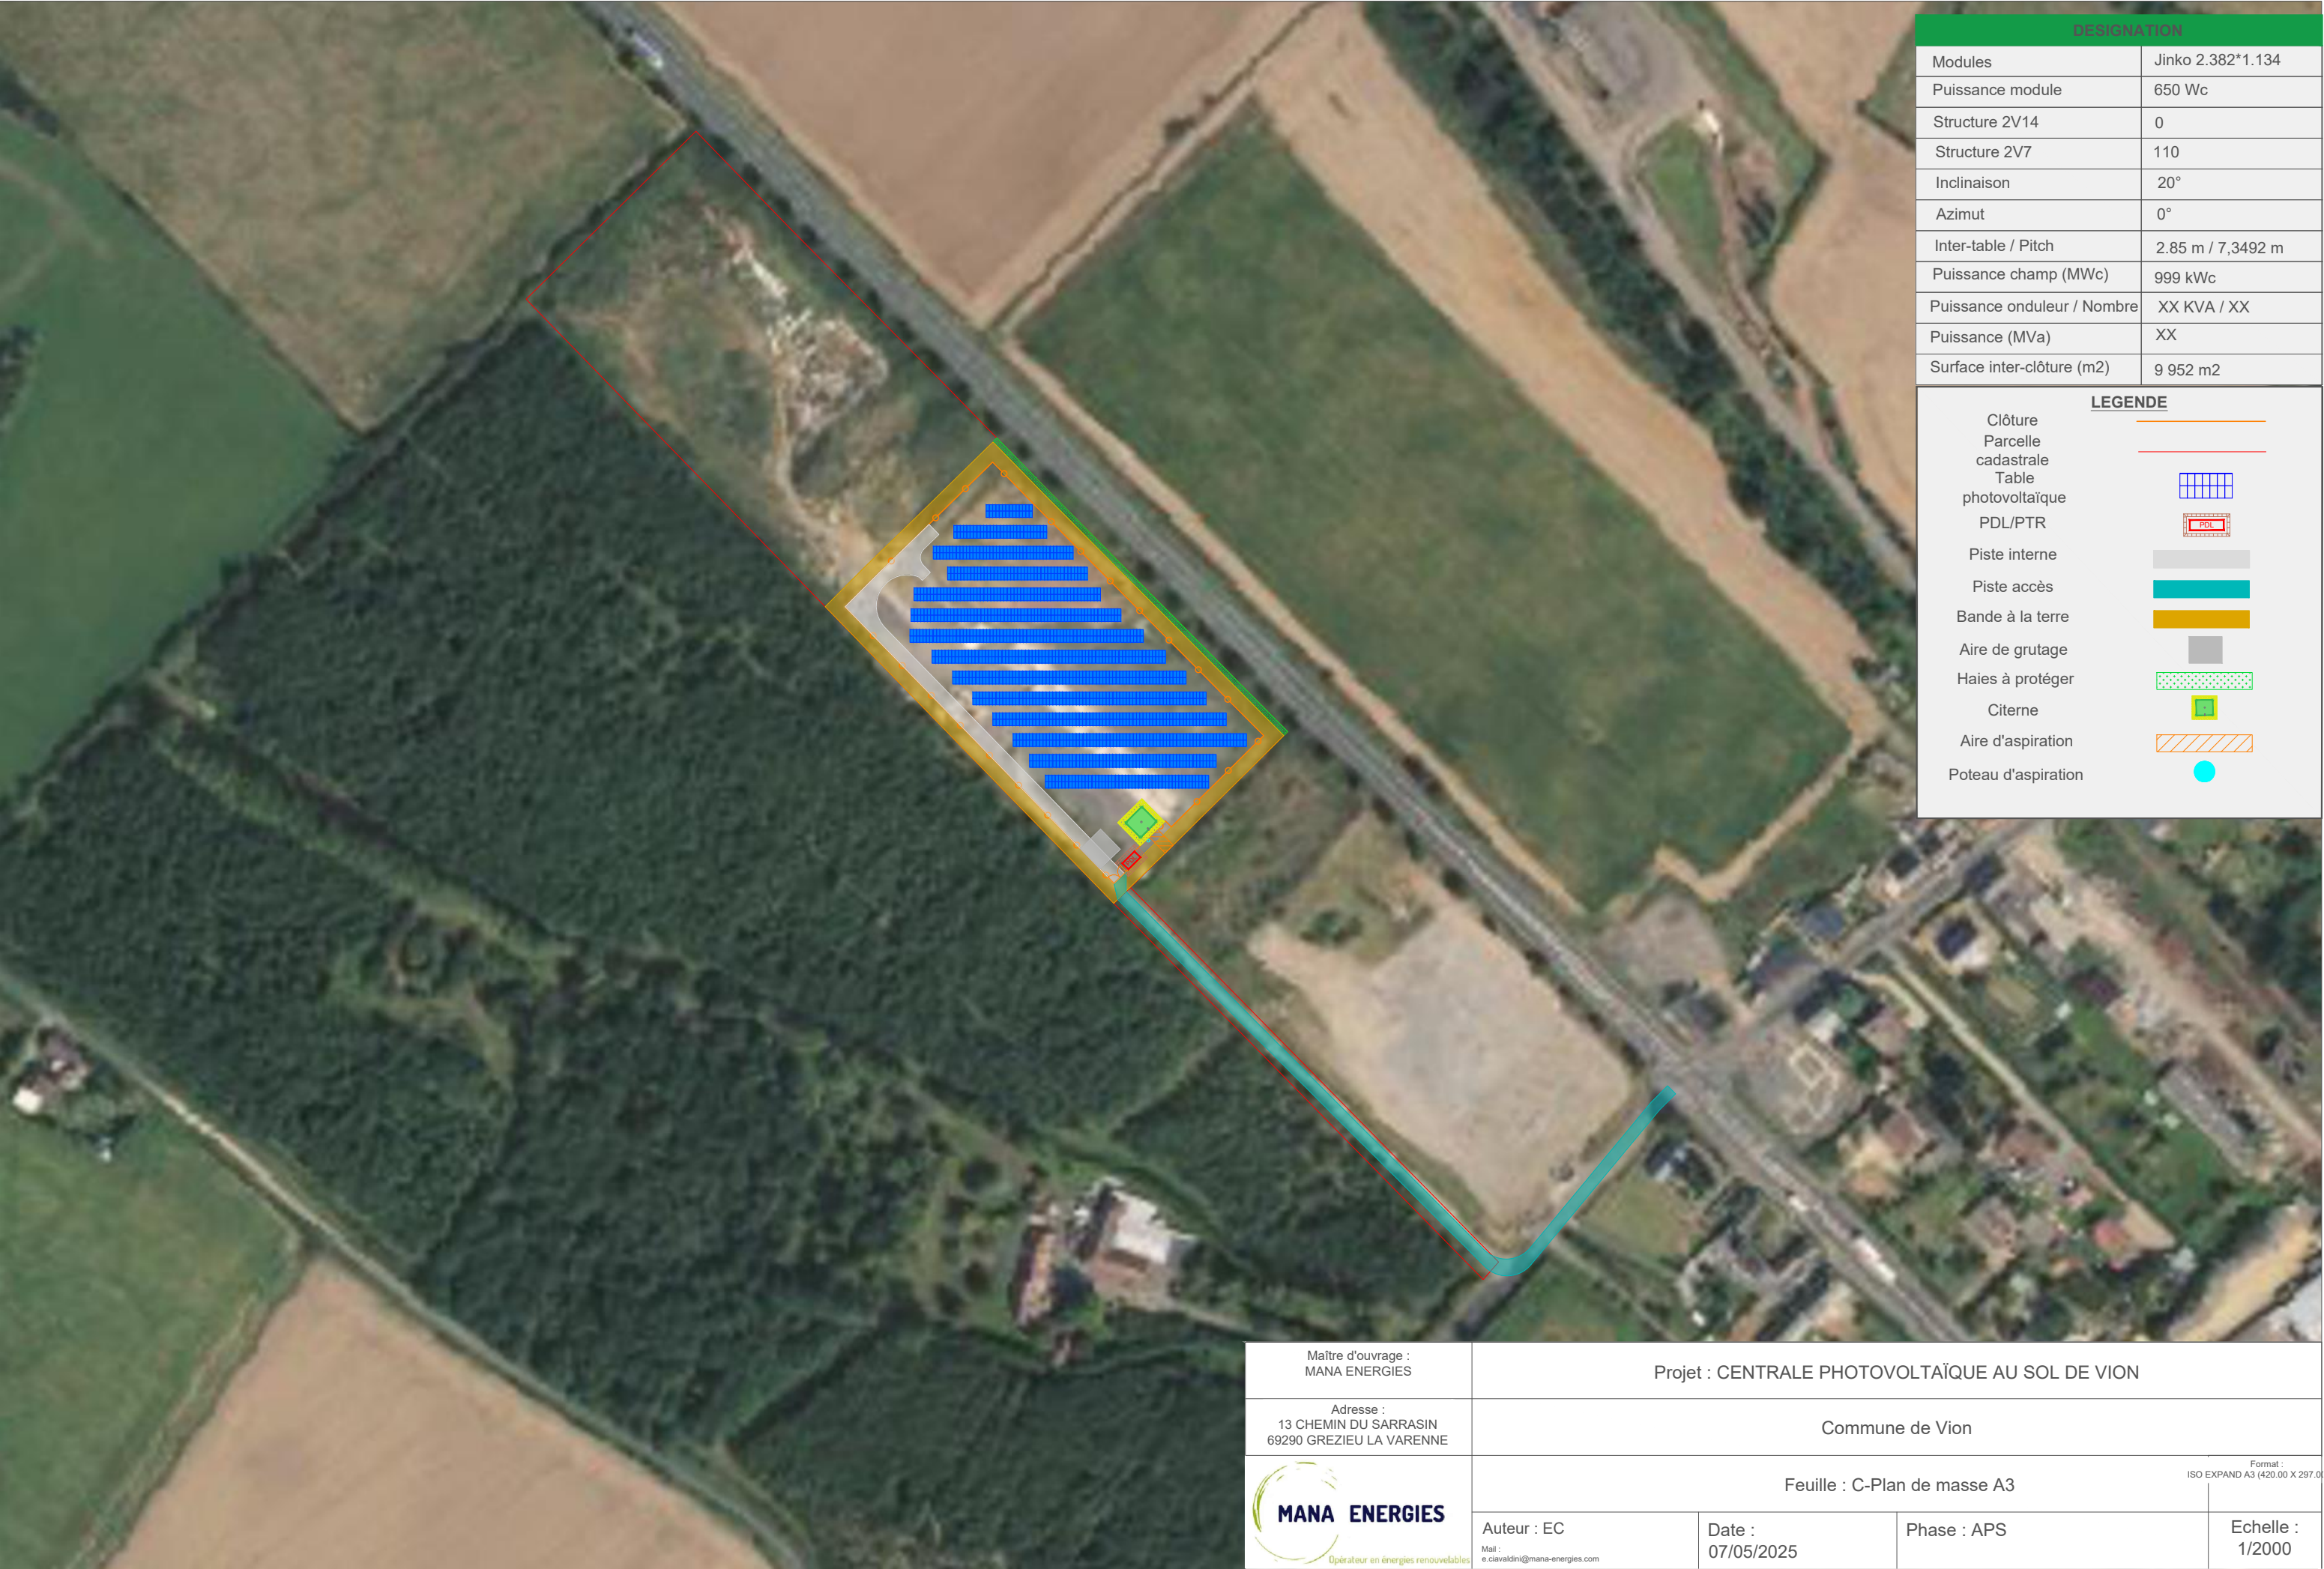

DESIGNATION	
Modules	Jinko 2.382*1.134
Puissance module	650 Wc
Structure 2V14	0
Structure 2V7	110
Inclinaison	20°
Azimut	0°
Inter-table / Pitch	2.85 m / 7,3492 m
Puissance champ (MWc)	999 kWc
Puissance onduleur / Nombre	XX KVA / XX
Puissance (MVA)	XX
Surface inter-clôture (m2)	9 952 m2

LEGENDE	
Clôture	
Parcelle cadastrale	
Table photovoltaïque	
PDL/PTR	
Piste interne	
Piste accès	
Bande à la terre	
Aire de grutage	
Haies à protéger	
Citerne	
Aire d'aspiration	
Poteau d'aspiration	

Maître d'ouvrage : MANA ENERGIES		Projet : CENTRALE PHOTOVOLTAÏQUE AU SOL DE VION		
Adresse : 13 CHEMIN DU SARRASIN 69290 GREZIEU LA VARENNE		Commune de Vion		
 Opérateur en énergies renouvelables	Feuille : C-Plan de masse A3			Format : ISO EXPAND A3 (420.00 X 297.00)
	Auteur : EC Mail : e.ciavaldini@mana-energies.com	Date : 07/05/2025	Phase : APS	Echelle : 1/2000