
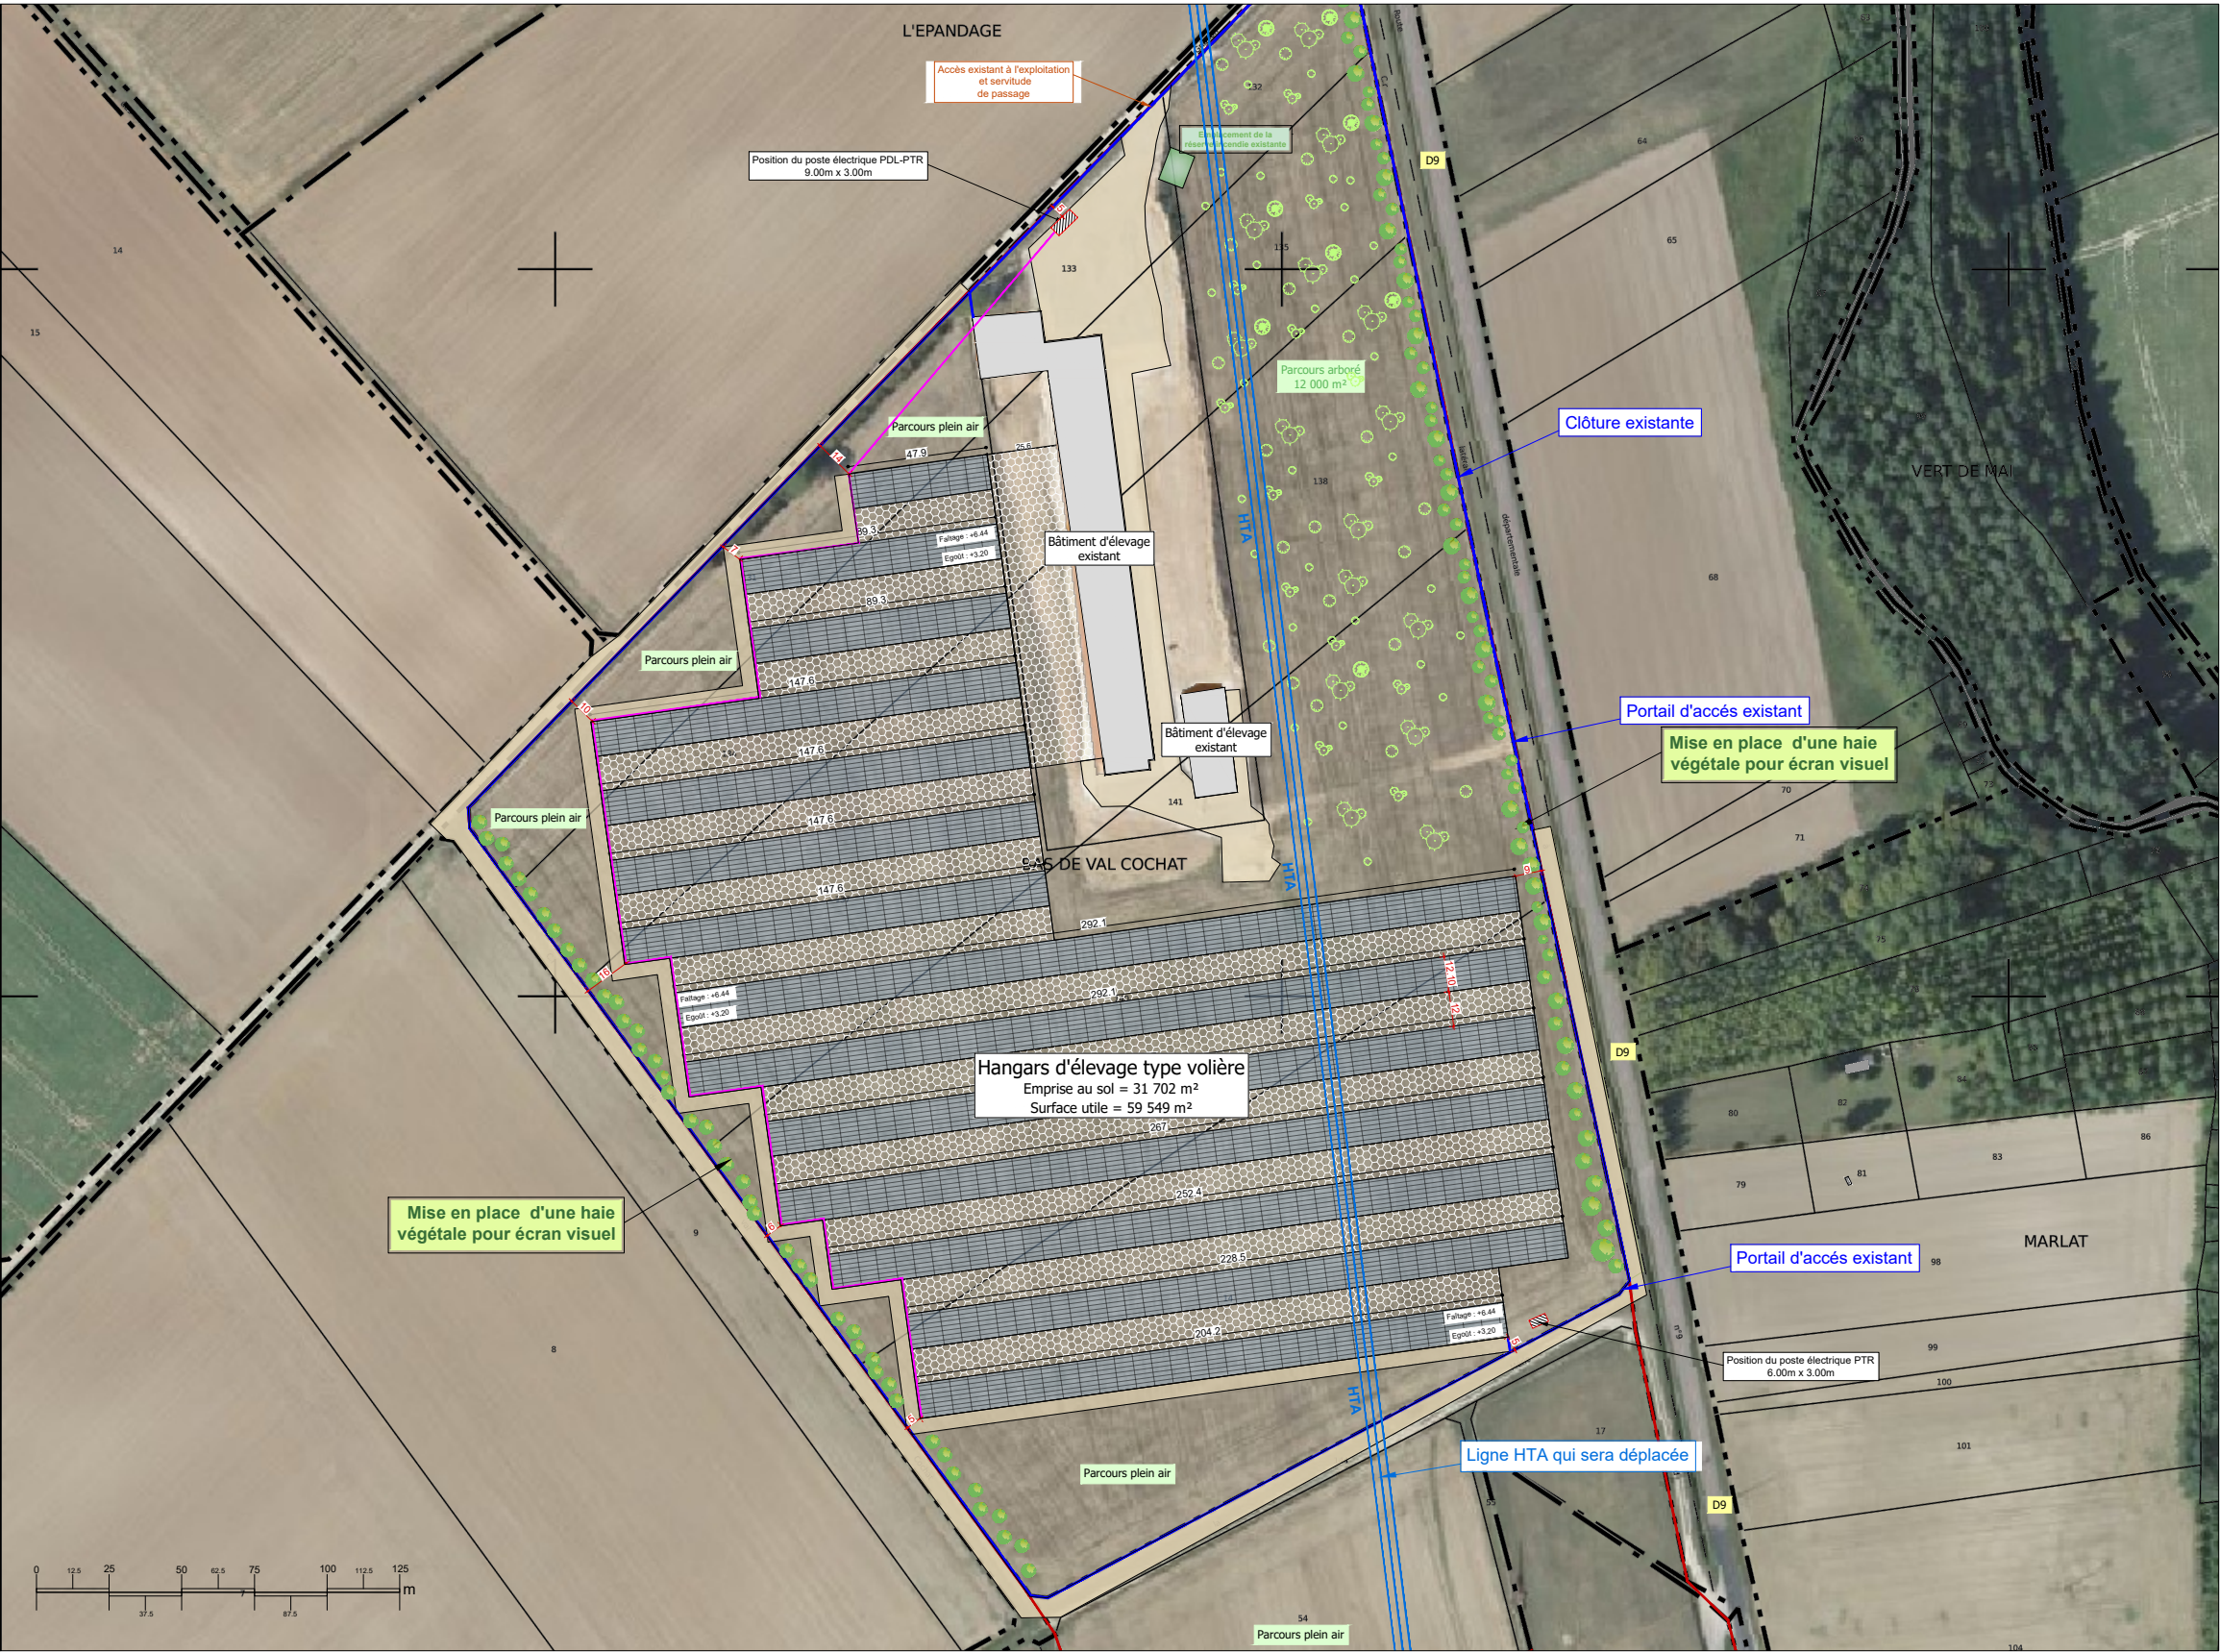


Légende :

Fond de plan extrait de cadastre.gouv

- Unité foncière
- Clôture existante
- Aire de manoeuvre et Accès
- Panneaux photovoltaïques
- Filet
- Végétation existante
- Végétation à planter pour écran visuel
- Principe de plantation (arbres fruitiers)

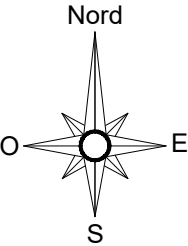

Description du projet :

Construction d'ombrières d'élevage de type volière avec couverture photovoltaïque

Adresse du projet :

SCEA CAILLOT (Eric Caillot et Tristan Caillot)
Lieu-dit : " Bas de Val cochat"
10700- TROUANS

Ce plan est notre propriété & ne peut être copié ou communiqué à des tiers sans notre autorisation écrite. Il sera considéré comme tacitement approuvé sans réserve par chaque destinataire s'il n'a pas fait l'objet de remarques écrites dans un délai de 15 jours à dater de sa diffusion.

Numéro de plan :

PC2

Date :

23/05/2025

Echelle :

1/2500

Dessinateur :

LCH

Nom du plan :

Plan de masse

Architecte :

Thierry CLAVEAU
Architecte DPLG

