

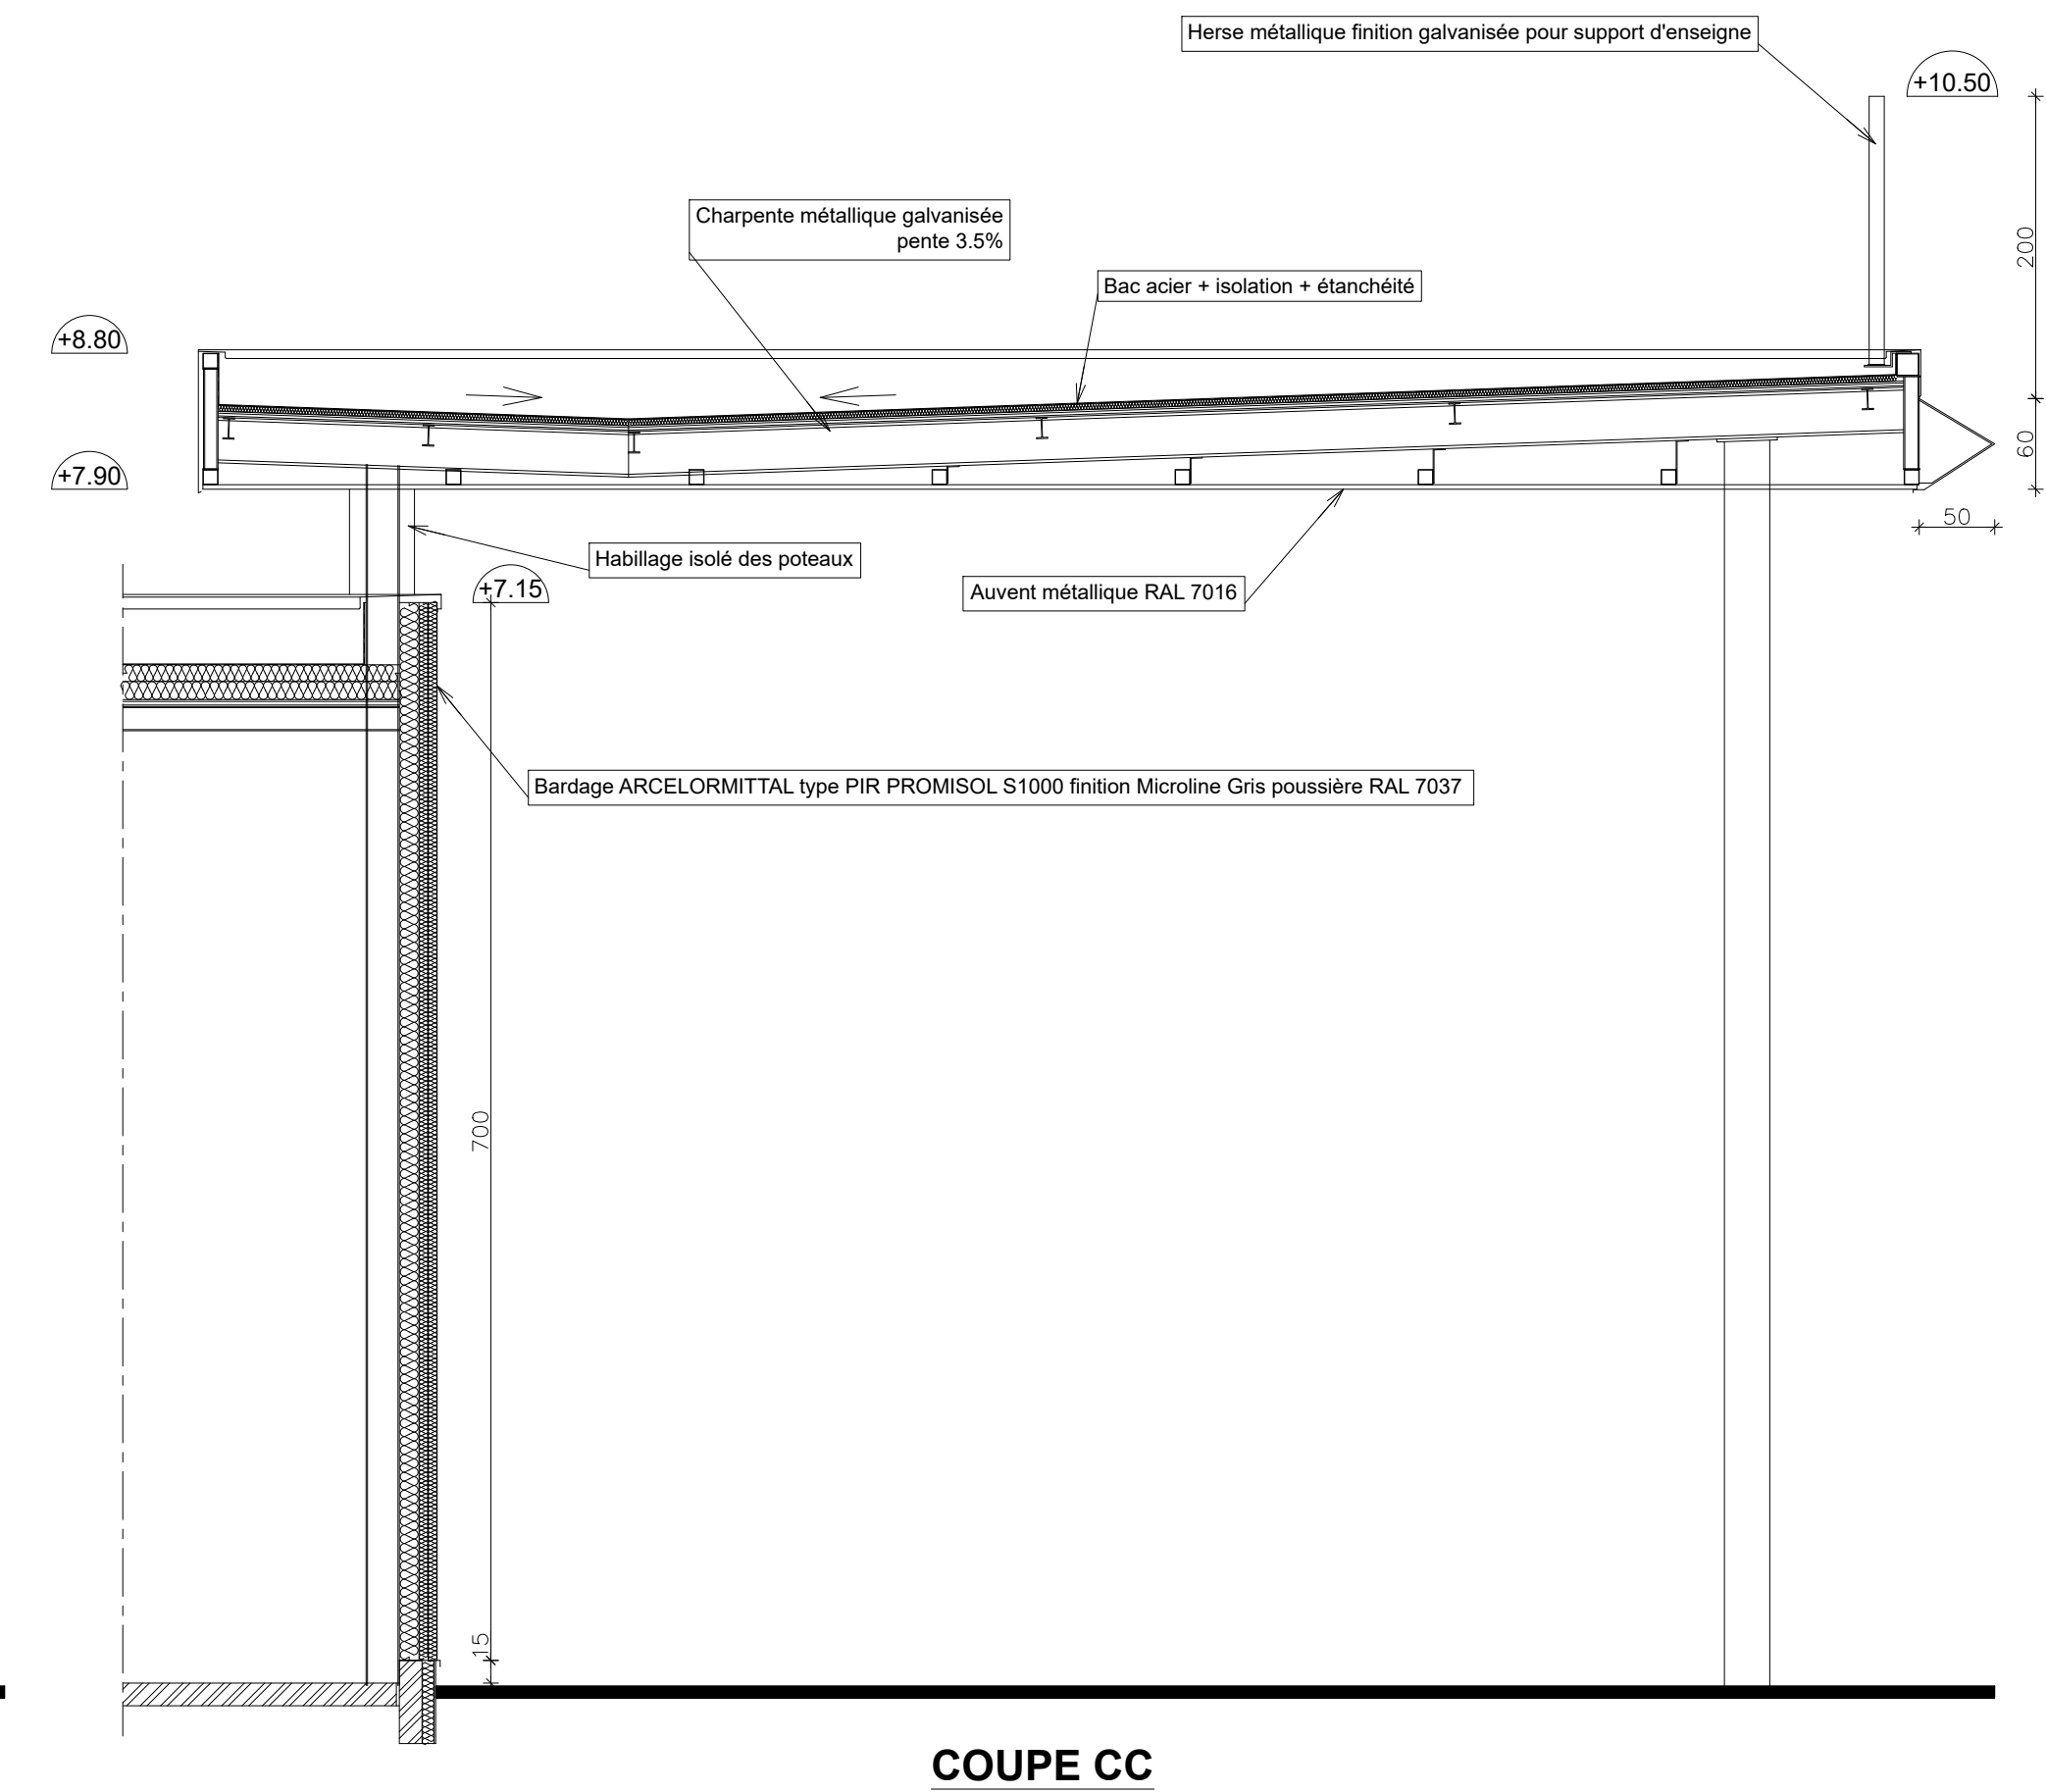
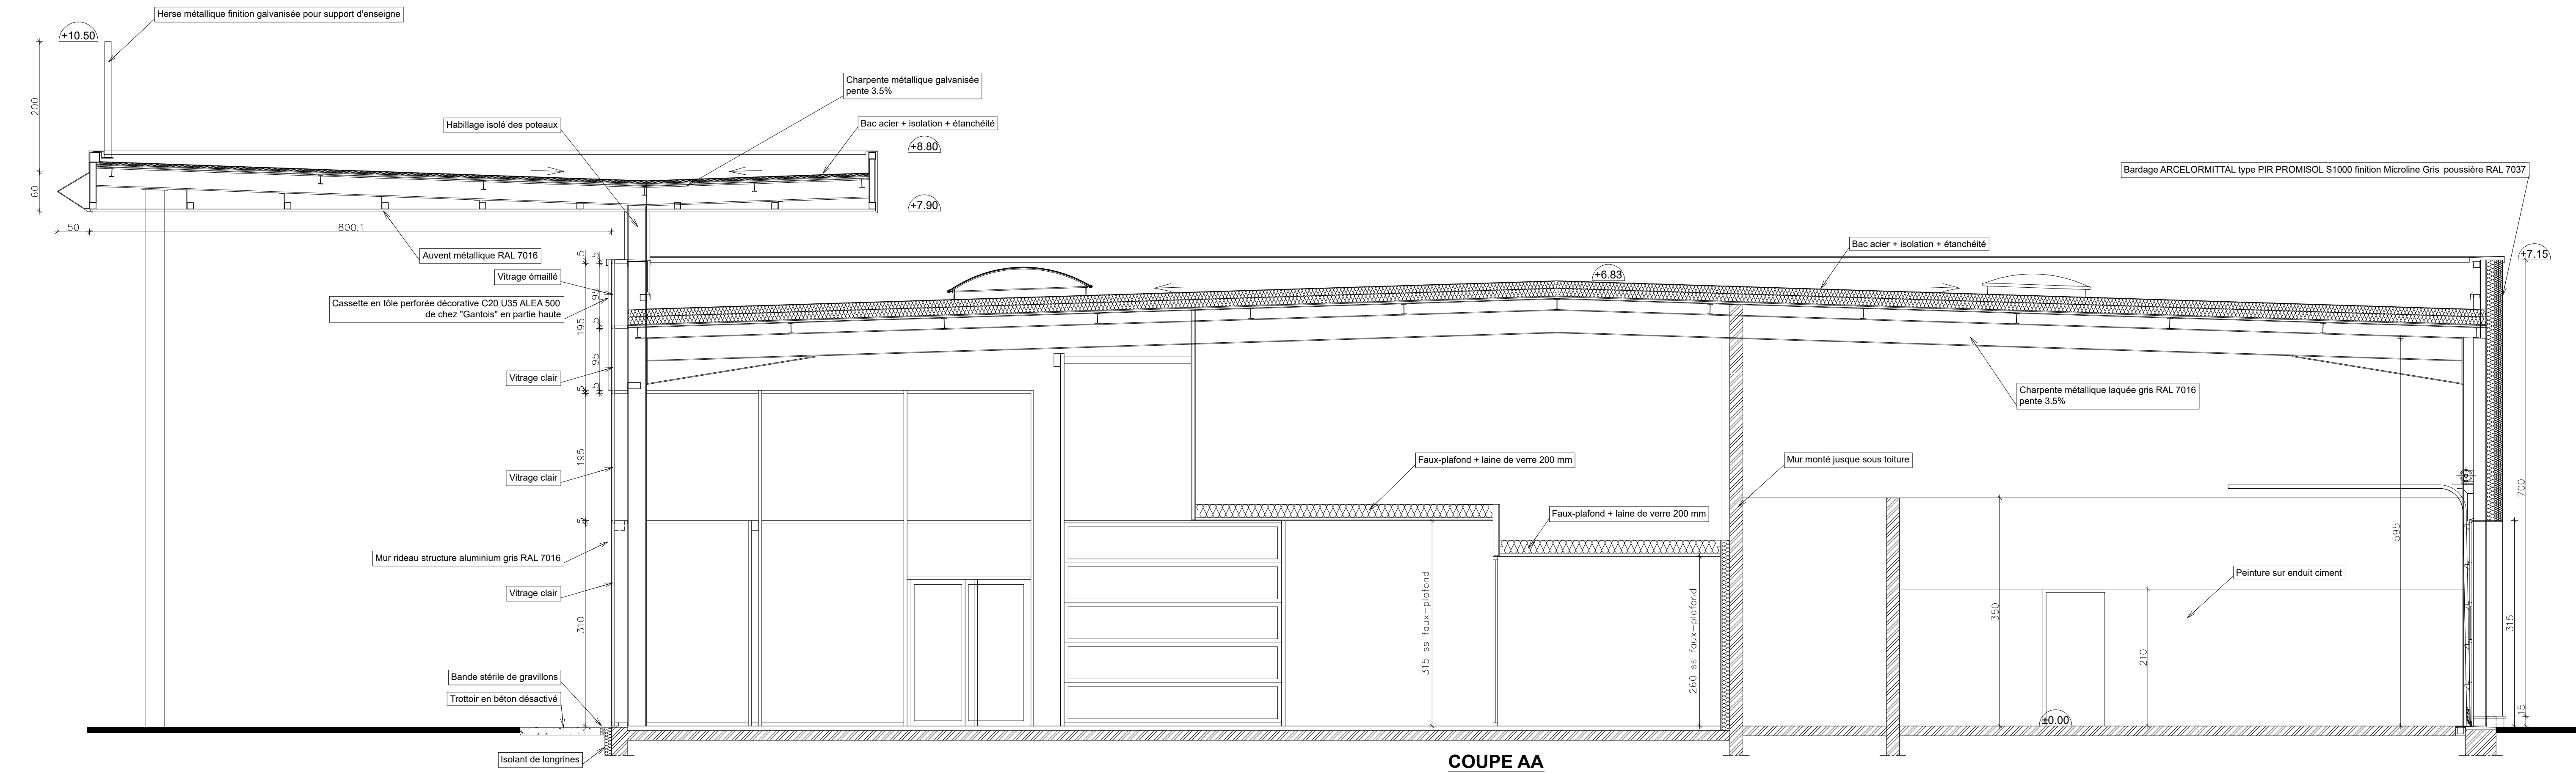
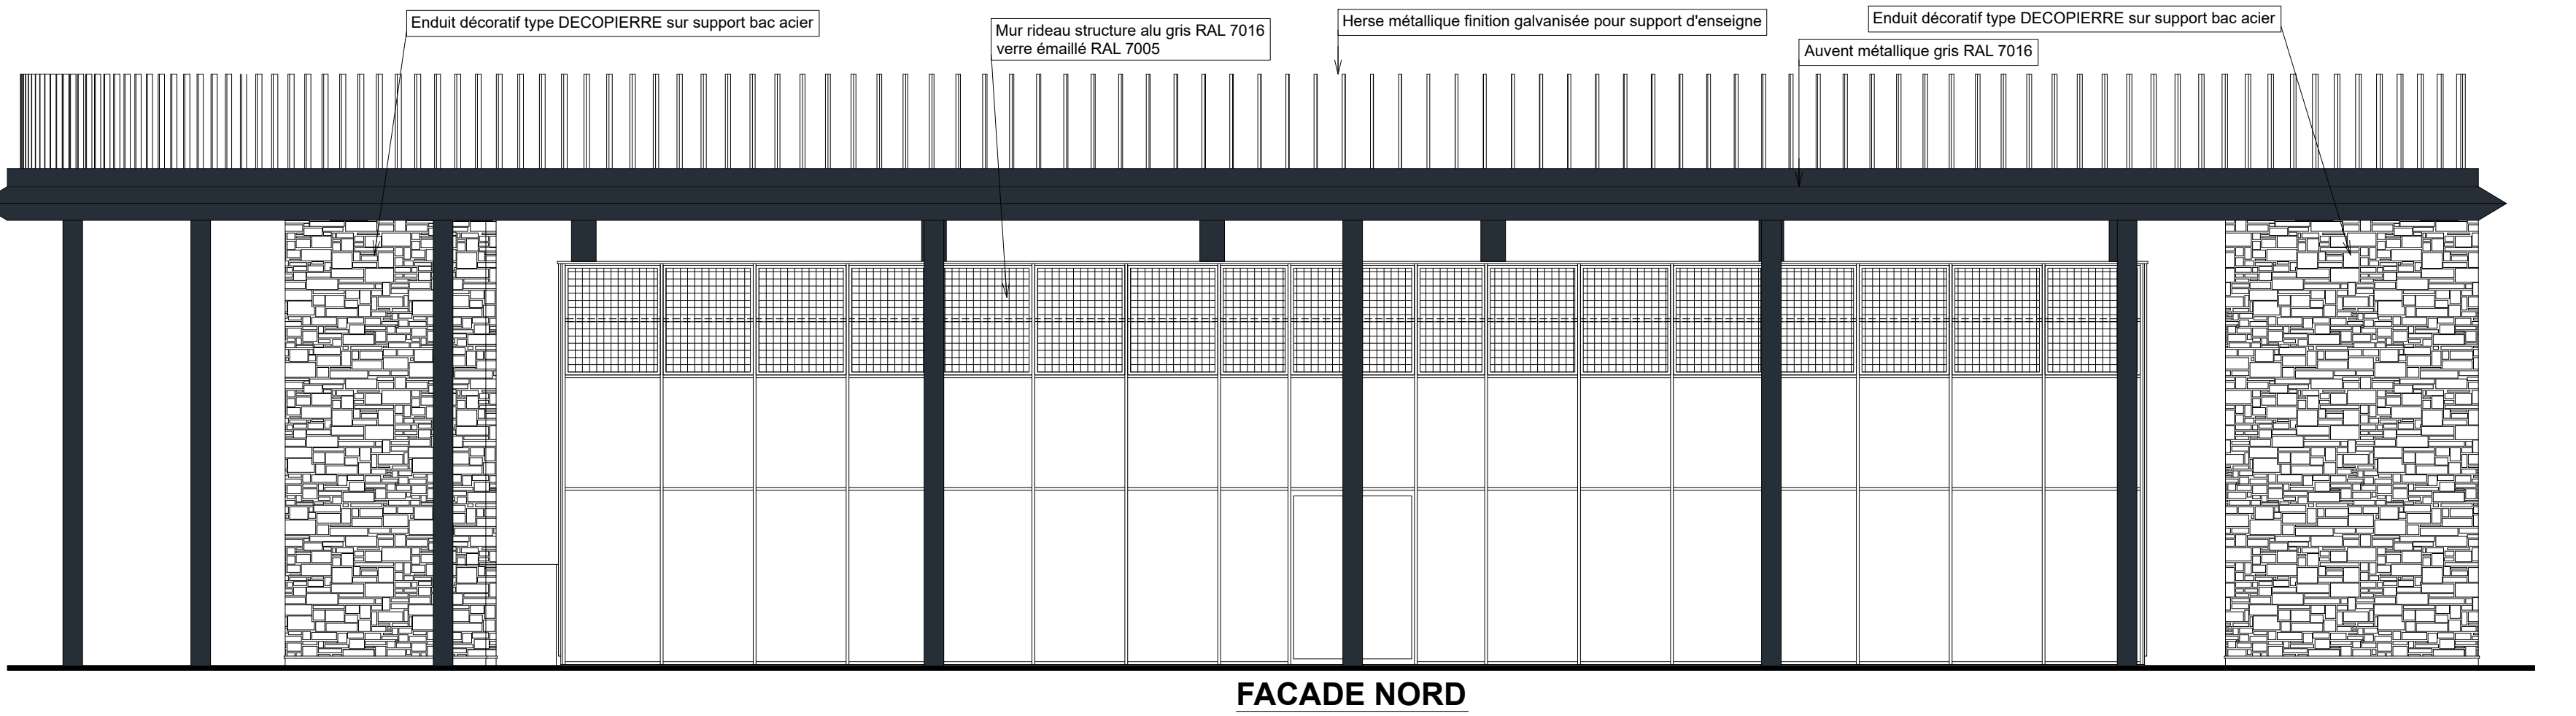
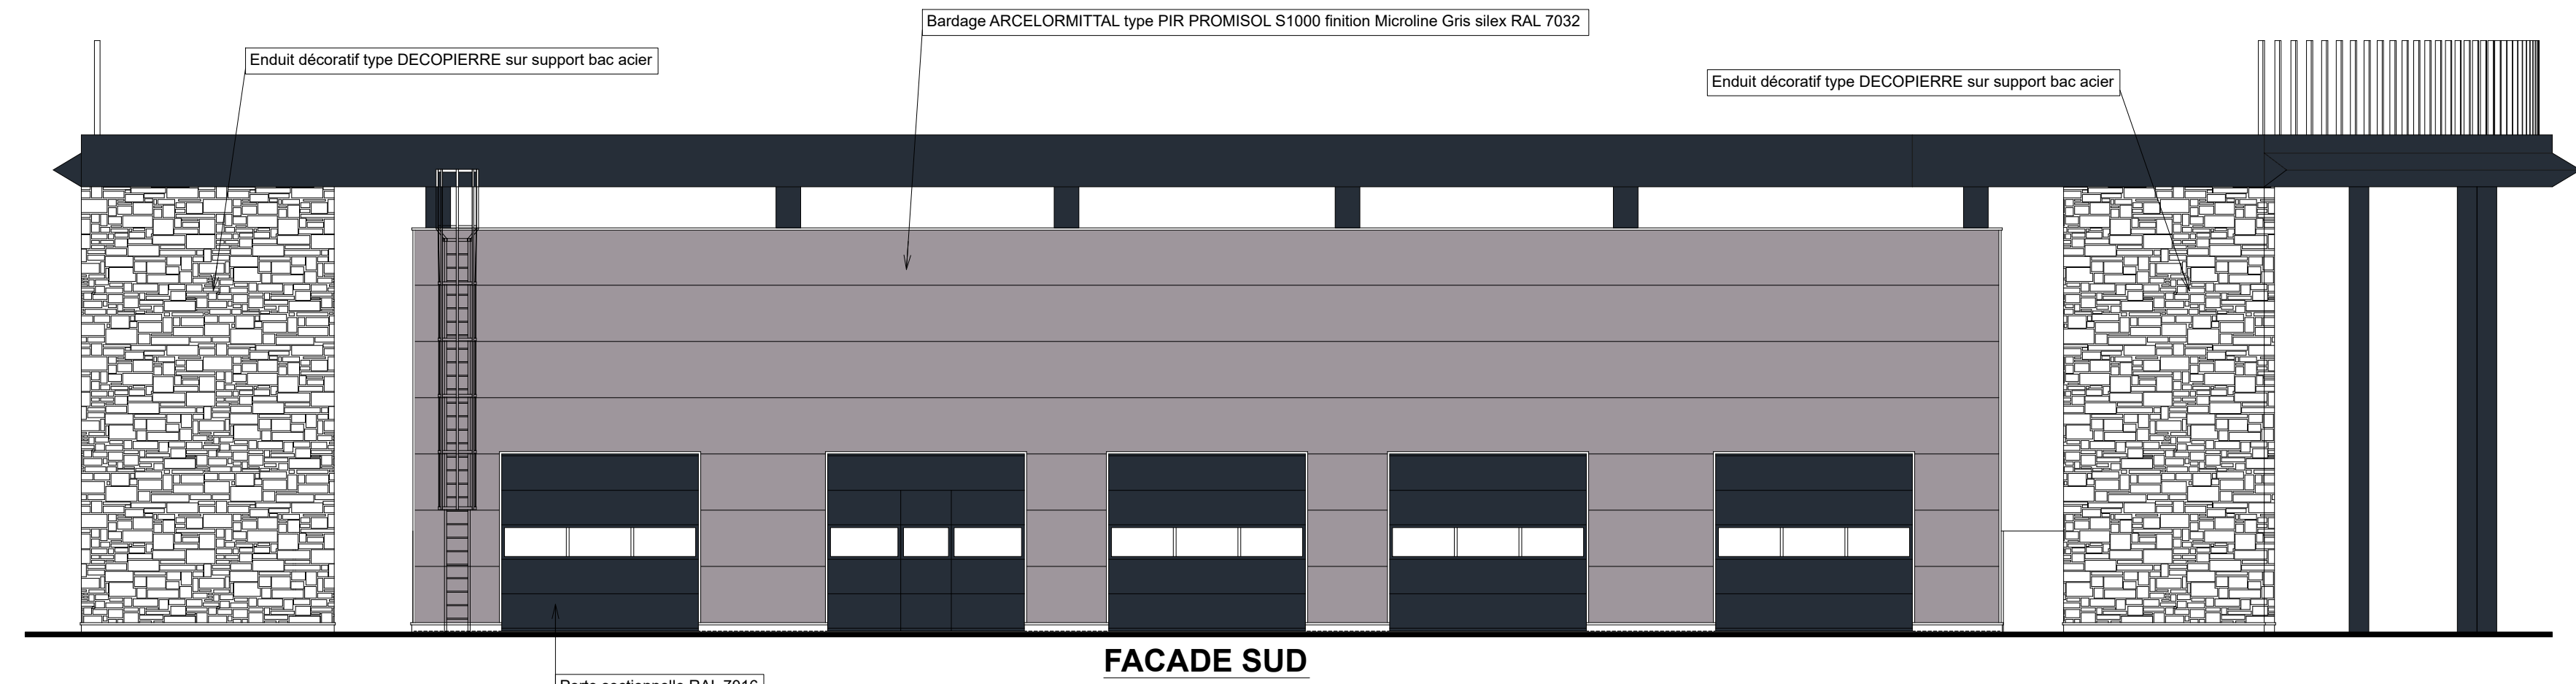
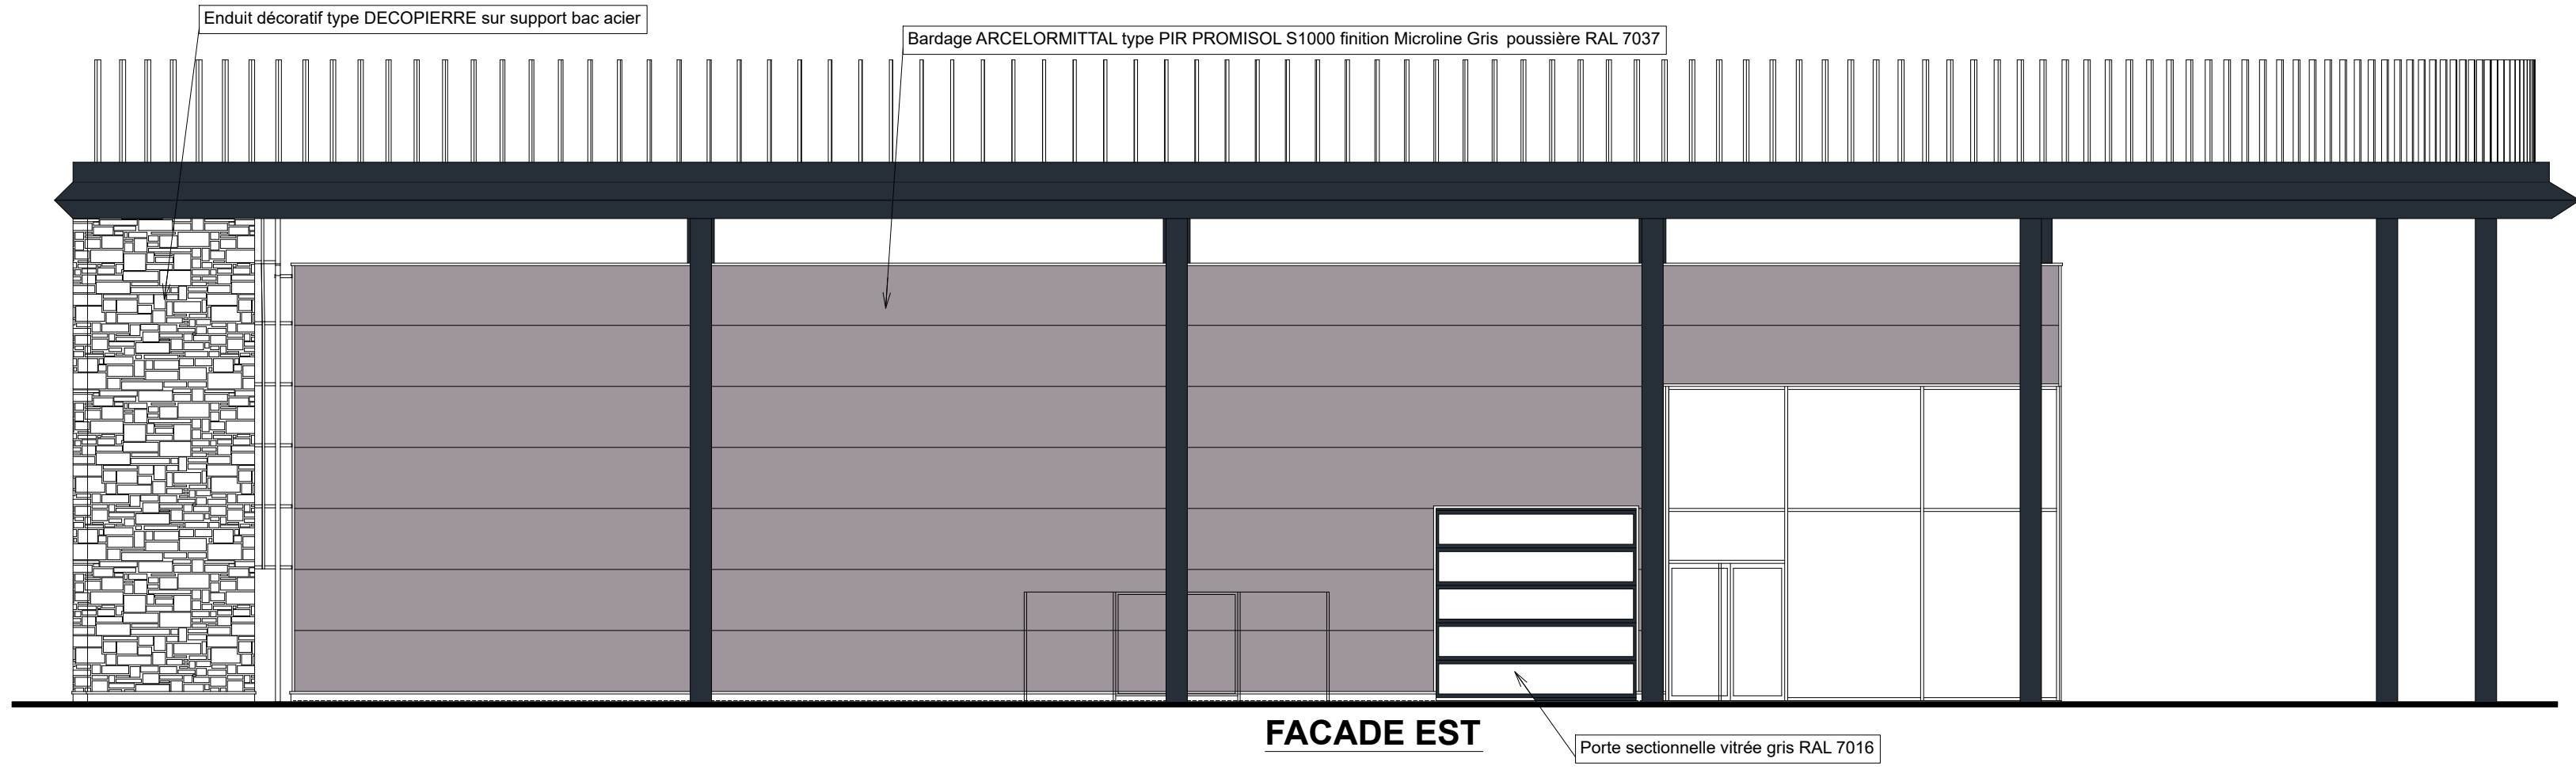
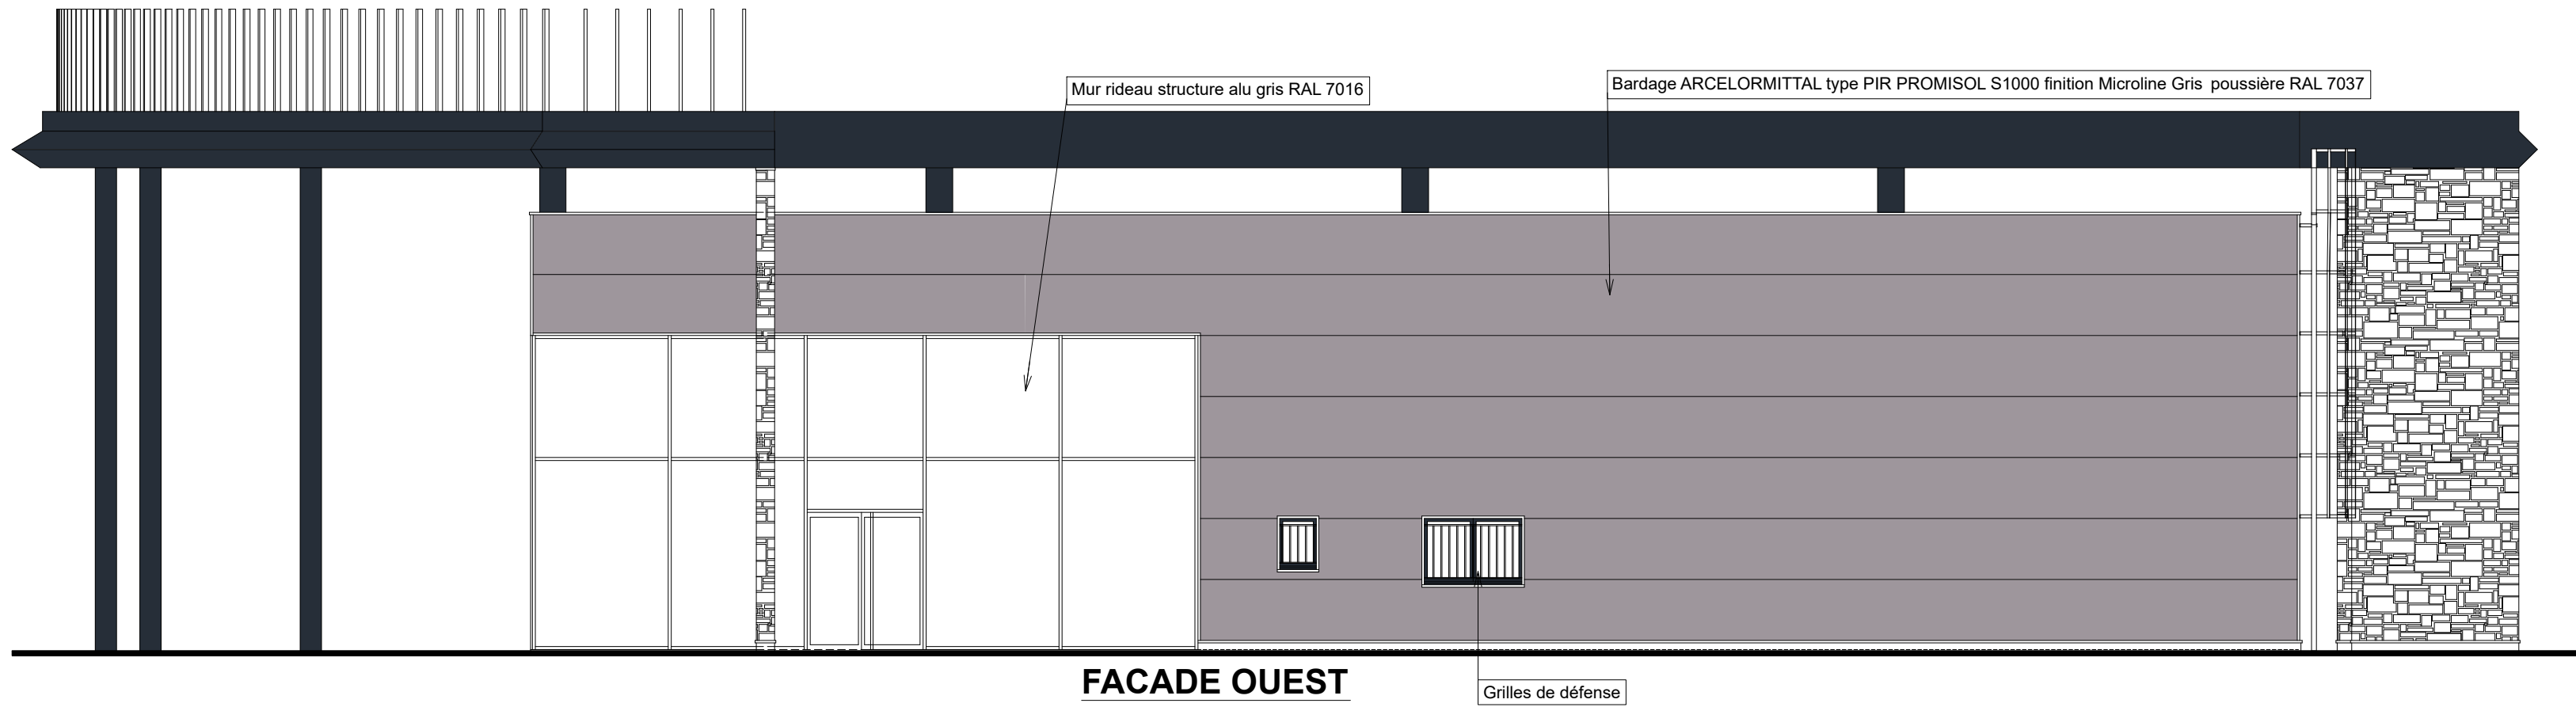


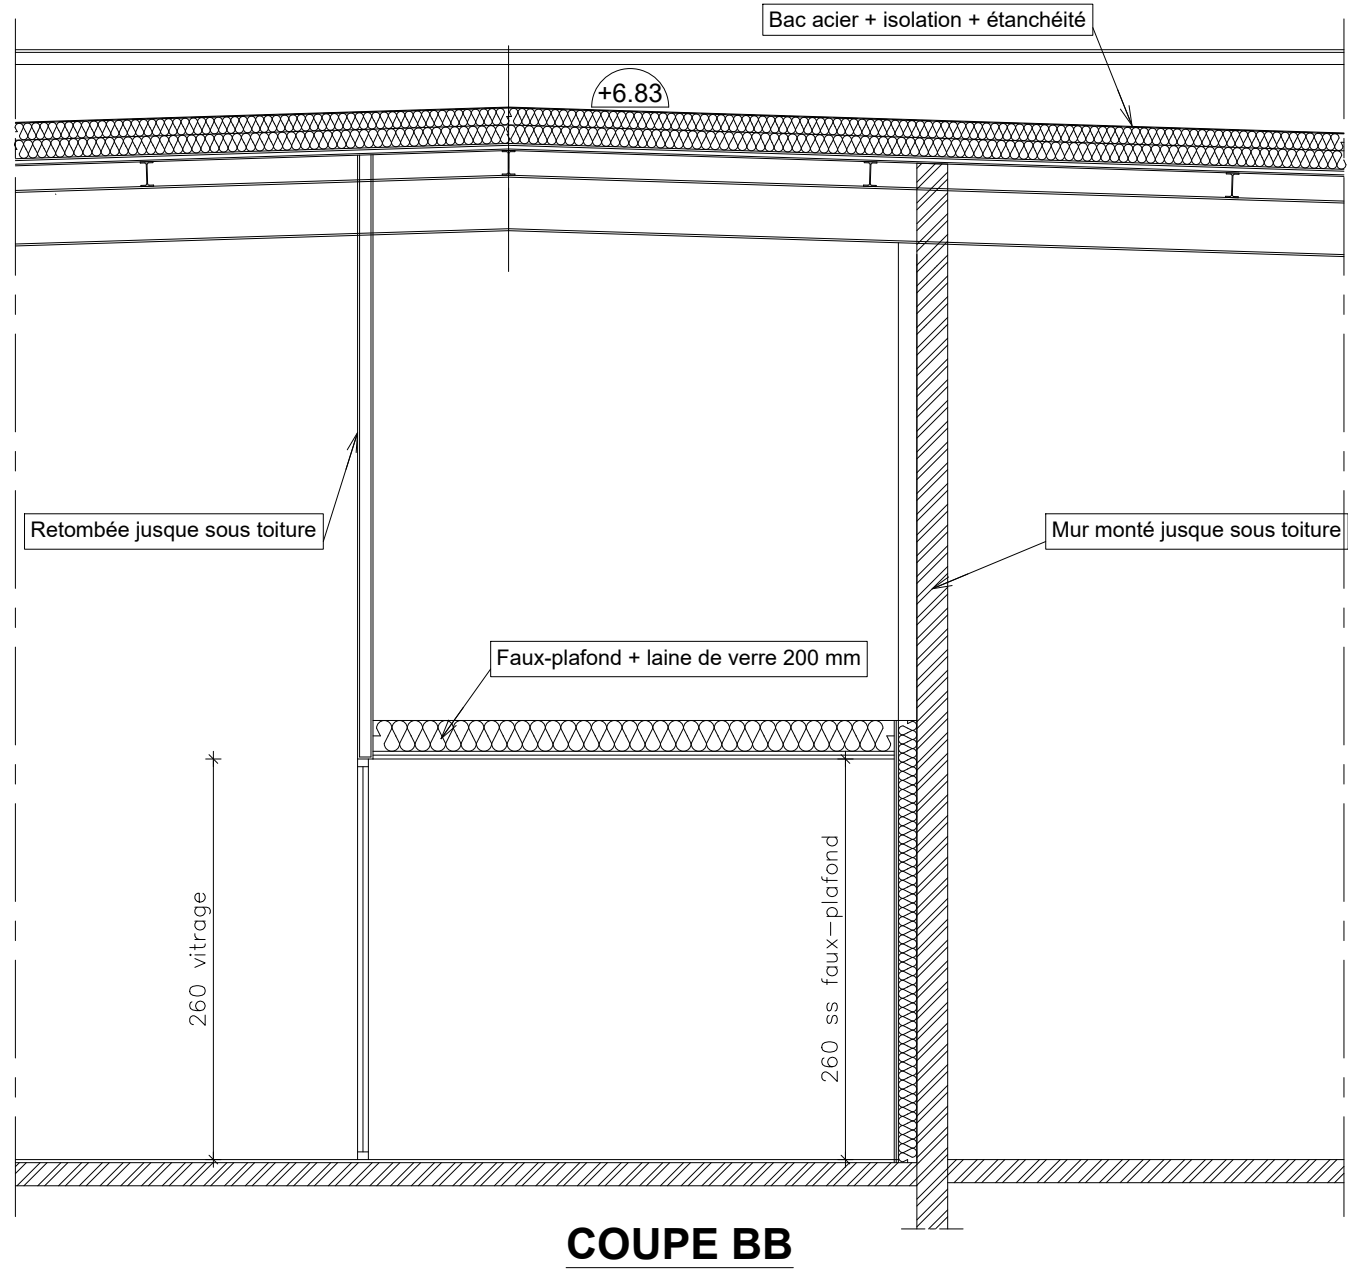

ANNEXE 5 : PLAN DU PROJET

LIMITE DE PROPRIETE

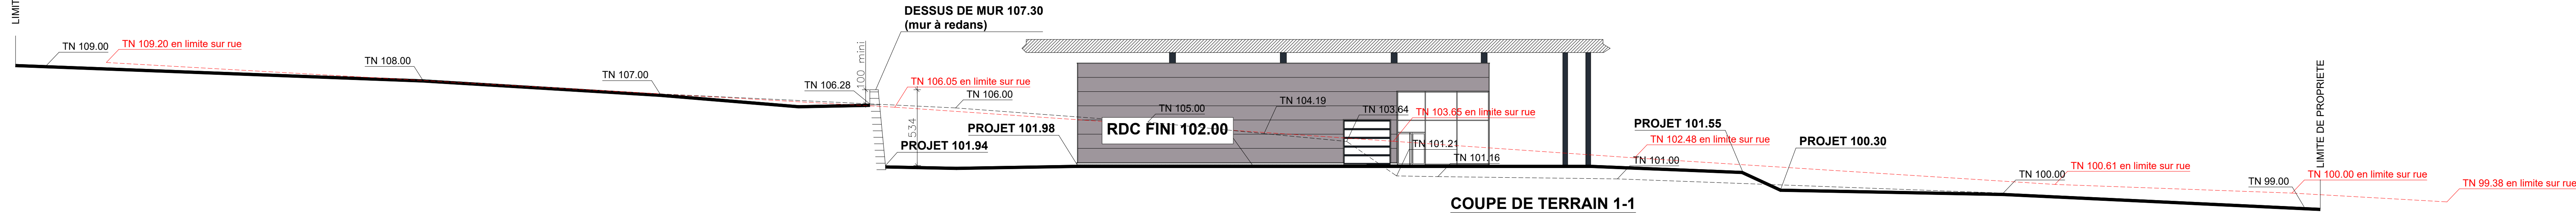

SCI LA LAVALLOISE 18 chez DEBARD AUTOMOBILES
100 rue du Verbial 81000 ALBI

CONSTRUCTION D'UNE CONCESSION AUTOMOBILES
ZA des Dahinières "La Fonderie" - 53810 CHANGE




Nom du plan :
**COUPE DE TERRAIN
COUPES - FACADES**

Phase :
PRO
Date :
30/01/2025

Indice :
03
Echelle :
1/50 - 1/100

M.C.ARCHITECTURE s.a.s.u
53 rue Gustave Eiffel 81000 ALBI
Tel : 06 09 52 61 66
Mail : michel.champayou@gmail.com
Ordre des architectes Occitanie - S 16312

2.3 EURL 2.3
2 Allée du Sud Air 72530 YVRE L'ÉVEQUE
Tel : 06 19 68 23 40
Mail : 2.3etude@gmail.com
LC DEVELOPPEMENT
Le Grand Chemin 72550 COULANS SUR GEE
Tel : 02 43 47 85 27
Mail : lcoveloppement.j@gmail.com

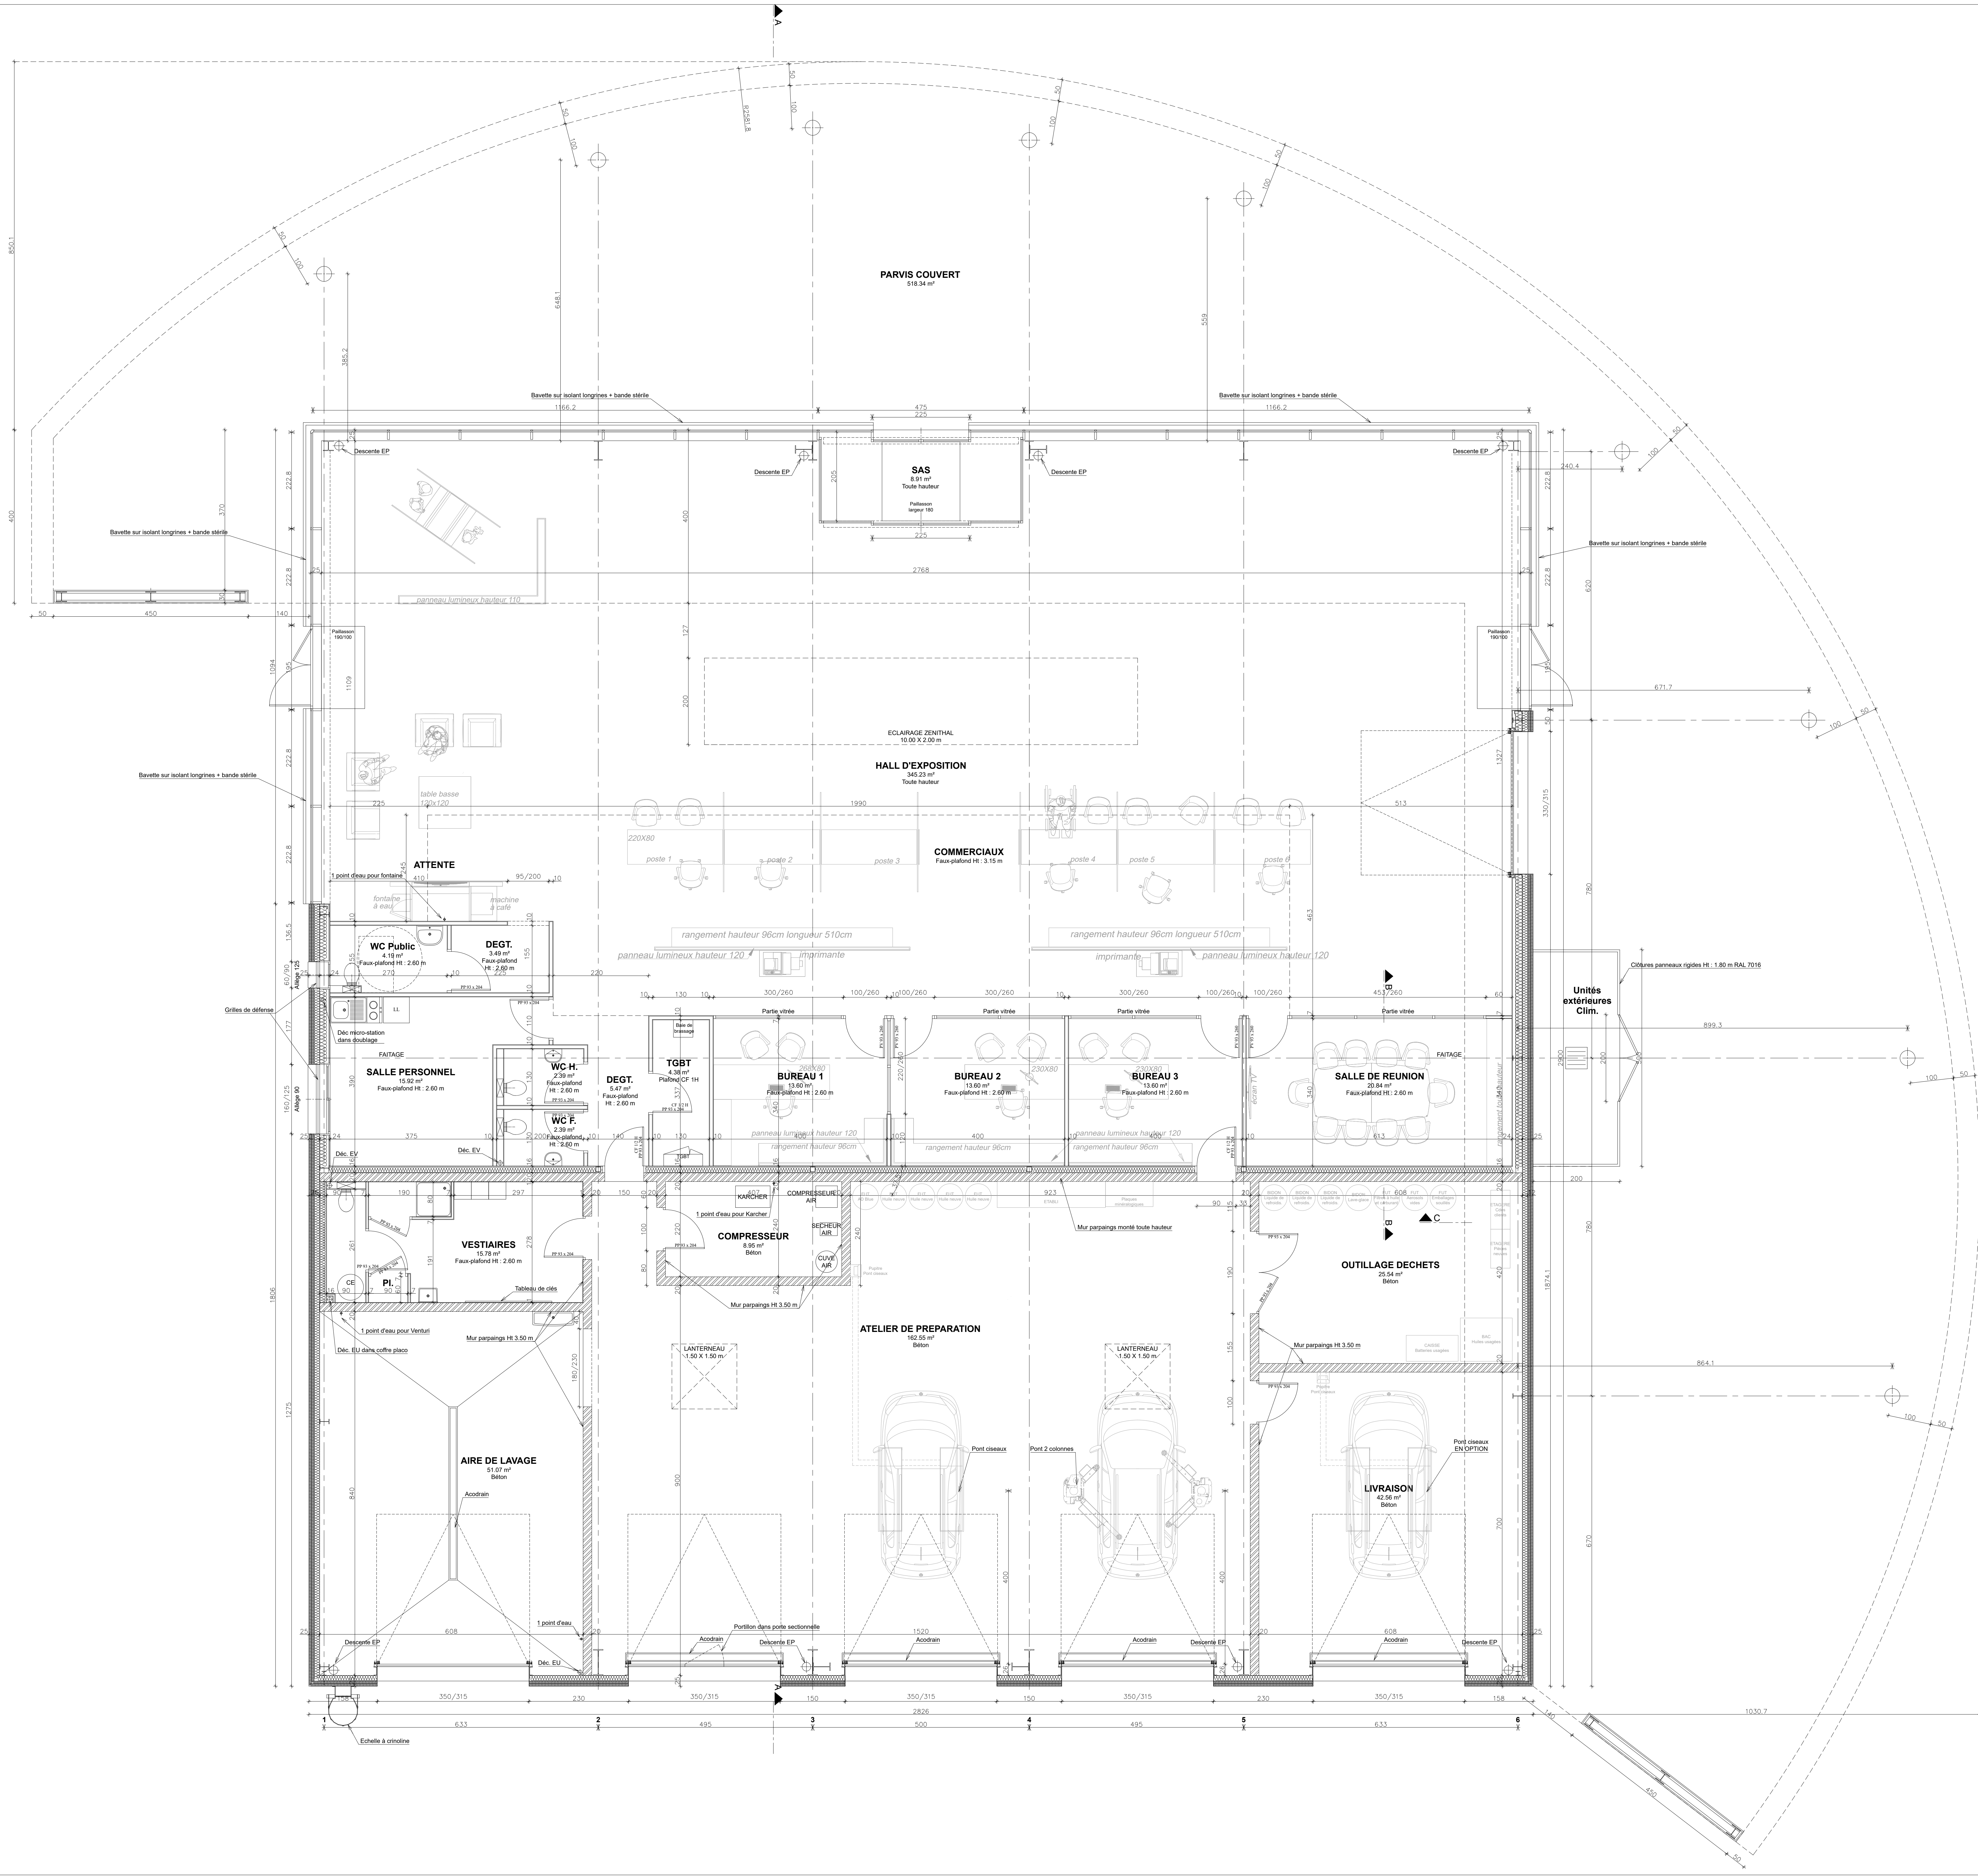

SCI LA LAVALLOISE 18 chez DEBARD AUTOMOBILES
100 rue du Verbial 81000 ALBI

CONSTRUCTION D'UNE CONCESSION AUTOMOBILES
ZA des Dahinières "La Fonderie" - 53810 CHANGE




Nom du plan :	Phase :	Indice :	Numéro de plan :
PLAN RDC	PRO		02
	Date :		Echelle :
	30/01/2025		1/50

M.C.ARCHITECTURE s.a.s.u
58 rue Gustave Eiffel 81000 ALBI
Tél : 06 09 52 41 66
Mail : michel.chenayou@gmail.com
Ordre des architectes Occitane : 5 10312

2.3 **EURL 2.3**
2 Allée de Bel Air 72530 YVRE L'ÉVEQUE
Tél : 06 19 48 23 40
Mail : 2.3stud@gmail.com

LC DEVELOPPEMENT
La Grand Chemin 12550 COULANS SUR GEE
Tél : 02 43 47 89 27
Mail : ldeveloppement@gmail.com

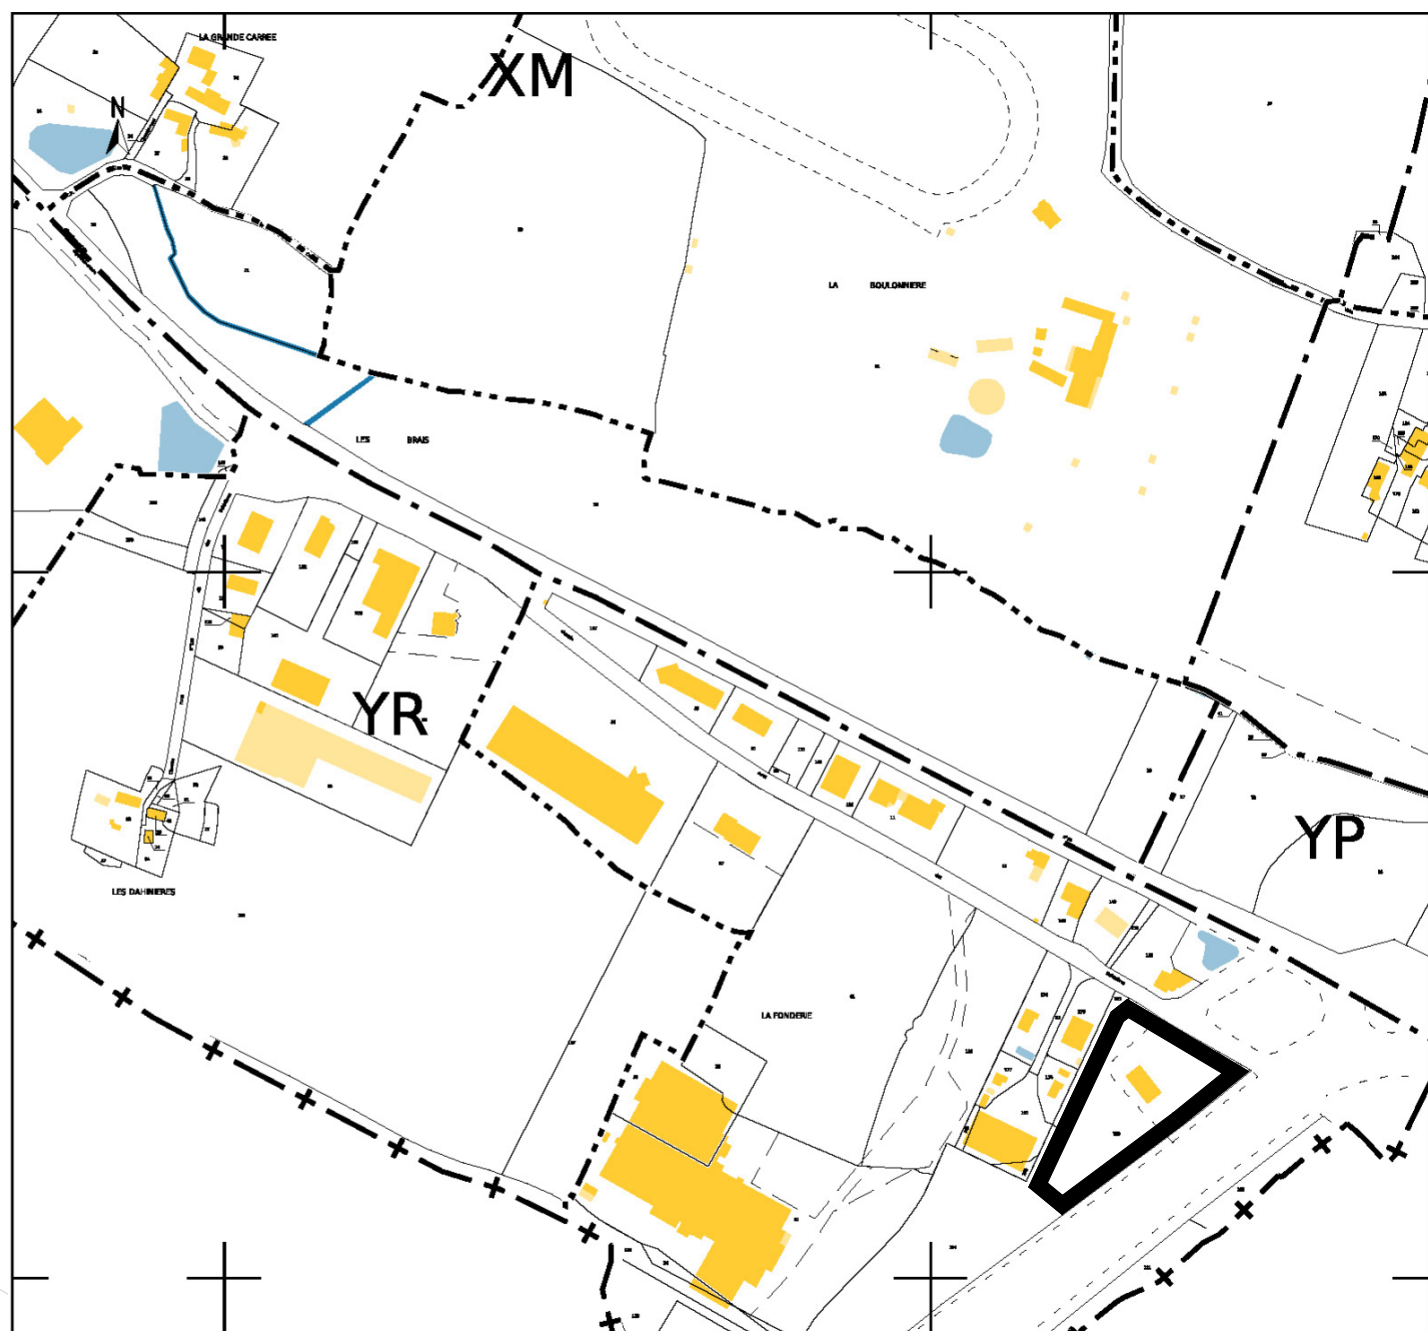

PLAN DE SITUATION

NOTA : Le schéma des réseaux EP et EU et les niveaux de voirie parking sont donnés à titre indicatif, il appartiendra à l'entreprise adjudicataire du lot de réaliser son étude d'exécution et de la faire valider par le bureau de contrôle, maître d'ouvrage et maître d'oeuvre.



SCI LA LAVALLOISE 18 chez DEBARD AUTOMOBILES
100 rue du Verbial 81000 ALBI

CONSTRUCTION D'UNE CONCESSION AUTOMOBILES
ZA des Dahinières "La Fonderie" - 53810 CHANGE



PLAN MASSE

Phase : **PRO**
Date : 30/01/2025
Indice :
Numéro de plan : **01**
Echelle : 1/200

- Niveau terrain naturel
- Niveau projet
- Enrobé (périphérie bordures T1)
- Cheminement piéton béton désactivé compris bande stérile
- Bande de guidage
- Espaces verts bâchés plantés
- Réseaux EP
- Grilles avaloir - Acodrans
- Réseaux EU
- Réseaux ELEC
- Réseaux TEL
- Réseaux AEP
- Réseaux ECLAIRAGE EXTERIEUR
- Mat d'éclairage AREAFLUOD Ht : 10.00 m
- Borne de marque THORN LIGHTING type RAZE : 10 unités
- Glissière de sécurité

MAITRISE D'OEUVRE :



M.C. ARCHITECTURE s.a.s.
88 rue Gustave Eiffel 81000 ALBI
Tel : 06 98 52 81 66
Mail : michel.chamayou@gmail.com
Ordre des architectes Occitanie : S 16312



EURL 2.3
2 Allée de Bel Air 72530 YVRE L'EVEQUE
Tel : 06 19 68 23 40
Mail : 2.3etude@gmail.com



LC DEVELOPEMENT
Le Grand Chemin 72550 COULANS SUR GEE
Tel : 02 43 47 85 27
Mail : lcdveloppement.ij@gmail.com