


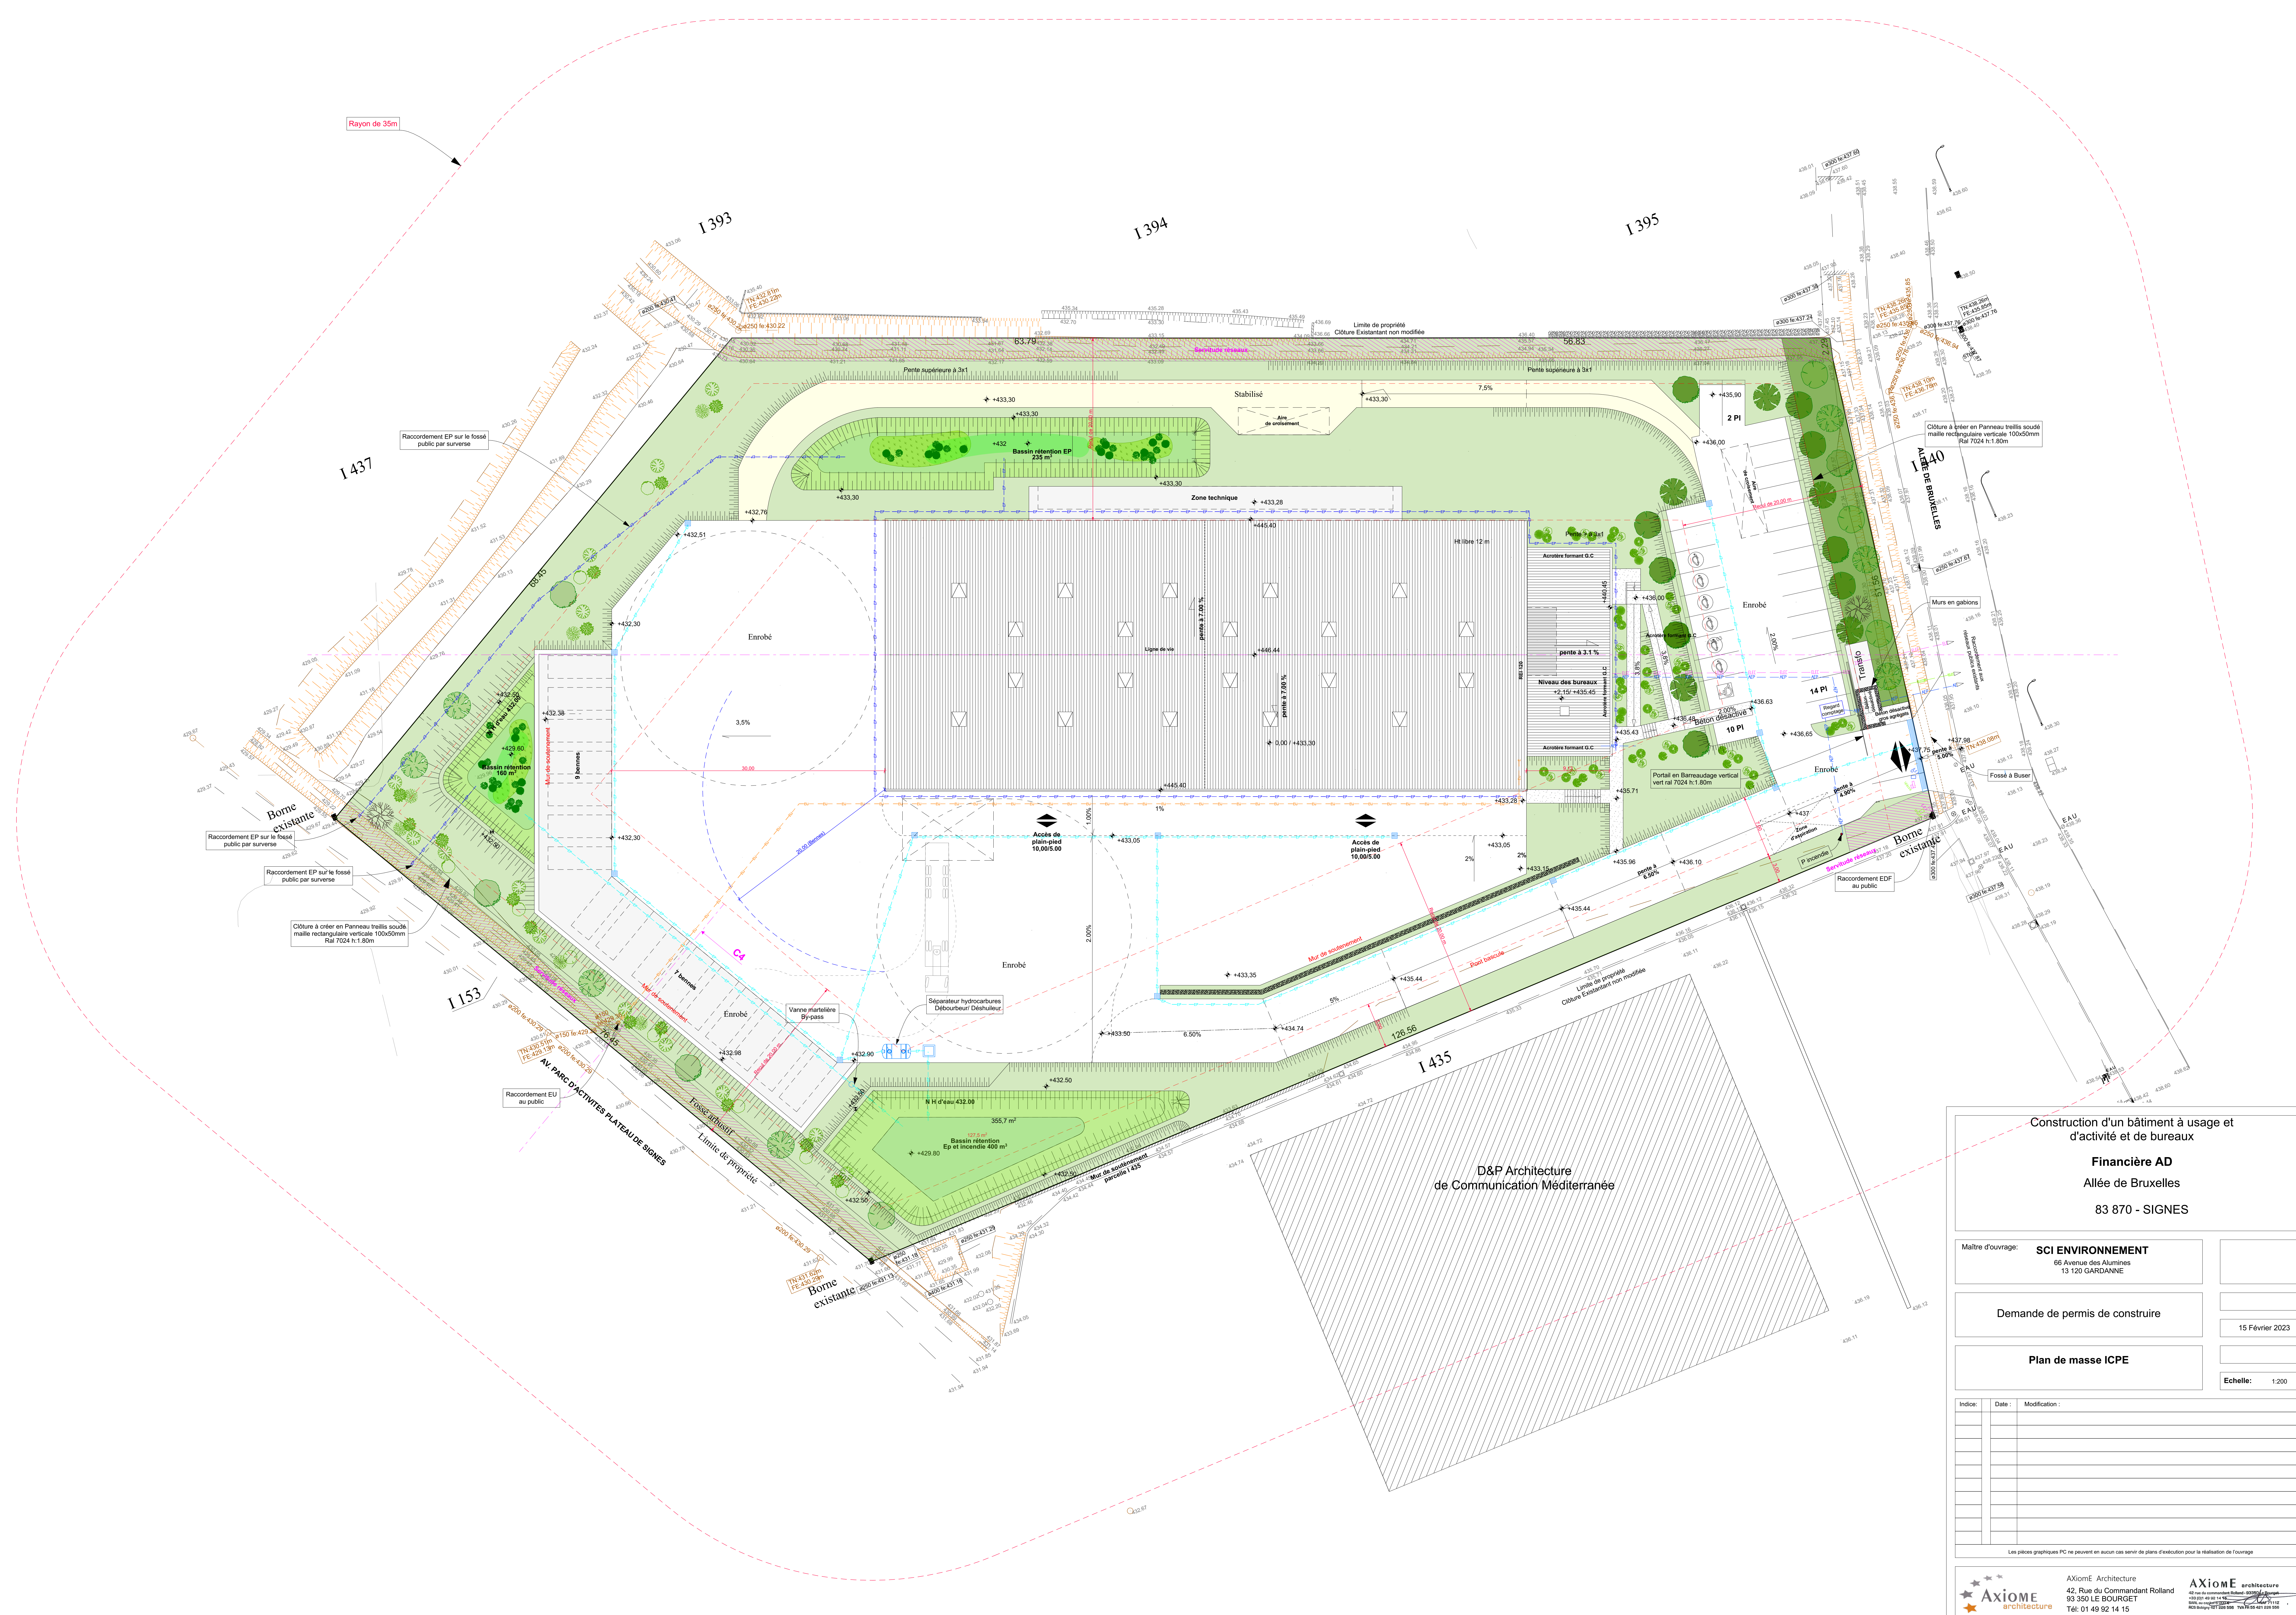

Construction d'un bâtiment à usage et d'activité et de bureaux

Financière AD
Allée de Bruxelles
83 870 - SIGNES

Maitre d'ouvrage: **SCI ENVIRONNEMENT**
86 Avenue des Alumines
13 120 GARDANNE

Demande de permis de construire

Plan de masse ICPE

Indice:

Date:

Modification:

15 Février 2023

Echelle: 1:200

Les pièces graphiques PC ne peuvent en aucun cas servir de plans d'exécution pour la réalisation de l'ouvrage

AXIOME architecture

42 rue du commandant Rolland
93 350 LE BOURGET
Tel: 01 49 92 14 15

AXIOME architecture

42 rue du commandant Rolland
93 350 LE BOURGET
Tel: 01 49 92 14 15