

Maître d'Ouvrage

SCI 3EK
12 Avenue de l'Europe
54 200 TOUL

CONSTRUCTION DE LOCAUX ARTISANAUX

Rue des Résistants
88 600 BRUYERES

PC

Dressé le
06.2025

Pour accord, le Maître d'Ouvrage :

Permis de Construire





Ind.	Date	Modifications

HM
Hemama Mehdaoui
06 41 92 78 61
N° Ordre 046396
Architecte DPLG

CES DOCUMENTS SONT ET RESTENT LA PROPRIETE DE LEUR CONCEPTEUR ET NE SAURAIENT ÊTRE UTILISES
NI REPRODUITS, MÊME PARTIELLEMENT, SANS SON ACCORD [Loi du 11.03.57 recodifiée par la loi du 01.07.92]
ILS NE SONT DESTINES QU'A LA DEMANDE DE PERMIS DE CONSTRUIRE ET NE PEUVENT PAS ÊTRE UTILISES
COMME DOCUMENTS PERMETTANT L'EXECUTION ET LA REALISATION DES OUVRAGES

Echelle 1/1000

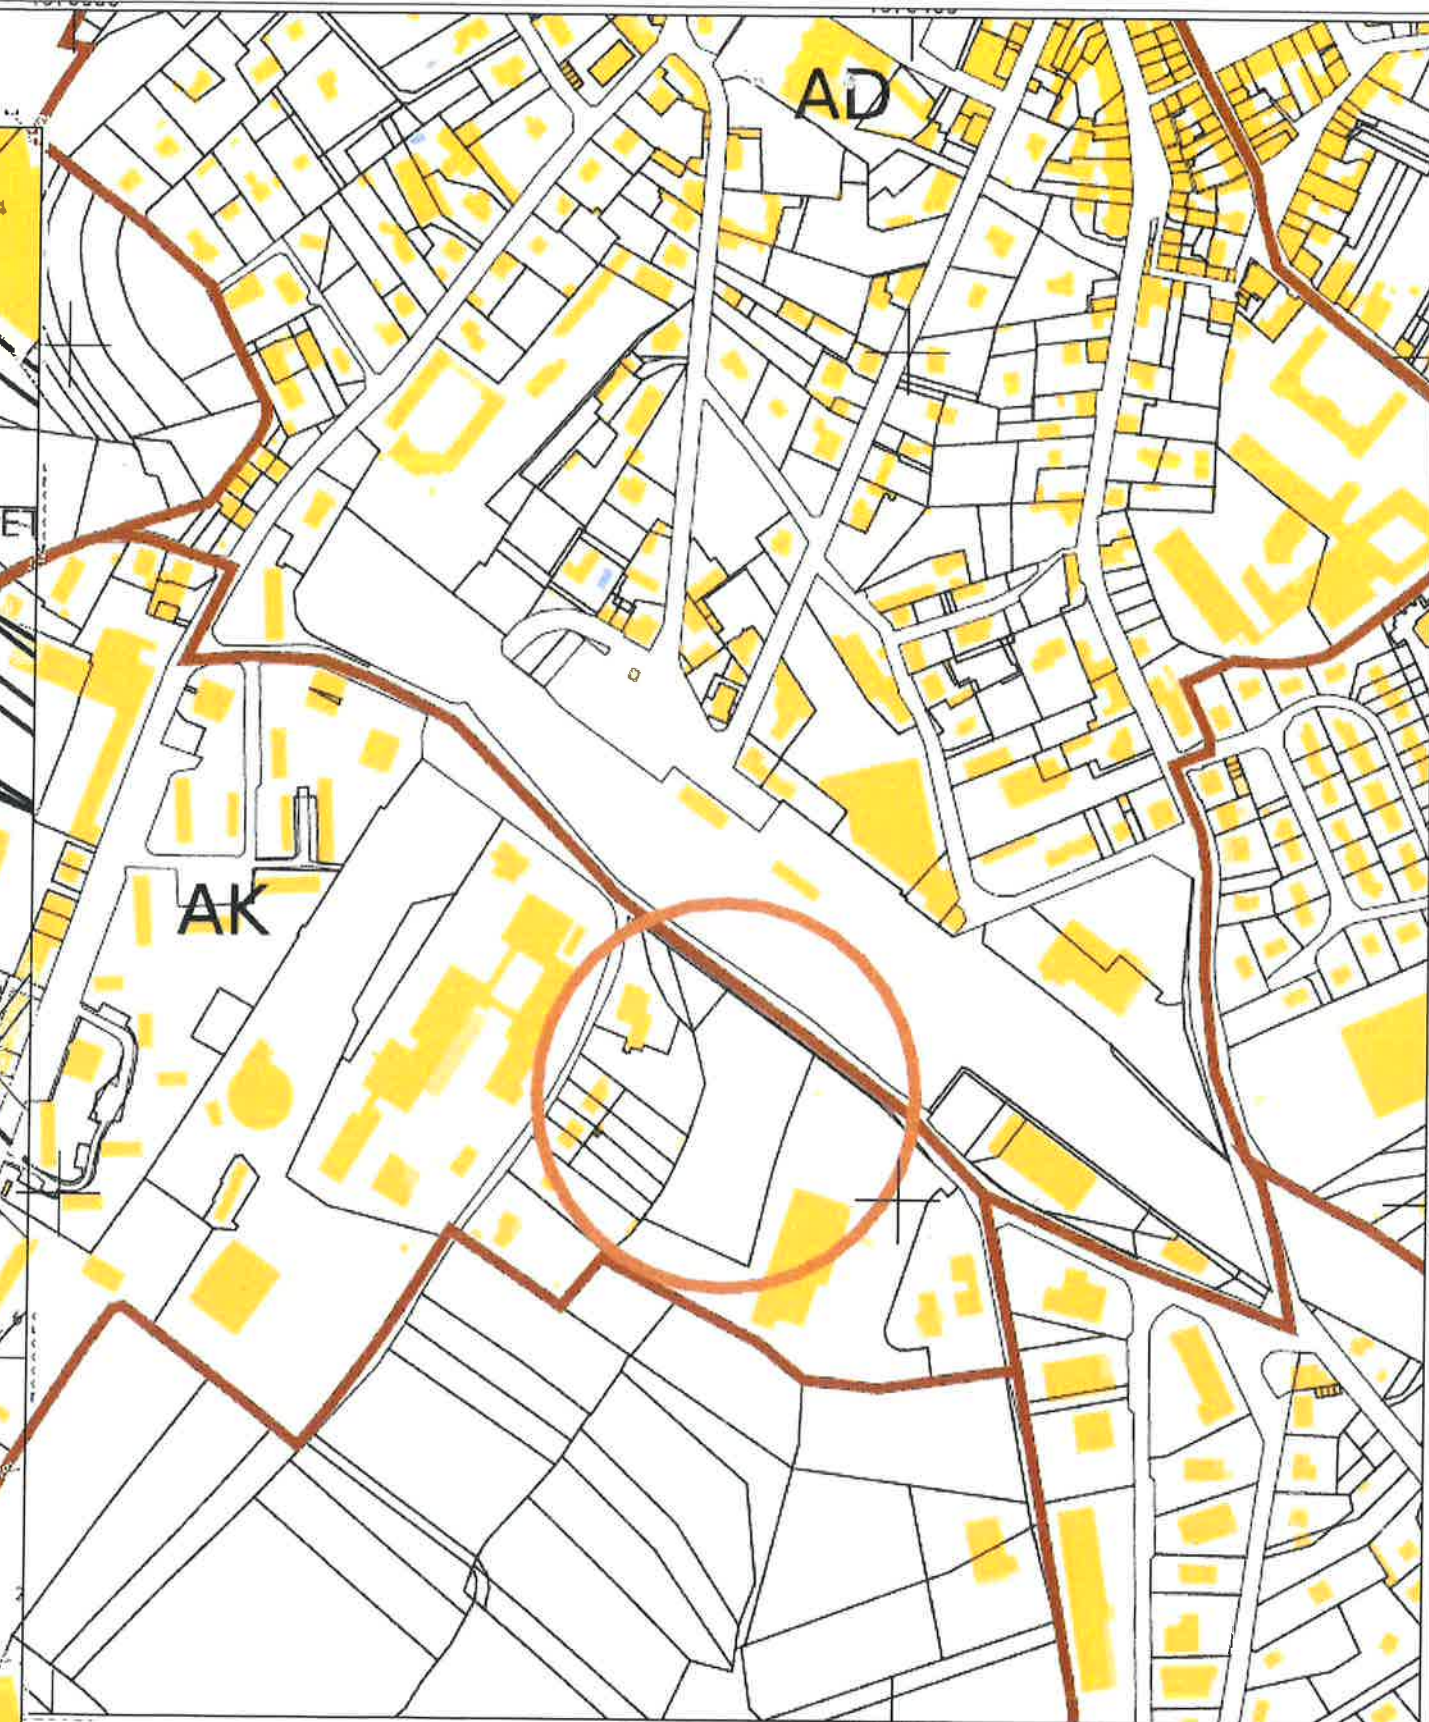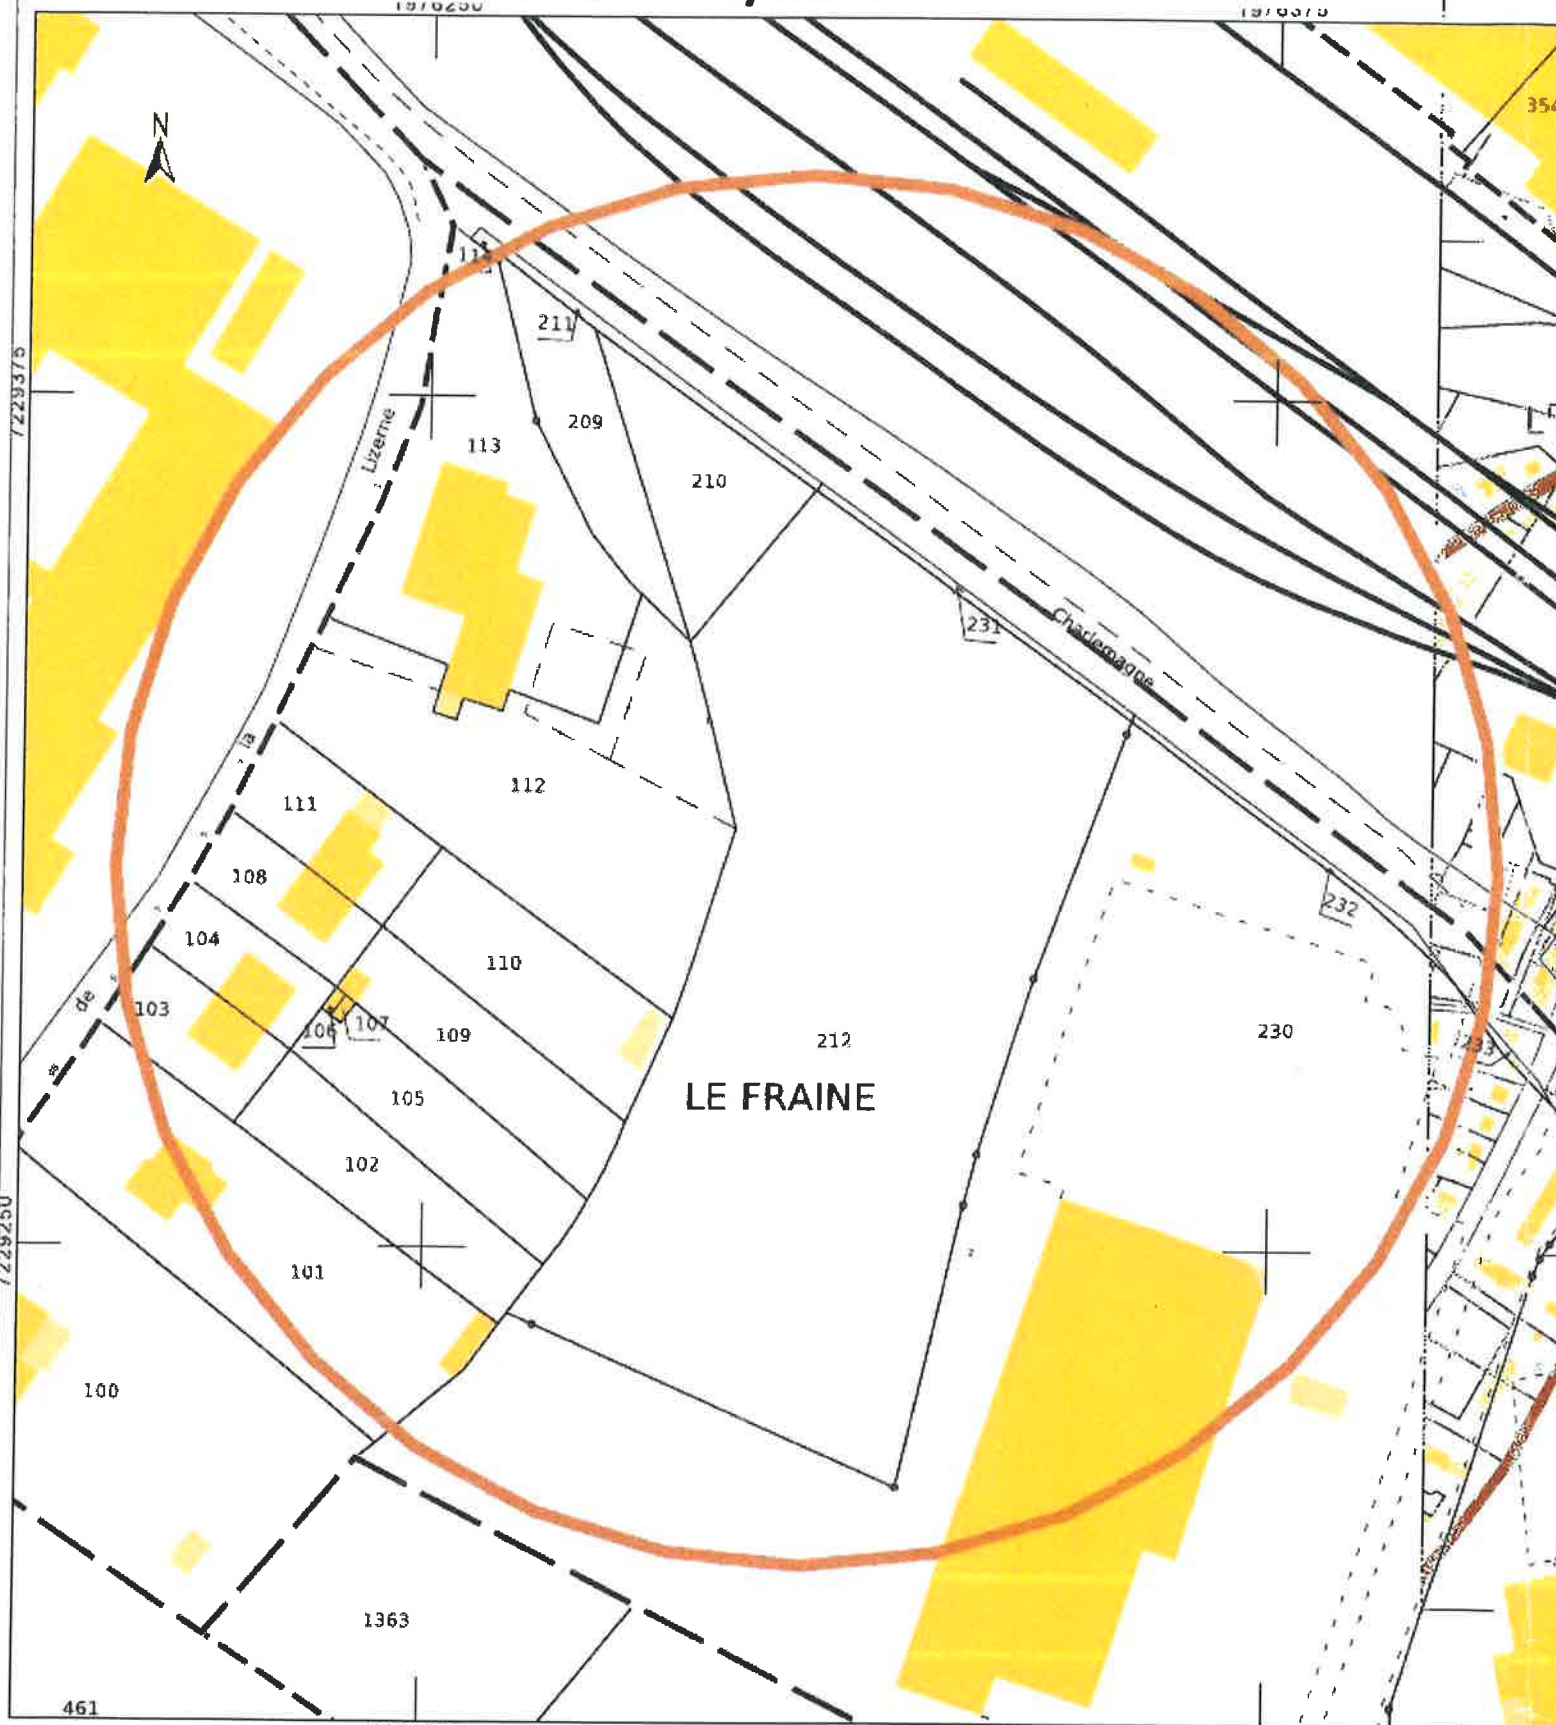

Echelle 1/4500

E.K.



Inscrite à l'Ordre
des architectes

SCI 3EK
12 avenue de l'Europe - 54 200 TOUL


CONSTRUCTION DE LOCAUX ARTISANAUX
12 rue des Résistants
88 600 BRUYERES

SITUATION

PC01

Echelle 1/150

[illegible]

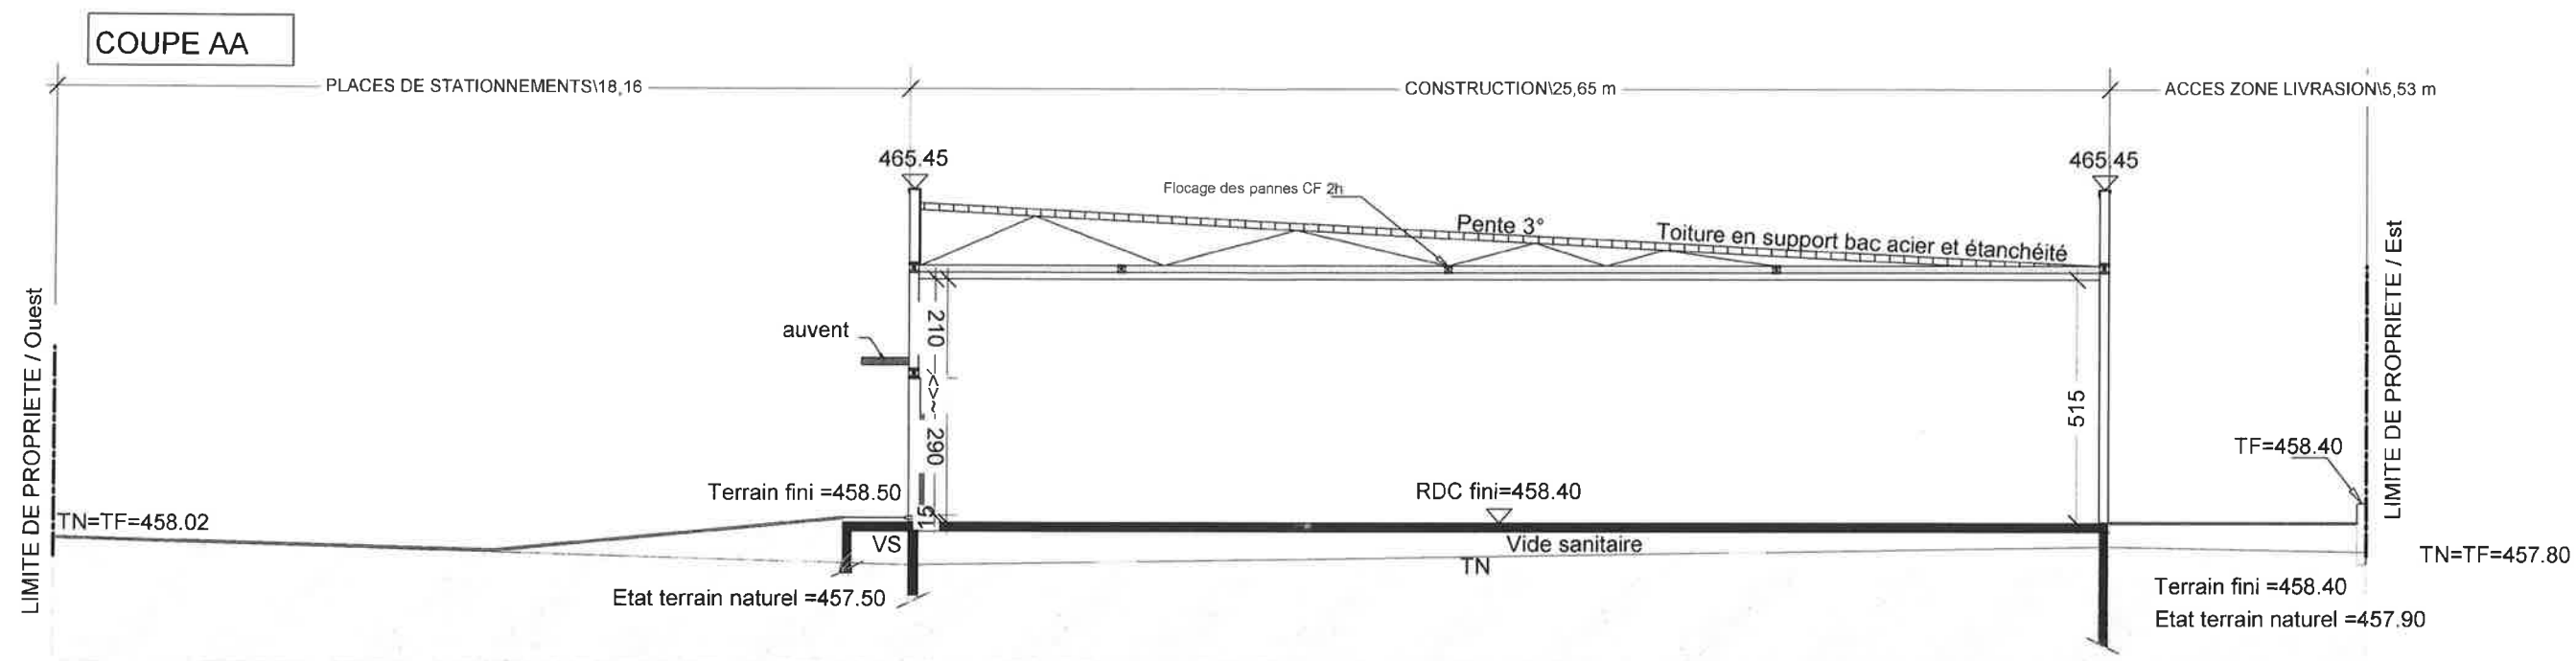

E.K.

HM Inscrite à l'Ordre
des architectes

Hemama Mehdaoui
06 41 92 78 61
N° Ordre 040396 Architecte DPLG

SCI 3EK
12 avenue de l'Europe - 54 200 TOUL

CONSTRUCTION DE LOCAUX ARTISANAUX
12 rue des Résistants
88 600 BRUYERES

COUPE AA


PC03

Echelle 1/150

Plan de principe de la gestion des eaux pluviales

Légende :

-  Rétention enterrée des eaux pluviales - V=262 m3
-  Chambre de régulation
-  Séparateur d'hydrocarbures
-  Poste de relevage des EP
-  Réseau d'assainissement des EP
-  Réseau de refoulement des EP
-  Raccordements des DEP ou grilles avaloirs

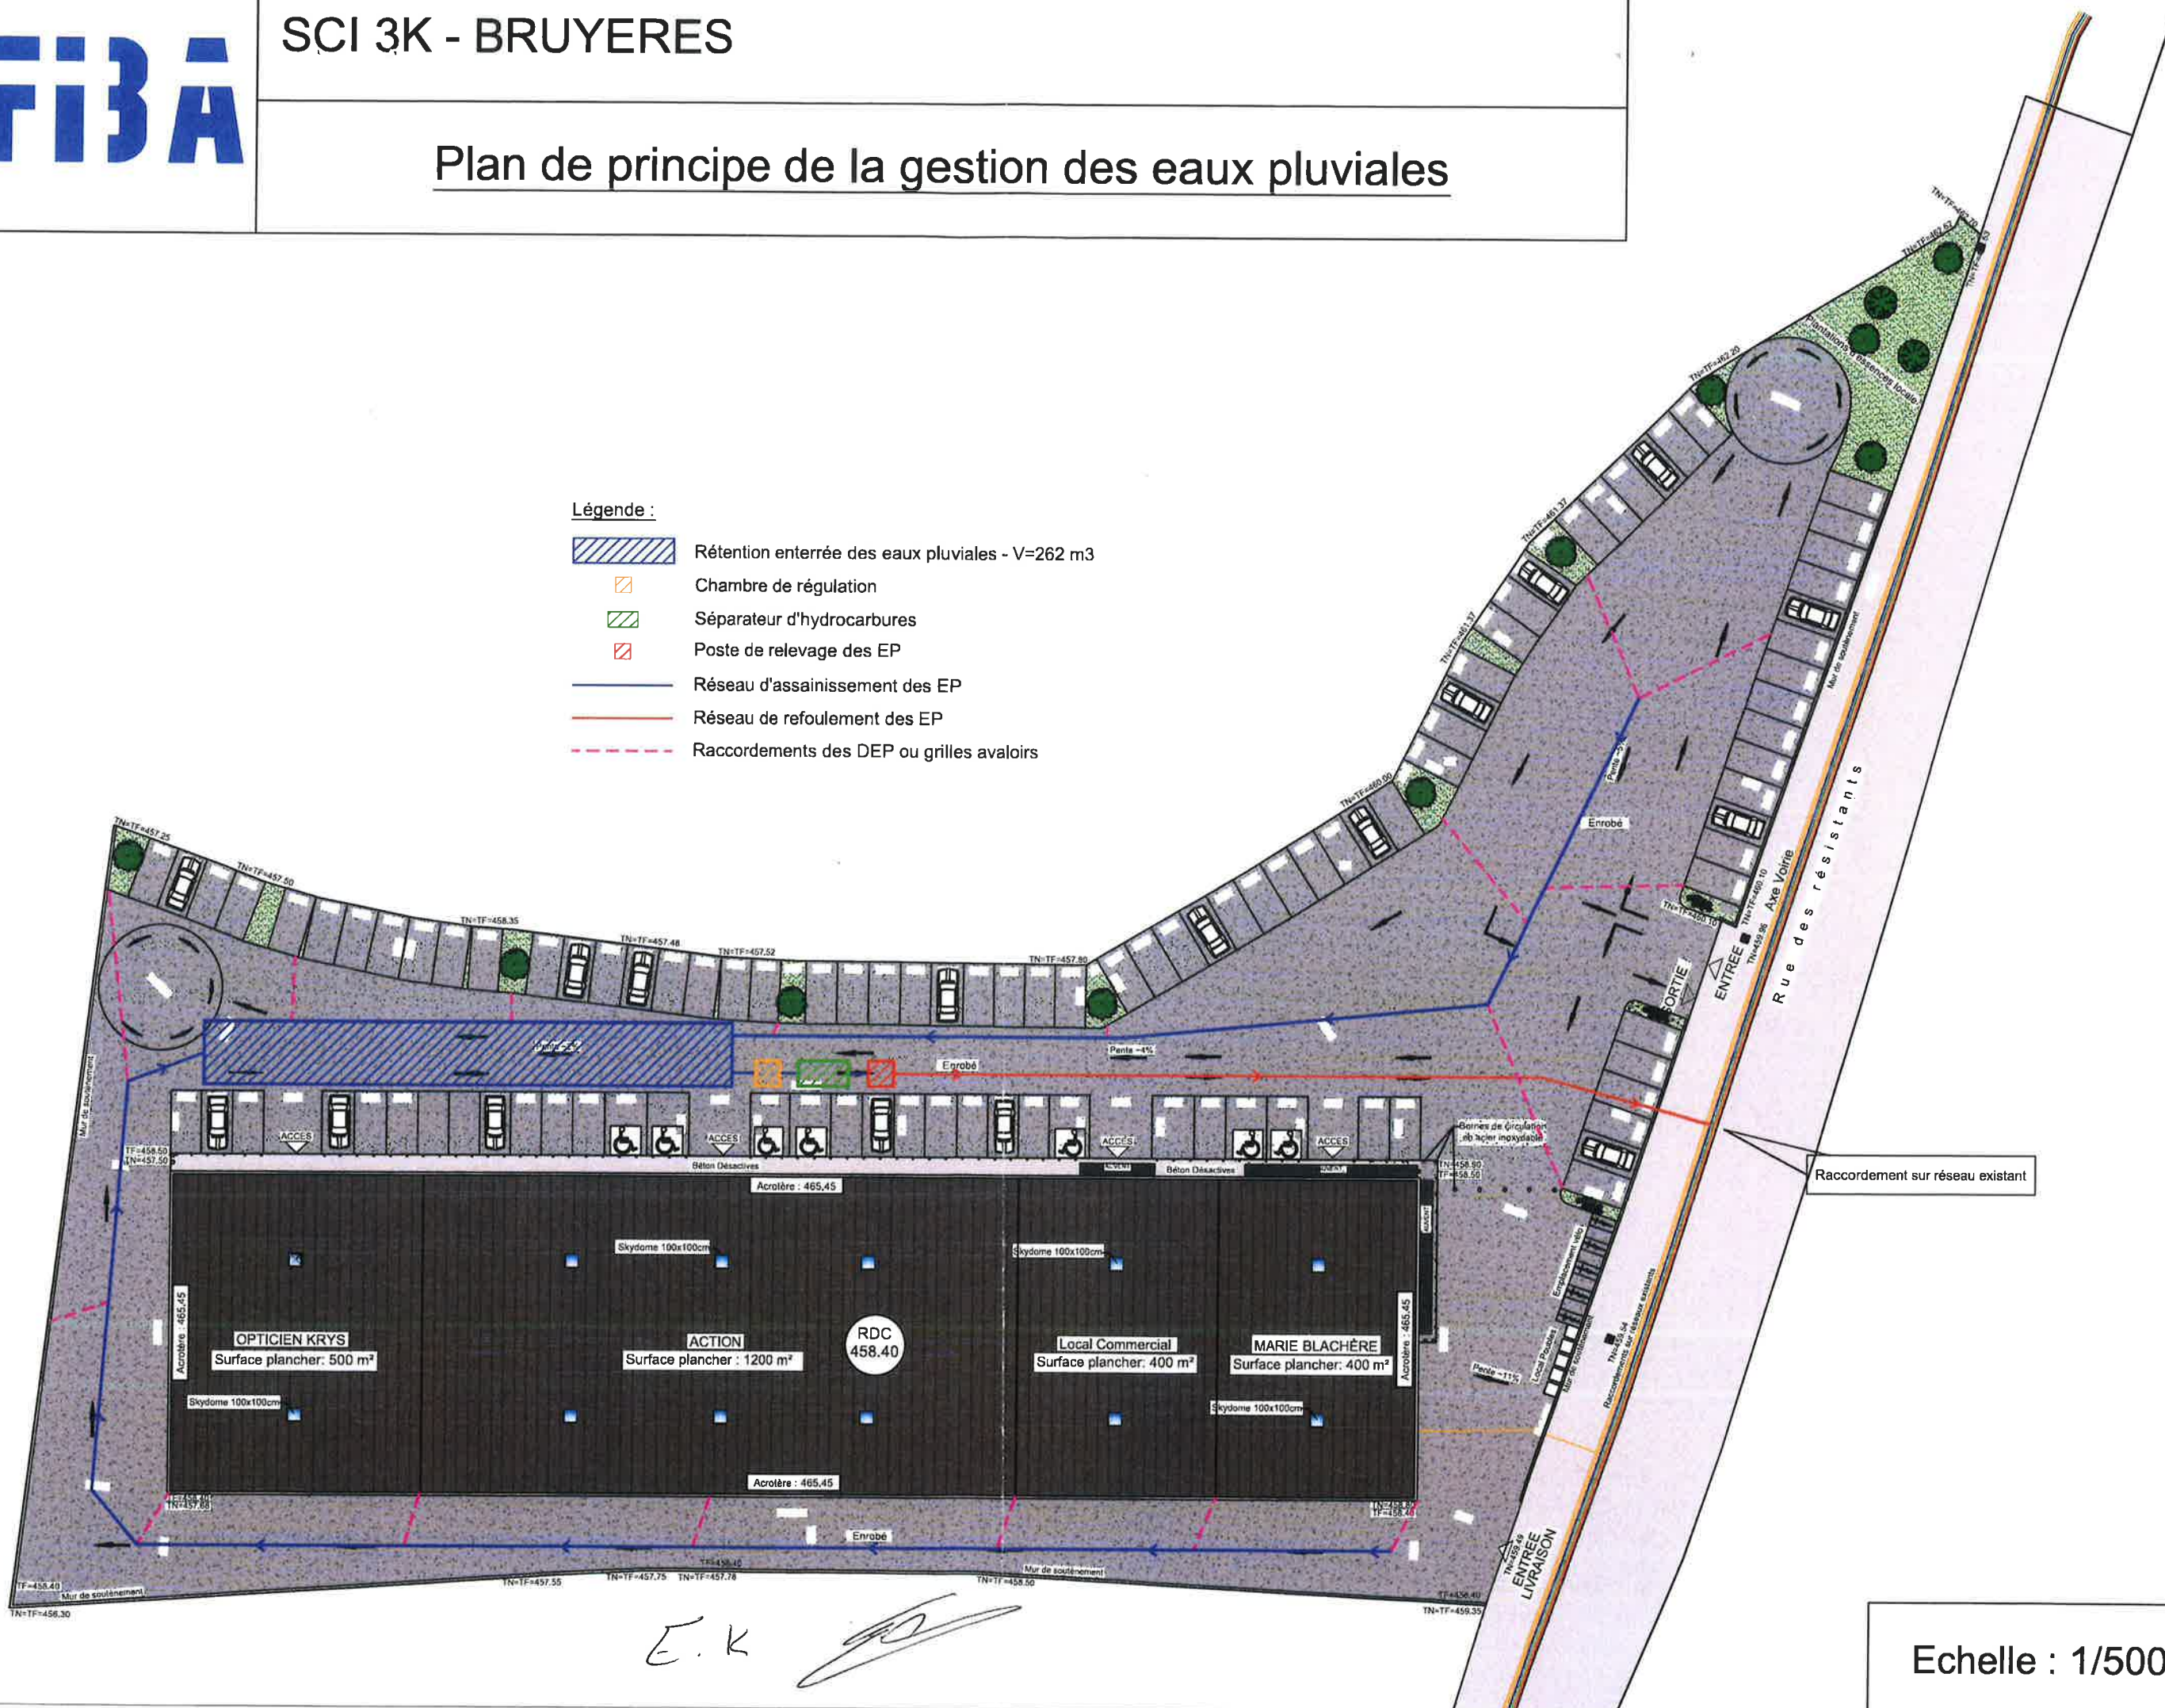

Echelle : 1/500°



	SCI 3EK 12 avenue de l'Europe - 54 200 TOUL	PLAN MASSE
	CONSTRUCTION DE LOCAUX ARTISANAUX 12 rue des Résistants 88 600 BRUYERES	PC39 Echelle 1/400

Rue des résistants
88600 BRUYERES

Section AK, Parcelles 209, 210, 211 et 212

Surface totale: 7886 m²
Emprise au sol: ~33%
Espace vert: 781 m² / ~10%

Rez de chaussée: 458.40
Hauteur acrotère: 465.45

Parking Unités: 100 places de stationnements dont 5 places PMR
4 places IRVE prééquipés dont 1 place IRVE PMR
Surface places engazonnées type EVERGREEN sauf places PMR
Stationnement = 1269 m²

Toiture en support bac acier, isolation et étanchéité




SIGNALISATION
A L'ENTREE DU
PARKING

Parking Unités: 100 places de stationnements dont 5 places PMR
 4 places IRVE prééquipés dont 1 place IRVE PMR
 Surface places engazonnées type EVERGREEN sauf places PMR
 Stationnement = 1269 m²

PC39
 DETAIL 1/200



bande de guidage

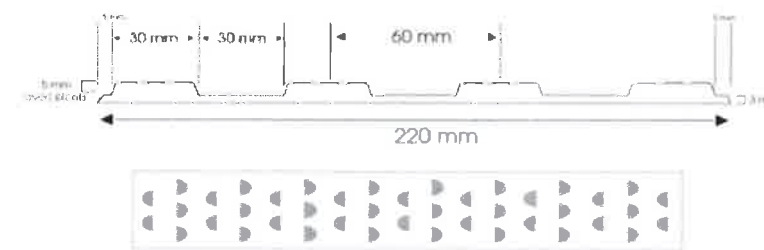

- Matériaux : résine méthacrylate.
- Dimensions :
 - 3 cannelures : 170 x 1000 mm
 - 4 cannelures : 220 x 1000 mm
- Epaisseur totale 8 mm : 3 mm de support et 5 mm de cannelure.
- Nervures : Largeur 30 mm, entraxe de 60 mm.
- Couleurs : blanc, gris, crème, jaune et noir.
- BAO conforme à la norme NF P 98-352 de juillet 2014.
- Grâce au contraste de texture et de couleur, la personne déficiente visuelle peut détecter le changement de relief avec sa canne ou directement sous sa semelle.
- Bande antidérapante (SRT, 0.63)

LOCAL ARTISAN
 Surface plancher: 5

Skydome 1

LOC
 Surfac