



Annexe 5 – Plan du projet

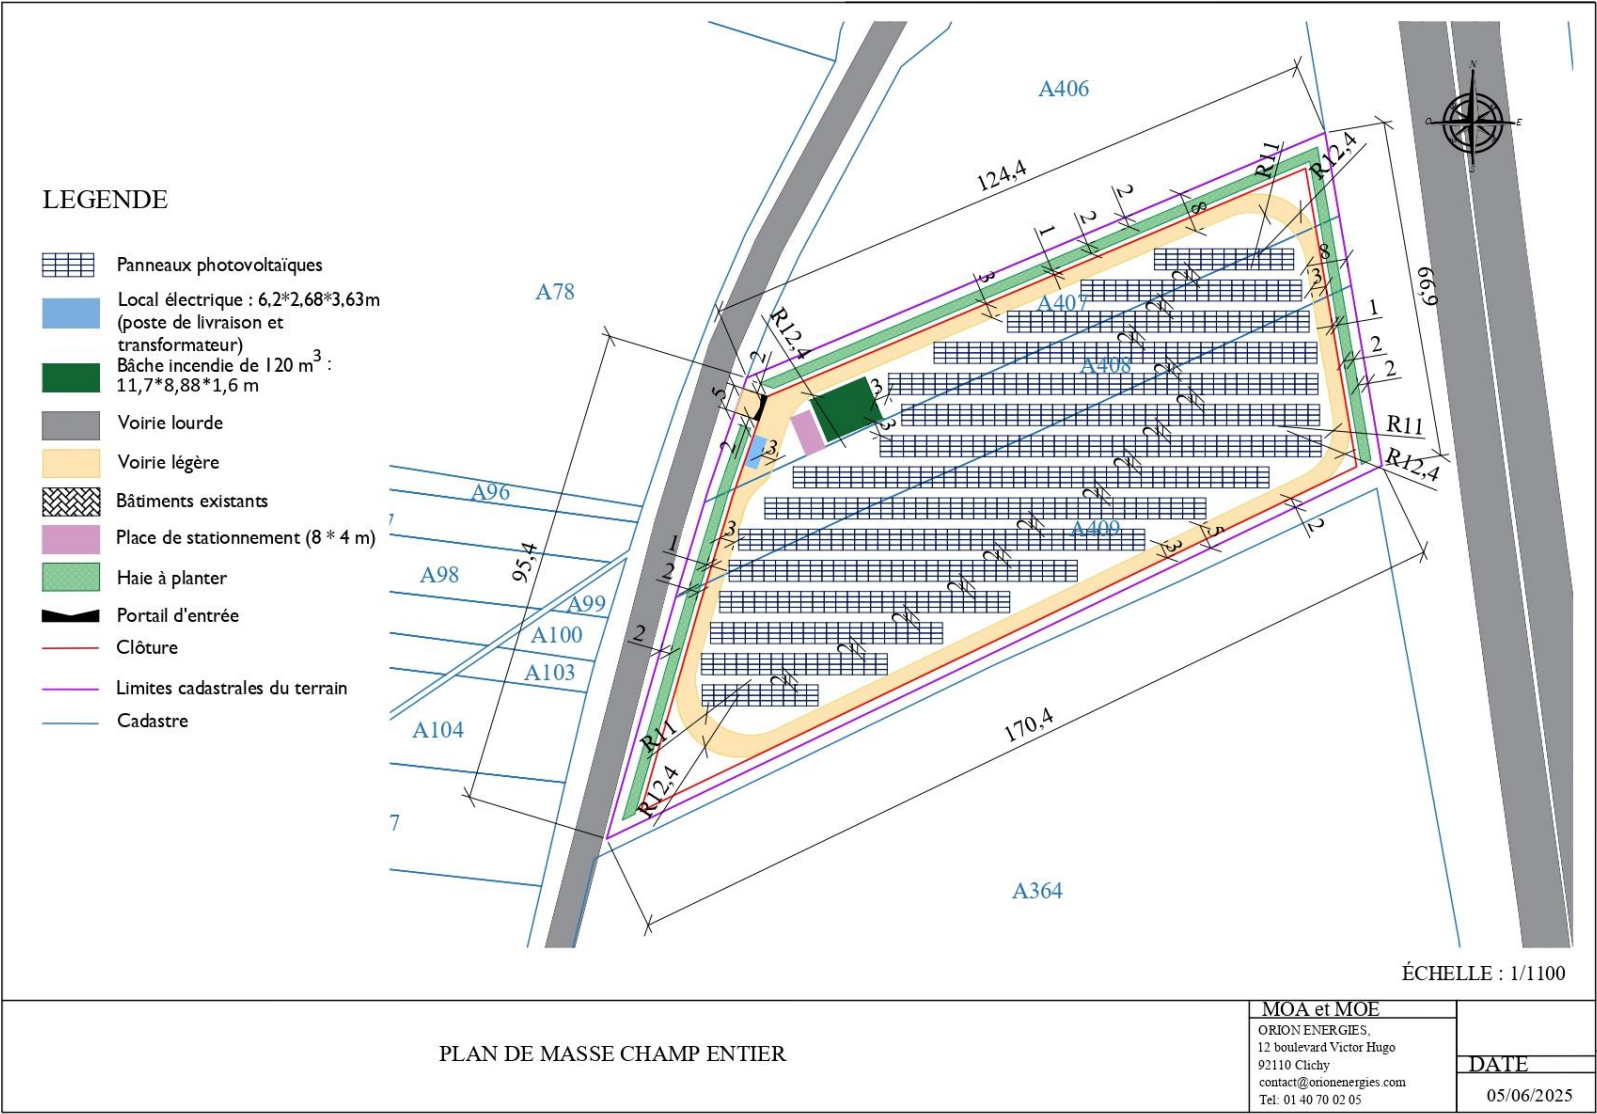

## LEGENDE

-  Panneaux photovoltaïques
-  Local électrique : 6,2\*2,68\*3,63m  
(poste de livraison et transformateur)
-  Bâche incendie de 120 m<sup>3</sup> :  
11,7\*8,88\*1,6 m
-  Voirie lourde
-  Voirie légère
-  Bâtiments existants
-  Place de stationnement (8 \* 4 m)
-  Haie à planter
-  Portail d'entrée
-  Clôture
-  Limites cadastrales du terrain
-  Cadastre

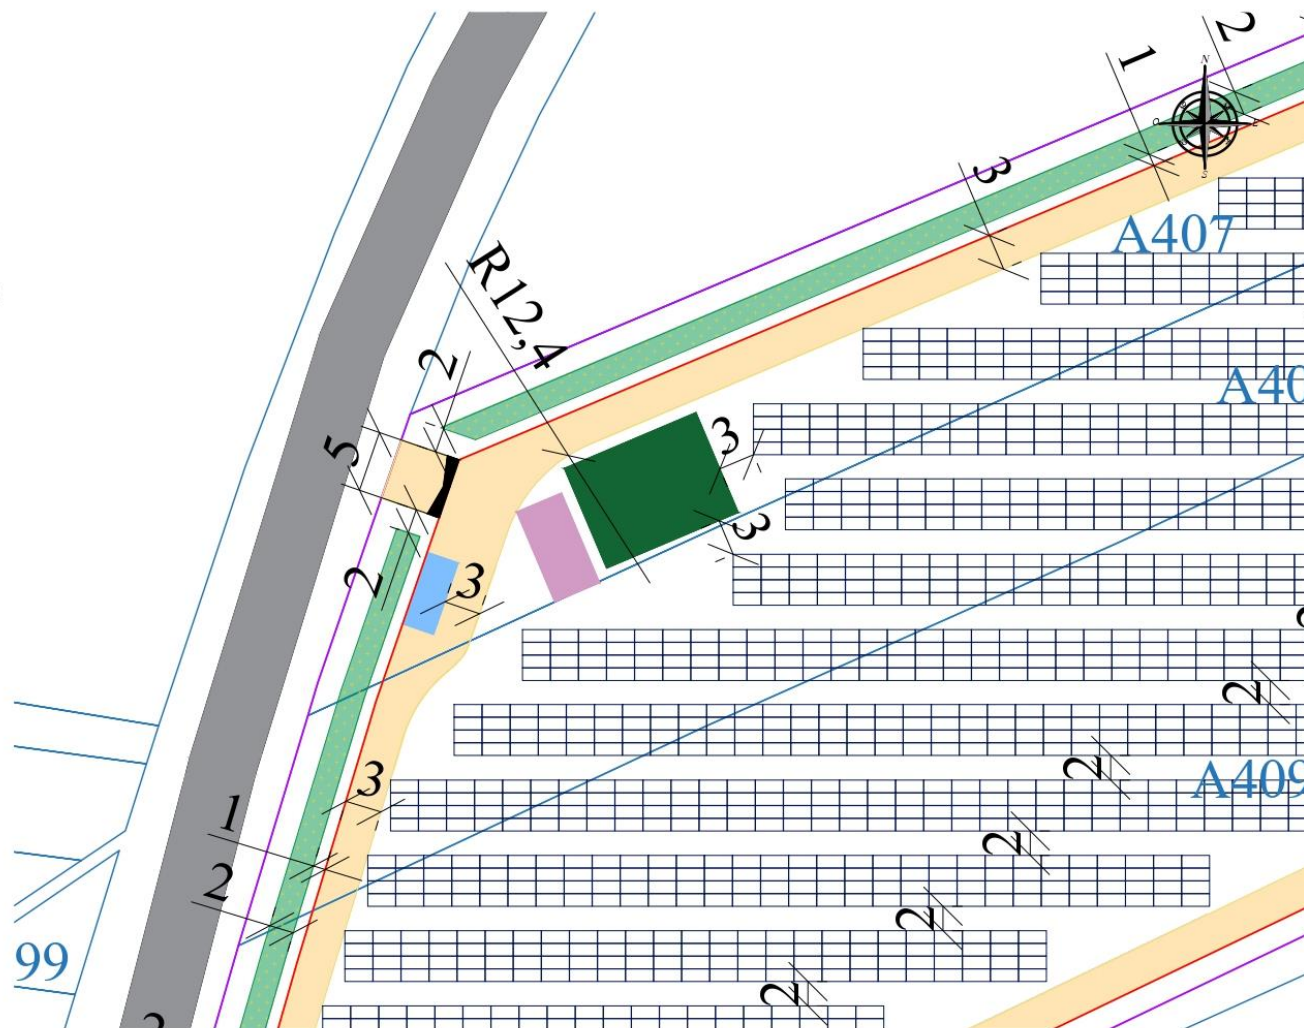

ÉCHELLE : 1/500

PLAN DE MASSE CHAMP PARTIEL


MOA et MOE

ORION ENERGIES,  
12 boulevard Victor Hugo  
92110 Clichy  
contact@orionenergies.com  
Tel: 01 40 70 02 05

DATE


05/06/2025



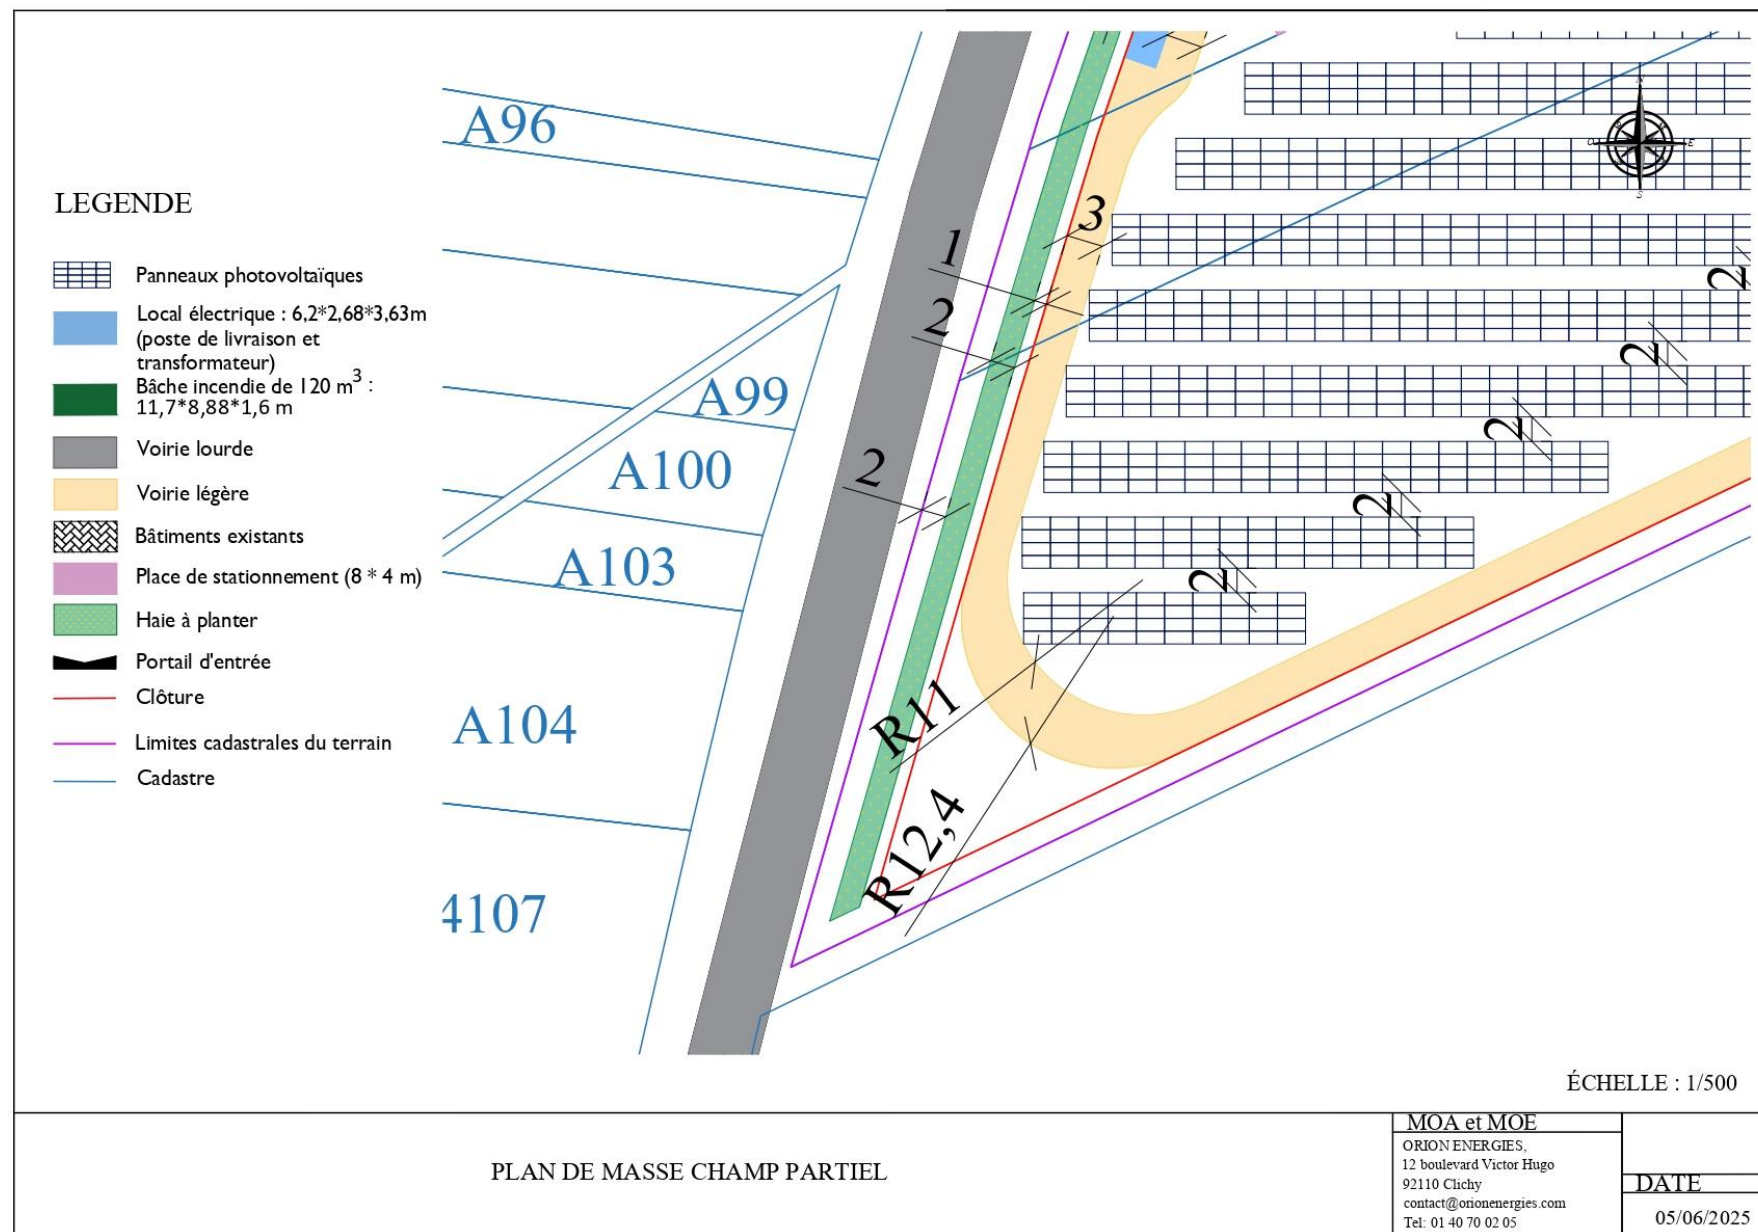

## LEGENDE

-  Panneaux photovoltaïques
-  Local électrique : 6,2\*2,68\*3,63m  
(poste de livraison et transformateur)
-  Bâche incendie de 120 m<sup>3</sup> :  
11,7\*8,88\*1,6 m
-  Voirie lourde
-  Voirie légère
-  Bâtiments existants
-  Place de stationnement (8 \* 4 m)
-  Haie à planter
-  Portail d'entrée
-  Clôture
-  Limites cadastrales du terrain
-  Cadastre

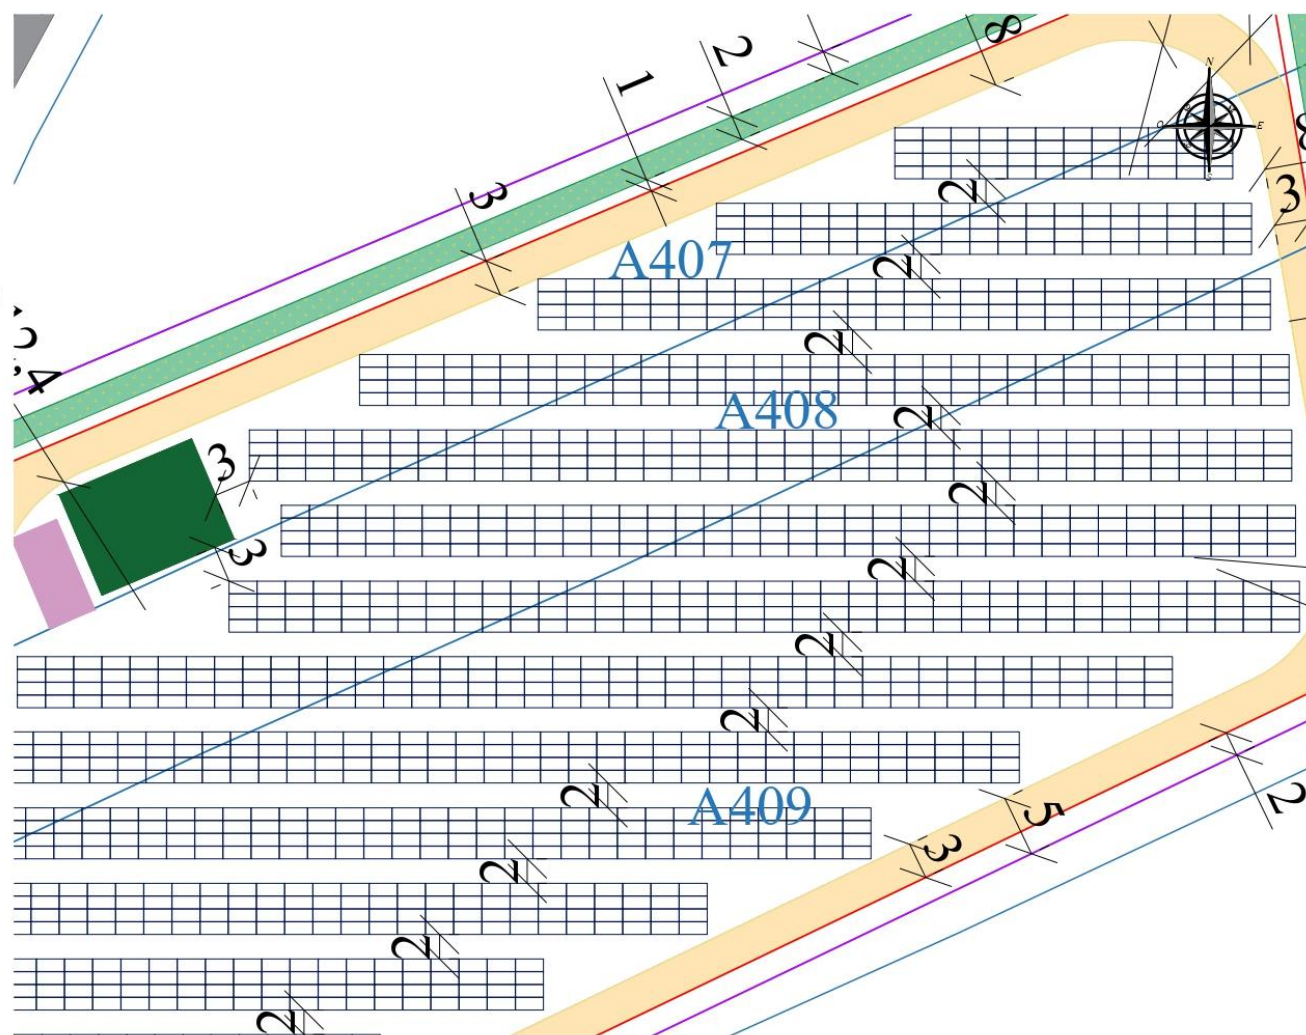

ÉCHELLE : 1/500

PLAN DE MASSE CHAMP PARTIEL


MOA et MOE  
ORION ENERGIES,  
12 boulevard Victor Hugo  
92110 Clichy  
contact@orionenergies.com  
Tel: 01 40 70 02 05

DATE  
05/06/2025



## LEGENDE

-  Panneaux photovoltaïques
-  Local électrique : 6,2\*2,68\*3,63m  
(poste de livraison et transformateur)
-  Bâche incendie de 120 m<sup>3</sup> :  
11,7\*8,88\*1,6 m
-  Voirie lourde
-  Voirie légère
-  Bâtiments existants
-  Place de stationnement (8 \* 4 m)
-  Haie à planter
-  Portail d'entrée
-  Clôture
-  Limites cadastrales du terrain
-  Cadastre

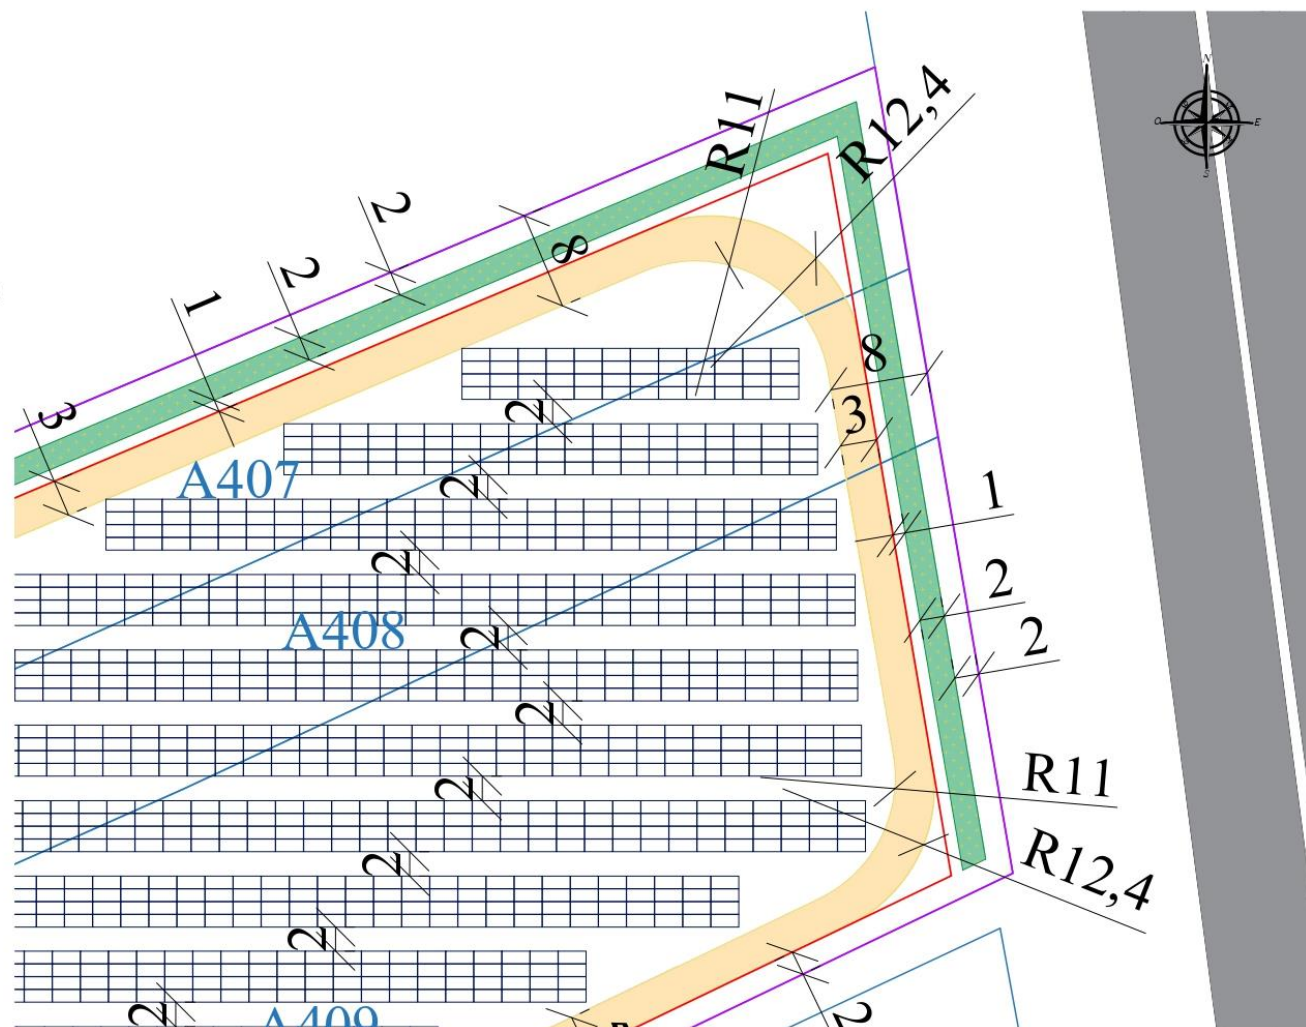

ÉCHELLE : 1/500

PLAN DE MASSE CHAMP PARTIEL

MOA et MOE  
ORION ENERGIES,  
12 boulevard Victor Hugo  
92110 Clichy  
contact@orionenergies.com  
Tel: 01 40 70 02 05

DATE  
05/06/2025



## LEGENDE

-  Panneaux photovoltaïques
-  Local électrique : 6,2\*2,68\*3,63m  
(poste de livraison et transformateur)
-  Bâche incendie de 120 m<sup>3</sup> :  
11,7\*8,88\*1,6 m
-  Voirie lourde
-  Voirie légère
-  Bâtiments existants
-  Place de stationnement (8 \* 4 m)
-  Haie à planter
-  Portail d'entrée
-  Clôture
-  Limites cadastrales du terrain
-  Cadastre



ÉCHELLE : 1/4500

DISTANCES A L'ENVIRONNEMENT

**MOA et MOE**  
ORION ENERGIES,  
12 boulevard Victor Hugo  
92110 Clichy  
contact@orionenergies.com  
Tel. 01 40 70 02 05

DATE

05/06/2025

