


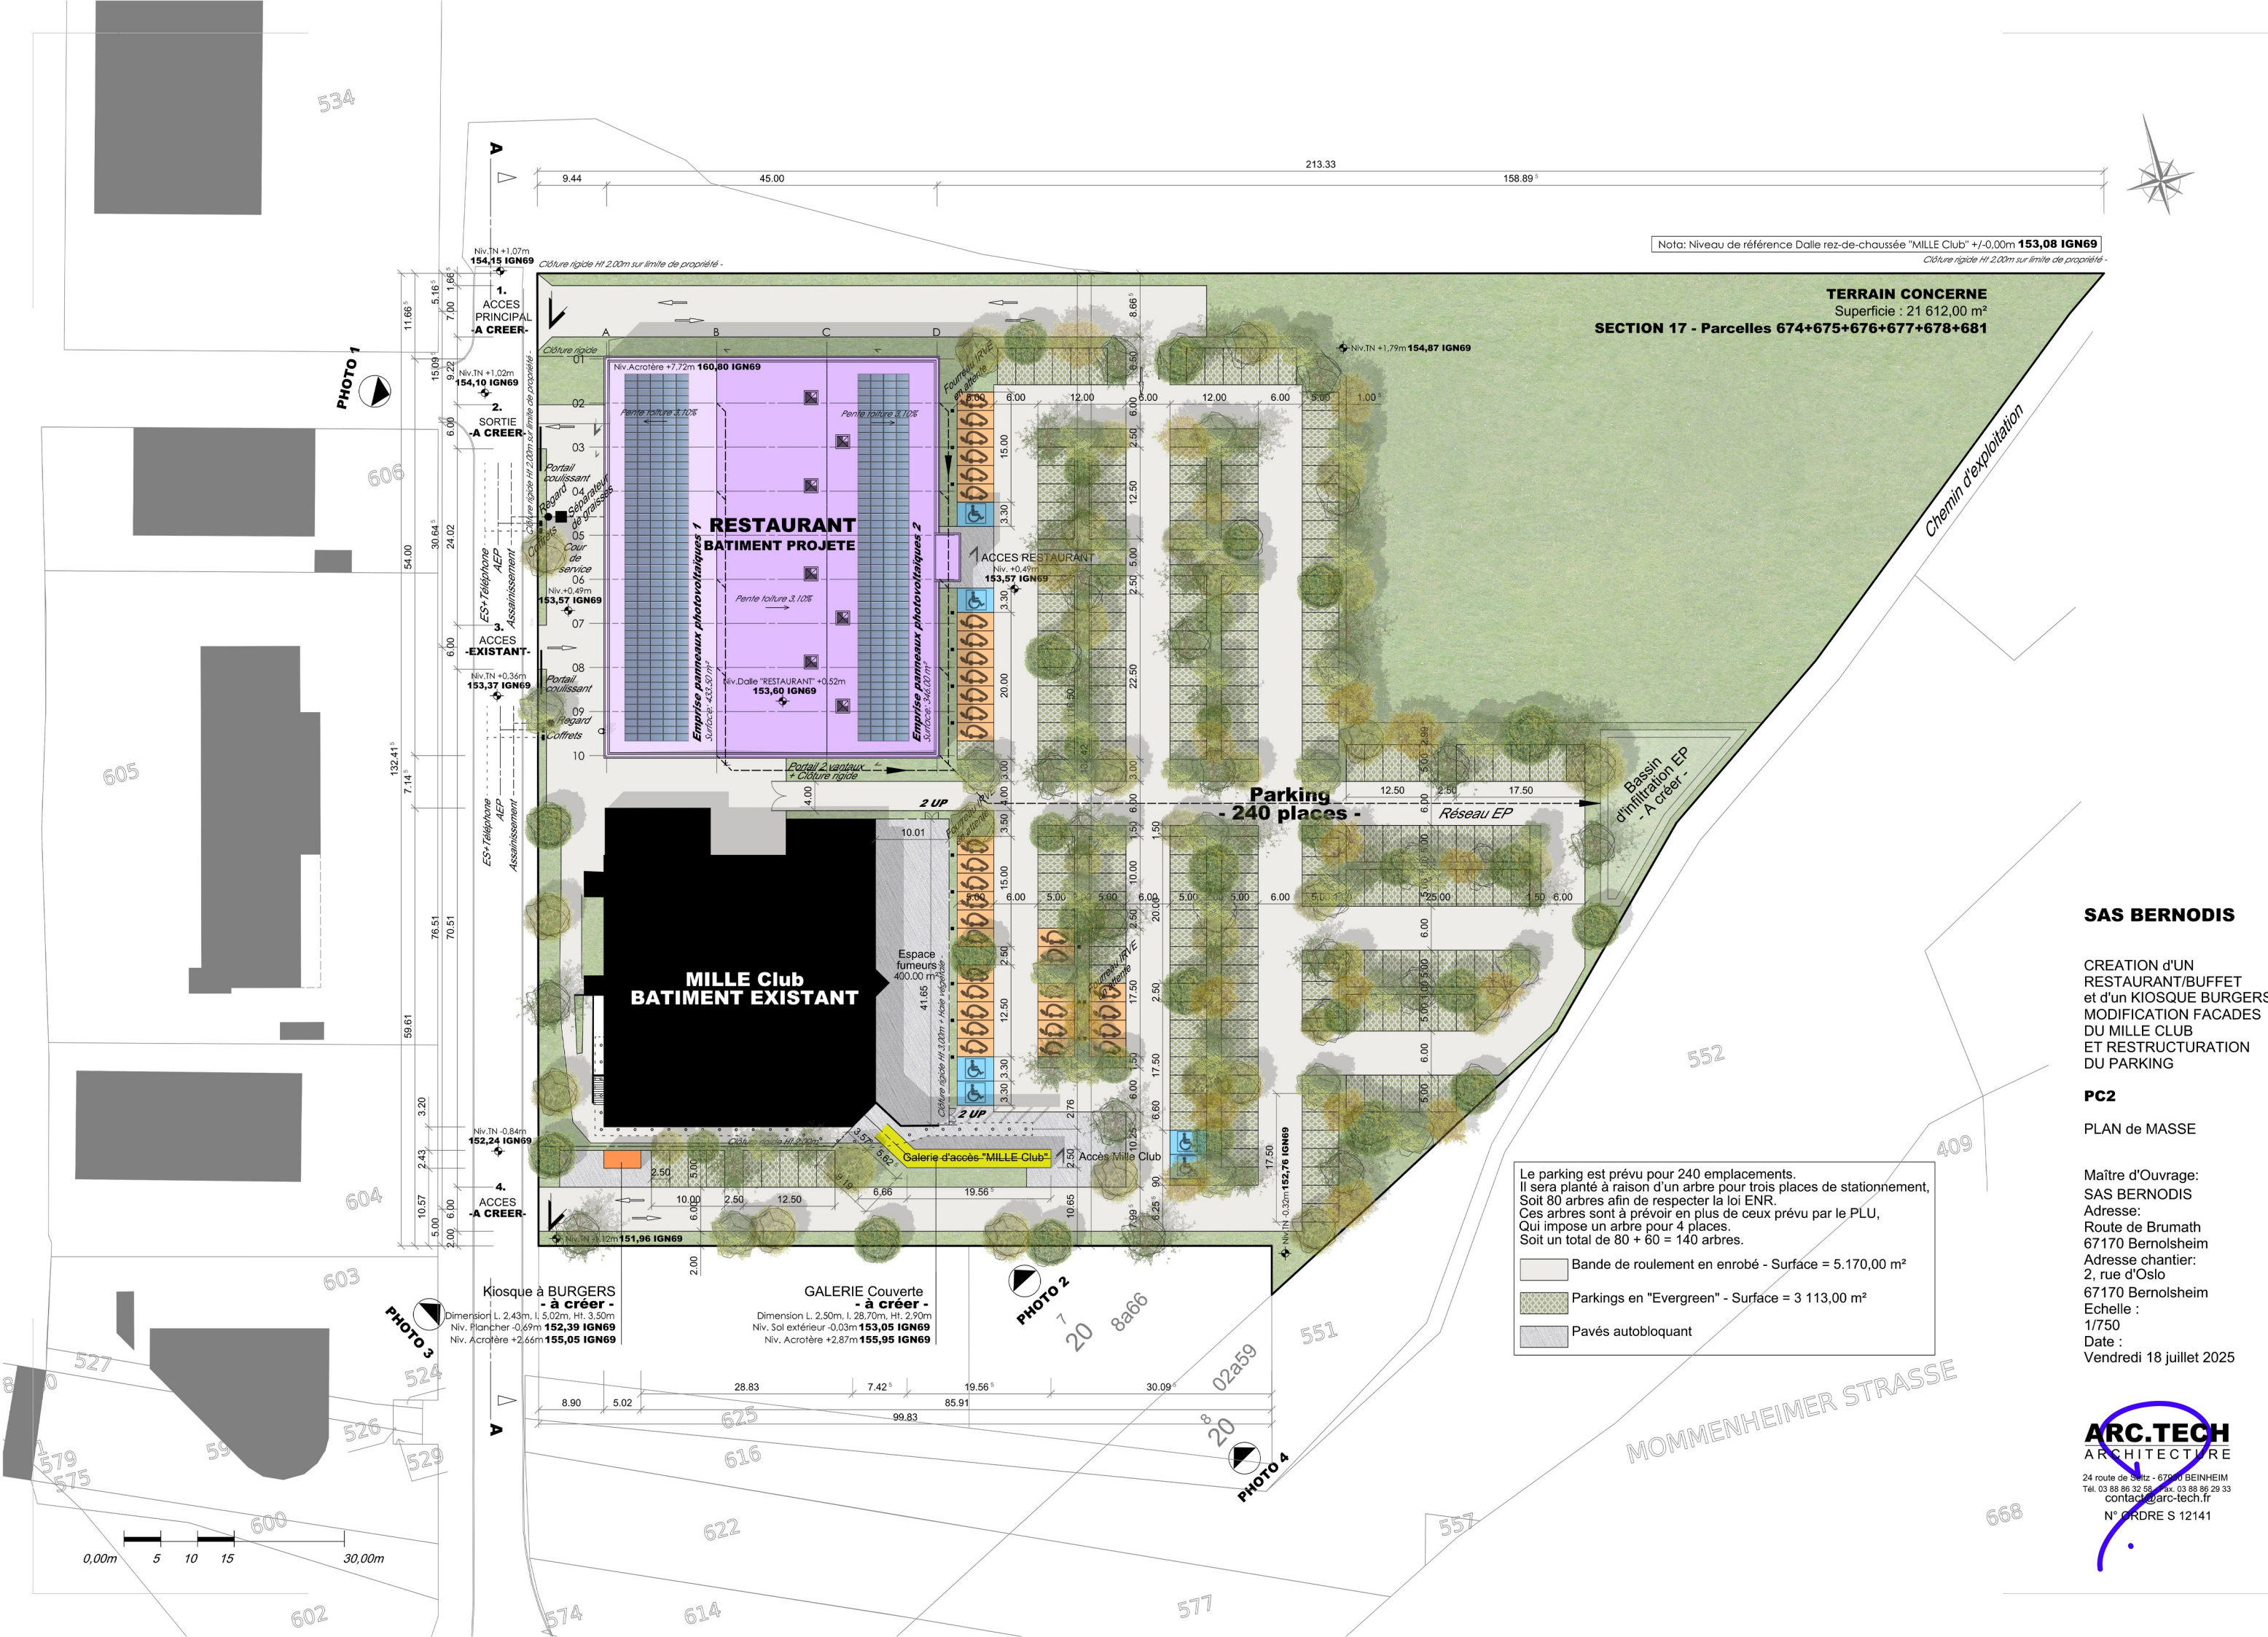

Nota: Niveau de référence Dalle rez-de-chaussée "MILLE Club" +/-0,00m **153,08 IGN69**
Clôture rigide Ht 2,00m sur limite de propriété -

TERRAIN CONCERNE
Superficie : 21 612,00 m²
SECTION 17 - Parcelles 674+675+676+677+678+681

Chemin d'exploitation

**MILLE Club
BATIMENT EXISTANT**

**RESTAURANT
BATIMENT PROJETE**

**Parking
- 240 places -**

Le parking est prévu pour 240 emplacements.
Il sera planté à raison d'un arbre pour trois places de stationnement,
Soit 80 arbres afin de respecter la loi ENR.
Ces arbres sont à prévoir en plus de ceux prévu par le PLU,
Qui impose un arbre pour 4 places.
Soit un total de 80 + 60 = 140 arbres.

- Bande de roulement en enrobé - Surface = 5.170,00 m²
- Parkings en "Evergreen" - Surface = 3 113,00 m²
- Pavés autobloquant

SAS BERNODIS

CREATION D'UN
RESTAURANT/BUFFET
et d'un KIOSQUE BURGERS
MODIFICATION FACADES
DU MILLE CLUB
ET RESTRUCTURATION
DU PARKING

PC2

PLAN de MASSE

Maître d'Ouvrage:
SAS BERNODIS
Adresse:
Route de Brumath
67170 Bernolsheim
Adresse chantier:
2, rue d'Oslo
67170 Bernolsheim
Echelle :
1/750
Date :
Vendredi 18 juillet 2025

ARC.TECH
ARCHITECTURE
24 route de Seltz - 67000 STRASBOURG
Tél. 03 88 86 32 58 - Fax. 03 88 86 29 33
contact@arc-tech.fr
N° ORDRE S 12141