



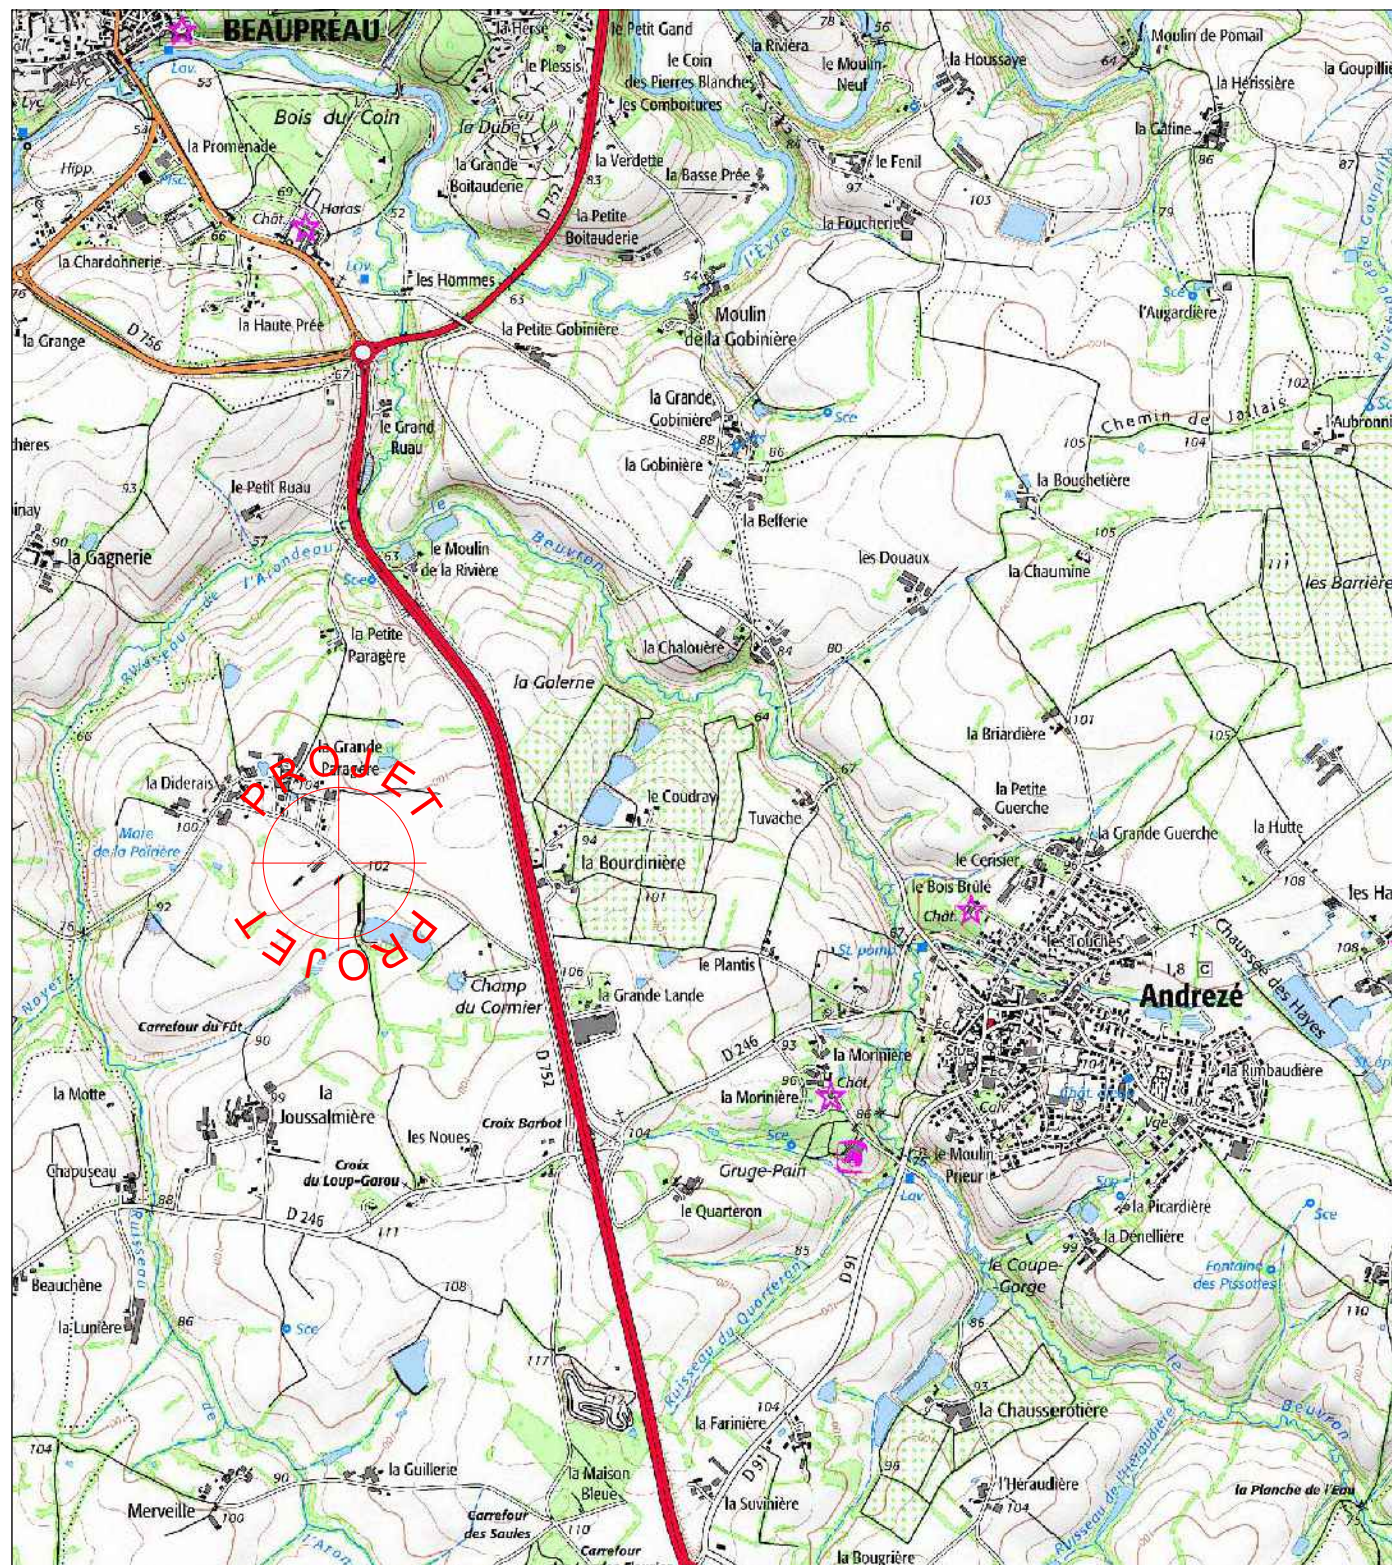

DPC1 - PLAN DE SITUATION -
ECH 1:25000

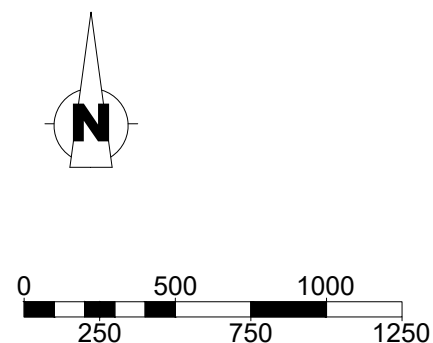

1 cm = 250 m 1:25 000

CAS PAR CAS - Demande d'examen préalable à la réalisation d'une évaluation environnementale

NATURE DES TRAVAUX

PROJET DE 23 ABRIS POUR LES VOLAILLES, avec panneaux photovoltaïques en
couverture pour un total de 977.5 kWc (23 x 42.5 kWc) :
Surface emprise au sol projetée : 23 x 190 m²
Surface plancher projetée : 0 m²

LOCALISATION DU PROJET ET MAITRE D'OUVRAGE

Site : La Grande Paragère - Andrezé
49600 BEAUPREAU-EN-MAUGES

Références cadastrales : Section A, parcelles n°164, 165, 1382 et 1383 ; 130 011 m²

SCEA DU PATIS
Monsieur LEFORT Romain
101, Le Patis - Andrezé
49600 BEAUPREAU-EN-MAUGES

tel portable : 06.70.99.00.05
mail : scea-dupatis@orange.fr

Technicien : JV

TERRENA ENVIRONNEMENT
expertises et conseils

La Noëlle - BP20199 - 44155 ANCENIS cedex
TEL : 02 40 98 96 33

	Date	Dessinateur
Créé :	26.06.25	SL
Modifié :		
N° F.V.	25B0296	

Tous droits réservés : SAS TERRENA INNOVATION (Article L 111-1 et L 123-1 code de la propriété intellectuelle). Toute reproduction, totale ou partielle et toute représentation du modèle, d'un ou de plusieurs de ses composants, par quelque procédé que ce soit, sans autorisation expresse des Auteurs, est interdite et constitue une contrefaçon sanctionnée par les articles L 335-2 et suivants du code de la propriété intellectuelle. Les cotes de construction ne sont qu'indicatives. La réalisation nécessitant une étude spécialisée pour le béton et les superstructures, sous la responsabilité des entrepreneurs. Les présents plans ne sont pas des plans d'exécution. Ils sont exclusivement destinés à l'obtention des autorisations administratives de construire.

Fichier: K:\SERVICE BATIMENTS D'ELEVAGES\AFFAIRES\49\PATIS (SCEA DU)\PATIS (SCEA DU)_25B0296 C par C\PATIS (SCEA DU)_25B0296 / A3 DPC1


EXTRAIT
CADASTRAL
COMMUNE DE
BEAUPREAU-EN-
MAUGES
SECTION A



LEGENDE

- x — x — Limite d'unité foncière
- - - - - Limite de lieux-dits
- . - . - Limite de feuille cadastrale
- - - - - Limite de section cadastrale
- + - + - Limite de commune
- + + - - Limite de département
- o - o - Limite de parcours

1 cm = 25 m 1:2500

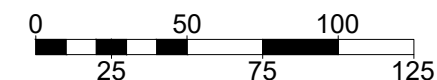

SCEA DU PATIS
101, Le Patis - Andrezé
49600 BEAUPREAU-EN-MAUGES


Tel. : 06.70.99.00.05




Site : La Grande Paragère - Andrezé -
49600 BEAUPREAU-EN-MAUGES

Tous droits réservés : SAS TERRENA INNOVATION (Article L 111-1 et L 123-1 code de la propriété intellectuelle). Toute reproduction, totale ou partielle et toute représentation du modèle, d'un ou de plusieurs de ses composants, par quelque procédé que ce soit, sans autorisation expresse des Auteurs, est interdite et constitue une contrefaçon sanctionnée par les articles L 335-2 et suivants du code de la propriété intellectuelle. Les cotes de construction ne sont qu'indicatives. La réalisation nécessitant une étude spécialisée pour le béton et les superstructures, sous la responsabilité des entrepreneurs. Les présents plans ne sont pas des plans d'exécution. Ils sont exclusivement destinés à l'obtention des autorisations administratives de construire.

Fichier: PATIS (SCEA DU)_25B0296 / A3 DPC2 2500 - mise à jour: 31/07/2025

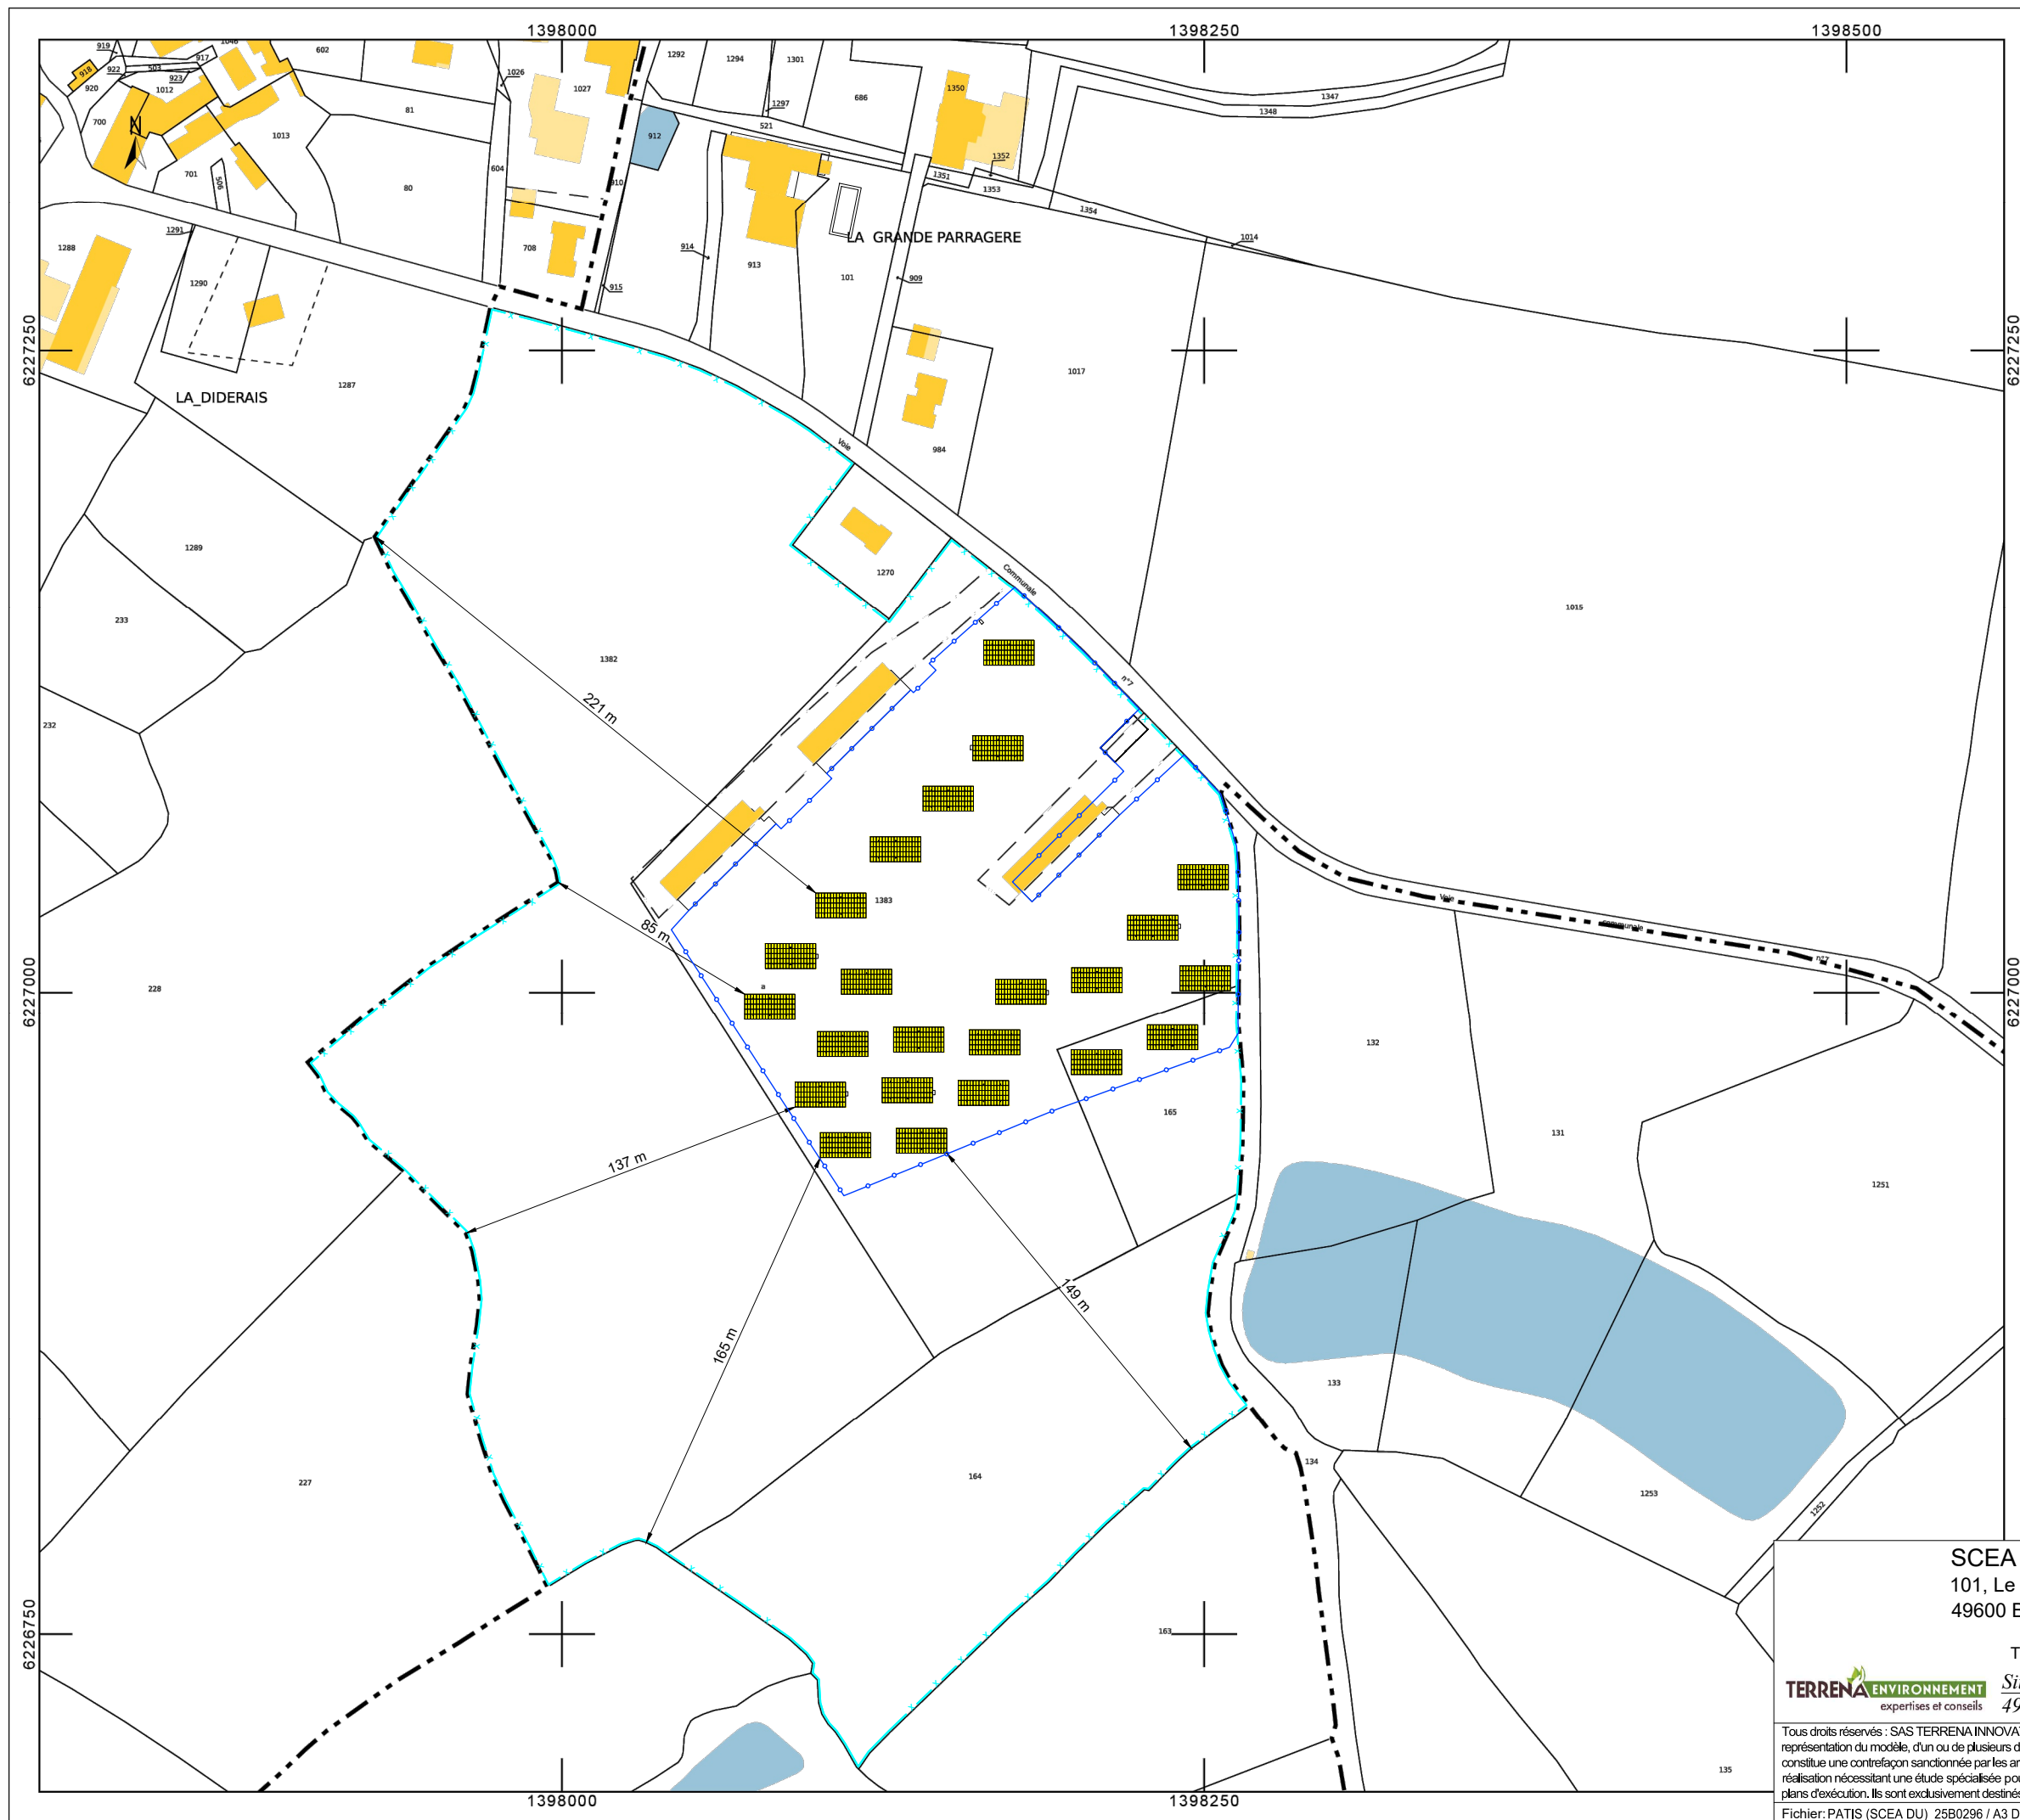

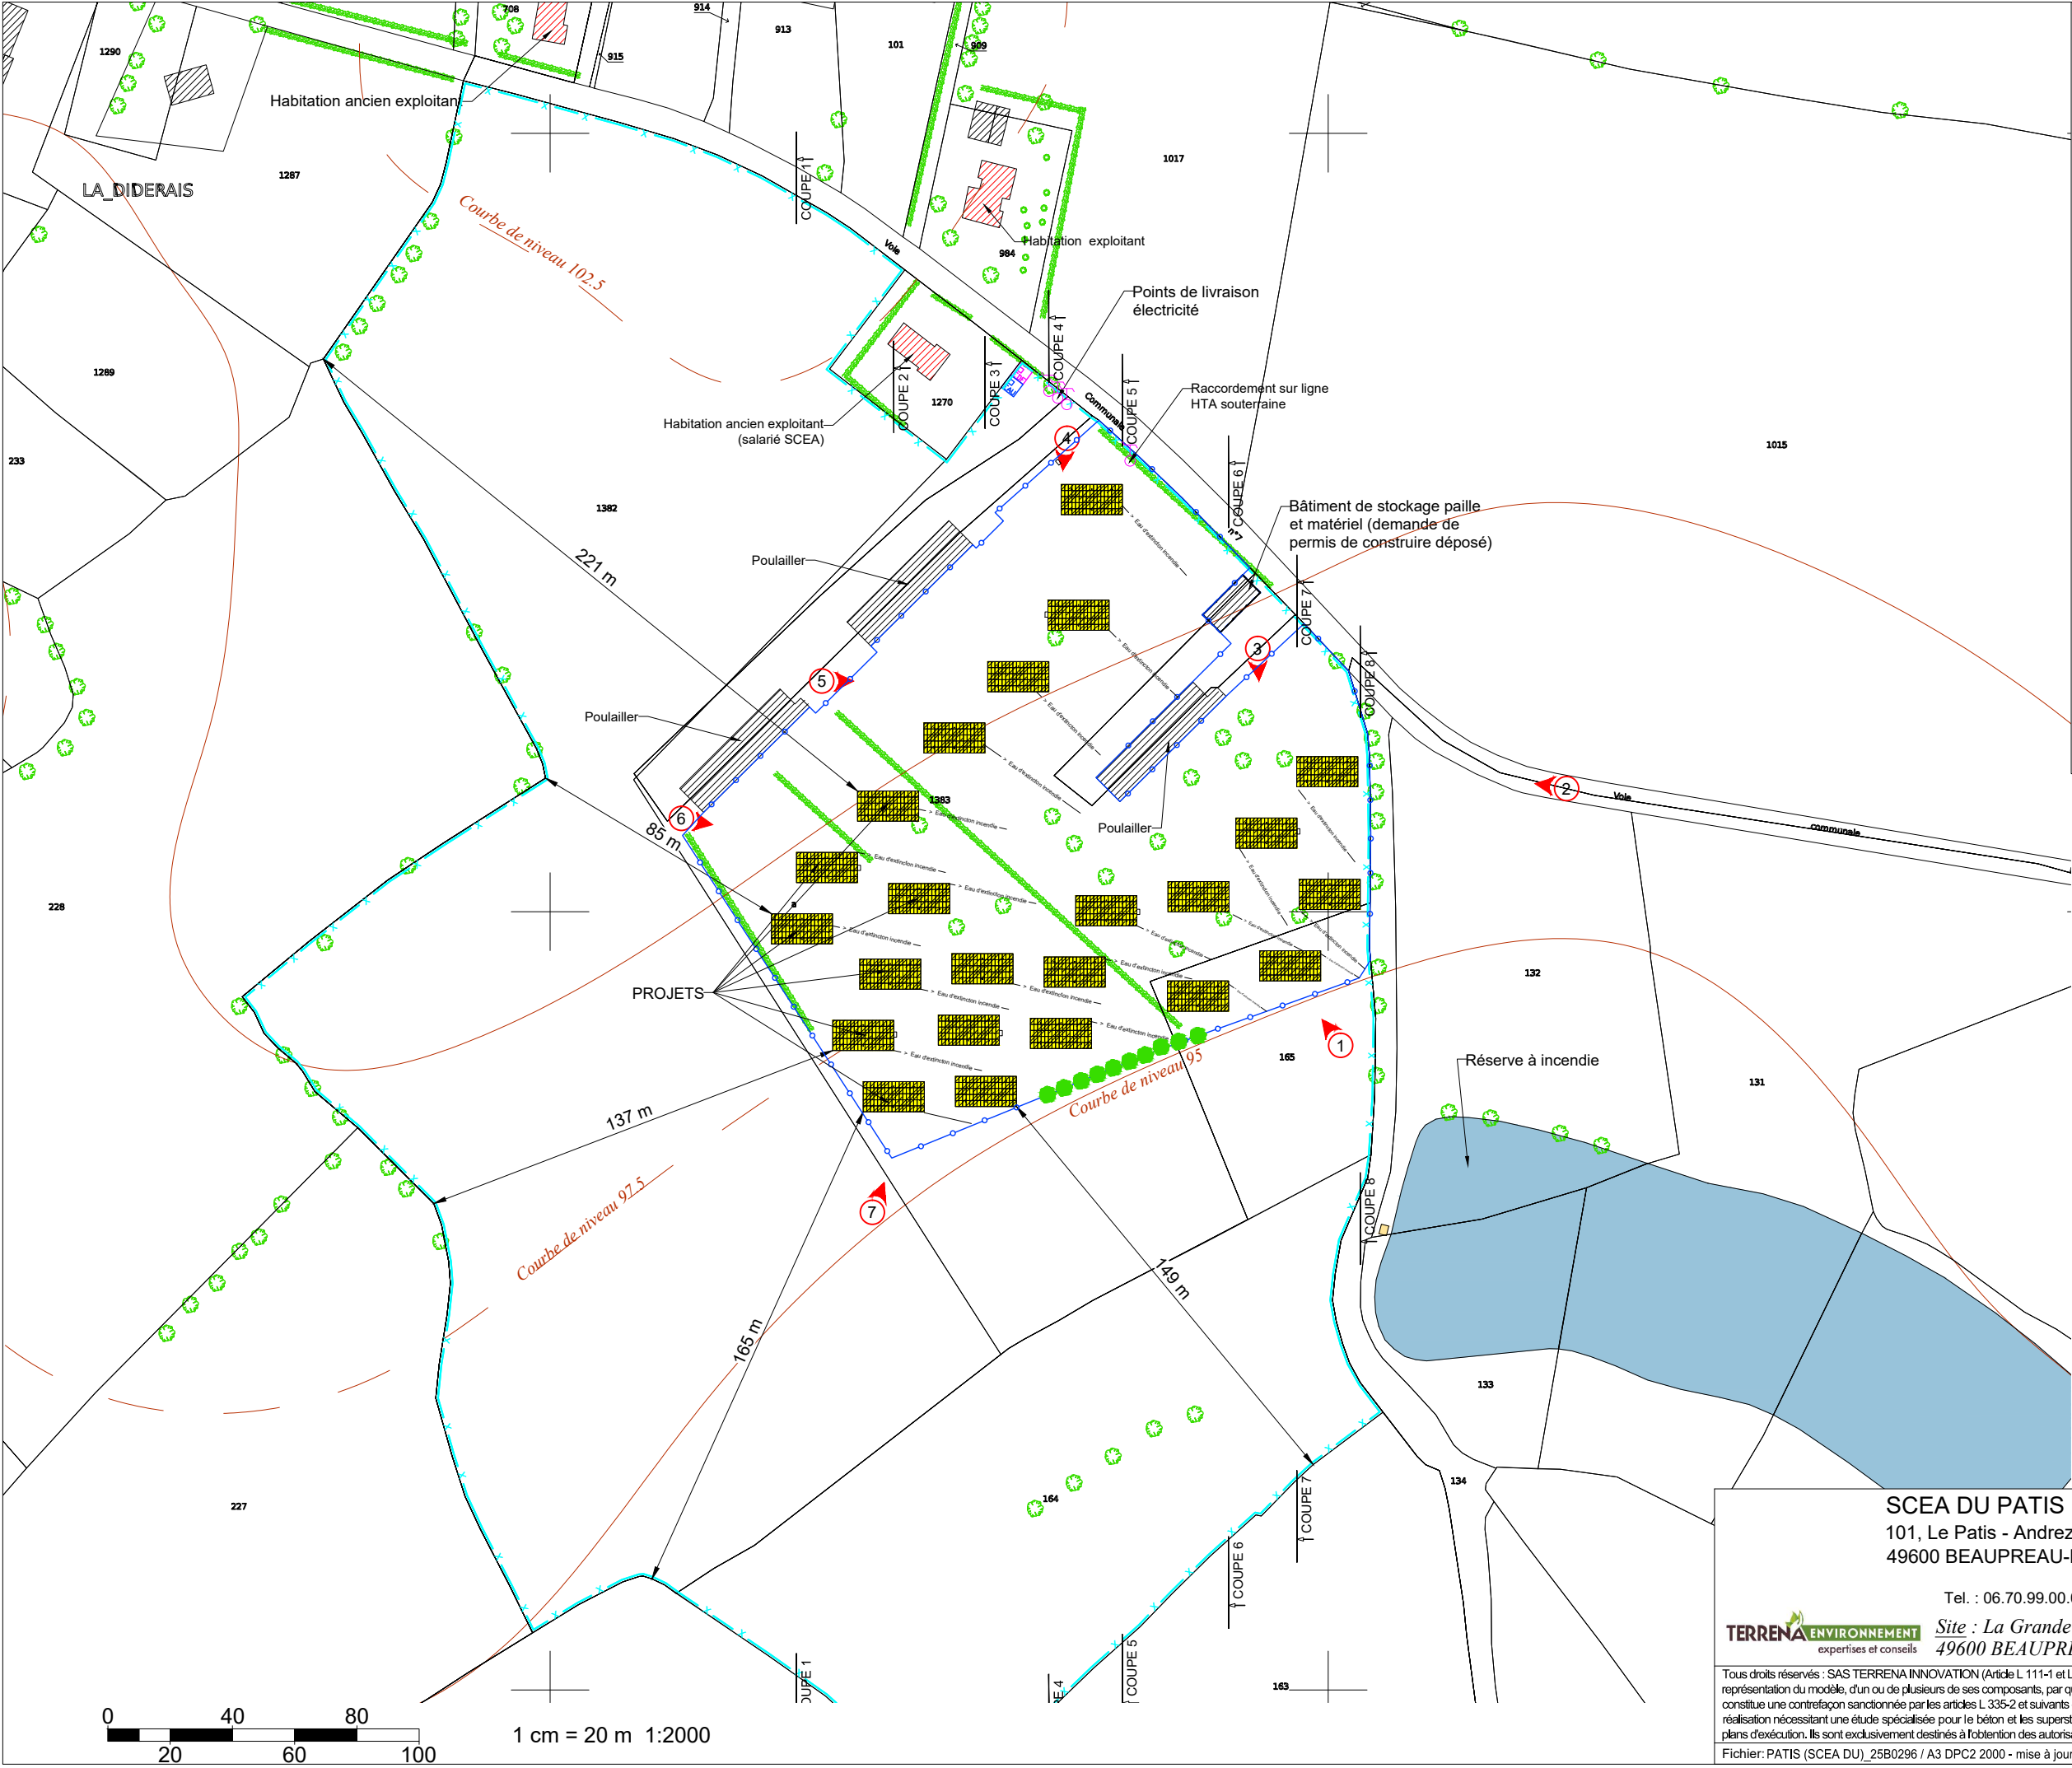

LEGENDE

Bâtiments

Habitations les plus proches

Projet

Panneaux photovoltaïques

Emplacements photos prises le 01/07/2025

Arbre existant

Arbre projeté

Haie

Limite d'unité foncière

Courbe de niveau

Limite de parcours

Eau d'extinction incendie

Compteur électrique

Compteur eau

Prise de vue aérienne du 12/07/2022

PLAN DE MASSE ELARGI

SCEA DU PATIS

101, Le Patis - Andrezé

49600 BEAUPREAU-EN-MAUGES

Tel. : 06.70.99.00.05

expertises et conseils


Site : La Grande Paragère - Andrezé -

49600 BEAUPREAU-EN-MAUGES


Créé :	26.06.25
Modifié :	
N° F.V.	25B0296 JV/SL
Phase :	DPC2
Plan n° :	2
Echelle :	1:2000

Tous droits réservés : SAS TERRENA INNOVATION (Article L 111-1 et L 123-1 code de la propriété intellectuelle). Toute reproduction, totale ou partielle et toute représentation du modèle, d'un ou de plusieurs de ses composants, par quelque procédé que ce soit, sans autorisation expresse des Auteurs, est interdite et constitue une contrefaçon sanctionnée par les articles L 335-2 et suivants du code de la propriété intellectuelle. Les cotes de construction ne sont qu'indicatives. La réalisation nécessitant une étude spécialisée pour le béton et les superstructures, sous la responsabilité des entrepreneurs. Les présents plans ne sont pas des plans d'exécution. Ils sont exclusivement destinés à l'obtention des autorisations administratives de construire.

Fichier: PATIS (SCEA DU)_25B0296 / A3 DPC2 2000 - mise à jour: 31/07/2025

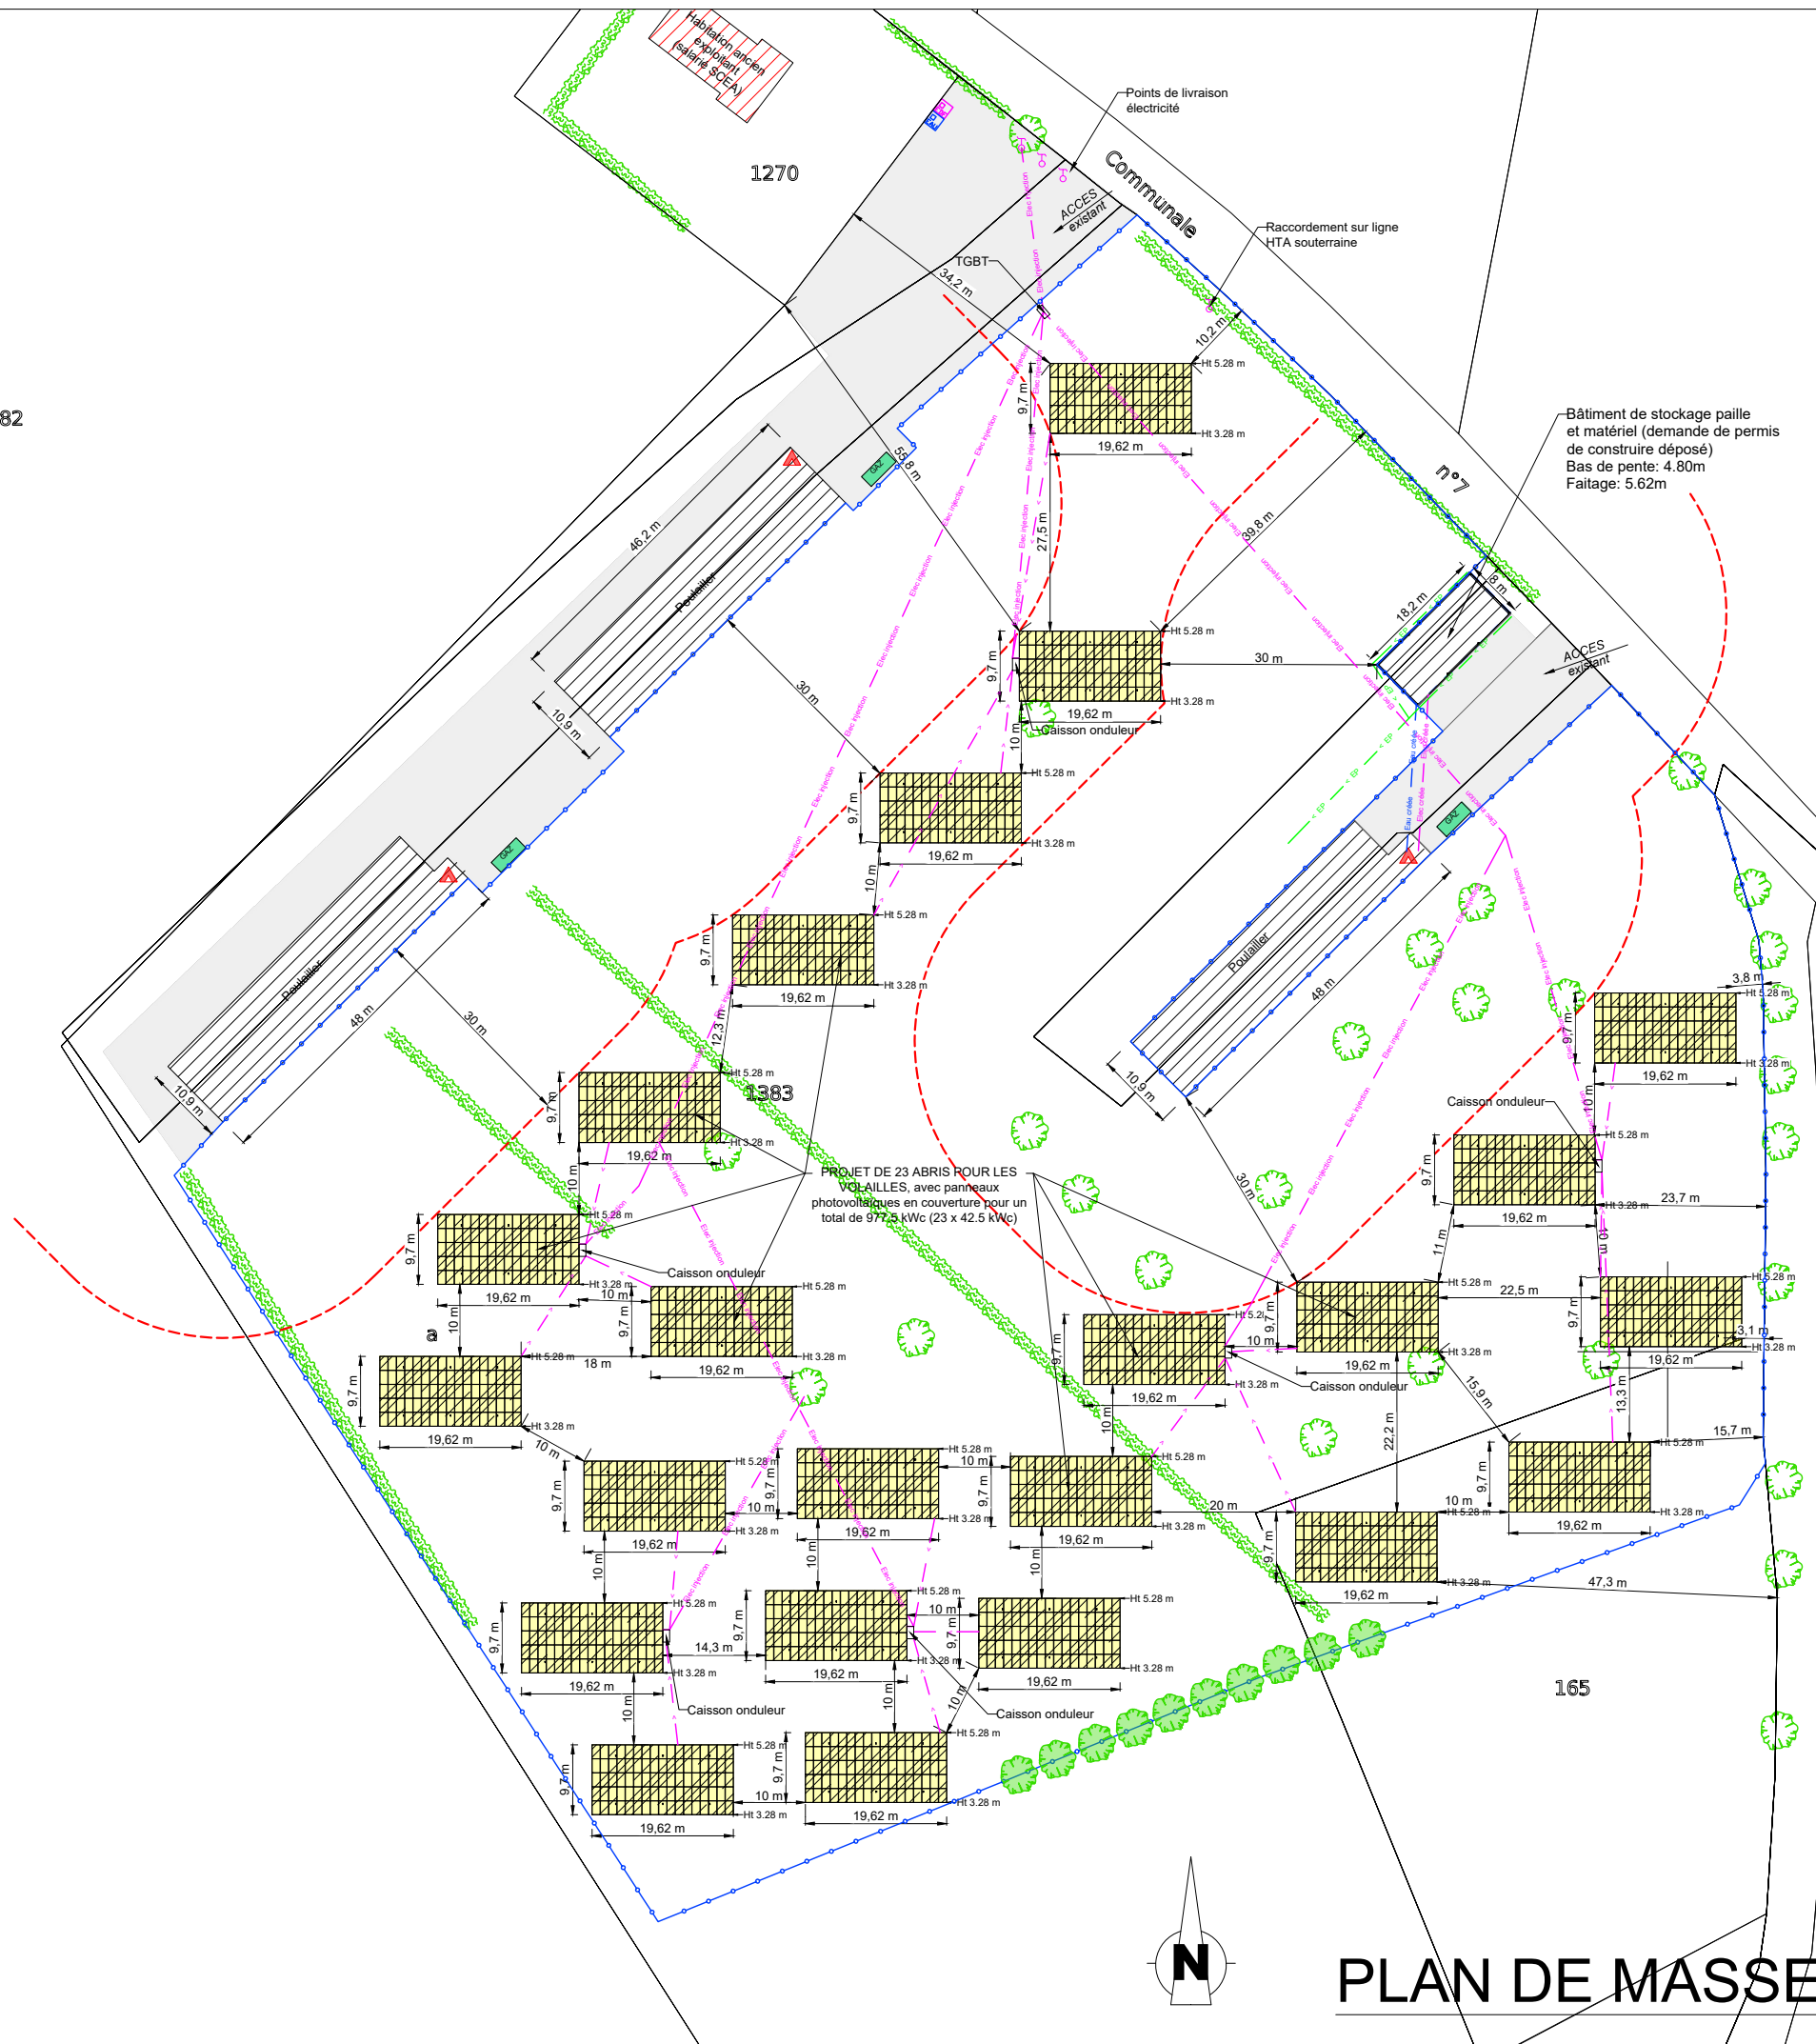

	Zone stabilisée
	Arbre existant
	Arbre projeté
	Haie
	> EP
	Eau exist.
	Eau créée
	Elec exist.
	Elec créée
	Elec injection
	— — — — —
	Limite de parcours
	Compteur électrique
	Compteur eau
	Poteau edf
	Extincteur
	CUVE GAZ

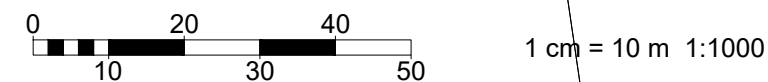


Tous droits réservés : SAS TERRENA INNOVATION (Article L 111-1 et L 123-1 code de la propriété intellectuelle). Toute reproduction, totale ou partielle et toute représentation du modèle, d'un ou de plusieurs de ses composants, par quelque procédé que ce soit, sans autorisation expresse des Auteurs, est interdite et constitue une contrefaçon sanctionnée par les articles L 335-2 et suivants du code de la propriété intellectuelle. Les cotes de construction ne sont qu'indicatives. La réalisation nécessitant une étude spécialisée pour le béton et les superstructures, sous la responsabilité des entrepreneurs. Les présents plans ne sont pas des plans d'exécution. Ils sont exclusivement destinés à l'obtention des autorisations administratives de construire.

Fichier: PATIS (SCEA DU) 25B0296 / A3 DPC2 1000 - mise à jour: 31/07/2025

	Date
Créé :	26.06.25
Modifié :	
N° F.V.	25B0296 JV/SL
Phase :	DPC2
Plan n° :	3
Echelle :	1:1000


PLAN DE MASSE

PLAN EN COUPE DU TERRAIN ET DE LA CONSTRUCTION

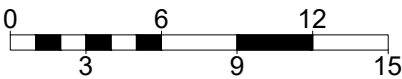


1 cm = 3 m 1:300

COUPE 1

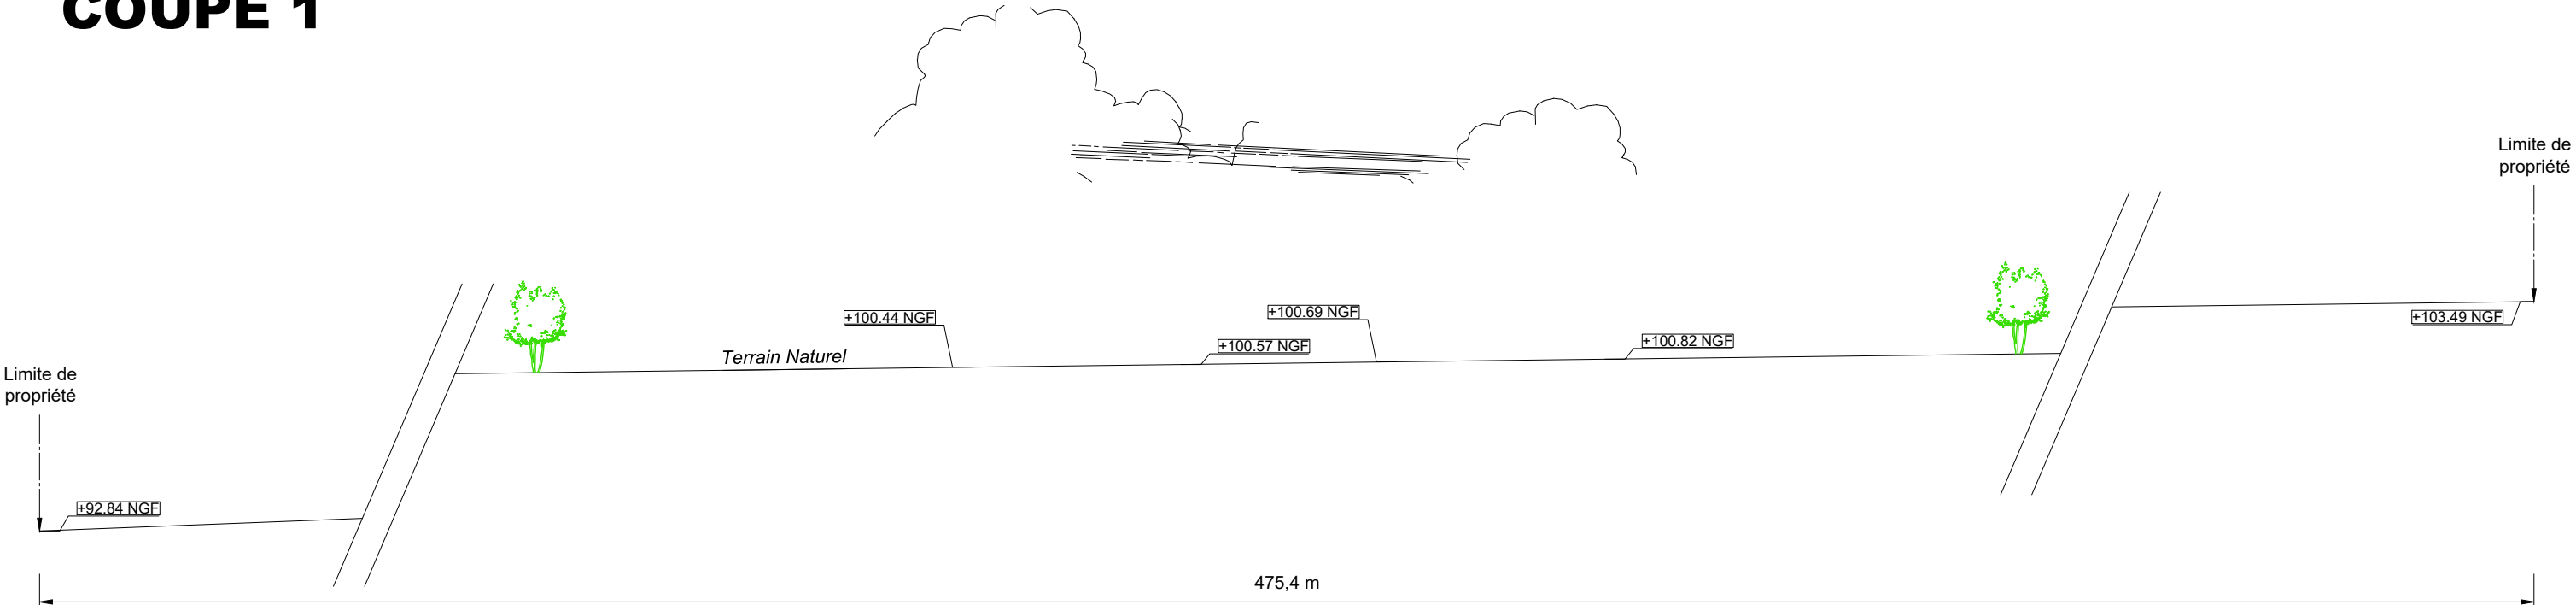


Etat initial

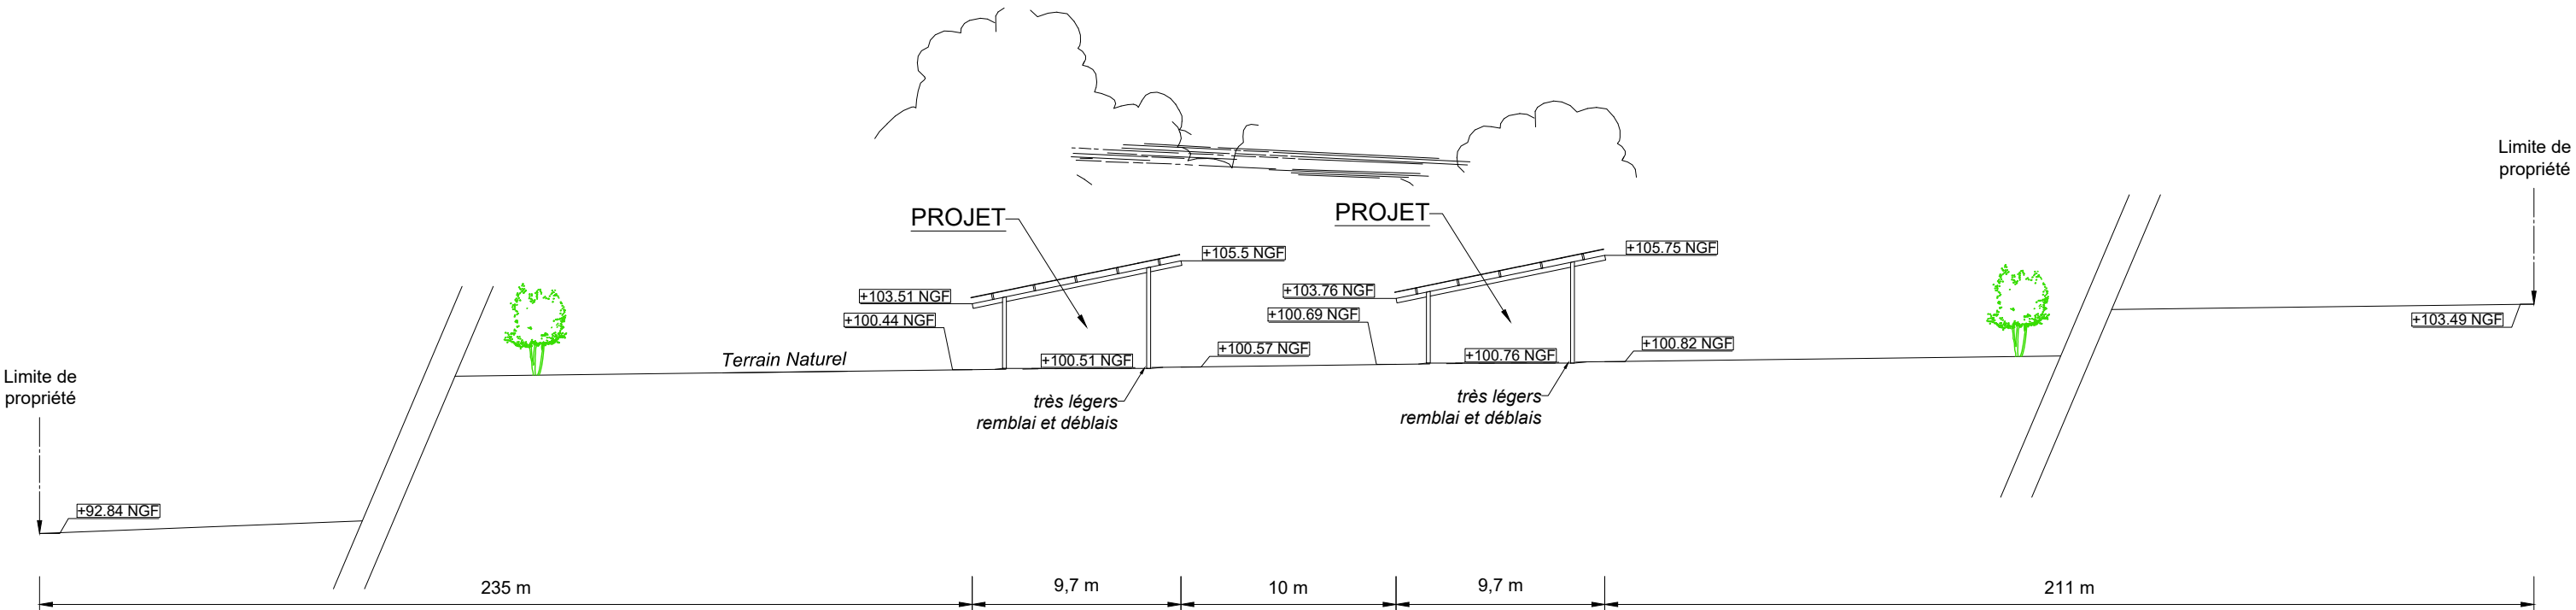

Etat futur


SCEA DU PATIS 101, Le Patis - Andrezé 49600 BEAUPREAU-EN-MAUGES Tel. : 06.70.99.00.05 TERRENA ENVIRONNEMENT expertises et conseils Site : La Grande Paragère - Andrezé - 49600 BEAUPREAU-EN-MAUGES Tous droits réservés : SAS TERRENA INNOVATION (Article L 111-1 et L 123-1 code de la propriété intellectuelle). Toute reproduction, totale ou partielle et toute représentation du modèle, d'un ou de plusieurs de ses composants, par quelque procédé que ce soit, sans autorisation expresse des Auteurs, est interdite et constitue une contrefaçon sanctionnée par les articles L 335-2 et suivants du code de la propriété intellectuelle. Les cotes de construction ne sont qu'indicatives. La réalisation nécessitant une étude spécialisée pour le béton et les superstructures, sous la responsabilité des entrepreneurs. Les présents plans ne sont pas des plans d'exécution. Ils sont exclusivement destinés à l'obtention des autorisations administratives de construire. Fichier: PATIS (SCEA DU)_25B0296 / A3 DPC3 - mise à jour: 31/07/2025	Date	
	Créé :	26.06.25
	Modifié :	
	N° F.V.	25B0296 JV/SL
	Phase :	DPC3
	Plan n° :	4
	Echelle :	1:300

PLAN EN COUPE DU TERRAIN ET DE LA CONSTRUCTION

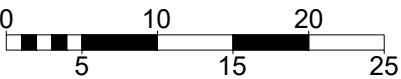


1 cm = 5 m 1:500

COUPE 2

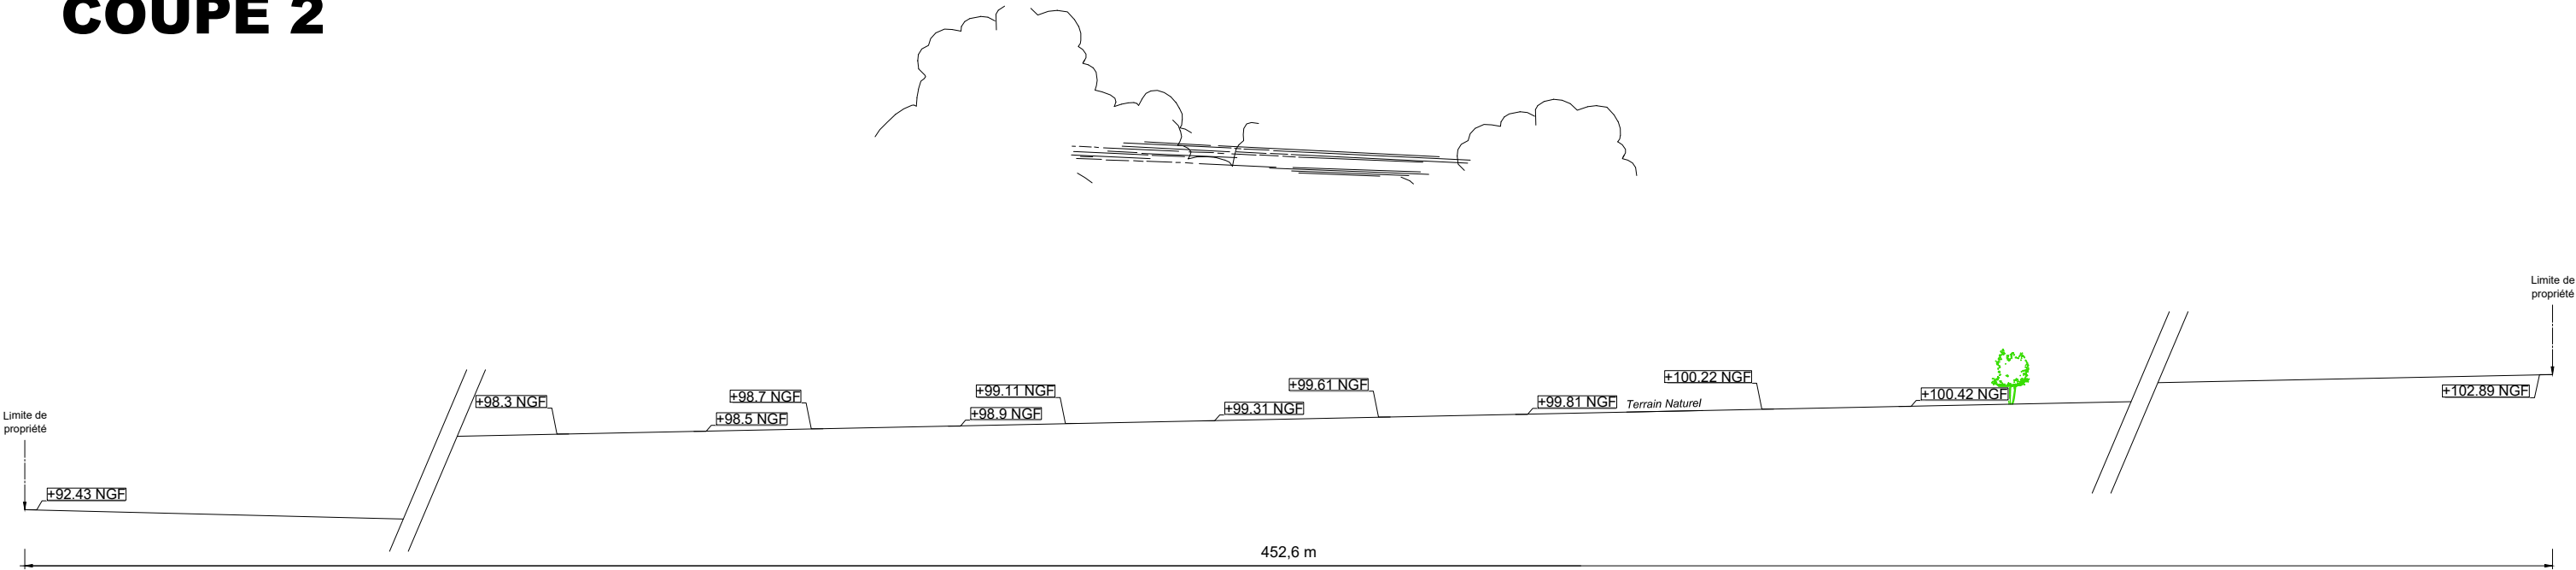

Etat initial

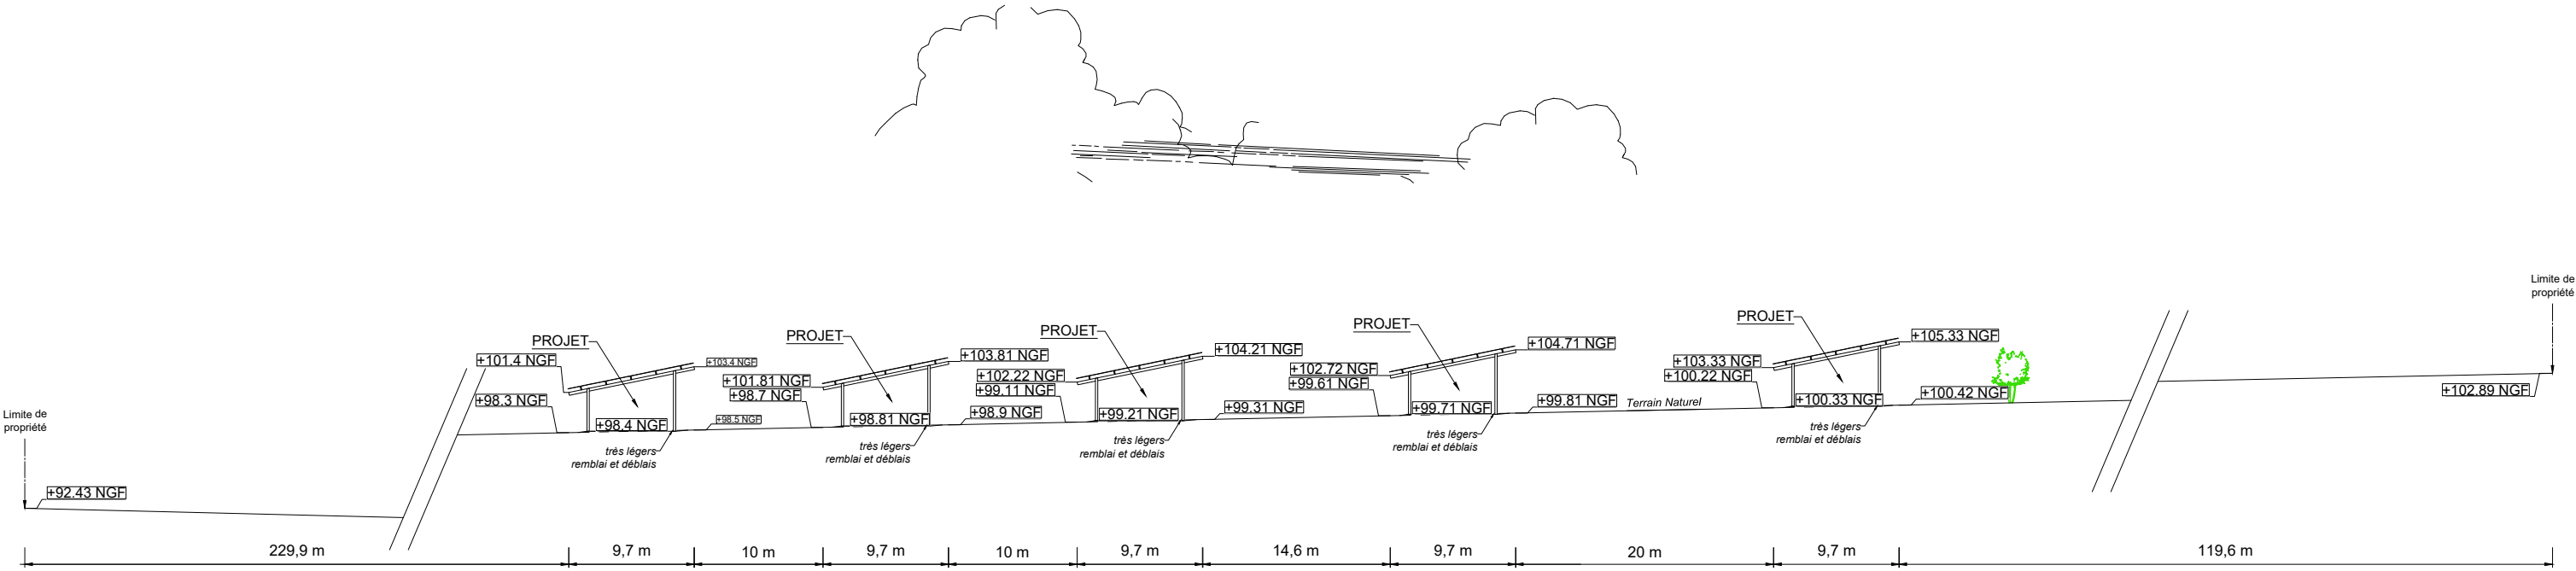

Etat futur

SCEA DU PATIS

101, Le Patis - Andrezé

49600 BEAUPREAU-EN-MAUGES

Tel. : 06.70.99.00.05

TERRENA

ENVIRONNEMENT

expertises et conseils


Site : La Grande Paragère - Andrezé - 49600 BEAUPREAU-EN-MAUGES

Tous droits réservés : SAS TERRENA INNOVATION (Article L 111-1 et L 123-1 code de la propriété intellectuelle). Toute reproduction, totale ou partielle et toute représentation du modèle, d'un ou de plusieurs de ses composants, par quelque procédé que ce soit, sans autorisation expresse des Auteurs, est interdite et constitue une contrefaçon sanctionnée par les articles L 335-2 et suivants du code de la propriété intellectuelle. Les cotes de construction ne sont qu'indicatives. La réalisation nécessitant une étude spécialisée pour le béton et les superstructures, sous la responsabilité des entrepreneurs. Les présents plans ne sont pas des plans d'exécution. Ils sont exclusivement destinés à l'obtention des autorisations administratives de construire.

Fichier: PATIS (SCEA DU)_25B0296 / A3 DPC3 (2) - mise à jour: 31/07/2025


	Date
Créé :	26.06.25
Modifié :	
N° F.V.	25B0296 JV/SL
Phase :	DPC3
Plan n° :	5
Echelle :	1:500_1

PLAN EN COUPE DU TERRAIN ET DE LA CONSTRUCTION

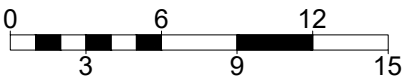


1 cm = 3 m 1:300

COUPE 3

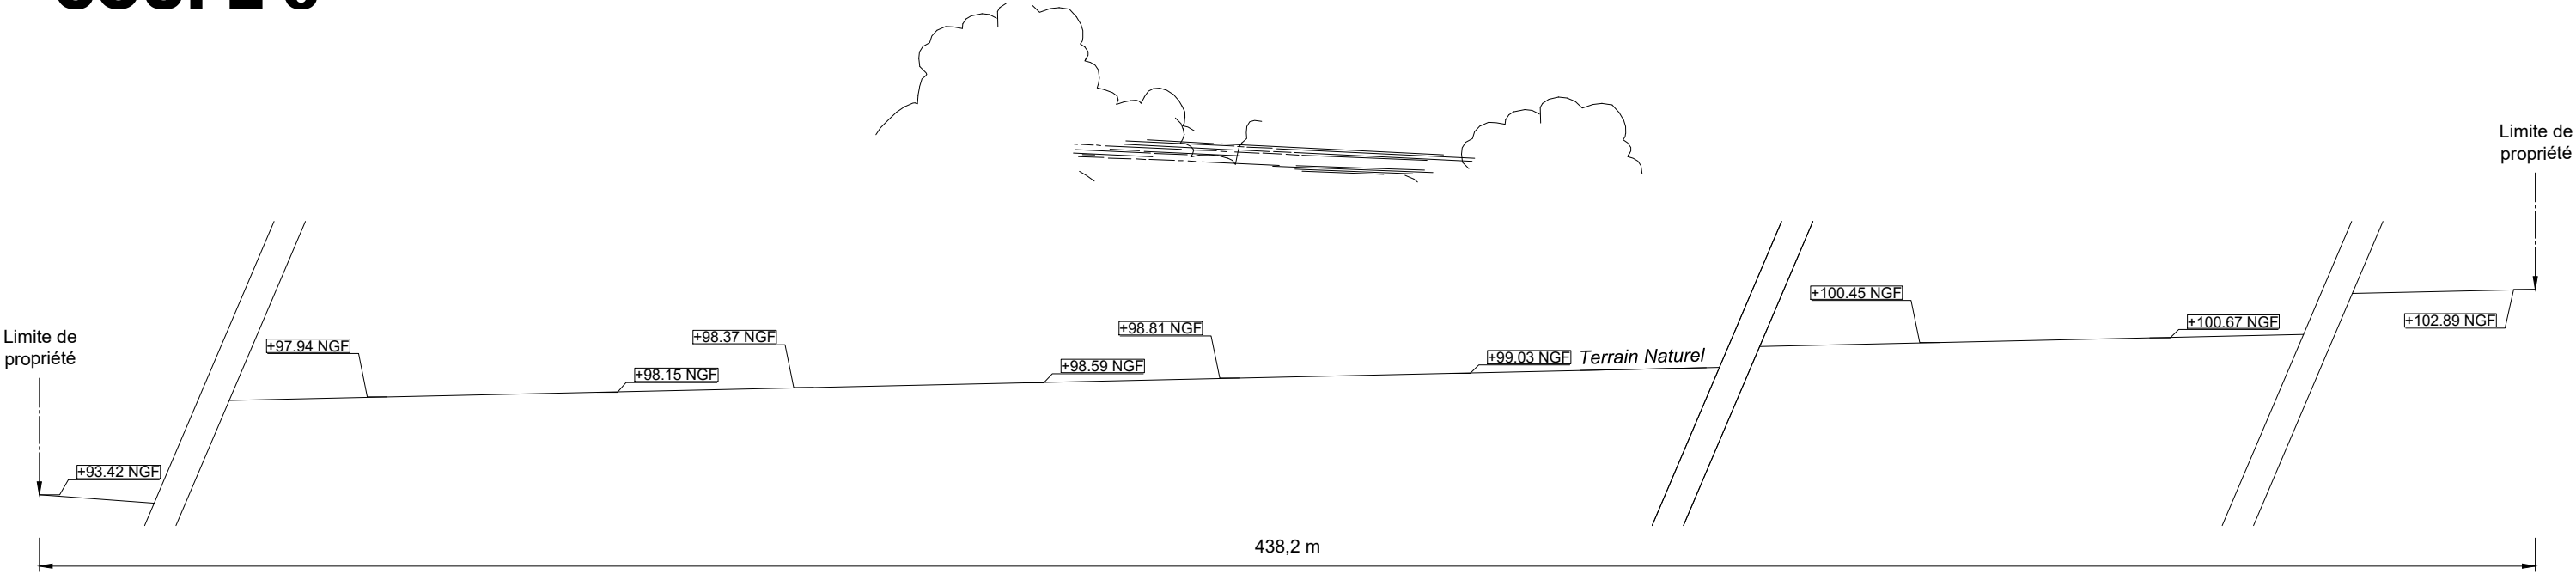


Etat initial

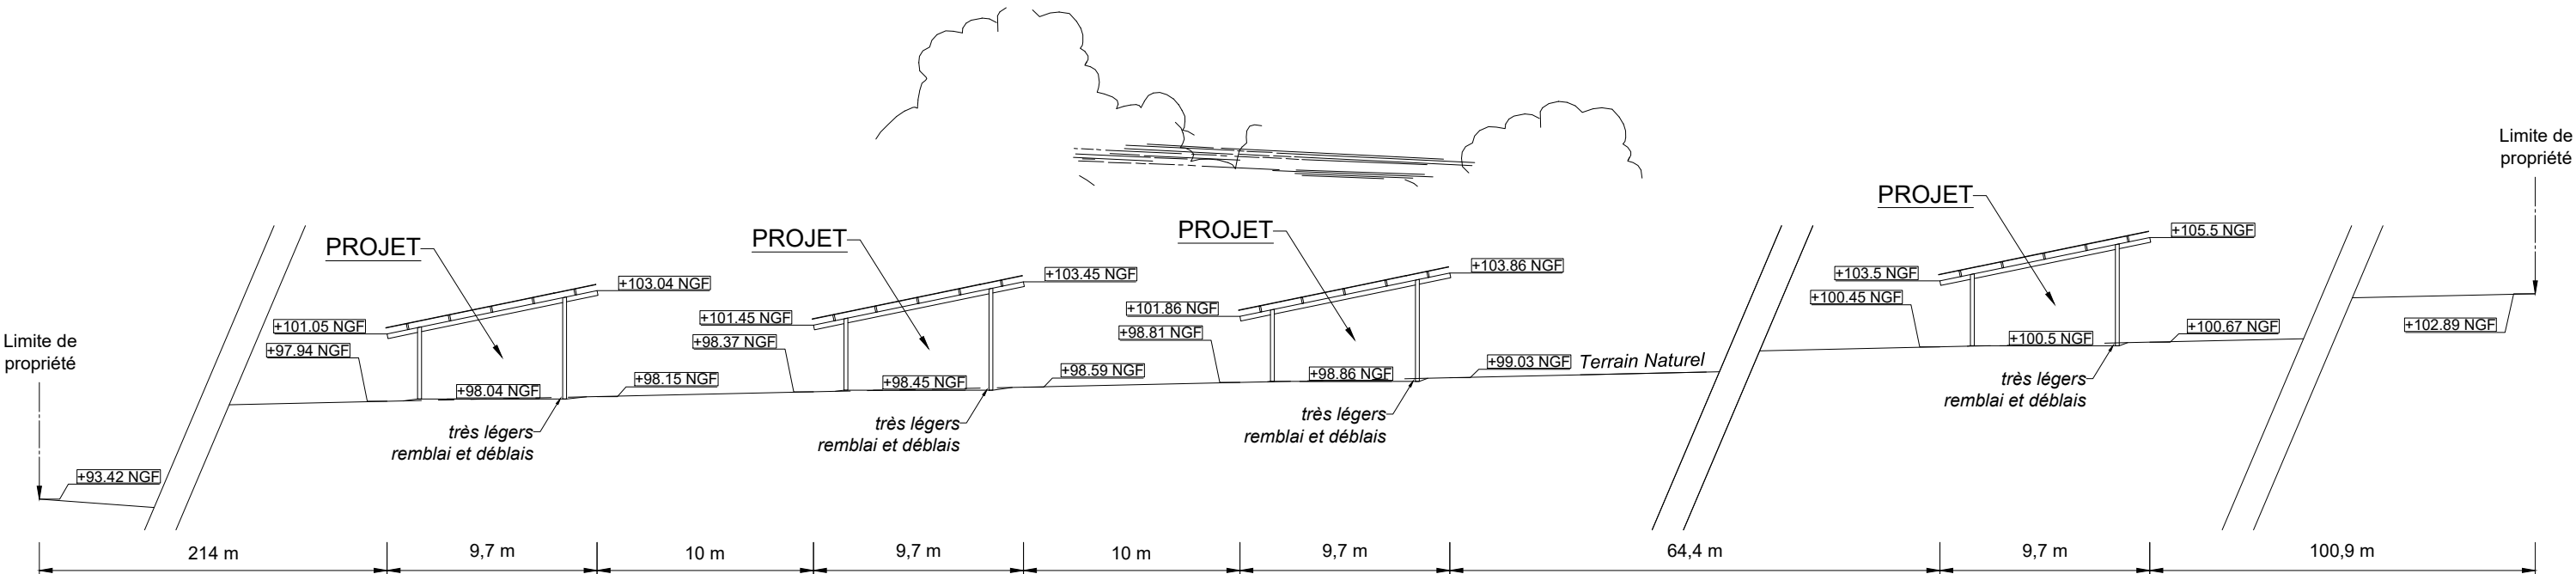

Etat futur


SCEA DU PATIS 101, Le Patis - Andrezé 49600 BEAUPREAU-EN-MAUGES		Date	
		Créé :	26.06.25
Tel. : 06.70.99.00.05		Modifié :	
		N° F.V.	25B0296 JV/SL
Site : La Grande Paragère - Andrezé - 49600 BEAUPREAU-EN-MAUGES		Phase :	DPC3
		Plan n° :	6
Tous droits réservés : SAS TERRENA INNOVATION (Article L 111-1 et L 123-1 code de la propriété intellectuelle). Toute reproduction, totale ou partielle et toute représentation du modèle, d'un ou de plusieurs de ses composants, par quelque procédé que ce soit, sans autorisation expresse des Auteurs, est interdite et constitue une contrefaçon sanctionnée par les articles L 335-2 et suivants du code de la propriété intellectuelle. Les cotes de construction ne sont qu'indicatives. La réalisation nécessitant une étude spécialisée pour le béton et les superstructures, sous la responsabilité des entrepreneurs. Les présents plans ne sont pas des plans d'exécution. Ils sont exclusivement destinés à l'obtention des autorisations administratives de construire.		Echelle :	1:300
		Fichier: PATIS (SCEA DU)_25B0296 / A3 DPC3 (3) - mise à jour: 31/07/2025	

PLAN EN COUPE DU TERRAIN ET DE LA CONSTRUCTION

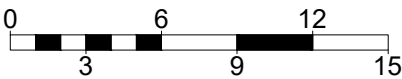


1 cm = 3 m 1:300

COUPE 4

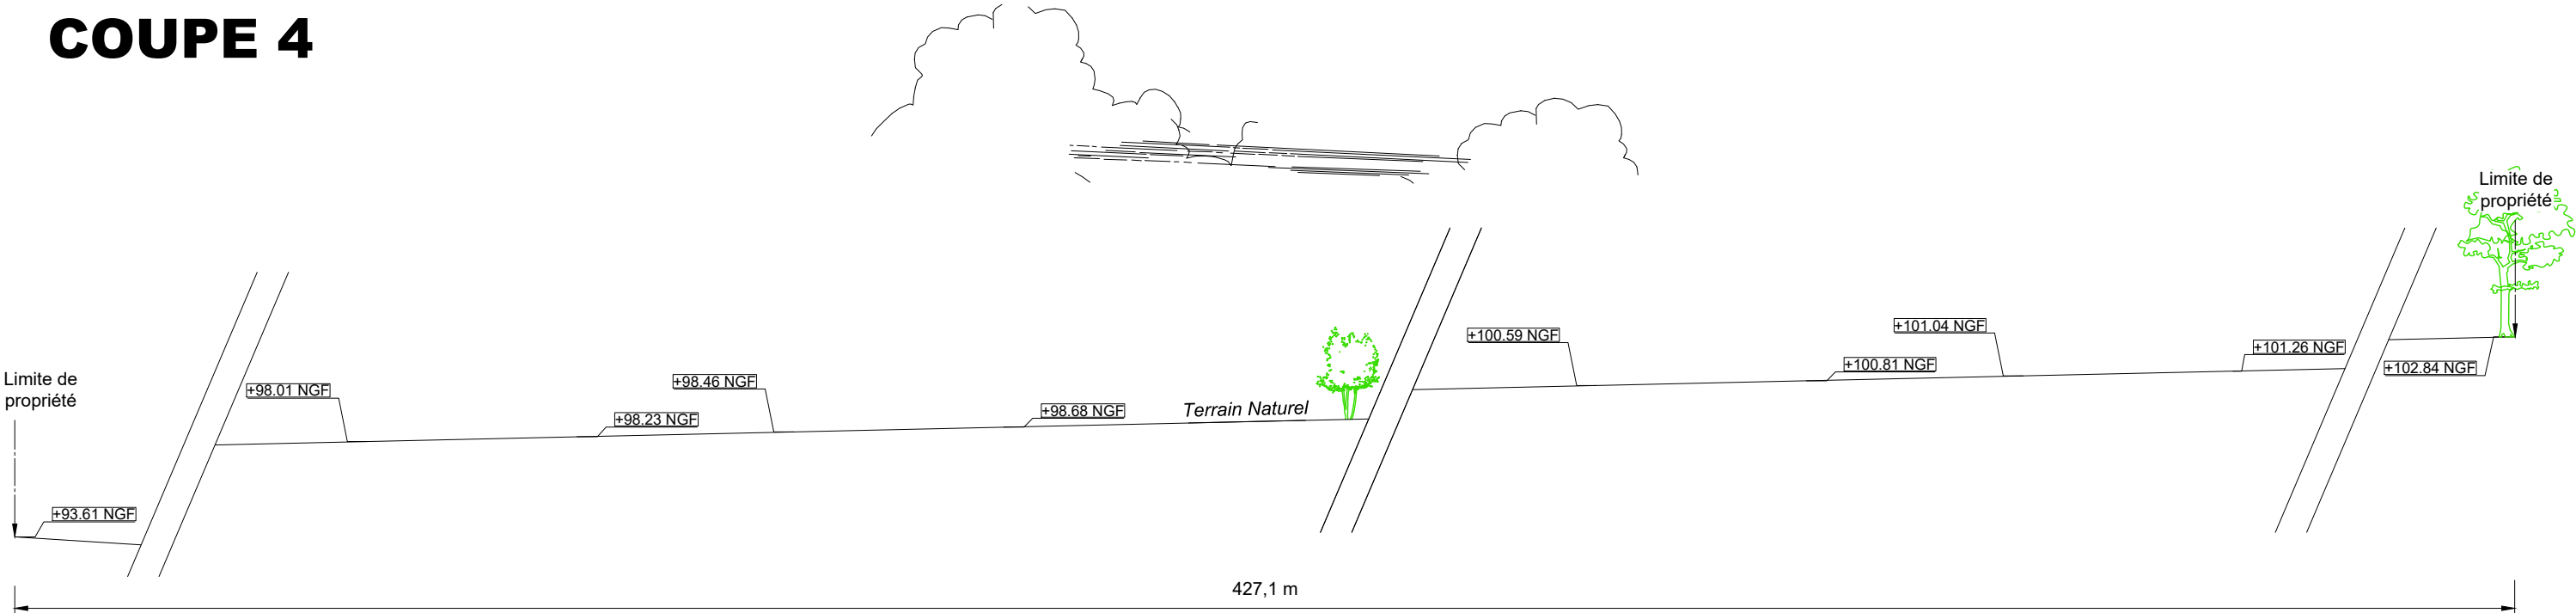


Etat initial

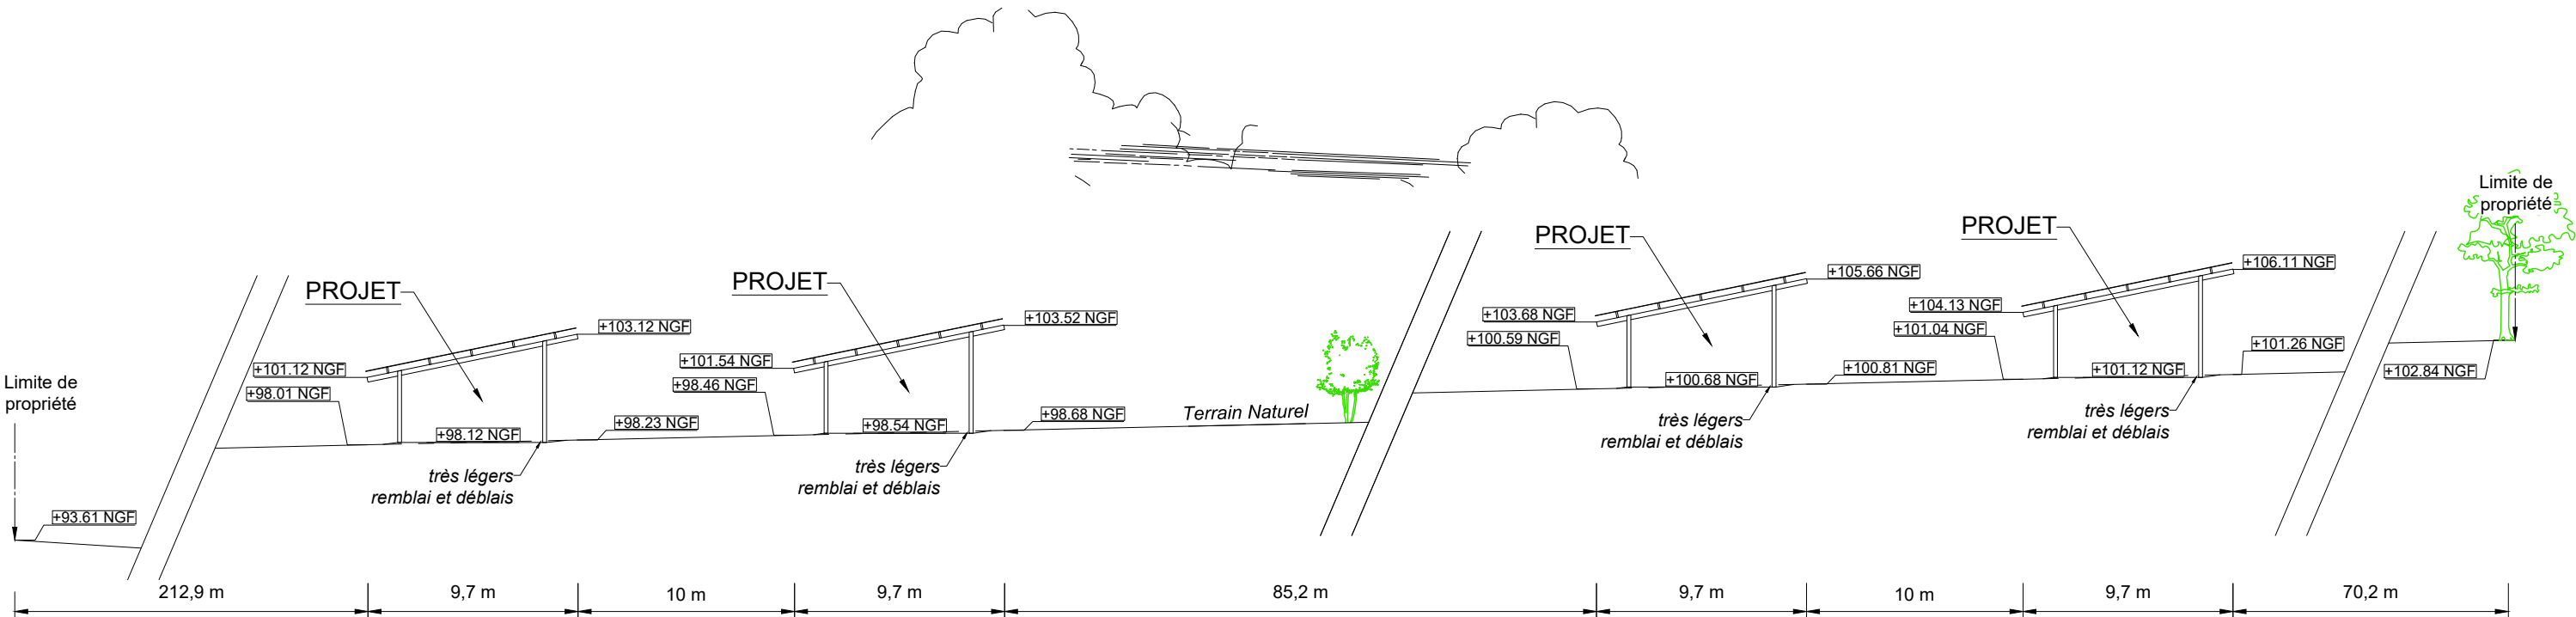

Etat futur


SCEA DU PATIS 101, Le Patis - Andrezé 49600 BEAUPREAU-EN-MAUGES		Date
		Créé : 26.06.25
Tel. : 06.70.99.00.05		Modifié :
		N° F.V. : 25B0296 JV/SL
Site : La Grande Paragère - Andrezé - 49600 BEAUPREAU-EN-MAUGES		Phase : DPC3
		Plan n° : 7
Tous droits réservés : SAS TERRENA INNOVATION (Article L 111-1 et L 123-1 code de la propriété intellectuelle). Toute reproduction, totale ou partielle et toute représentation du modèle, d'un ou de plusieurs de ses composants, par quelque procédé que ce soit, sans autorisation expresse des Auteurs, est interdite et constitue une contrefaçon sanctionnée par les articles L 335-2 et suivants du code de la propriété intellectuelle. Les cotes de construction ne sont qu'indicatives. La réalisation nécessitant une étude spécialisée pour le béton et les superstructures, sous la responsabilité des entrepreneurs. Les présents plans ne sont pas des plans d'exécution. Ils sont exclusivement destinés à l'obtention des autorisations administratives de construire.		Echelle : 1:300
		Fichier: PATIS (SCEA DU)_25B0296 / A3 DPC3 (4) - mise à jour: 31/07/2025

PLAN EN COUPE DU TERRAIN ET DE LA CONSTRUCTION

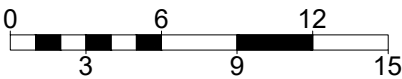


1 cm = 3 m 1:300

COUPE 5

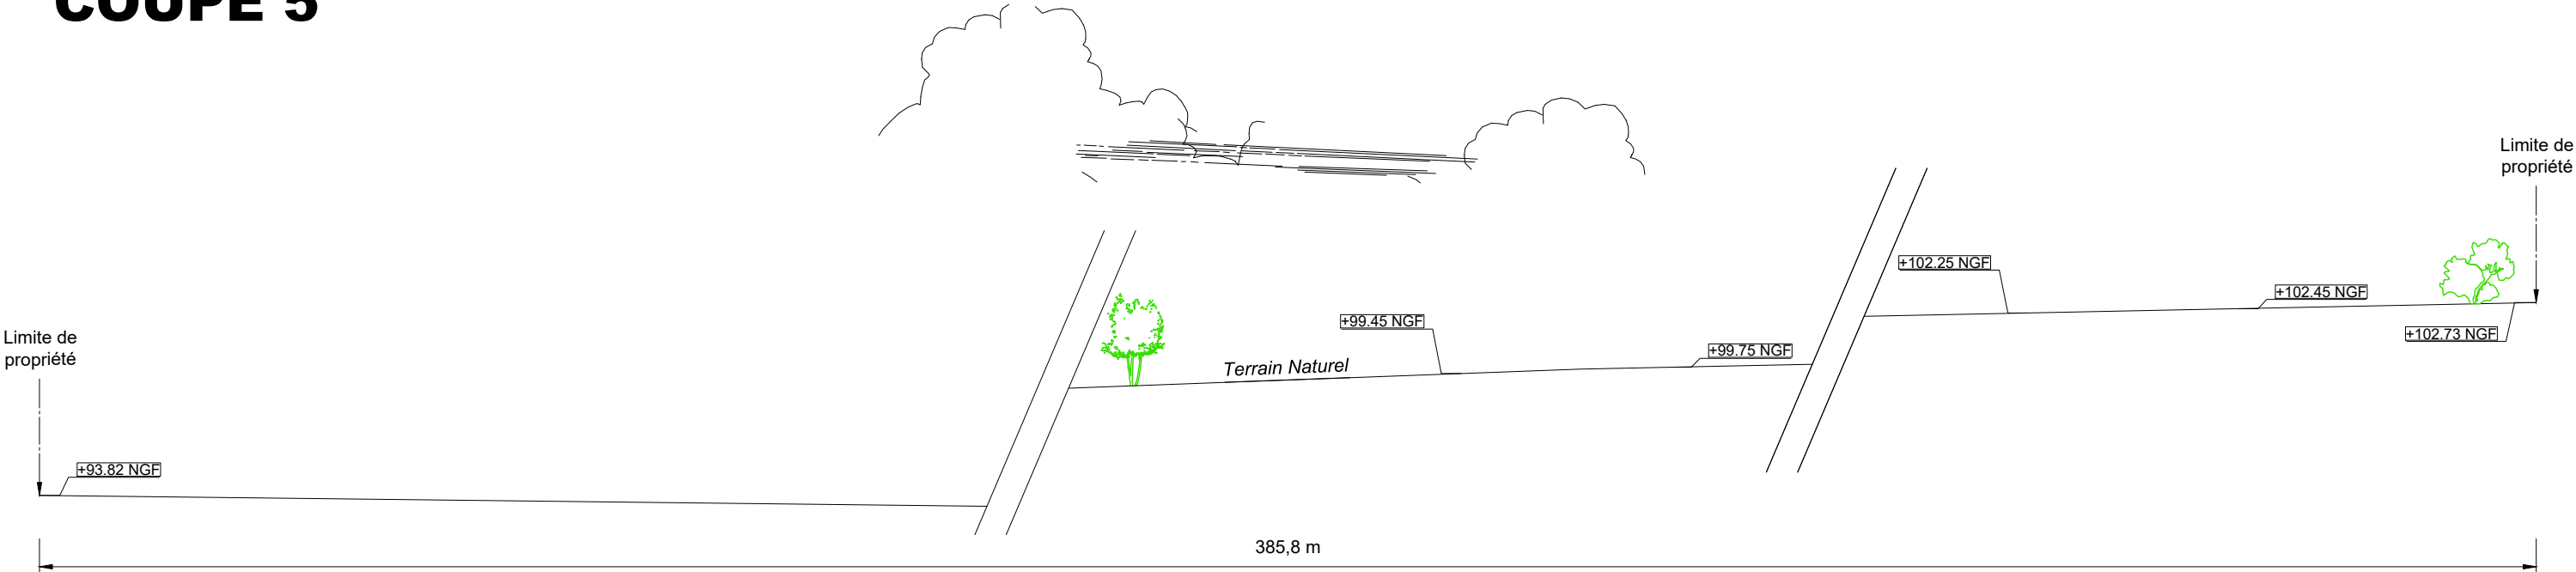

Etat initial

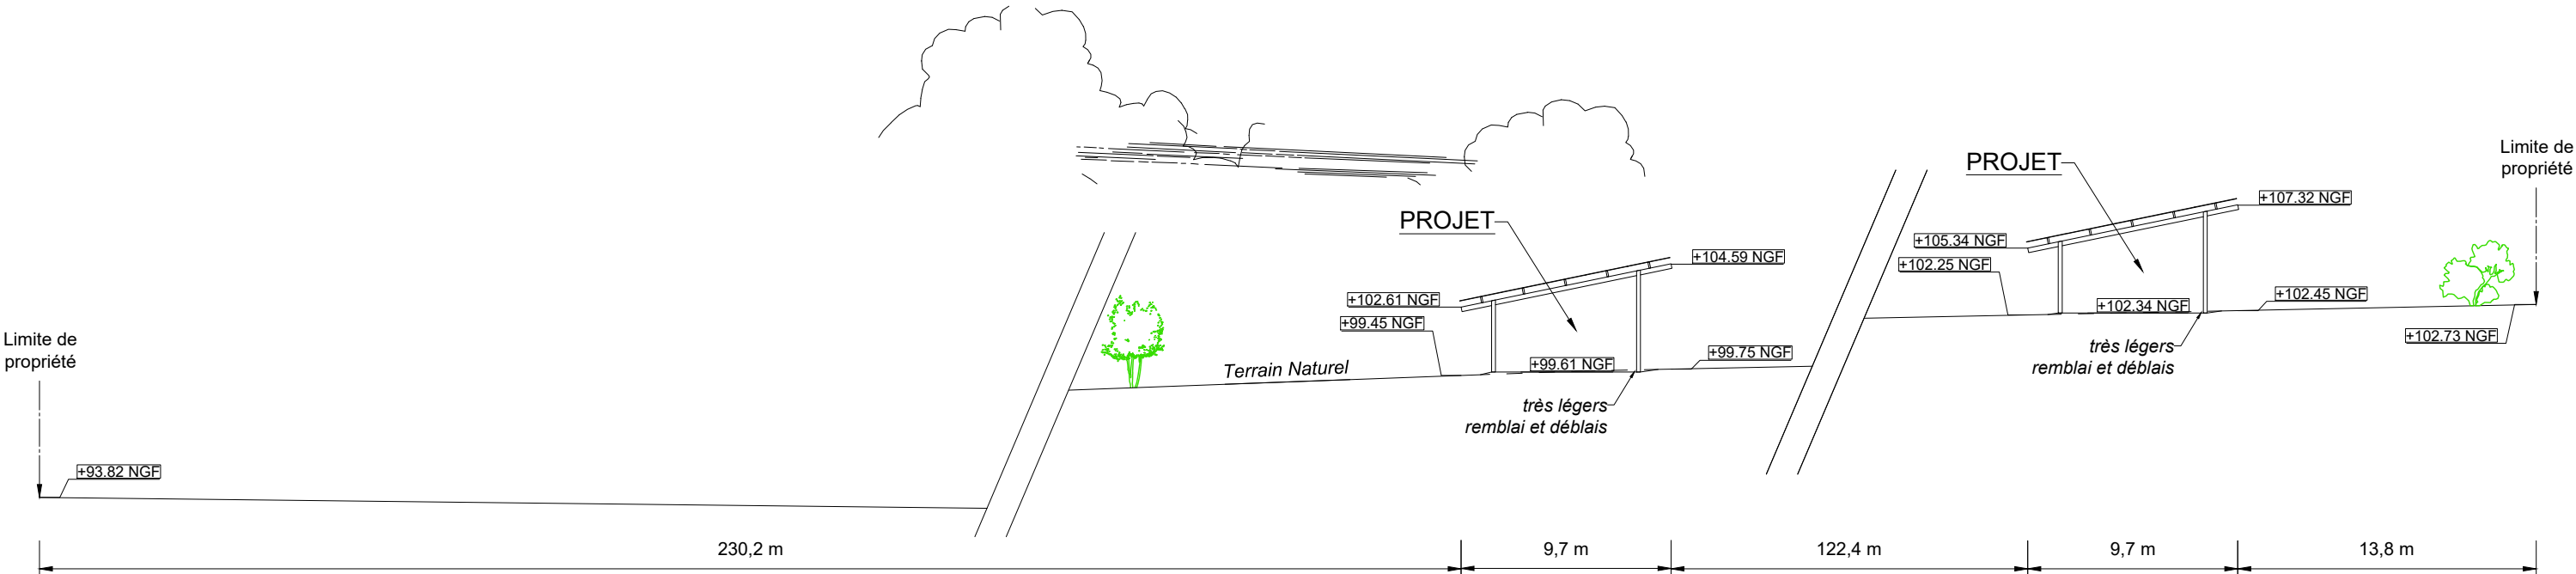

Etat futur

SCEA DU PATIS
101, Le Patis - Andrezé
49600 BEAUPREAU-EN-MAUGES

Tel. : 06.70.99.00.05


 *Site : La Grande Paragère - Andrezé -
49600 BEAUPREAU-EN-MAUGES*

Créé :	26.06.25
Modifié :	
N° F.V.	25B0296 JV/SL
Phase :	DPC3
Plan n° :	8
Echelle :	1:300

Tous droits réservés : SAS TERRENA INNOVATION (Article L 111-1 et L 123-1 code de la propriété intellectuelle). Toute reproduction, totale ou partielle et toute représentation du modèle, d'un ou de plusieurs de ses composants, par quelque procédé que ce soit, sans autorisation expresse des Auteurs, est interdite et constitue une contrefaçon sanctionnée par les articles L 335-2 et suivants du code de la propriété intellectuelle. Les cotes de construction ne sont qu'indicatives. La réalisation nécessitant une étude spécialisée pour le béton et les superstructures, sous la responsabilité des entrepreneurs. Les présents plans ne sont pas des plans d'exécution. Ils sont exclusivement destinés à l'obtention des autorisations administratives de construire.


Fichier: PATIS (SCEA DU)_25B0296 / A3 DPC3 (5) - mise à jour: 31/07/2025

PLAN EN COUPE DU TERRAIN ET DE LA CONSTRUCTION

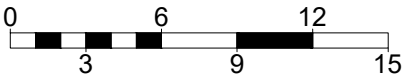


1 cm = 3 m 1:300

COUPE 6

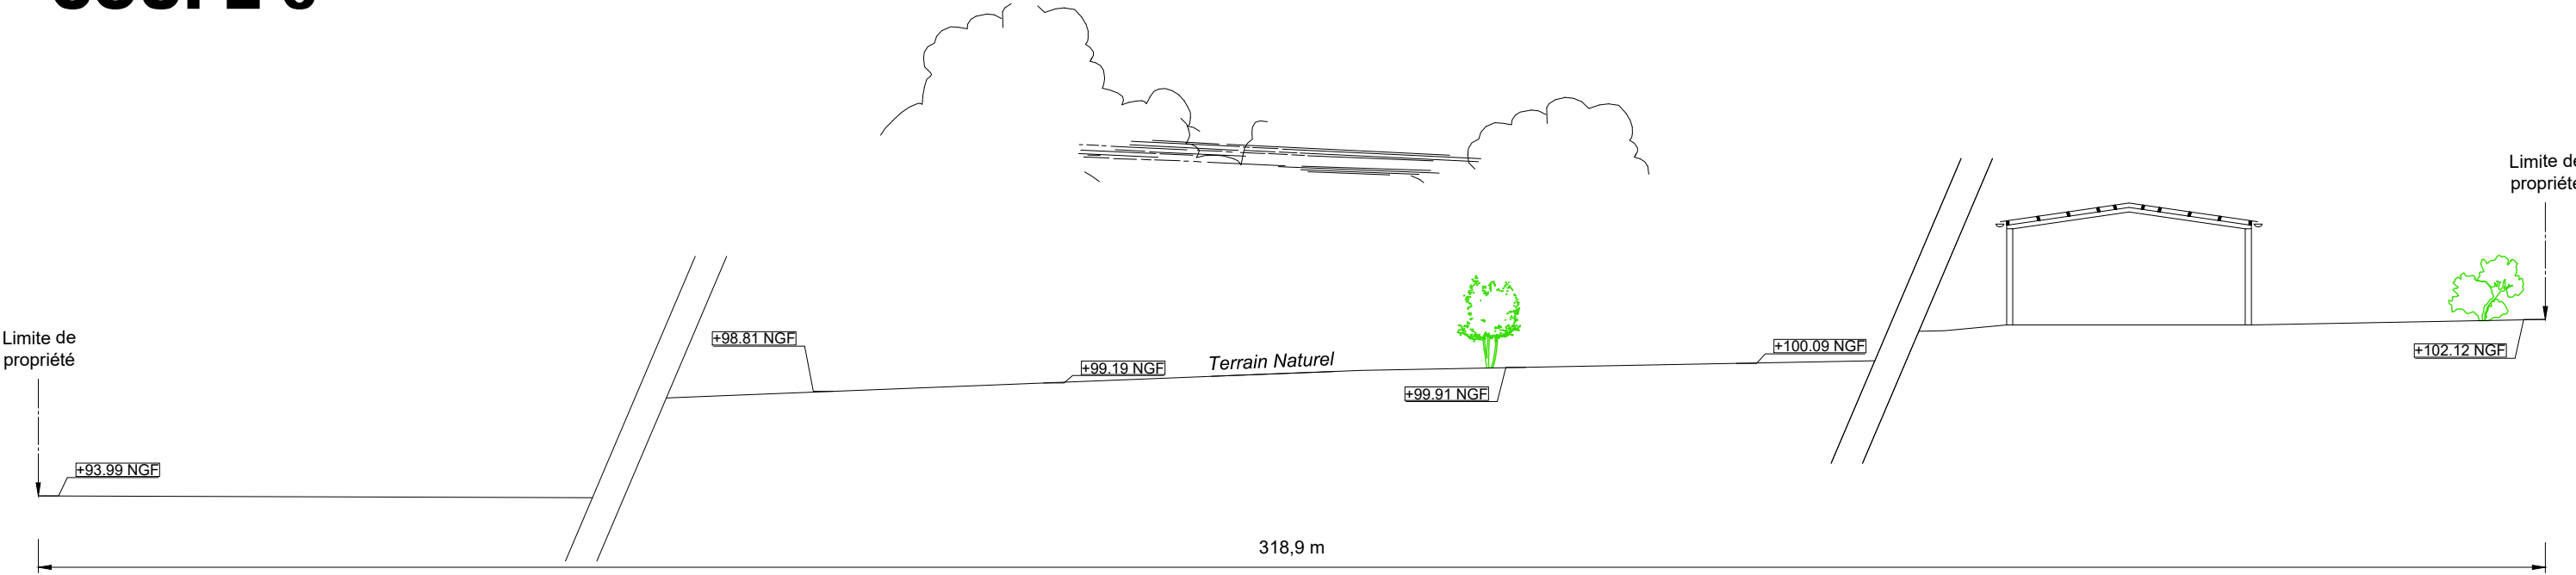


Etat initial

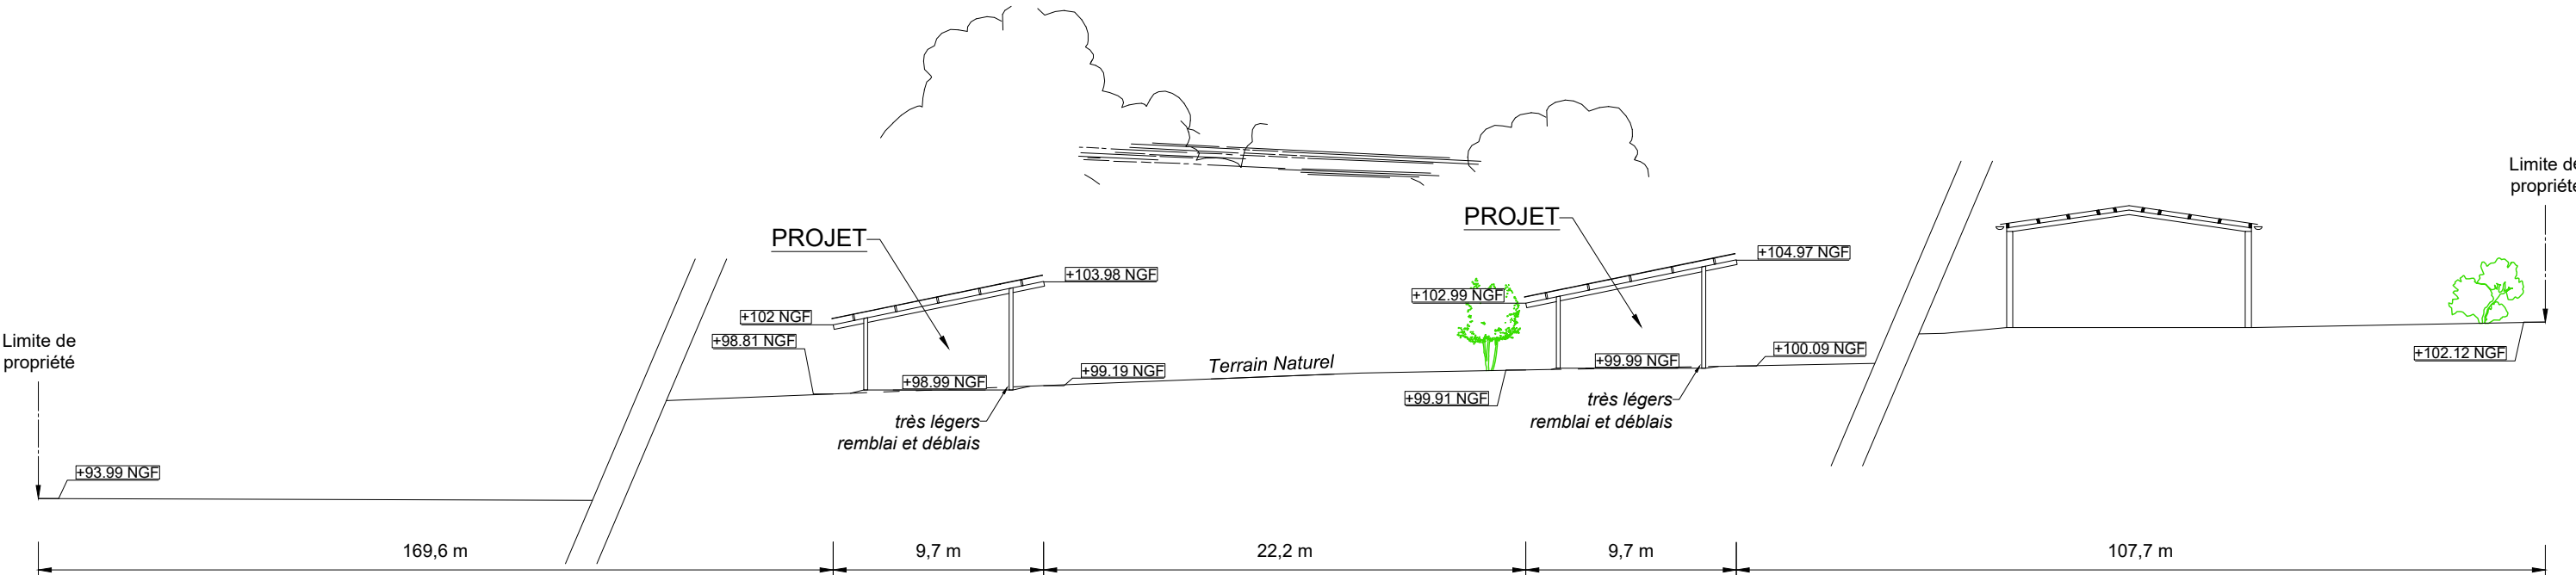

Etat futur


SCEA DU PATIS 101, Le Patis - Andrezé 49600 BEAUPREAU-EN-MAUGES Tel. : 06.70.99.00.05 TERRENA ENVIRONNEMENT expertises et conseils Tous droits réservés : SAS TERRENA INNOVATION (Article L 111-1 et L 123-1 code de la propriété intellectuelle). Toute reproduction, totale ou partielle et toute représentation du modèle, d'un ou de plusieurs de ses composants, par quelque procédé que ce soit, sans autorisation expresse des Auteurs, est interdite et constitue une contrefaçon sanctionnée par les articles L 335-2 et suivants du code de la propriété intellectuelle. Les cotes de construction ne sont qu'indicatives. La réalisation nécessitant une étude spécialisée pour le béton et les superstructures, sous la responsabilité des entrepreneurs. Les présents plans ne sont pas des plans d'exécution. Ils sont exclusivement destinés à l'obtention des autorisations administratives de construire. Fichier: PATIS (SCEA DU)_25B0296 / A3 DPC3 (6) - mise à jour: 31/07/2025	Date	
	Créé :	26.06.25
	Modifié :	
	N° F.V.	25B0296 JV/SL
	Phase :	DPC3
	Plan n° :	9
	Echelle :	1:300

PLAN EN COUPE DU TERRAIN ET DE LA CONSTRUCTION

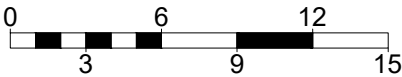


1 cm = 3 m 1:300

COUPE 7

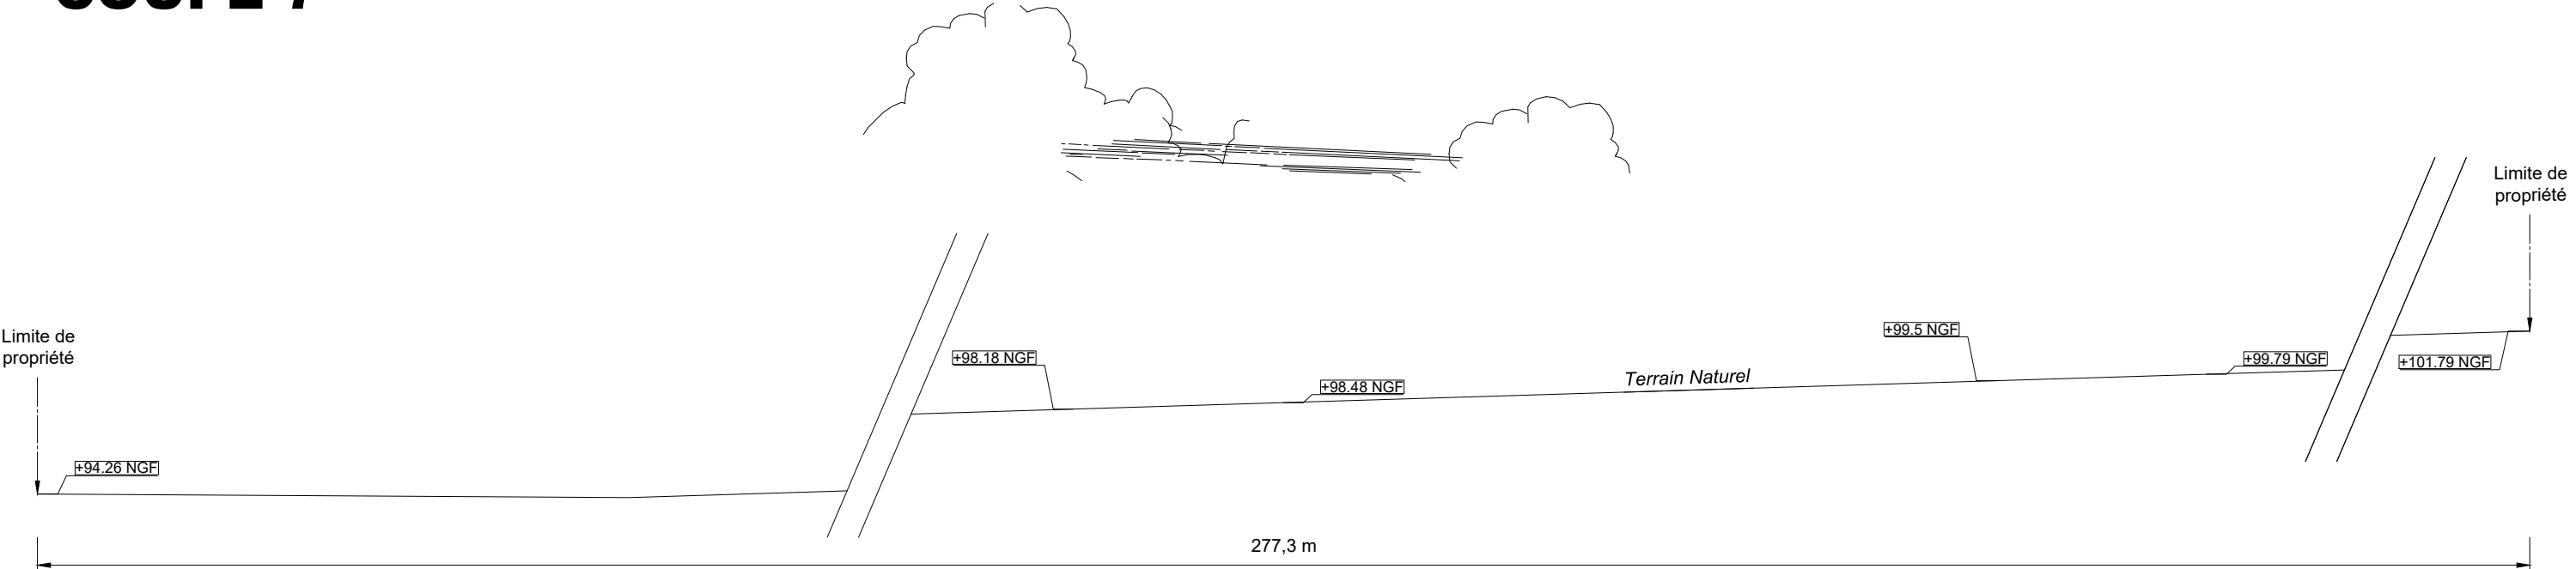

Etat initial

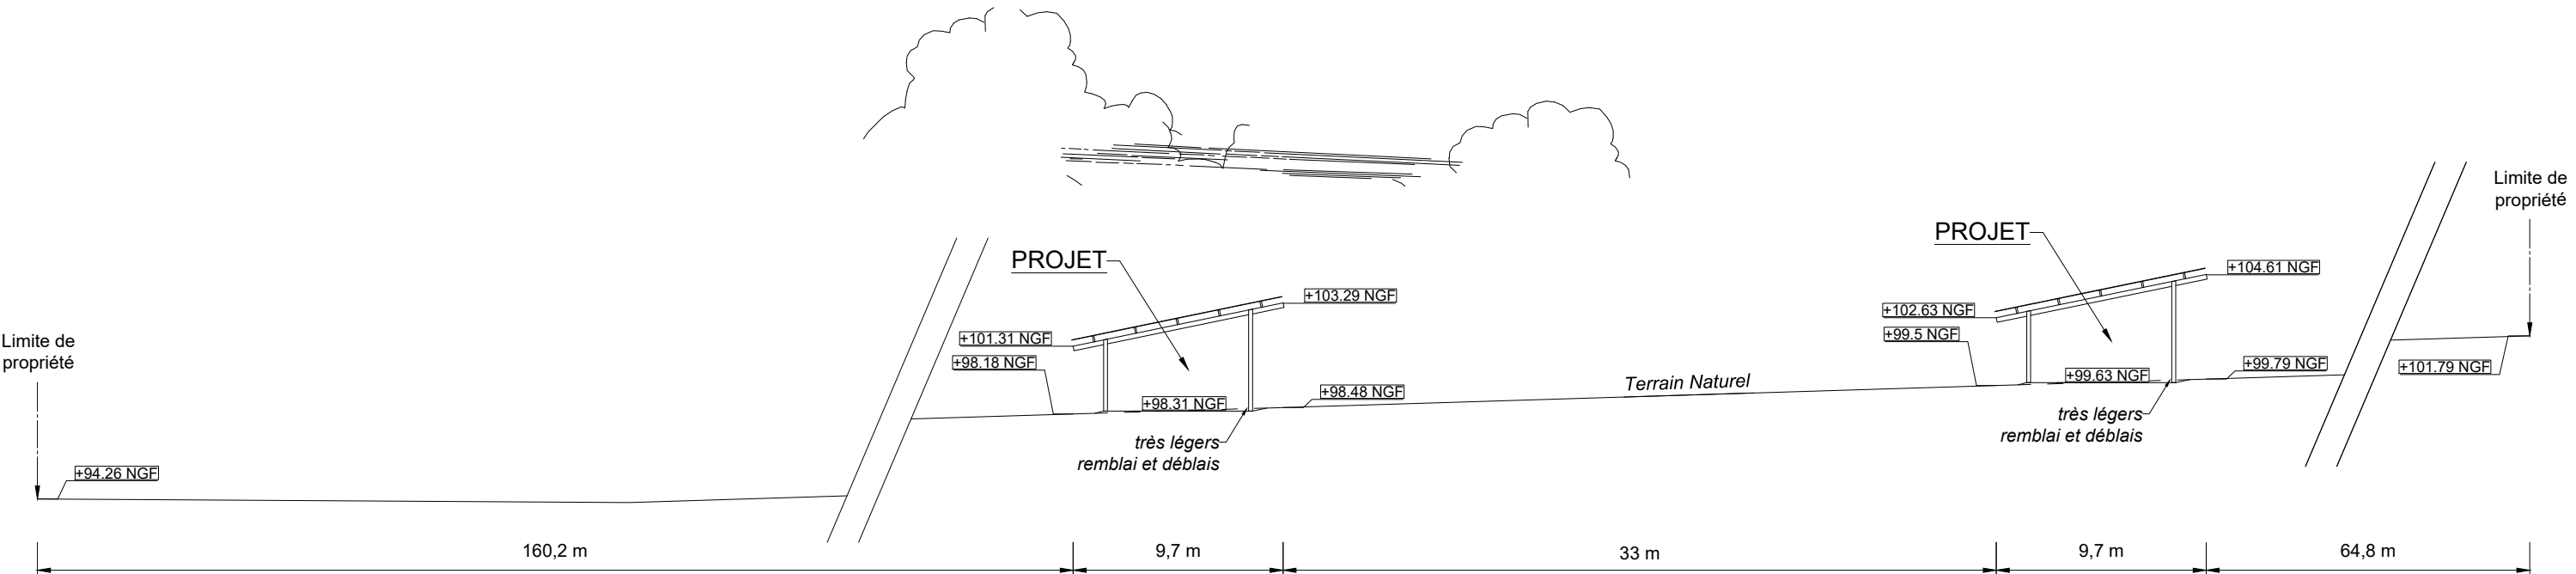

Etat futur

SCEA DU PATIS

101, Le Patis - Andrezé

49600 BEAUPREAU-EN-MAUGES

Tel. : 06.70.99.00.05

 **TERRENA ENVIRONNEMENT**
expertises et conseils


Site : La Grande Paragère - Andrezé -
49600 BEAUPREAU-EN-MAUGES

	Date
Créé :	26.06.25
Modifié :	
N° F.V.	25B0296 JV/SL
Phase :	DPC3
Plan n° :	10
Echelle :	1:300

Tous droits réservés : SAS TERRENA INNOVATION (Article L 111-1 et L 123-1 code de la propriété intellectuelle). Toute reproduction, totale ou partielle et toute représentation du modèle, d'un ou de plusieurs de ses composants, par quelque procédé que ce soit, sans autorisation expresse des Auteurs, est interdite et constitue une contrefaçon sanctionnée par les articles L 335-2 et suivants du code de la propriété intellectuelle. Les cotes de construction ne sont qu'indicatives. La réalisation nécessitant une étude spécialisée pour le béton et les superstructures, sous la responsabilité des entrepreneurs. Les présents plans ne sont pas des plans d'exécution. Ils sont exclusivement destinés à l'obtention des autorisations administratives de construire.


Fichier: PATIS (SCEA DU)_25B0296 / A3 DPC3 (7) - mise à jour: 31/07/2025

PLAN EN COUPE DU TERRAIN ET DE LA CONSTRUCTION

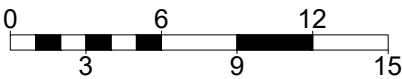


1 cm = 3 m 1:300

COUPE 8

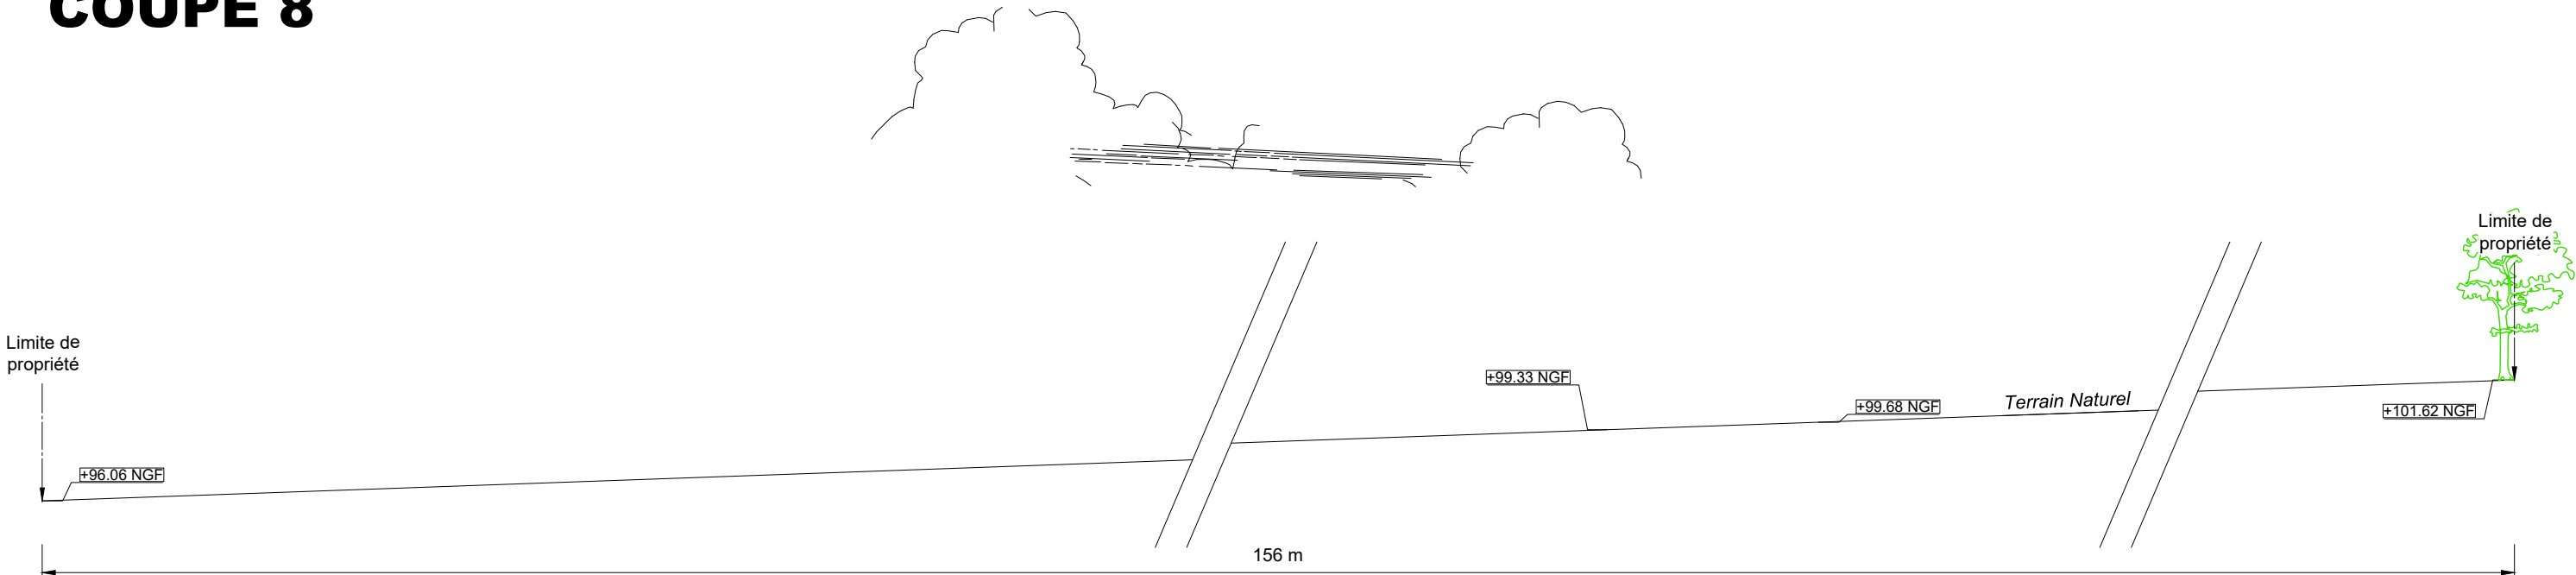


Etat initial

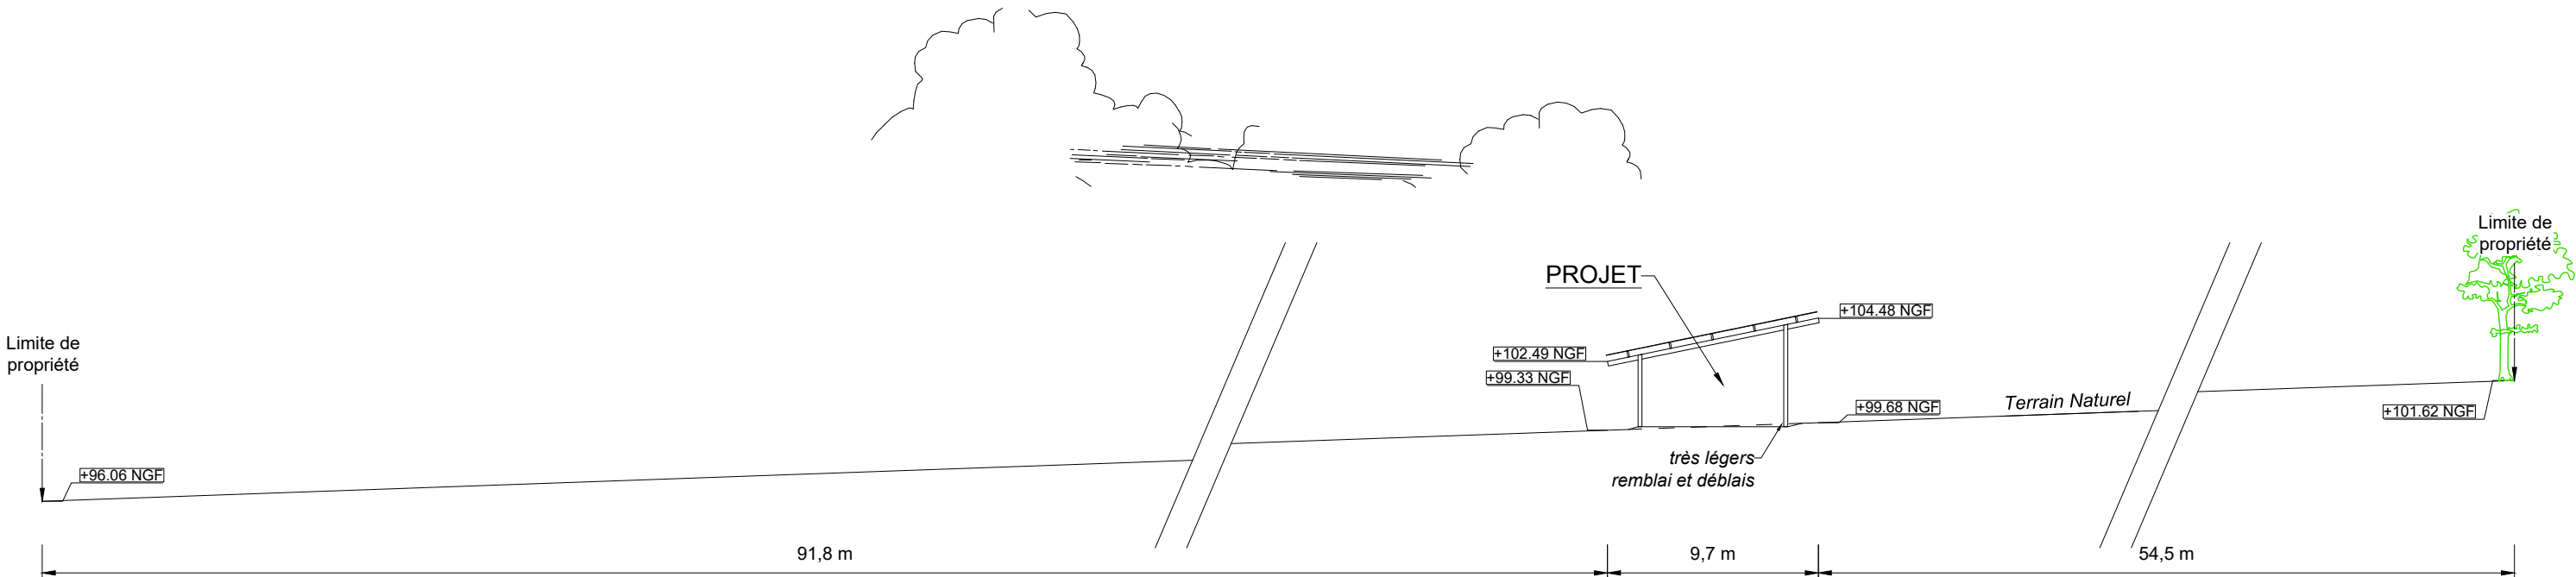

Etat futur


SCEA DU PATIS 101, Le Patis - Andrezé 49600 BEAUPREAU-EN-MAUGES Tel. : 06.70.99.00.05 TERRENA ENVIRONNEMENT expertises et conseils Tous droits réservés : SAS TERRENA INNOVATION (Article L 111-1 et L 123-1 code de la propriété intellectuelle). Toute reproduction, totale ou partielle et toute représentation du modèle, d'un ou de plusieurs de ses composants, par quelque procédé que ce soit, sans autorisation expresse des Auteurs, est interdite et constitue une contrefaçon sanctionnée par les articles L 335-2 et suivants du code de la propriété intellectuelle. Les cotes de construction ne sont qu'indicatives. La réalisation nécessitant une étude spécialisée pour le béton et les superstructures, sous la responsabilité des entrepreneurs. Les présents plans ne sont pas des plans d'exécution. Ils sont exclusivement destinés à l'obtention des autorisations administratives de construire. Fichier: PATIS (SCEA DU)_25B0296 / A3 DPC3 (8) - mise à jour: 31/07/2025	Date	
	Créé :	26.06.25
	Modifié :	
	N° F.V.	25B0296 JV/SL
	Phase :	DPC3
	Plan n° :	11
	Echelle :	1:300

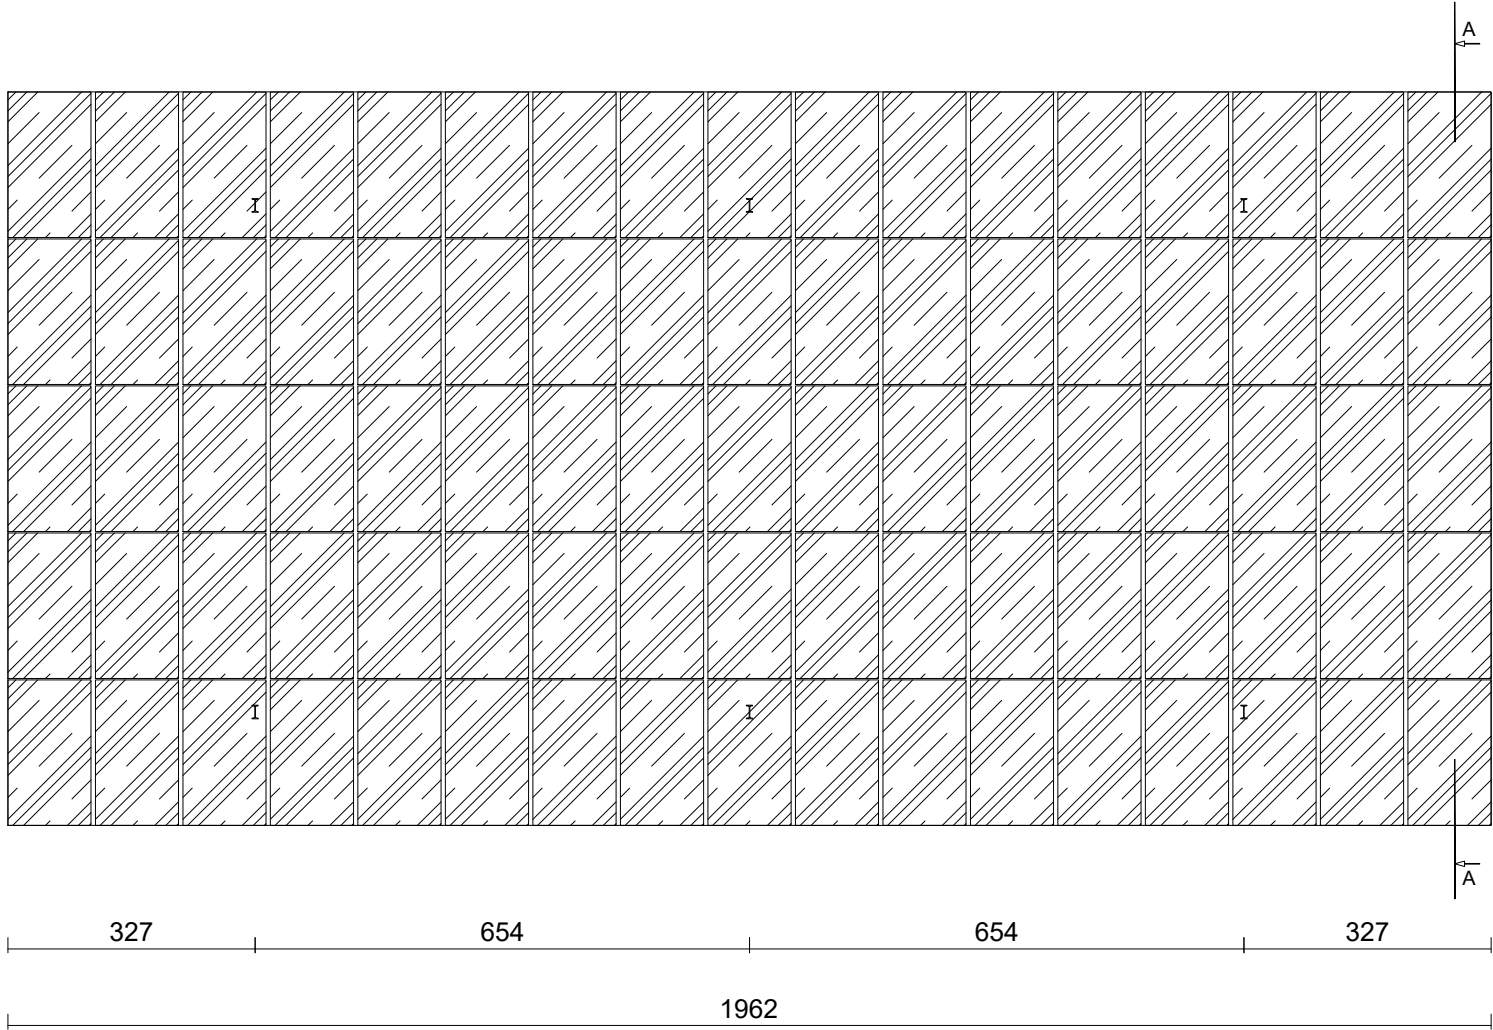


PROJET DE 23 ABRIS POUR LES VOLAILLES, avec panneaux photovoltaïques en couverture pour un total de 977.5 kWc (23 x 42.5 kWc) :
Surface emprise au sol projetée : 23 x 190 m²
Surface plancher projetée : 0 m²



VUE EN PLAN

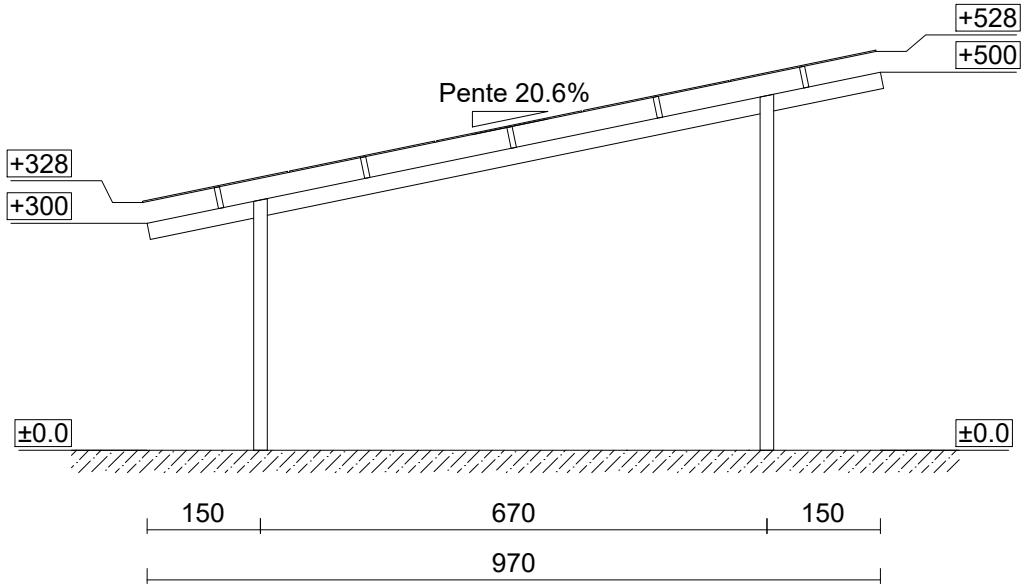


COUPE A-A

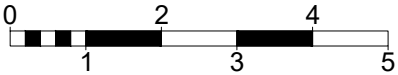


1 cm = 1 m 1:100


SCEA DU PATIS 101, Le Patis - Andrezé 49600 BEAUPREAU-EN-MAUGES Tel. : 06.70.99.00.05 TERRENA ENVIRONNEMENT expertises et conseils Site : La Grande Paragère - Andrezé - 49600 BEAUPREAU-EN-MAUGES		Date
	Créé :	26.06.25
	Modifié :	
	N° F.V.	25B0296 JV/SL
	Phase :	DPC4 et 5
	Plan n° :	12
	Echelle :	1:100
Tous droits réservés : SAS TERRENA INNOVATION (Article L 111-1 et L 123-1 code de la propriété intellectuelle). Toute reproduction, totale ou partielle et toute représentation du modèle, d'un ou de plusieurs de ses composants, par quelque procédé que ce soit, sans autorisation expresse des Auteurs, est interdite et constitue une contrefaçon sanctionnée par les articles L 335-2 et suivants du code de la propriété intellectuelle. Les cotes de construction ne sont qu'indicatives. La réalisation nécessitant une étude spécialisée pour le béton et les superstructures, sous la responsabilité des entrepreneurs. Les présents plans ne sont pas des plans d'exécution. Ils sont exclusivement destinés à l'obtention des autorisations administratives de construire. Fichier: PATIS (SCEA DU)_25B0296 / A3 DPC4 et 5 - mise à jour: 31/07/2025		

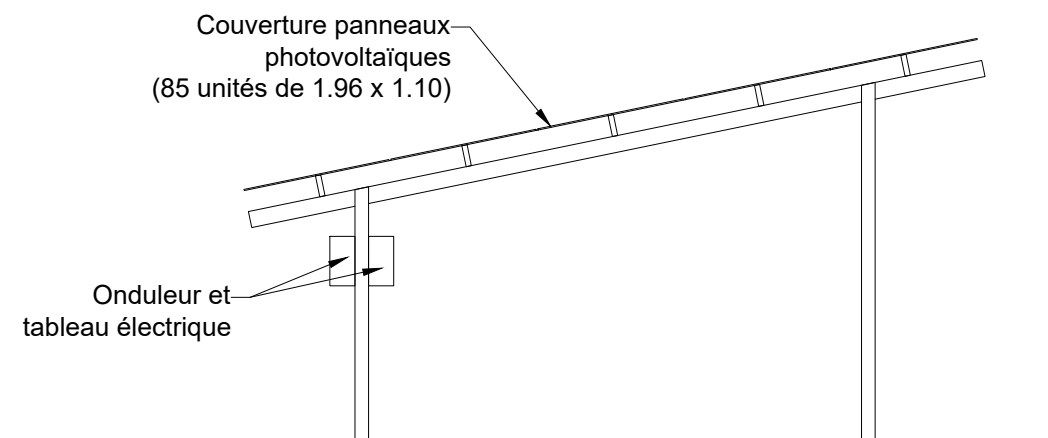


PIGNON EST

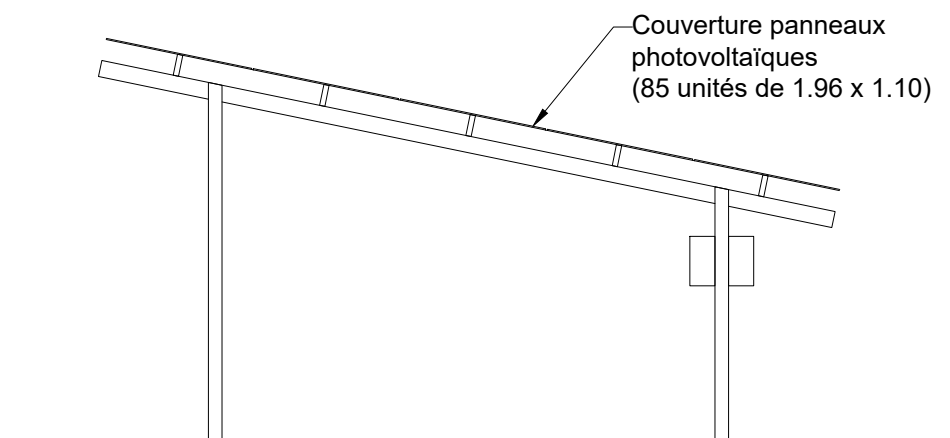


PIGNON OUEST

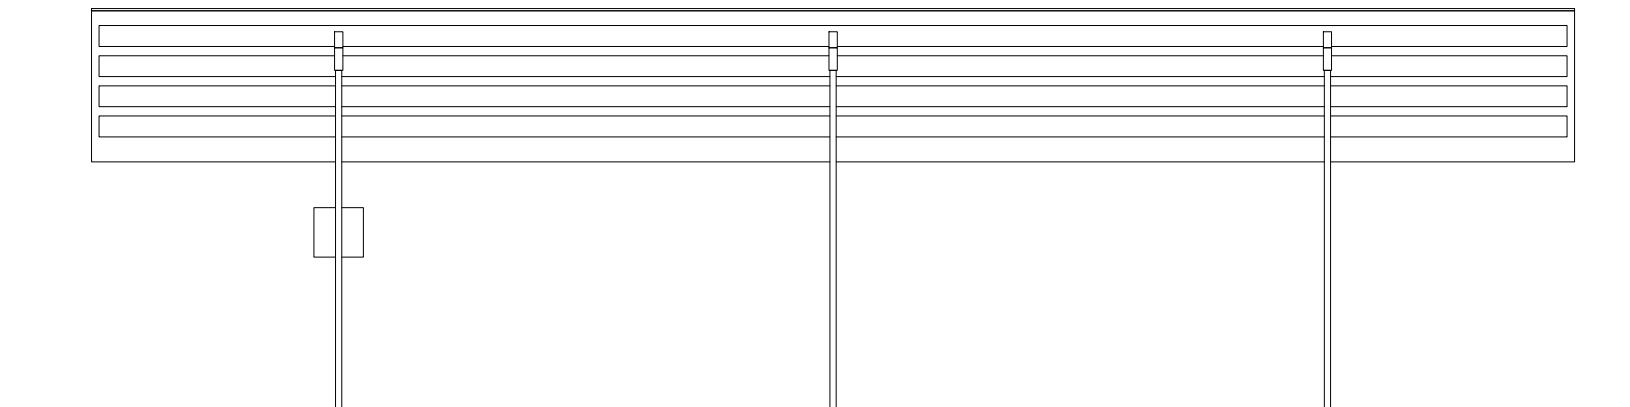

FACADE NORD

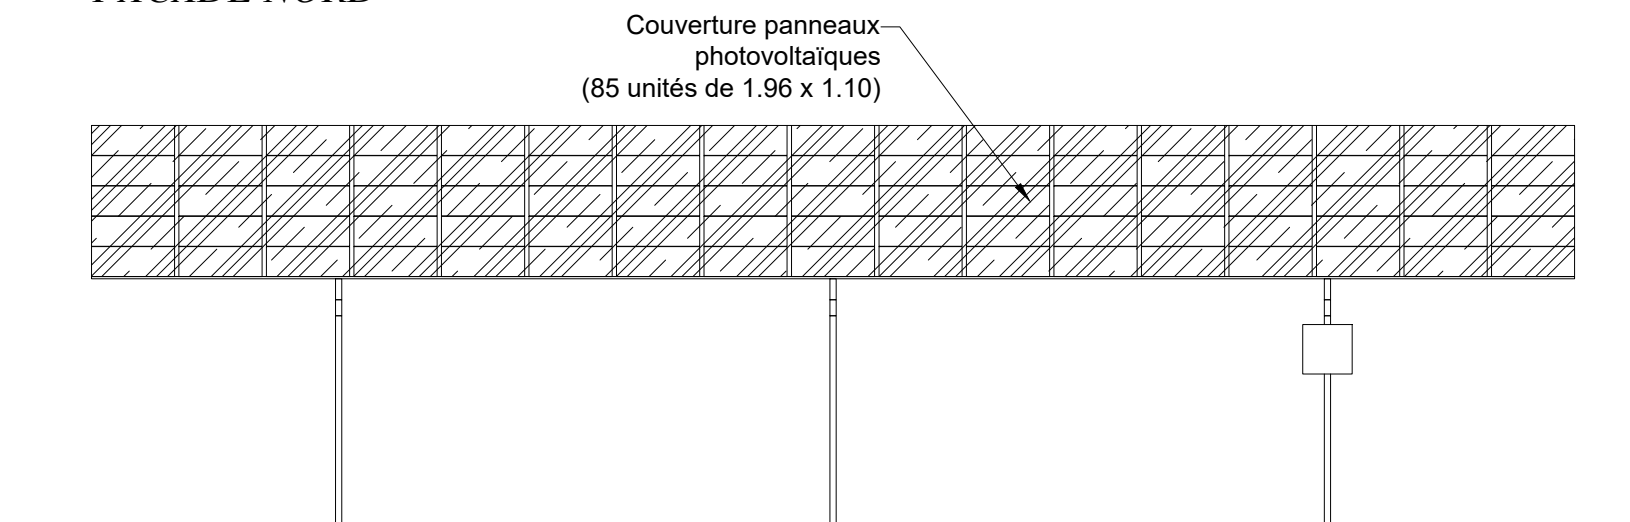

FACADE SUD

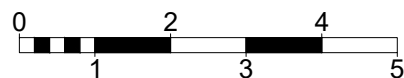

1 cm = 1 m 1:100

SCEA DU PATIS 101, Le Patis - Andrezé 49600 BEAUPREAU-EN-MAUGES Tel. : 06.70.99.00.05 <i>Site : La Grande Paragère - Andrezé -</i> 49600 BEAUPREAU-EN-MAUGES		Date Créé : 26.06.25 Modifié : N° F.V. 25B0296 JV/SL Phase : DPC4 et 5 Plan n° : 13 Echelle : 1:100
---	--	---

Tous droits réservés : SAS TERRENA INNOVATION (Article L 111-1 et L 123-1 code de la propriété intellectuelle). Toute reproduction, totale ou partielle et toute représentation du modèle, d'un ou de plusieurs de ses composants, par quelque procédé que ce soit, sans autorisation expresse des Auteurs, est interdite et constitue une contrefaçon sanctionnée par les articles L 335-2 et suivants du code de la propriété intellectuelle. Les cotes de construction ne sont qu'indicatives. La réalisation nécessitant une étude spécialisée pour le béton et les superstructures, sous la responsabilité des entrepreneurs. Les présents plans ne sont pas des plans d'exécution. Ils sont exclusivement destinés à l'obtention des autorisations administratives de construire.

Fichier: PATIS (SCEA DU) 25B0296 / A3 DPC4 et 5 (2) - mise à jour: 31/07/2025



Etat existant d'après la photo m°X

Etat projeté



Etat existant d'après la photo n°6



Etat projeté



Etat projeté

SCEA DU PATIS 101, Le Patis - Andrezé 49600 BEAUPREAU-EN-MAUGES Tel. : 06.70.99.00.05 TERRENA ENVIRONNEMENT expertises et conseils S ite : La Grande Paragère - Andrezé - 49600 BEAUPREAU-EN-MAUGES	Date	
		Créé : 26.06.25
	Modifié :	
	N° F.V.	25B0296 JV/SL
	Phase :	DPC6
	Plan n° :	14
Echelle :		
Tous droits réservés : SAS TERRENA INNOVATION (Article L 111-1 et L 123-1 code de la propriété intellectuelle). Toute reproduction, totale ou partielle et toute représentation du modèle, d'un ou de plusieurs de ses composants, par quelque procédé que ce soit, sans autorisation expresse des Auteurs, est interdite et constitue une contrefaçon sanctionnée par les articles L 335-2 et suivants du code de la propriété intellectuelle. Les cotes de construction ne sont qu'indicatives. La réalisation nécessitant une étude spécialisée pour le béton et les superstructures, sous la responsabilité des entrepreneurs. Les présents plans ne sont pas des plans d'exécution. Ils sont exclusivement destinés à l'obtention des autorisations administratives de construire.		
Fichier: PATIS (SCEA DU)_25B0296 / A3 DPC6 - mise à jour: 31/07/2025		



Photo n°1



Photo n°2



Photo n°3



Photo n°4



Photo n°5



Photo n°6



Photo n°7



Emplacements photos
prises le 01/07/2025

SCEA DU PATIS 101, Le Patis - Andrezé 49600 BEAUPREAU-EN-MAUGES Tel. : 06.70.99.00.05 TERRENA ENVIRONNEMENT expertises et conseils		Date	
		Créé :	26.06.25
		Modifié :	
		N° F.V.	25B0296 JV/SL
		Phase :	DPC7 et 8
		Plan n° :	15
		Echelle :	
Tous droits réservés : SAS TERRENA INNOVATION (Article L 111-1 et L 123-1 code de la propriété intellectuelle). Toute reproduction, totale ou partielle et toute représentation du modèle, d'un ou de plusieurs de ses composants, par quelque procédé que ce soit, sans autorisation expresse des Auteurs, est interdite et constitue une contrefaçon sanctionnée par les articles L 335-2 et suivants du code de la propriété intellectuelle. Les cotes de construction ne sont qu'indicatives. La réalisation nécessitant une étude spécialisée pour le béton et les superstructures, sous la responsabilité des entrepreneurs. Les présents plans ne sont pas des plans d'exécution. Ils sont exclusivement destinés à l'obtention des autorisations administratives de construire.			
Fichier: PATIS (SCEA DU)_25B0296 / A3 DPC7 et 8 - mise à jour: 31/07/2025			