
ALDI

39300
CHAMPAGNOLE

# Cas par cas

Plan masse

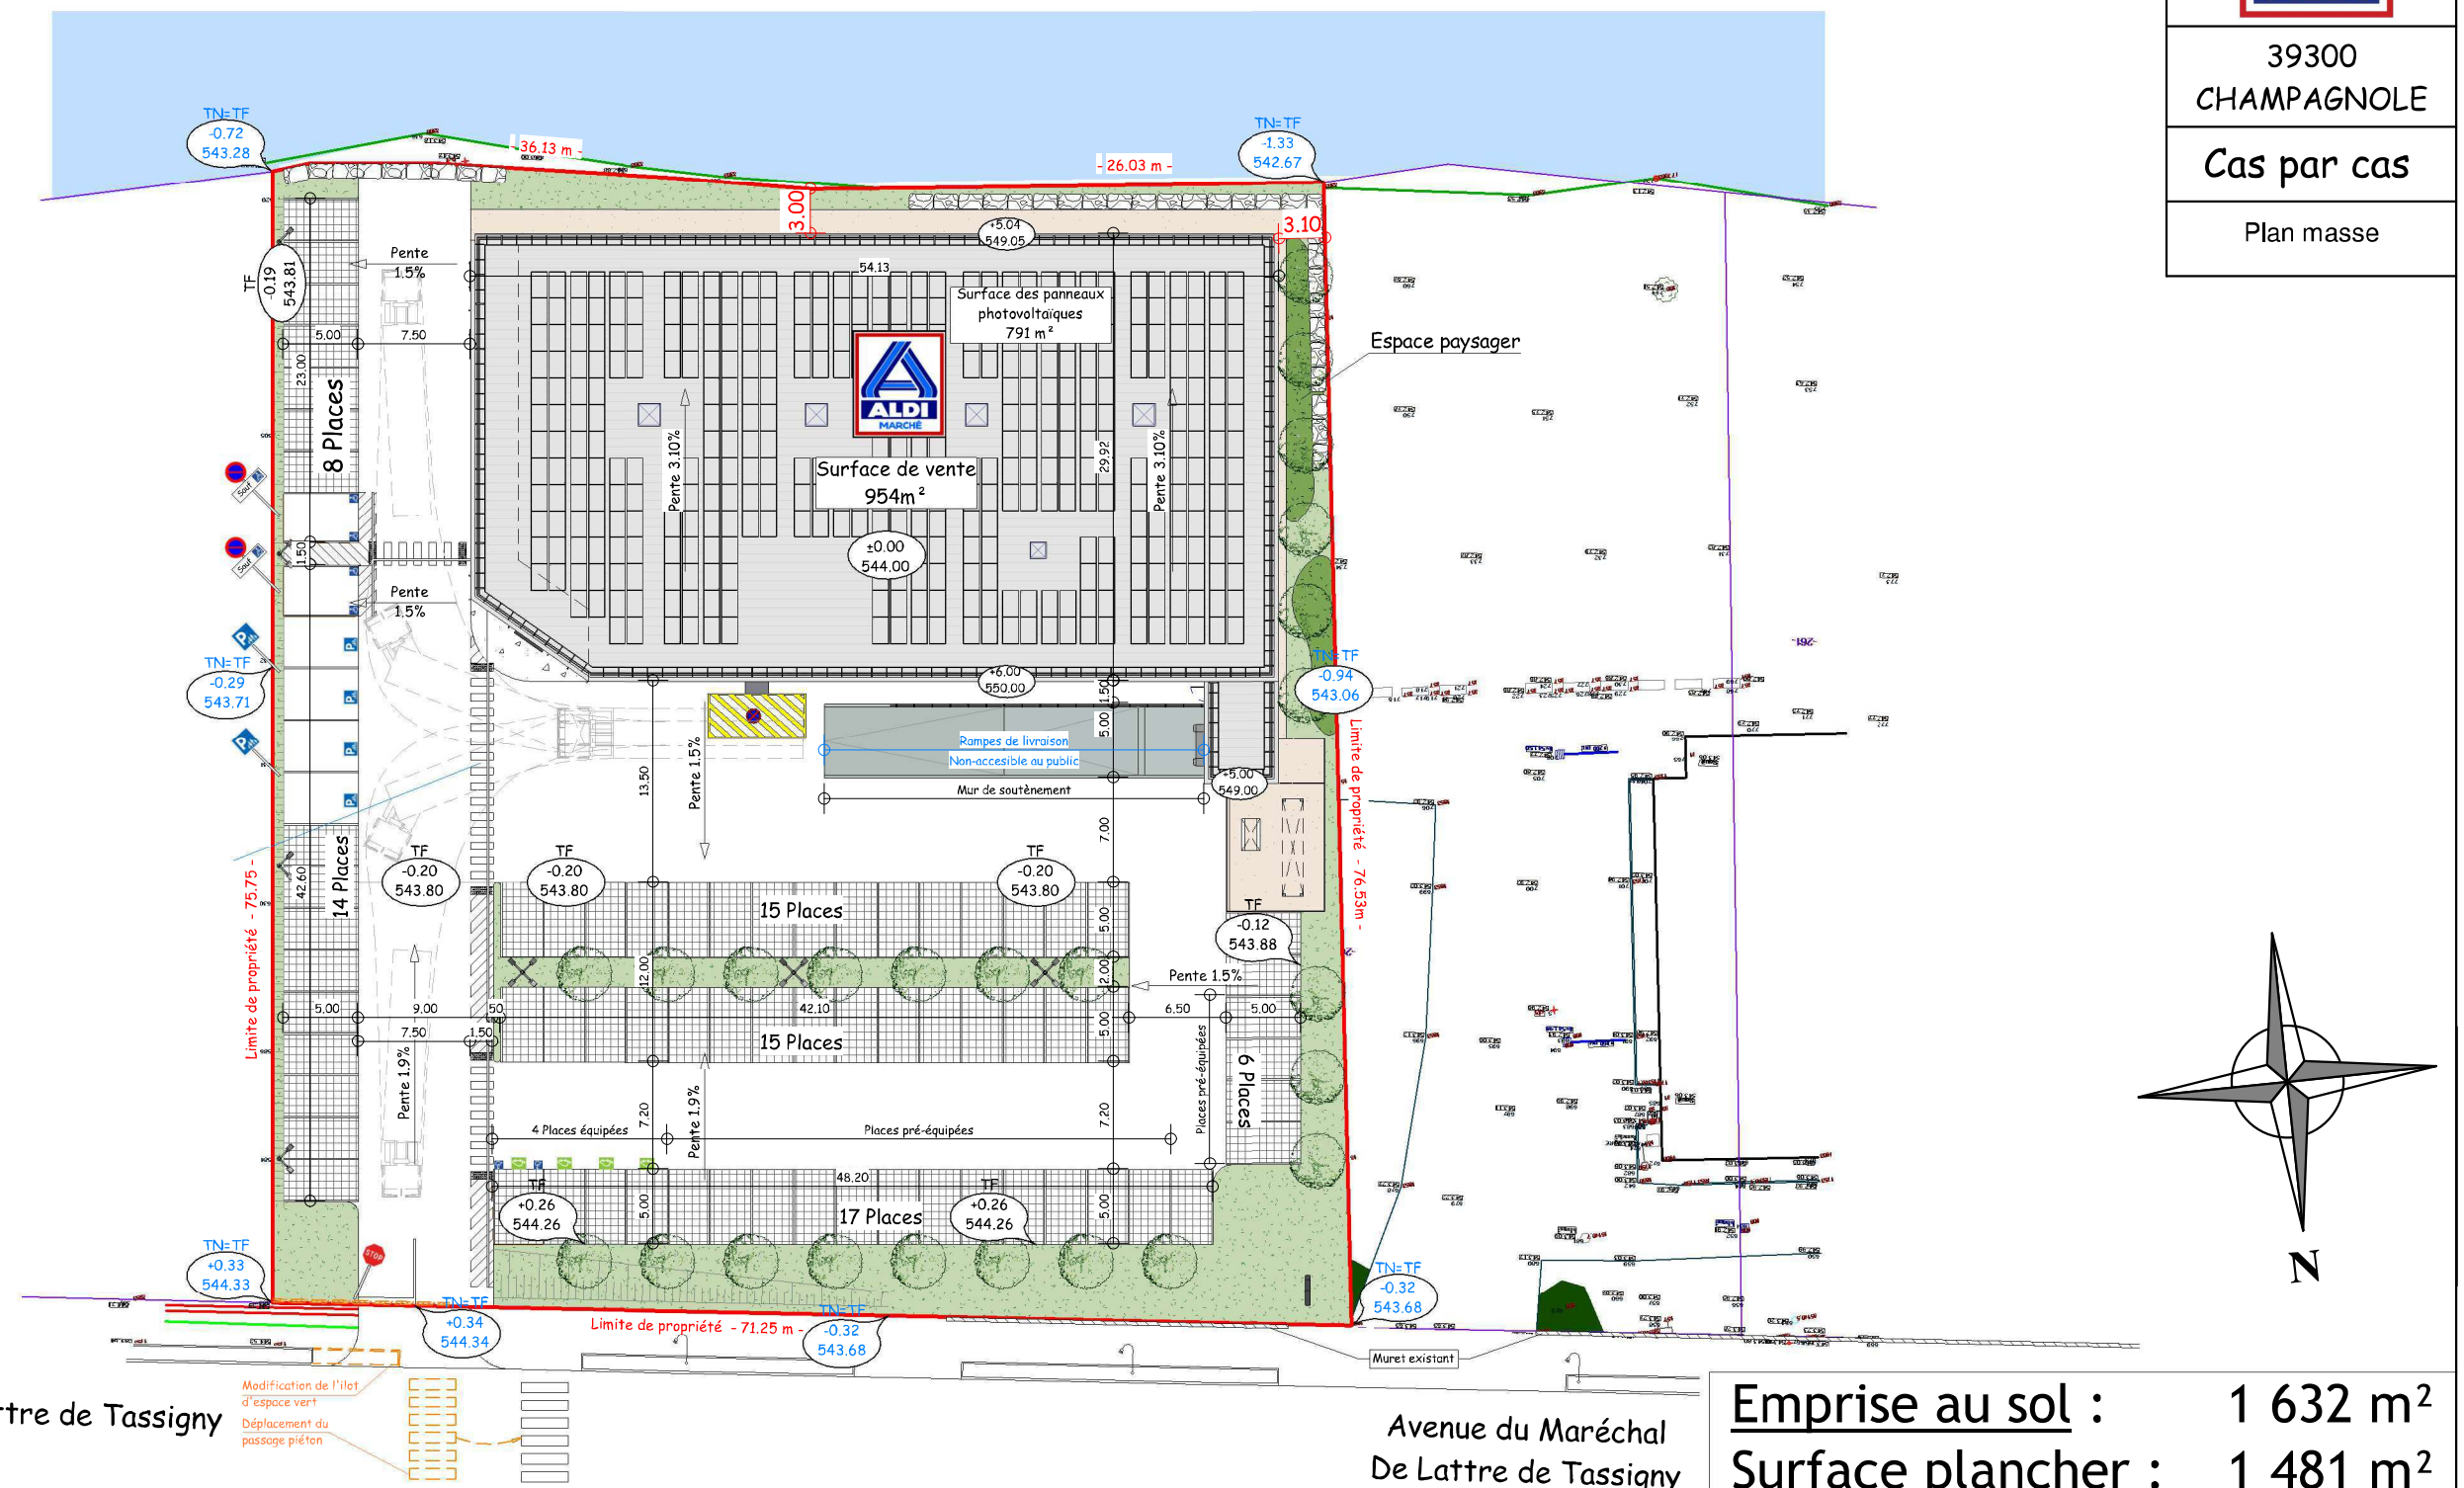


| | | | | |
|---|---|---|---|---|
| Section : | AR | Surface voirie : | (Dont Stabilisé) | 1 718 m² 31 % |
| Parcelle : | 221, 260a | Surface parking } | Pavés : 970 m² / Enrobés : 106 m² } | 1 076 m² 20 % |
| Terrain : | 5 379 m² | Surface construite : | | 1 827 m² 34 % |
| Parking : | 75 places | Dont Quai | | |
| | Dont 2 PMR | Dont Groupe froid | | |
| | | Surface espace vert : | | 758 m² 15 % |
| | | Total : | | 5 379 m² 100 % |

Emprise au sol : 1 632 m²
Surface plancher : 1 481 m²

24-07-2025

24-C2-013

C²
SAS Maîtrise d'oeuvre
CASTALAN Claude

ZI Tetre Landry
Rue Toussaint Louverture
70200 LURE
Tél : 03.84.63.09.68

Echelle 1 : 500