


PLAN DE SITUATION



PLAN CADASTRAL

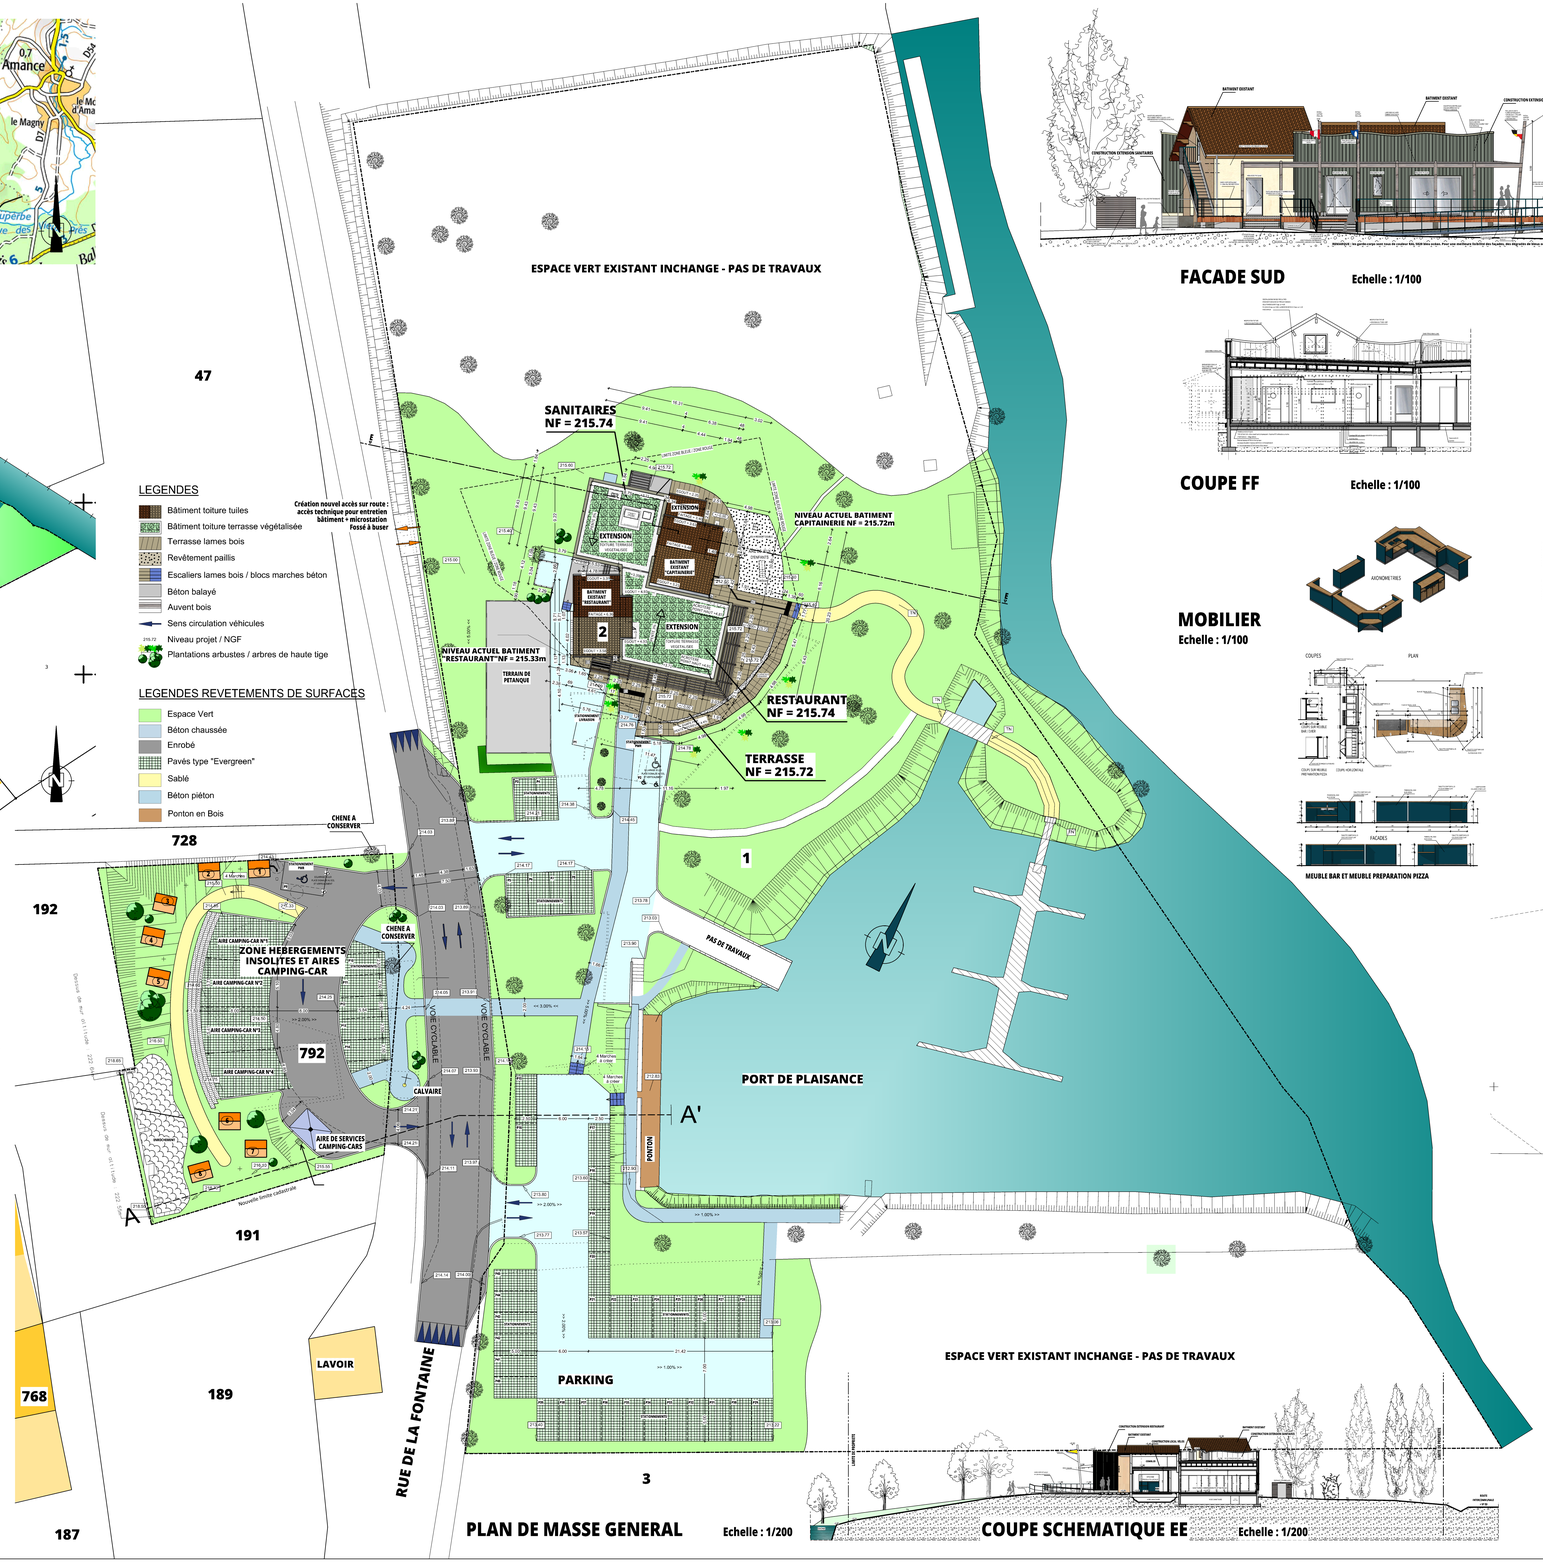


PLAN DE MASSE GENERAL Echelle : 1/200

FACADE SUD Echelle : 1/100


COUPE FF Echelle : 1/100

MOBILIER Echelle : 1/100

MEUBLE BAR ET MEUBLE PREPARATION PIZZA

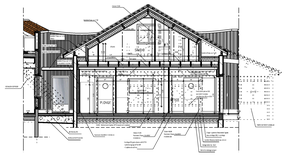

COUPE BB Echelle : 1/100

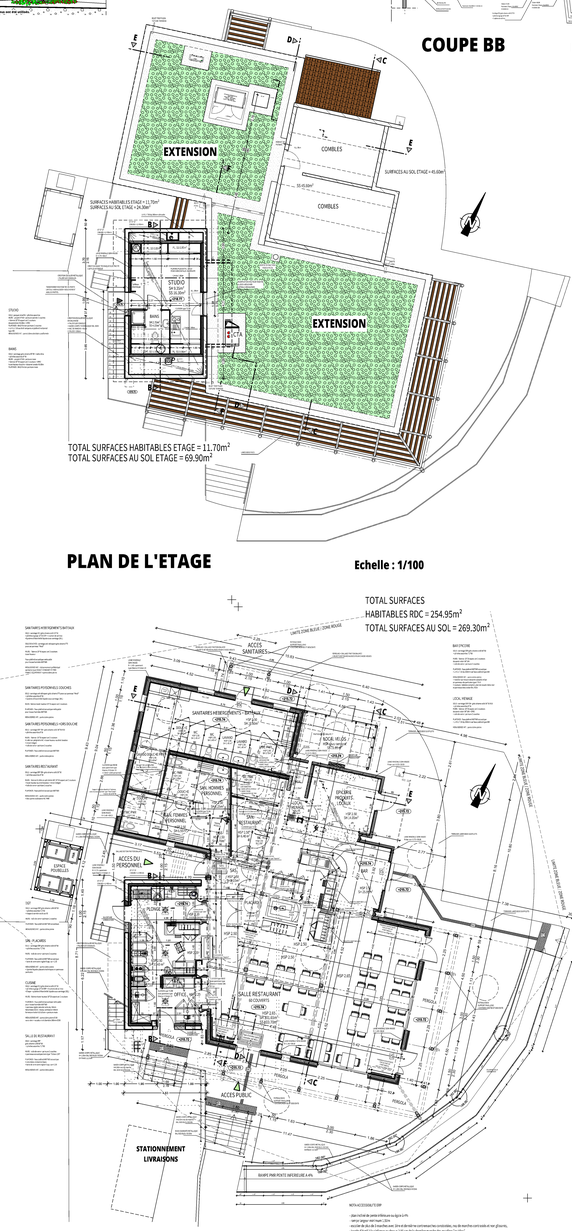

TOTAL SURFACES HABITABLES ETAGE = 11.70m²
TOTAL SURFACES AU SOL ETAGE = 69.90m²

PLAN DE L'ETAGE Echelle : 1/100

TOTAL SURFACES
HABITABLES RDC = 254.95m²
TOTAL SURFACES AU SOL = 269.30m²

PLAN DU REZ DE CHAUSSEE Echelle : 1/100

COUPE SCHEMATIQUE EE Echelle : 1/200

SOLIHA SOLIDAIRES POUR L'HABITAT

2, Place du Moulin des Prés
BP 60317 70006 VESOUL cedex
TEL: 03.84.76.82.45
FAX: 03.84.76.59.06
conception.haute-saone@soliha.fr

MAITRE D'OUVRAGE :
COMMUNE DE FOUCHECOURT
6, Grande Rue
70 160 FOUCHECOURT

REHABILITATION ET EXTENSION DU RESTAURANT - AMENAGEMENT PAYSAGER DU PETIT PORT

1, Rue de la Fontaine
70 160 FOUCHECOURT

VESOUL LE 15 JUILLET 2025	**PERMIS D'AMENAGER**	**3/4**
Le Maitre d'Ouvrage :	PROJET	
	Plan de situation	Plan Masse Général
	Plan Cadastral	Plan du Rez-de-Chaussée
		Plan de l'étage
Le Maitre d'Oeuvre :		Coupes
		Façade Sud
		Mobilier
DESSINE PAR : SG		

MAITRE D'OEUVRE : **SOLIHA CMO - 2, Place du Moulin des Prés - BP 60317 - 70 006 VESOUL Cedex - 03.84.76.82.45**
Stéphanie GIRARDEY ARCHITECTE DPLG - SOLIHA CMO

BE STRUCTURE G.O. : ADAM Vosges - 8, Allée des Frênes - BP 1007 - 88 000 EPINAL - 03.29.34.27.88 - adam.epinal@gmail.com

BE STRUCTURE CHARPENTE : ICS BOIS - 12, Ruelle de Laufromont - 88 000 EPINAL - 03.29.35.06.78 - svoranger@icsbois.fr


BE FLUIDES : FLUIDYS - 7, Rue de la Craie - 70 000 QUINCEY - 03.84.75.70.14 - rmunier@fluidys.fr

BET ELECTRICITE : BEI - 4, Chemin de l'espérance - 25 000 BESANCON - 06.30.78.65.25 - contact.pro.barboussat@orange.fr

BET VRD : EVI - 33 Avenue Pasteur - 70 250 RONCHAMP - 03.29.29.13.05 - contact@sasevi.fr

BET CUISINE : SAS CLIC - 9, Rue du Docteur Normand - 39 100 DOLE - 03.84.81.02.33 - contact@beticlic.fr

BUREAU DE CONTROLE ET SPS : APAVE IC - 6, Rue du Rhône - 90 000 BELFORT - batiment.alsace@apave.com

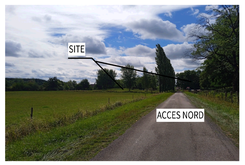
































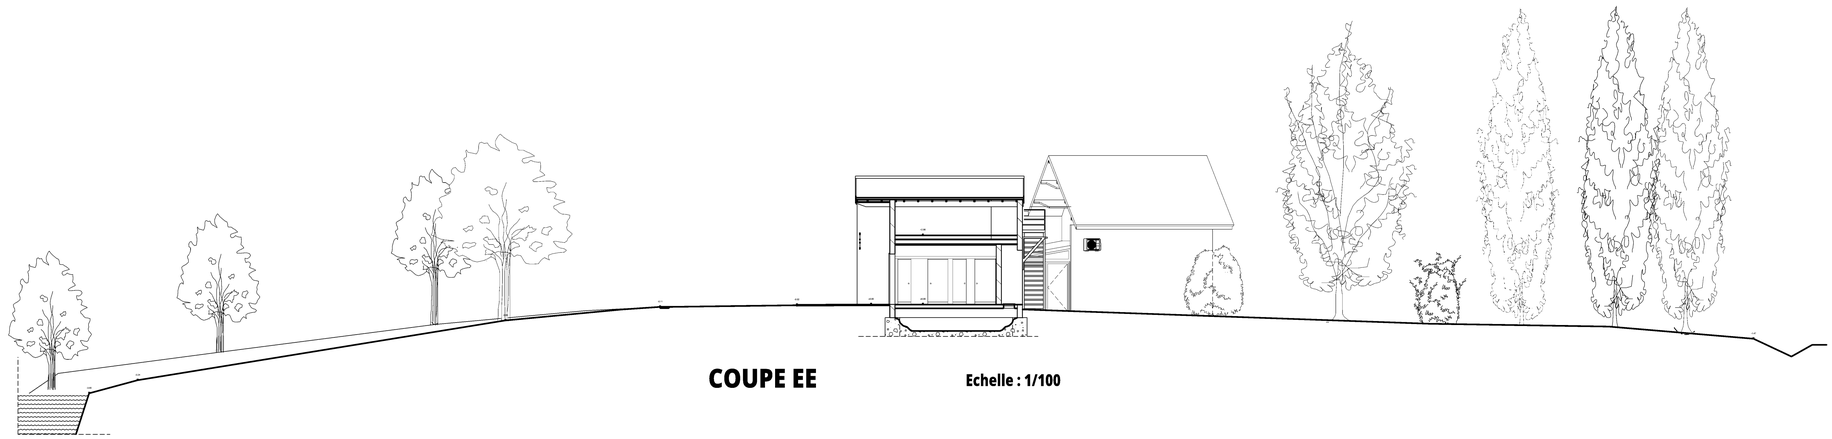

COUPE EE Echelle : 1/100

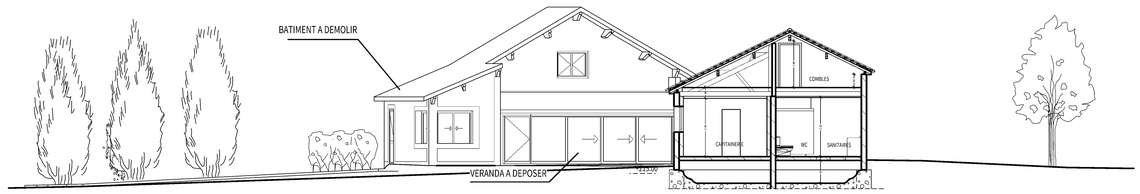


COUPE CC Echelle : 1/100

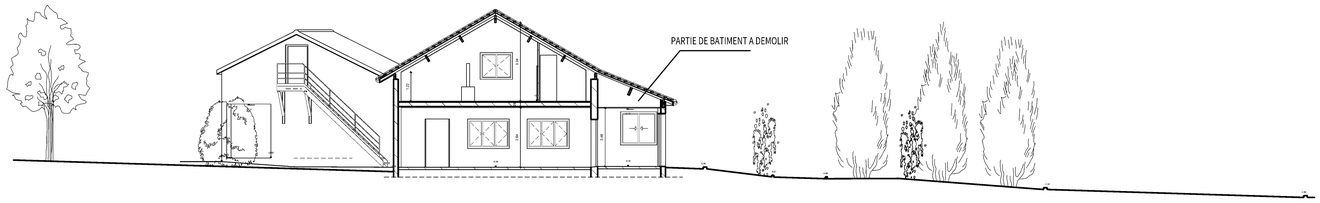


COUPE BB Echelle : 1/100


FACADES VUES DROITES SUR BATIMENT RESTAURANT ACTUEL

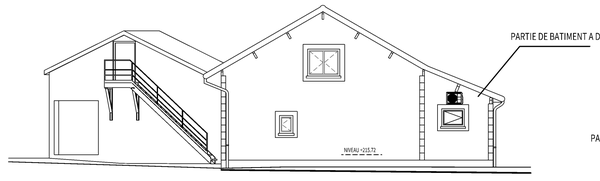


FACADE NORD OUEST Echelle : 1/100

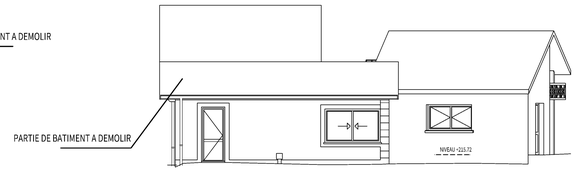

FACADE SUD OUEST Echelle : 1/100

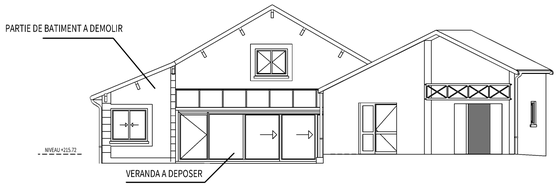

FACADE SUD EST Echelle : 1/100

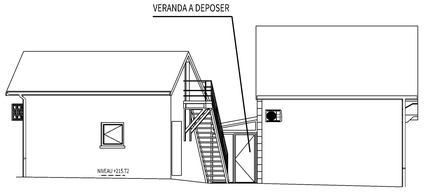

FACADE NORD EST Echelle : 1/100

















SOLiHA
SOLIDAIRES POUR L'HABITAT
2, Place du Moulin des Prés
BP 60317 70006 VESOUL cedex
TEL: 03.84.76.82.45
FAX: 03.84.76.59.06
conception.hautesaone@soliha.fr

MAITRE D'OUVRAGE :
COMMUNE DE FOUCHECOURT
6, Grande Rue
70 160 FOUCHECOURT

REHABILITATION ET EXTENSION DU RESTAURANT - AMENAGEMENT PAYSAGER DU PETIT PORT

1, Rue de la Fontaine
70 160 FOUCHECOURT

VESOUL LE 15 JUILLET 2025	**PERMIS D'AMENAGER**	**2/4**
Le Maitre d'Ouvrage :	ETAT DES LIEUX Coupes Façades vues droites Photographies du site	
Le Maitre d'Oeuvre :		
DESSINE PAR : SG		

MAITRE D'OEUVRE : **SOLiHA CMO - 2, Place du Moulin des Prés - BP 60317 - 70 006 VESOUL Cedex - 03.84.76.82.45**
Stéphanie GIRARDEY ARCHITECTE DPLG - SOLIHA CMO

BE STRUCTURE G.O. : ADAM Vosges - 8, Allée des Frênes - BP 1007 - 88 000 EPINAL - 03.29.34.27.88 - adam.epinal@gmail.com

BE STRUCTURE CHARPENTE : ICS BOIS - 12, Ruelle de Laufromont - 88 000 EPINAL - 03.29.35.06.78 - svoranger@icsbois.fr

BE FLUIDES : FLUIDYS - 7, Rue de la Craie - 70 000 QUINCEY - 03.84.75.70.14 - rmunier@fluidys.fr

BET ELECTRICITE : BEI - 4, Chemin de l'espérance - 25 000 BESANCON - 06.30.78.65.25 - contact.pro.barboussat@orange.fr

BET VRD : EVI - 33 Avenue Pasteur - 70 250 RONCHAMP - 03.29.29.13.05 - contact@sasevi.fr

BET CUISINE : SAS CLIC - 9, Rue du Docteur Normand - 39 100 DOLE - 03.84.81.02.33 - contact@betclic.fr

BUREAU DE CONTROLE ET SPS : APAVE IC - 6, Rue du Rhône - 90 000 BELFORT - batiment.alsace@apave.com