


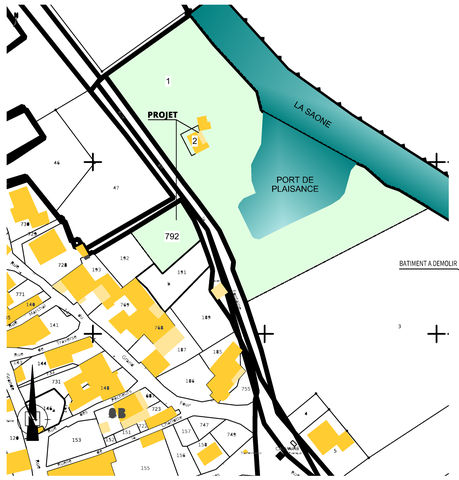


BATIMENT RESTAURANT


BATIMENT CAPITAINERIE

VUES DU SITE










BATIMENT CAPITAINERIE


BATIMENT RESTAURANT



BATIMENT CAPITAINERIE









BATIMENT A DEMOLIR


PLAN TOPOGRAPHIQUE Echelle : 1/200

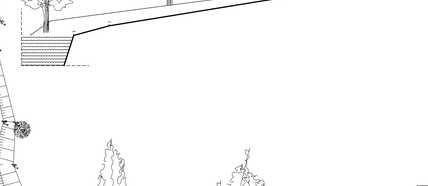

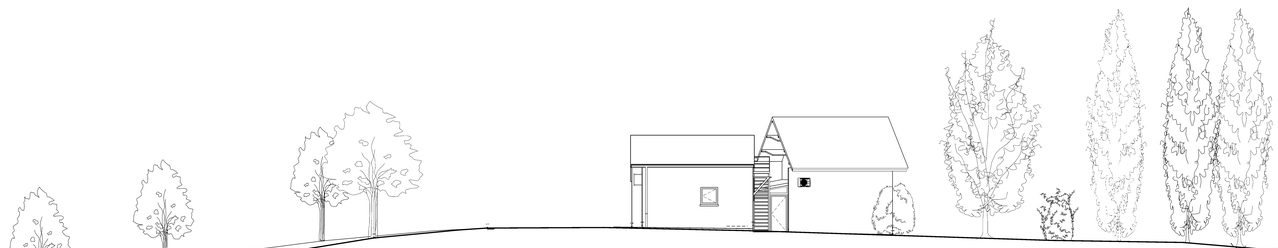

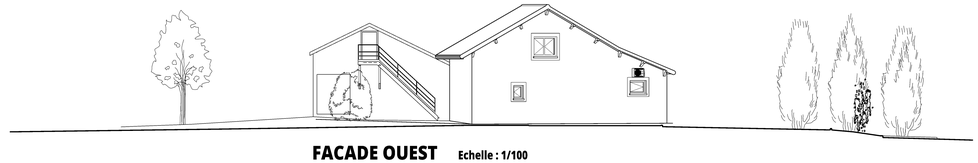

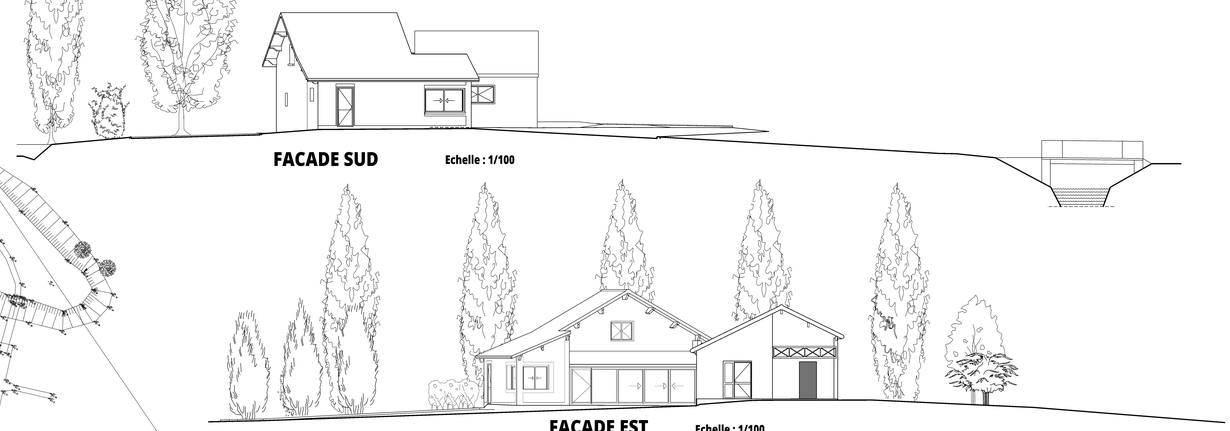

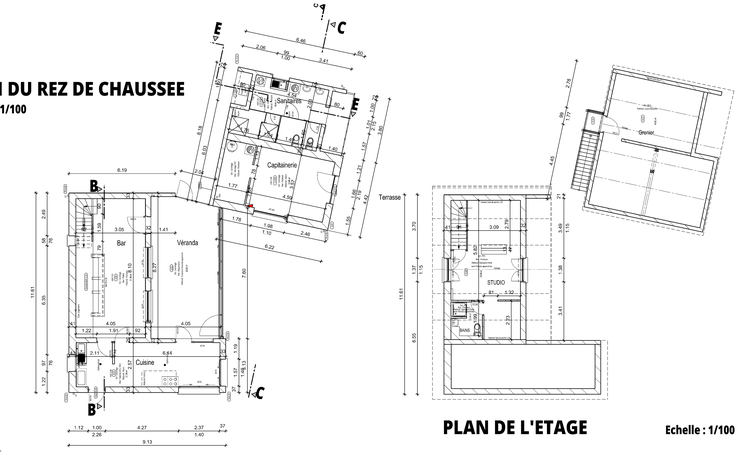


ACCES






BATIMENT CAPITAINERIE


TERRASSE


VUE VERS LA SAONE




TERRAIN DE PETANQUE


BATIMENT RESTAURANT


BATIMENT RESTAURANT



SOliHA
SOLIDAIRES POUR L'HABITAT

2, Place du Moulin des Prés
BP 60317 70006 VESOUL cedex
TEL.: 03.84.76.82.45
FAX: 03.84.76.93.06
conception.hautesaone@soliha.fr

MAITRE D'OUVRAGE :
COMMUNE DE FOUCHECOURT
6, Grande Rue
70 160 FOUCHECOURT

REHABILITATION ET EXTENSION DU RESTAURANT - AMENAGEMENT PAYSAGER DU PETIT PORT

1, Rue de la Fontaine
70 160 FOUCHECOURT

VESOUL LE 15 JUILLET 2025	**PERMIS D'AMENAGER**	**1/4**

Le Maître d'Ouvrage :

Le Maître d'Oeuvre :

ETAT DES LIEUX

Plan de situation
Plan Cadastral
Photographies du site
Plan topographique
Plan du Rez-de-Chaussée
Plan de l'étage
Façades

DESSINE PAR : SG

MAITRE D'OEUVRE : **SOLIHA CMO - 2, Place du Moulin des Prés - BP 60317 - 70 006 VESOUL Cedex - 03.84.76.82.45**
Stéphanie GIRARDEY ARCHITECTE DPLG - SOLIHA CMO

BE STRUCTURE G.O. : ADAM Vosges - 8, Allée des Frênes - BP 1007 - 88 000 EPINAL - 03.29.34.27.88 - adam.epinal@gmail.com

BE STRUCTURE CHARPENTE : ICS BOIS - 12, Ruelle de Lauvhomont - 88 000 EPINAL - 03.29.35.06.78 - svoranger@icsbois.fr

BE FLUIDES : FLUIDYS - 7, Rue de la Craie - 70 000 QUINCEY - 03.84.75.70.14 - rmunier@fluidys.fr

BET ELECTRICITE : BEI - 4, Chemin de l'espérance - 25 000 BESANCON - 06.30.78.65.25 - contact.pro.barboussat@orange.fr

BET VRD : EVI - 33 Avenue Pasteur - 70 250 RONCHAMP - 03.29.29.13.05 - contact@sasevi.fr

BET CUISINE : SAS CLIC - 9, Rue du Docteur Normand - 39 100 DOLE - 03.84.81.02.33 - contact@betclic.fr

BUREAU DE CONTROLE ET SPS : APAVE IC - 6, Rue du Rhône - 90 000 BELFORT - batiment.alsace@apave.com