
ANNEXE 05a - PLAN DE MASSE

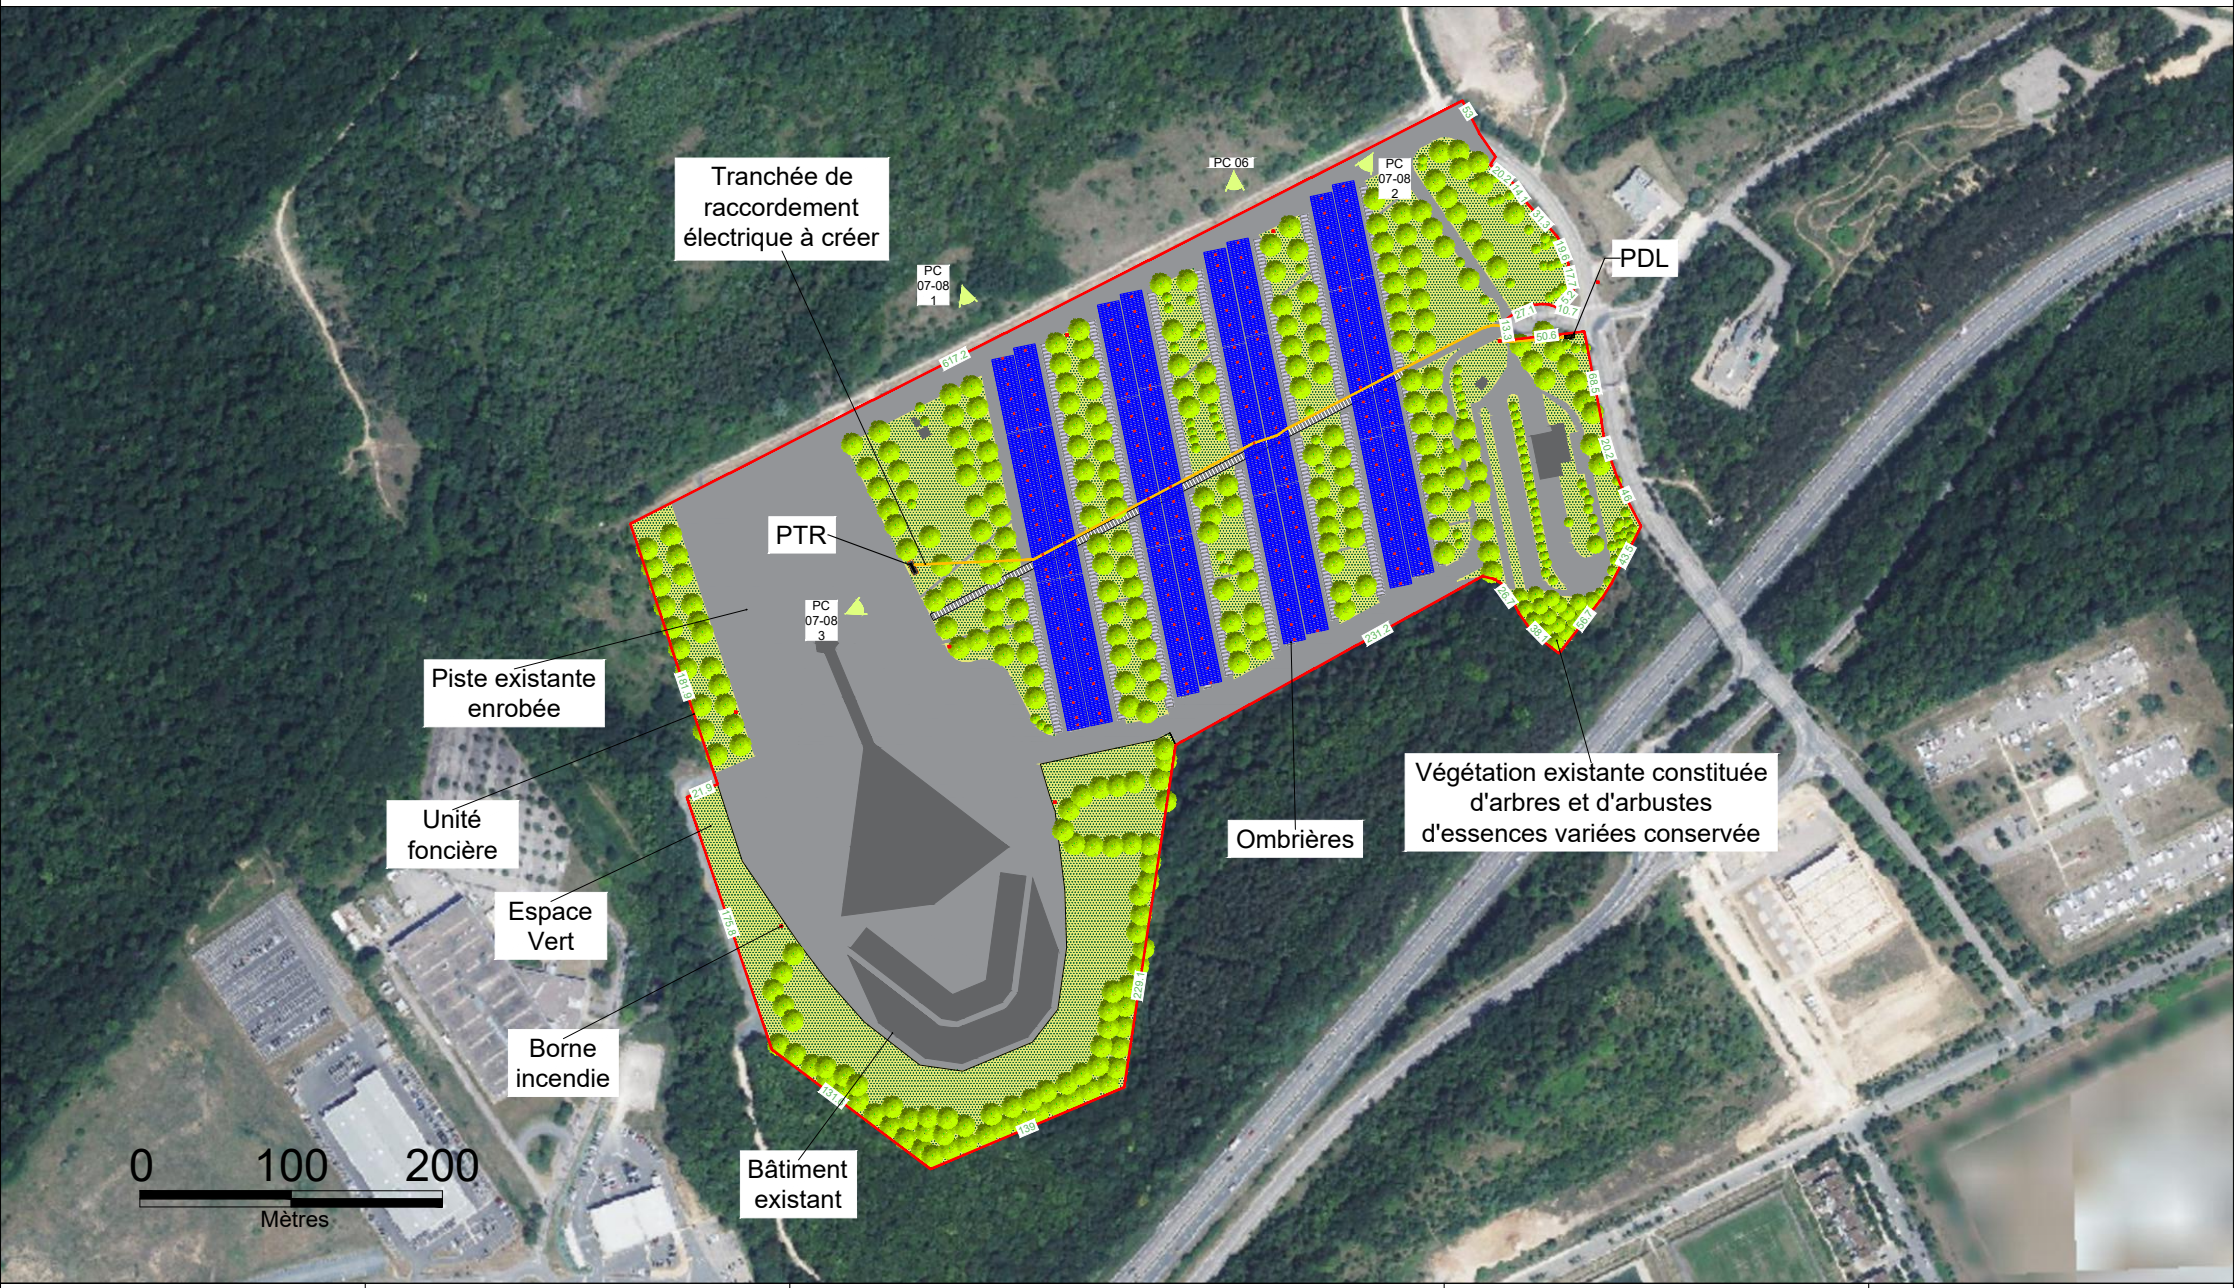

ACTEAM ENR
Membre de
wewise

Acteam ENR
1 Impasse Lisieux
31300 Toulouse

Les plans du présent dossier ne sont pas des plans d'exécution. Ils devront faire l'objet d'études approfondies en vue de la construction.

CONSTRUCTION D'OMBRIERES PHOTOVOLTAÏQUES DE PARKING

EXAMEN AU CAS PAR CAS

Date : août 25

Echelle : 1/5000

Format : A3

Réf. : PRJ

ANNEXE 05b - PLAN DE MASSE



ACTEAM ENR
Membre de
wewise

Acteam ENR
1 Impasse Lisieux
31300 Toulouse

Les plans du présent dossier ne sont pas des plans d'exécution. Ils devront faire l'objet d'études approfondies en vue de la construction.

CONSTRUCTION D'OMBRIERES PHOTOVOLTAÏQUES DE PARKING

EXAMEN AU CAS PAR CAS

Date : août 25

Echelle : 1/2500

Format : A3

Réf. : PRJ

ANNEXE 05c - PLAN DE MASSE



ACTEAM ENR
Membre de
wewise

Acteam ENR
1 Impasse Lisieux
31300 Toulouse

Les plans du présent dossier ne sont pas des plans d'exécution. Ils devront faire l'objet d'études approfondies en vue de la construction.

CONSTRUCTION D'OMBRIERES PHOTOVOLTAÏQUES DE PARKING

EXAMEN AU CAS PAR CAS

Date : août 25

Echelle : 1/2500

Format : A3

Réf. : PRJ