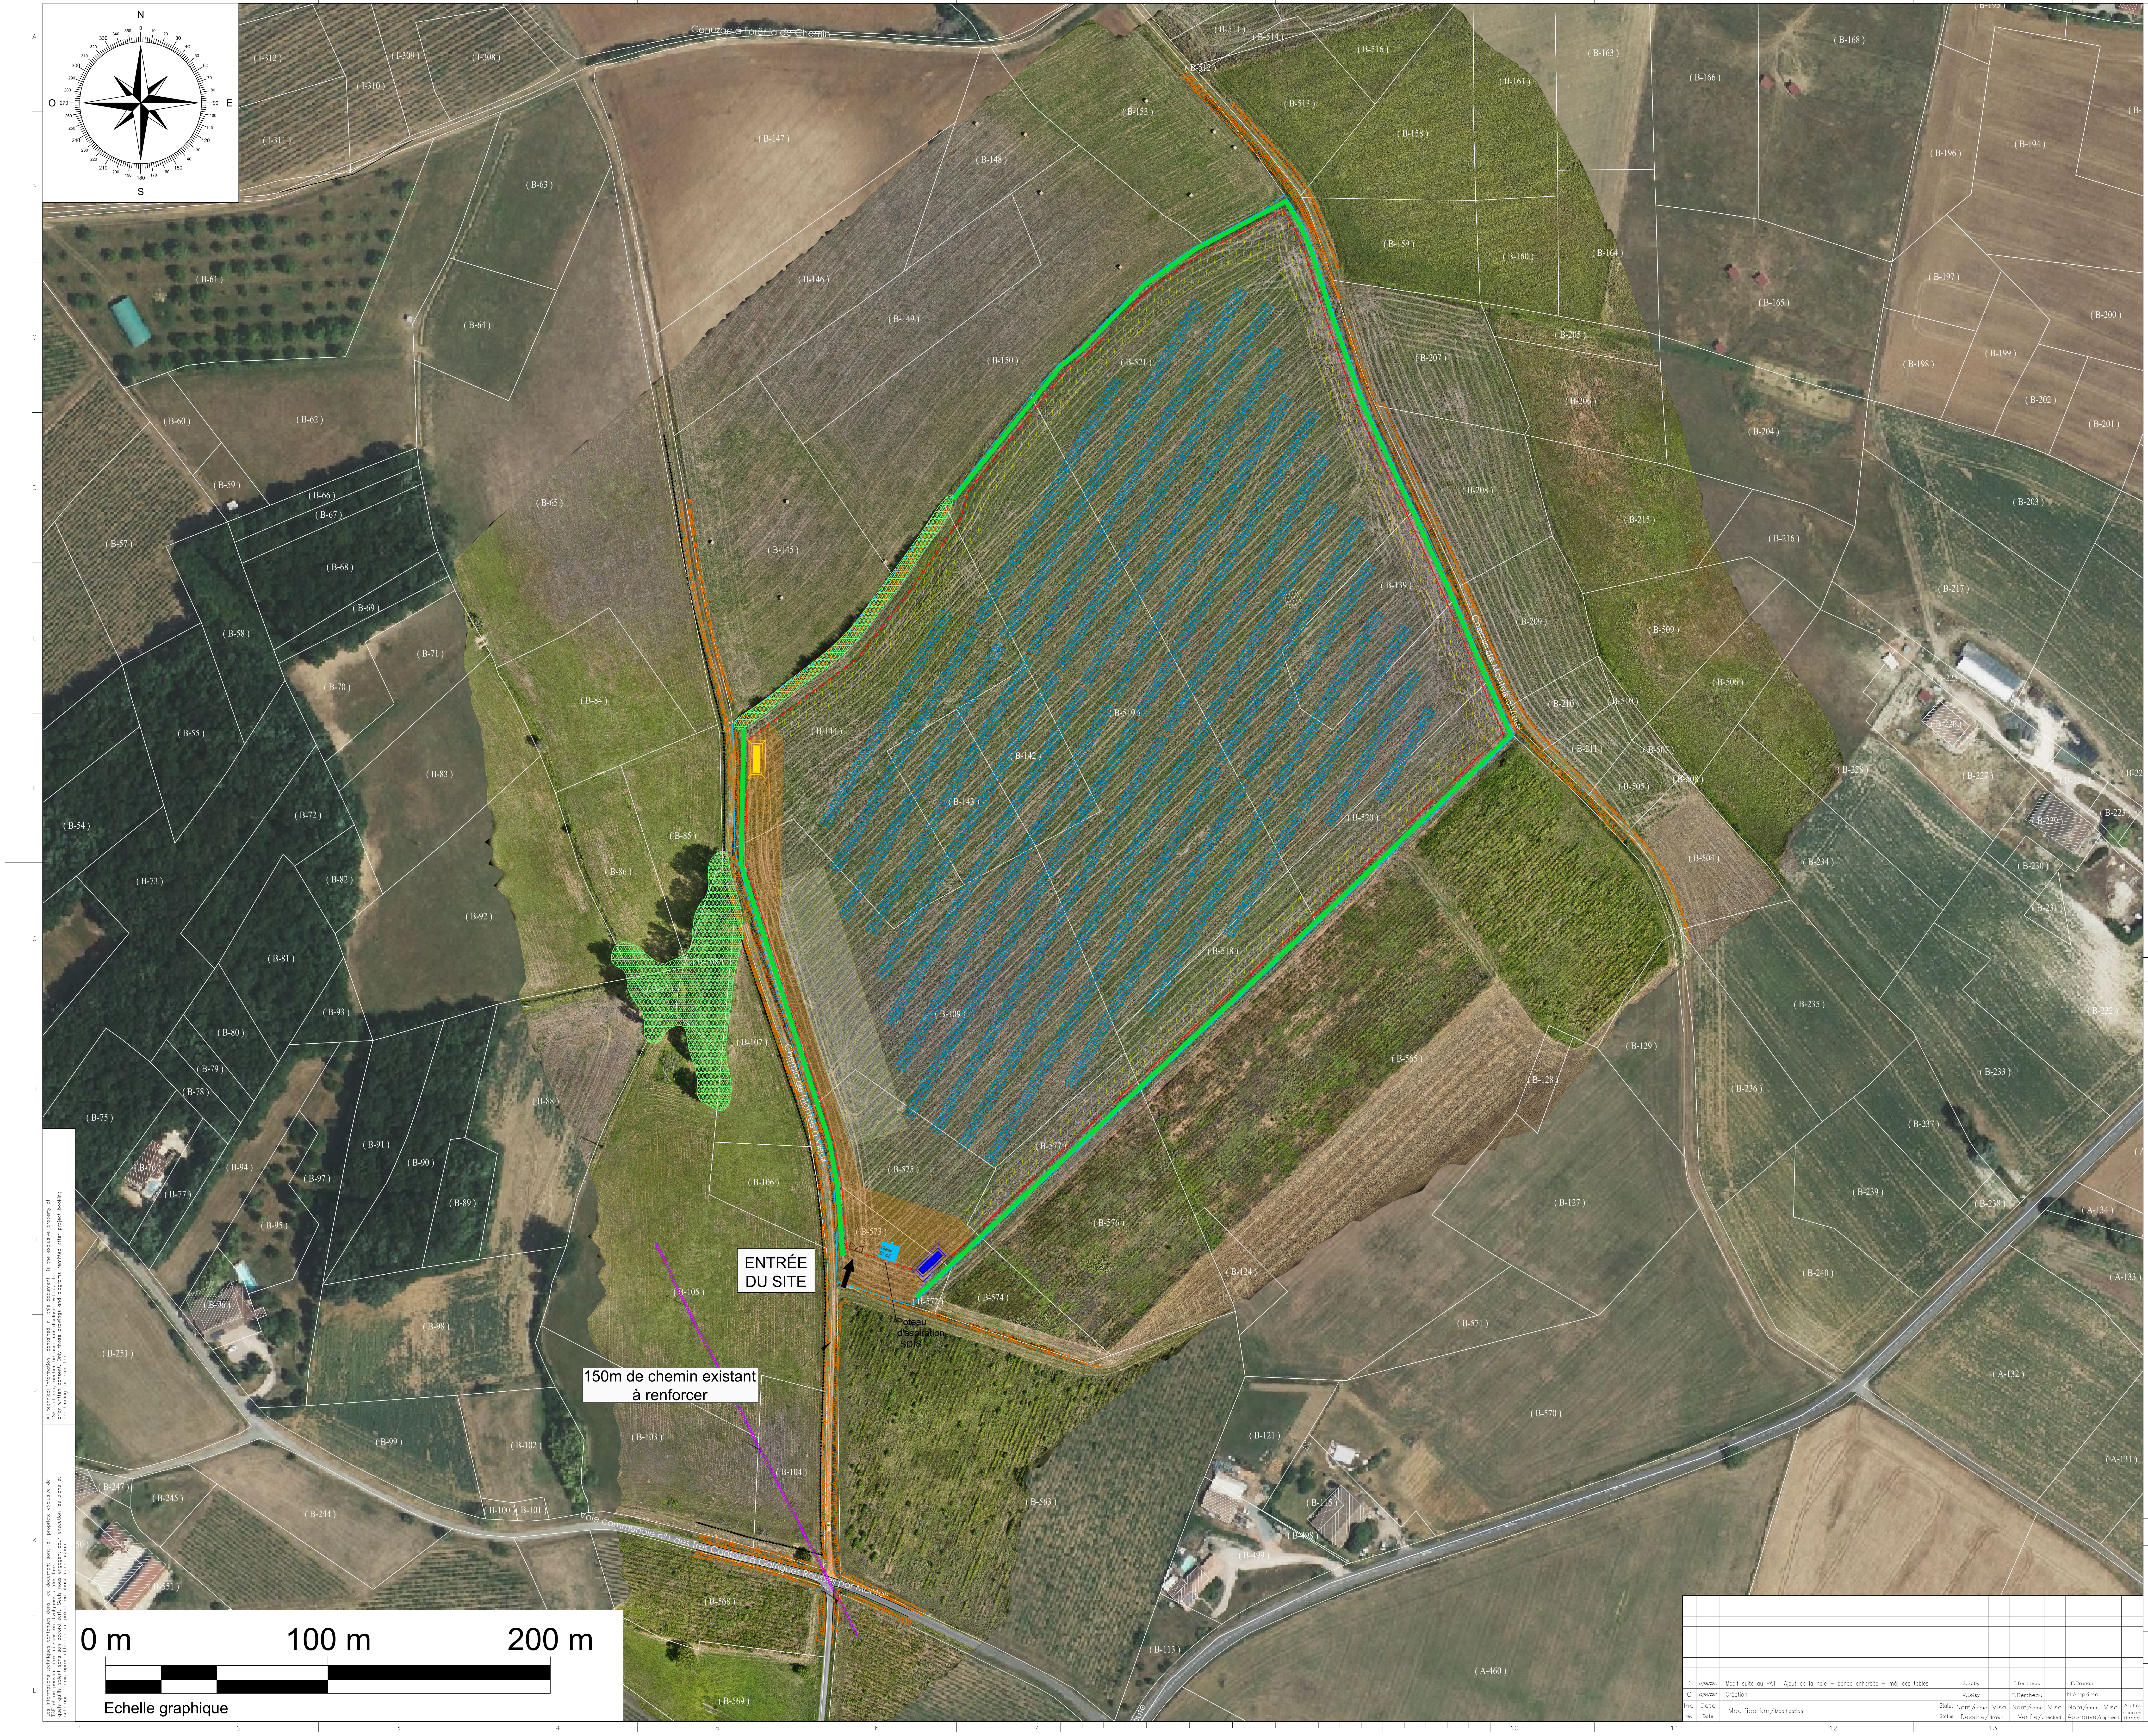

Informations techniques:

-Nombre de modules :
6 890
-Modèle module :
645 Wc biface
-Dimensions module (L x l) :
2,382m x 1,134m
-Structure :
Ombrière de culture (tracker, pieux)
-Table :
2V
-Espace inter-pieux :
14 m
-Inclinaison :
+60° / -60°
-Azimut :
30°
-Hmin module :
0,5 m
-Hmax module :
5 m
-Surface projetée :
18 611 m²
-Surface clôturée :
8,78 ha
-Longueur clôturée :
1 210 ml

-Puissance :
4,44 MWc

Légende:

- Limite zone implantation
- Clôture de la centrale
- Ligne BT
- Piste existante
- Piste
- Bande enherbée entretenue 10m
- Portail
- Citerne SDIS
- 🟩 Haie à planter
- Zone Témoin = 3 272m²
- Végétation existante
- Poste de transformation 3m x 12m = 36m²
- Poste de livraison 3m x 12m = 36m²
- Panneaux photovoltaiques

NB : Les limites parcellaires mentionnées sur ce plan n'ont pas fait l'objet de bornage contradictoire et n'ont aucune valeur juridique. Elles ne doivent pas être prises en compte pour une définition des limites de propriété ou de droits réels.

PLAN DE MASSE
—
Centrale photovoltaïque

MONTELS 2

Ind rev	Date Date	Modification/Modification	Statut Status	Nom/name Dessine/drawn	Visa	Nom/name Verifie/checked	Visa	Nom/name Approuve/approved	Visa	Archiv. micro-filmed
1	27/06/2025	Modif suite au PA1 : Ajout de la haie + bande enherbée + màj des tables		S.Saby		F.Bertheau		F.Brunoni		
0	23/04/2024	Création		V.Loisy		F.Bertheau		N.Amprimo		

Echelle
Scale
graphique

Unite/department
B.E Opérations

tse

Code postal ZIP code	Nom de la Commune City name		Ind/rev	Folio/sheet
81140	Montels		1	001/001

Original AutoCAD format A0

Les informations techniques contenues dans ce document sont la propriete exclusive de TSE et ne peuvent etre utilisees ou divulguees a des tiers quels qu'ils soient sans son accord ecrit. Seuls nous engagent pour execution les plans et schemas remis apres obtention du projet, en phase construction.

All technical information contained in this document is the exclusive property of TSE and may neither be used nor disclosed without its prior written consent. Only those drawings and diagrams remitted after project booking are binding for execution.