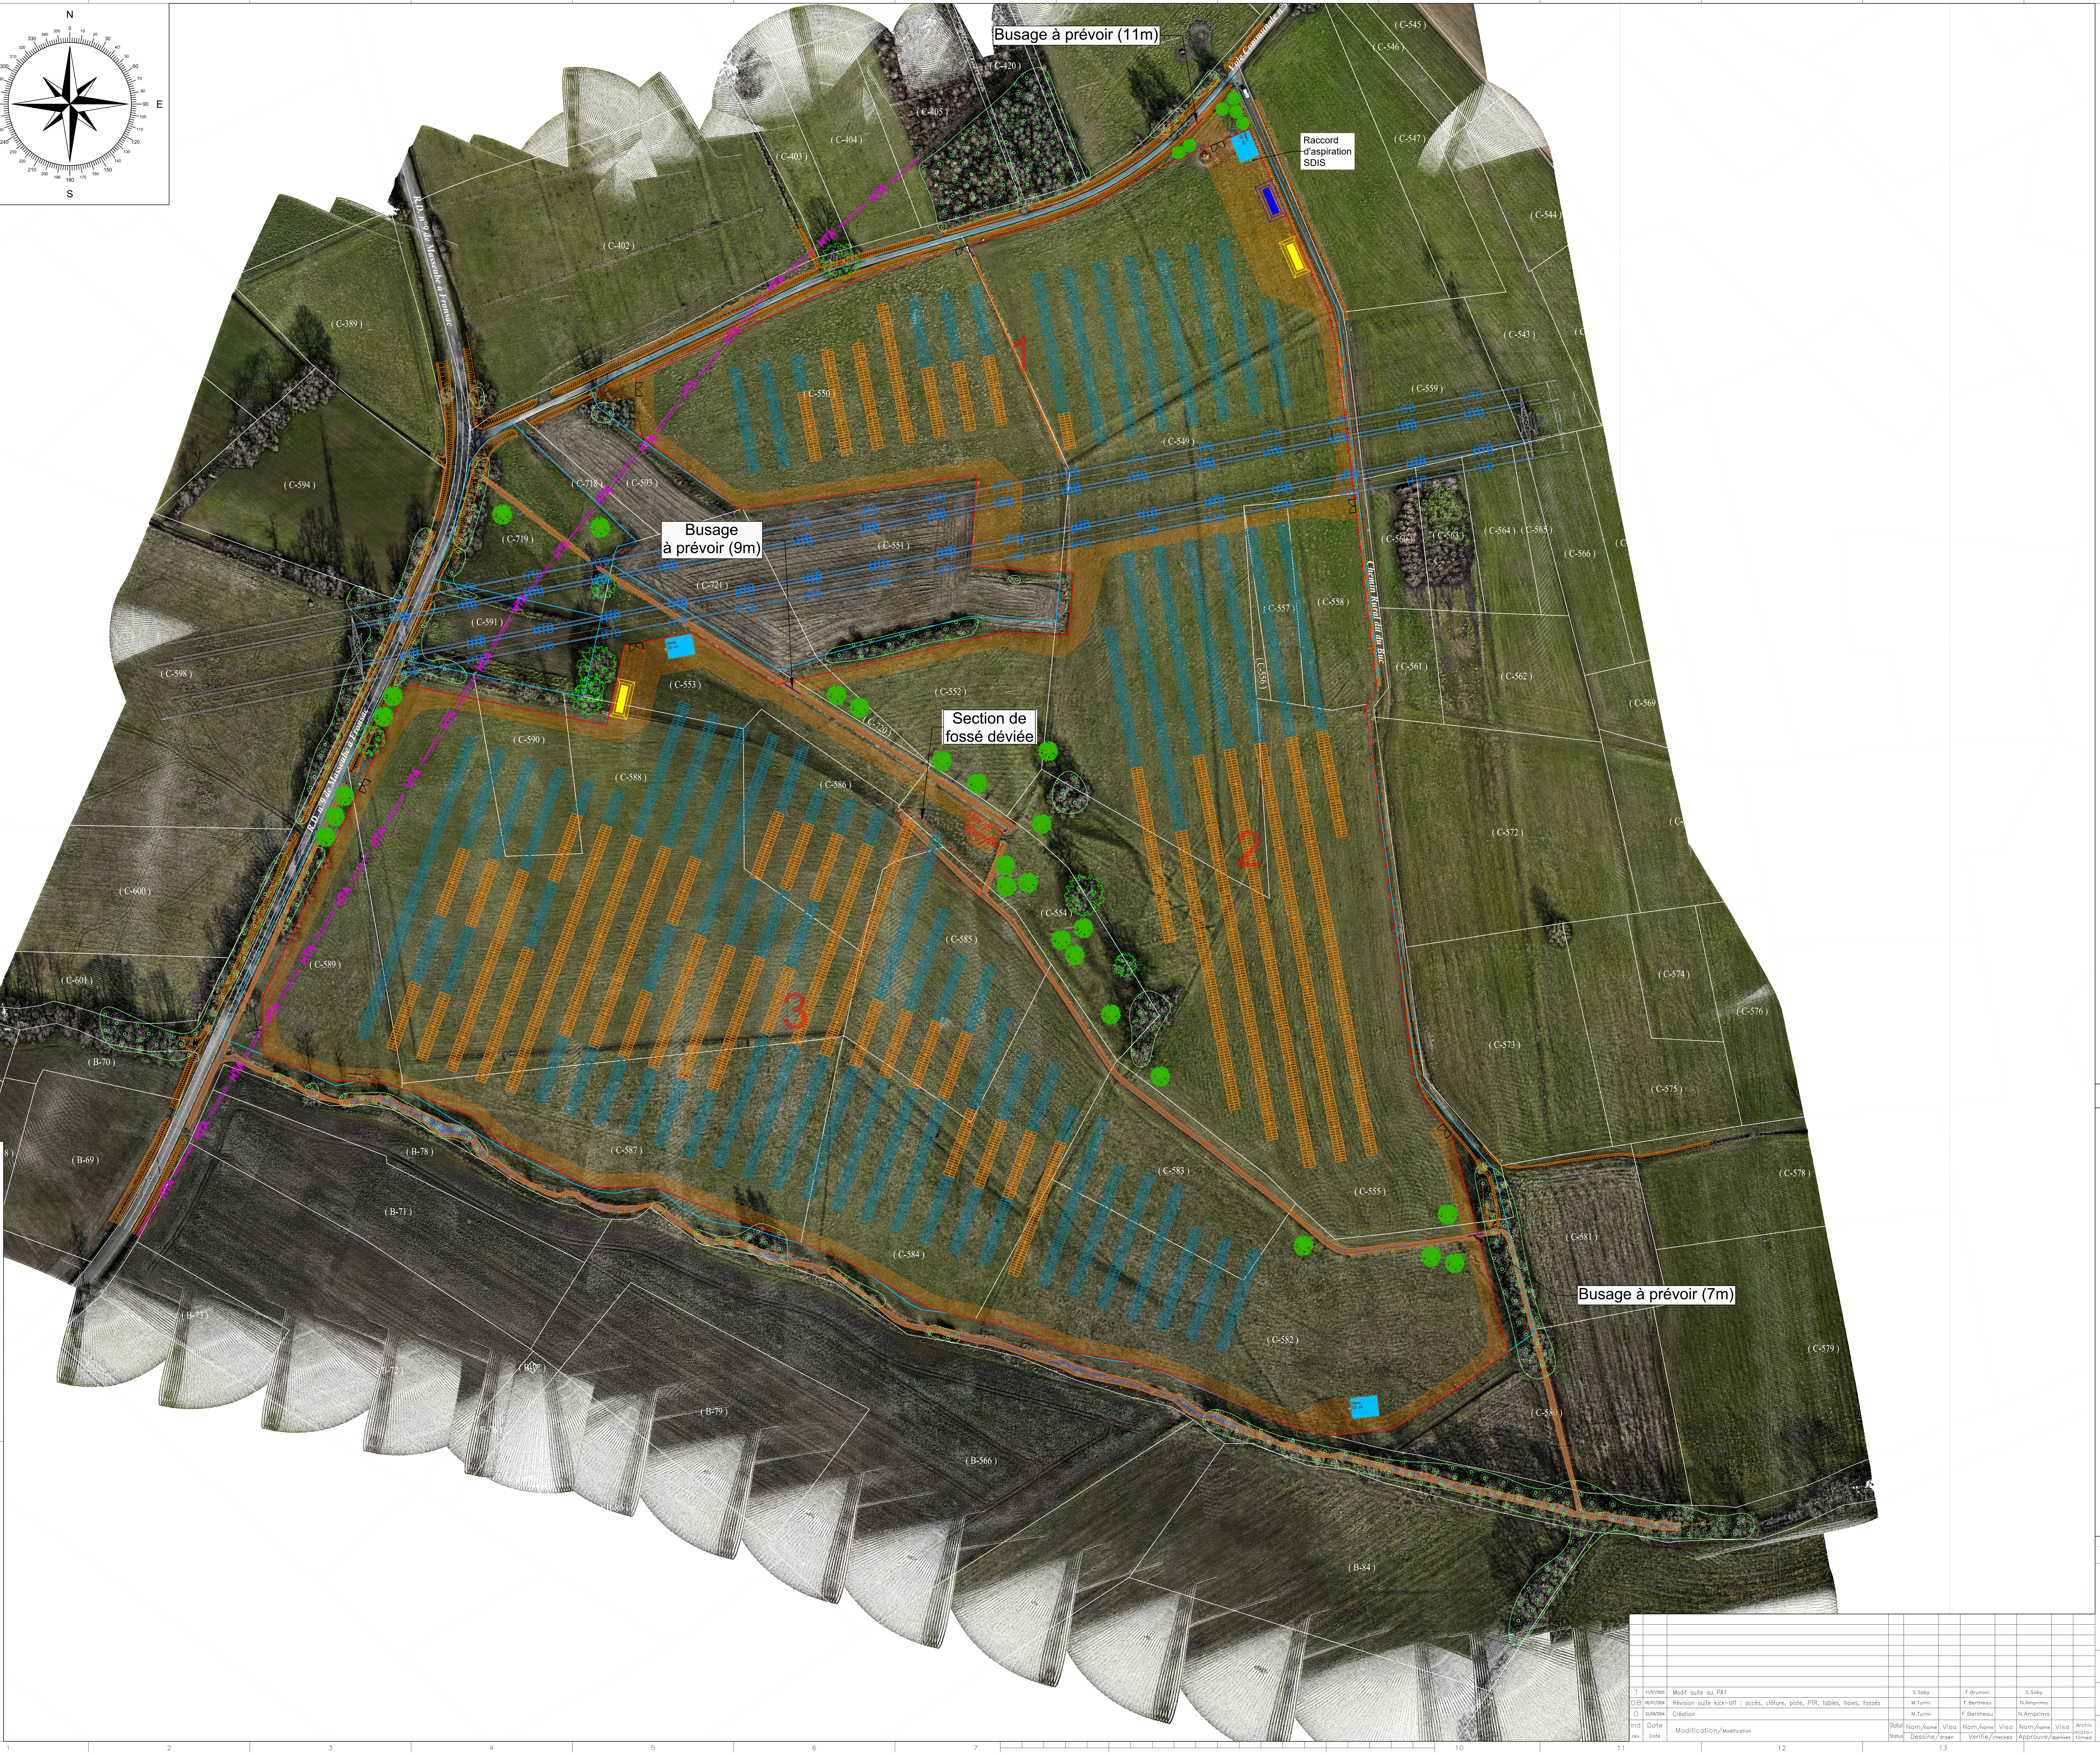

Informations techniques:

-Nombre de modules :
Zone 1 : 1 794
Zone 2 : 2 730
Zone 3 : 6 344
-Nombre de modules total :
10 868
-Modèle module :
645 Wc biface
-Dimensions module (L x l) :
2,382m x 1,134m
-Structure :
Ombrière d'élevage (tracker, pieux)
-Table :
2V
-Espace inter-pieux :
14 m
-Inclinaison :
+60° / -60°
-Azimut :
Zones 1 et 2 : -11°
Zone 3 : 20°
-Hmin module :
0,5 m
-Hmax module :
5 m
-Surface projetée :
29 357 m²
-Surface clôturée :
17,60 ha
-Longueur clôturée :
2 225 ml

-Puissance :
Zone 1 : 1,16 MWc
Zone 2 : 1,76 MWc
Zone 3 : 4,09 MWc
-Puissance globale :
7,01 MWc
Dont 2,97 MWc estimés en zone drainée

Légende:

—	Limite zone implantation
—	Clôture de la centrale
— HTA —	Ligne HTA
— HTB —	Ligne HTB
▭	Piste
⋈	Portail
Citerne	Citerne SDIS
12.00 / 3.00	Poste de transformation 3m x 12m = 36m²
12.00 / 3.00	Poste de livraison 3m x 12m = 36m²
▦	Panneaux photovoltaiques
▦	Tables sur système de drainage agri
▭	Cours d'eau
●	Arbres à planter

NB : Les limites parcellaires mentionnées sur ce plan n'ont pas fait l'objet de bornage contradictoire et n'ont aucune valeur juridique. Elles ne doivent pas être prises en compte pour une définition des limites de propriété ou de droits réels.

PLAN DE MASSE
–
Centrale photovoltaïque

CHARLAS

Ind rev	Date Date	Modification/Modification	Statut Status	Dessine/drawn Nom/name	Visa	Verifie/checked Nom/name	Visa	Approuve/approved Nom/name	Visa	Archiv. micro-filmed
1	11/07/2025	Modif suite au PA1		S.Saby		F.Brunoni		S.Saby		
OB	05/07/2024	Révision suite kick-off : accès, clôture, piste, PTR, tables, haies, fossés		M.Turini		F.Bertheau		N.Amprimo		
O	22/04/2024	Création		M.Turini		F.Bertheau		N.Amprimo		

Echelle
Scale
graphique

Unite/department
B.E Opérations

tse

Code postal ZIP code	Nom de la Commune City name		Ind/rev	Folio/sheet
31350	Charlas		1	001/001

Les informations techniques contenues dans ce document sont la propriete exclusive de TSE et ne peuvent etre utilisees ou divulguees a des tiers quels qu'ils soient sans son accord ecrit. Seuls nous engagent pour execution les plans et schemas remis apres obtention du projet, en phase construction.

All technical information contained in this document is the exclusive property of TSE and may neither be used nor disclosed without its prior written consent. Only those drawings and diagrams remitted after project booking are binding for execution.

Original AutoCAD format A0