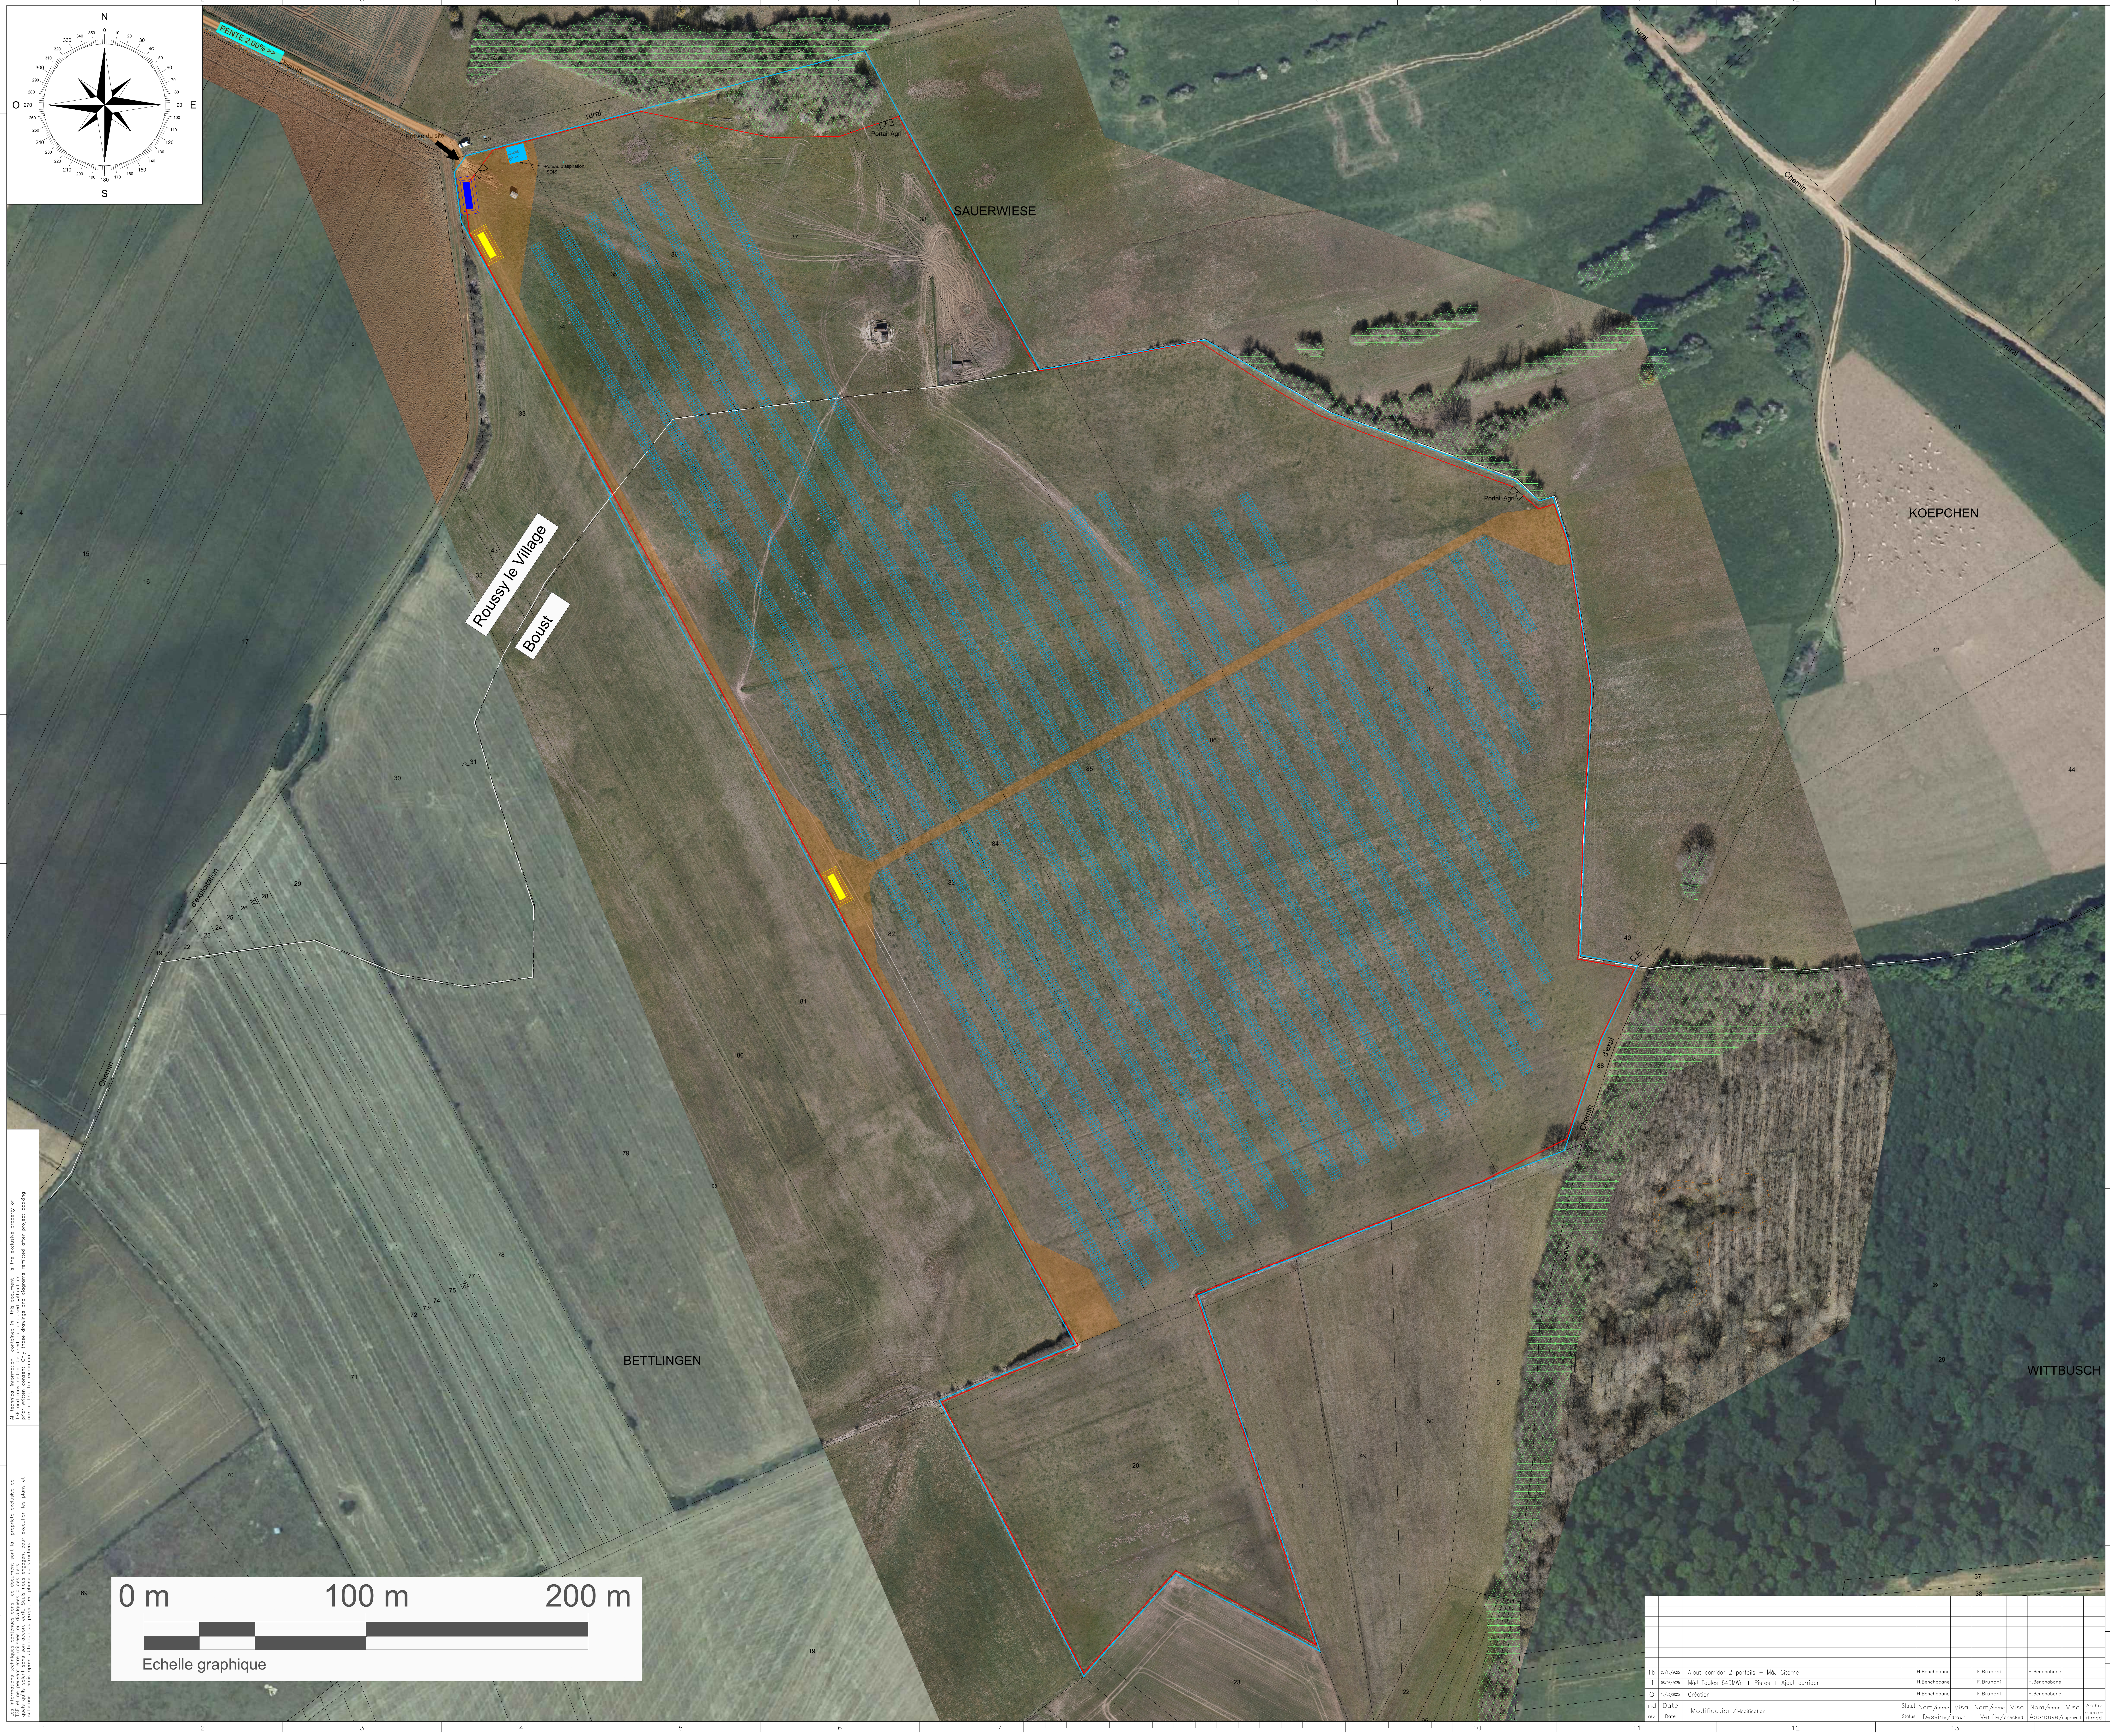

Informations techniques:

-Nombre de modules :
12 376
-Modèle module :
645 Wc biface
-Dimensions module (L x l) :
2,382m x 1,134m
-Structure :
Ombrière d'élevage(tracker, pieux)
-Table :
2V
-Espace inter-pieux :
14 m
-Inclinaison :
+60° / -60°
-Azimut :
-29 °
-Hmin module :
0,5 m
-Hmax module :
5 m
-Surface projetée :
33 429 m²
-Surface clôturée :
17,57 ha
-Longueur clôturée :
2168 ml

-Puissance Roussy le Village :
0,82 MWc
-Puissance Boust :
7,16 MWc

-Puissance globale :
7,98 MWc

Légende:

—	Limite zone implantation
—	Clôture de la centrale
▨	Piste
⊓	Portail
Citerne	Citerne SDIS
▨	Végétation existante
12.00 / 3.00	Poste de transformation 3m x 12m = 36m²
12.00 / 3.00	Poste de livraison 3m x 12m = 36m²
▦	Panneaux photovoltaiques

NB : Les limites parcellaires mentionnées sur ce plan n'ont pas fait l'objet de bornage contradictoire et n'ont aucune valeur juridique. Elles ne doivent pas être prises en compte pour une définition des limites de propriété ou de droits réels.

PLAN DE MASSE
—
Centrale photovoltaïque

Boust

Ind rev	Date Date	Modification/Modification	Statut Status	Nom/name	Visa	Nom/name	Visa	Nom/name	Visa	Archiv. micro-filmed
				Dessine/drawn		Verifie/checked		Approuve/approved		
1b	27/10/2025	Ajout corridor 2 portails + MàJ Citerne		H.Benchabane		F.Brunoni		H.Benchabane		
1	08/08/2025	MàJ Tables 645MWc + Pistes + Ajout corridor		H.Benchabane		F.Brunoni		H.Benchabane		
0	13/03/2025	Création		H.Benchabane		F.Brunoni		H.Benchabane		

Echelle Scale
graphique

Unite/department
B.E Opérations

tse

Code postal ZIP code
57 570

Nom de la Commune City name
Boust

Ind/rev
1 b

Folio/sheet
001/001

Original AutoCAD format A0

All technical information contained in this document is the exclusive property of TSE and may neither be used nor disclosed without its prior written consent. Only those drawings and diagrams remitted after project booking are binding for execution.

Les informations techniques contenues dans ce document sont la propriete exclusive de TSE et ne peuvent etre utilisees ou divulguees a des tiers quels qu'ils soient sans son accord ecrit. Seuls nous engagent pour execution les plans et schemas remis apres obtention du projet, en phase construction.