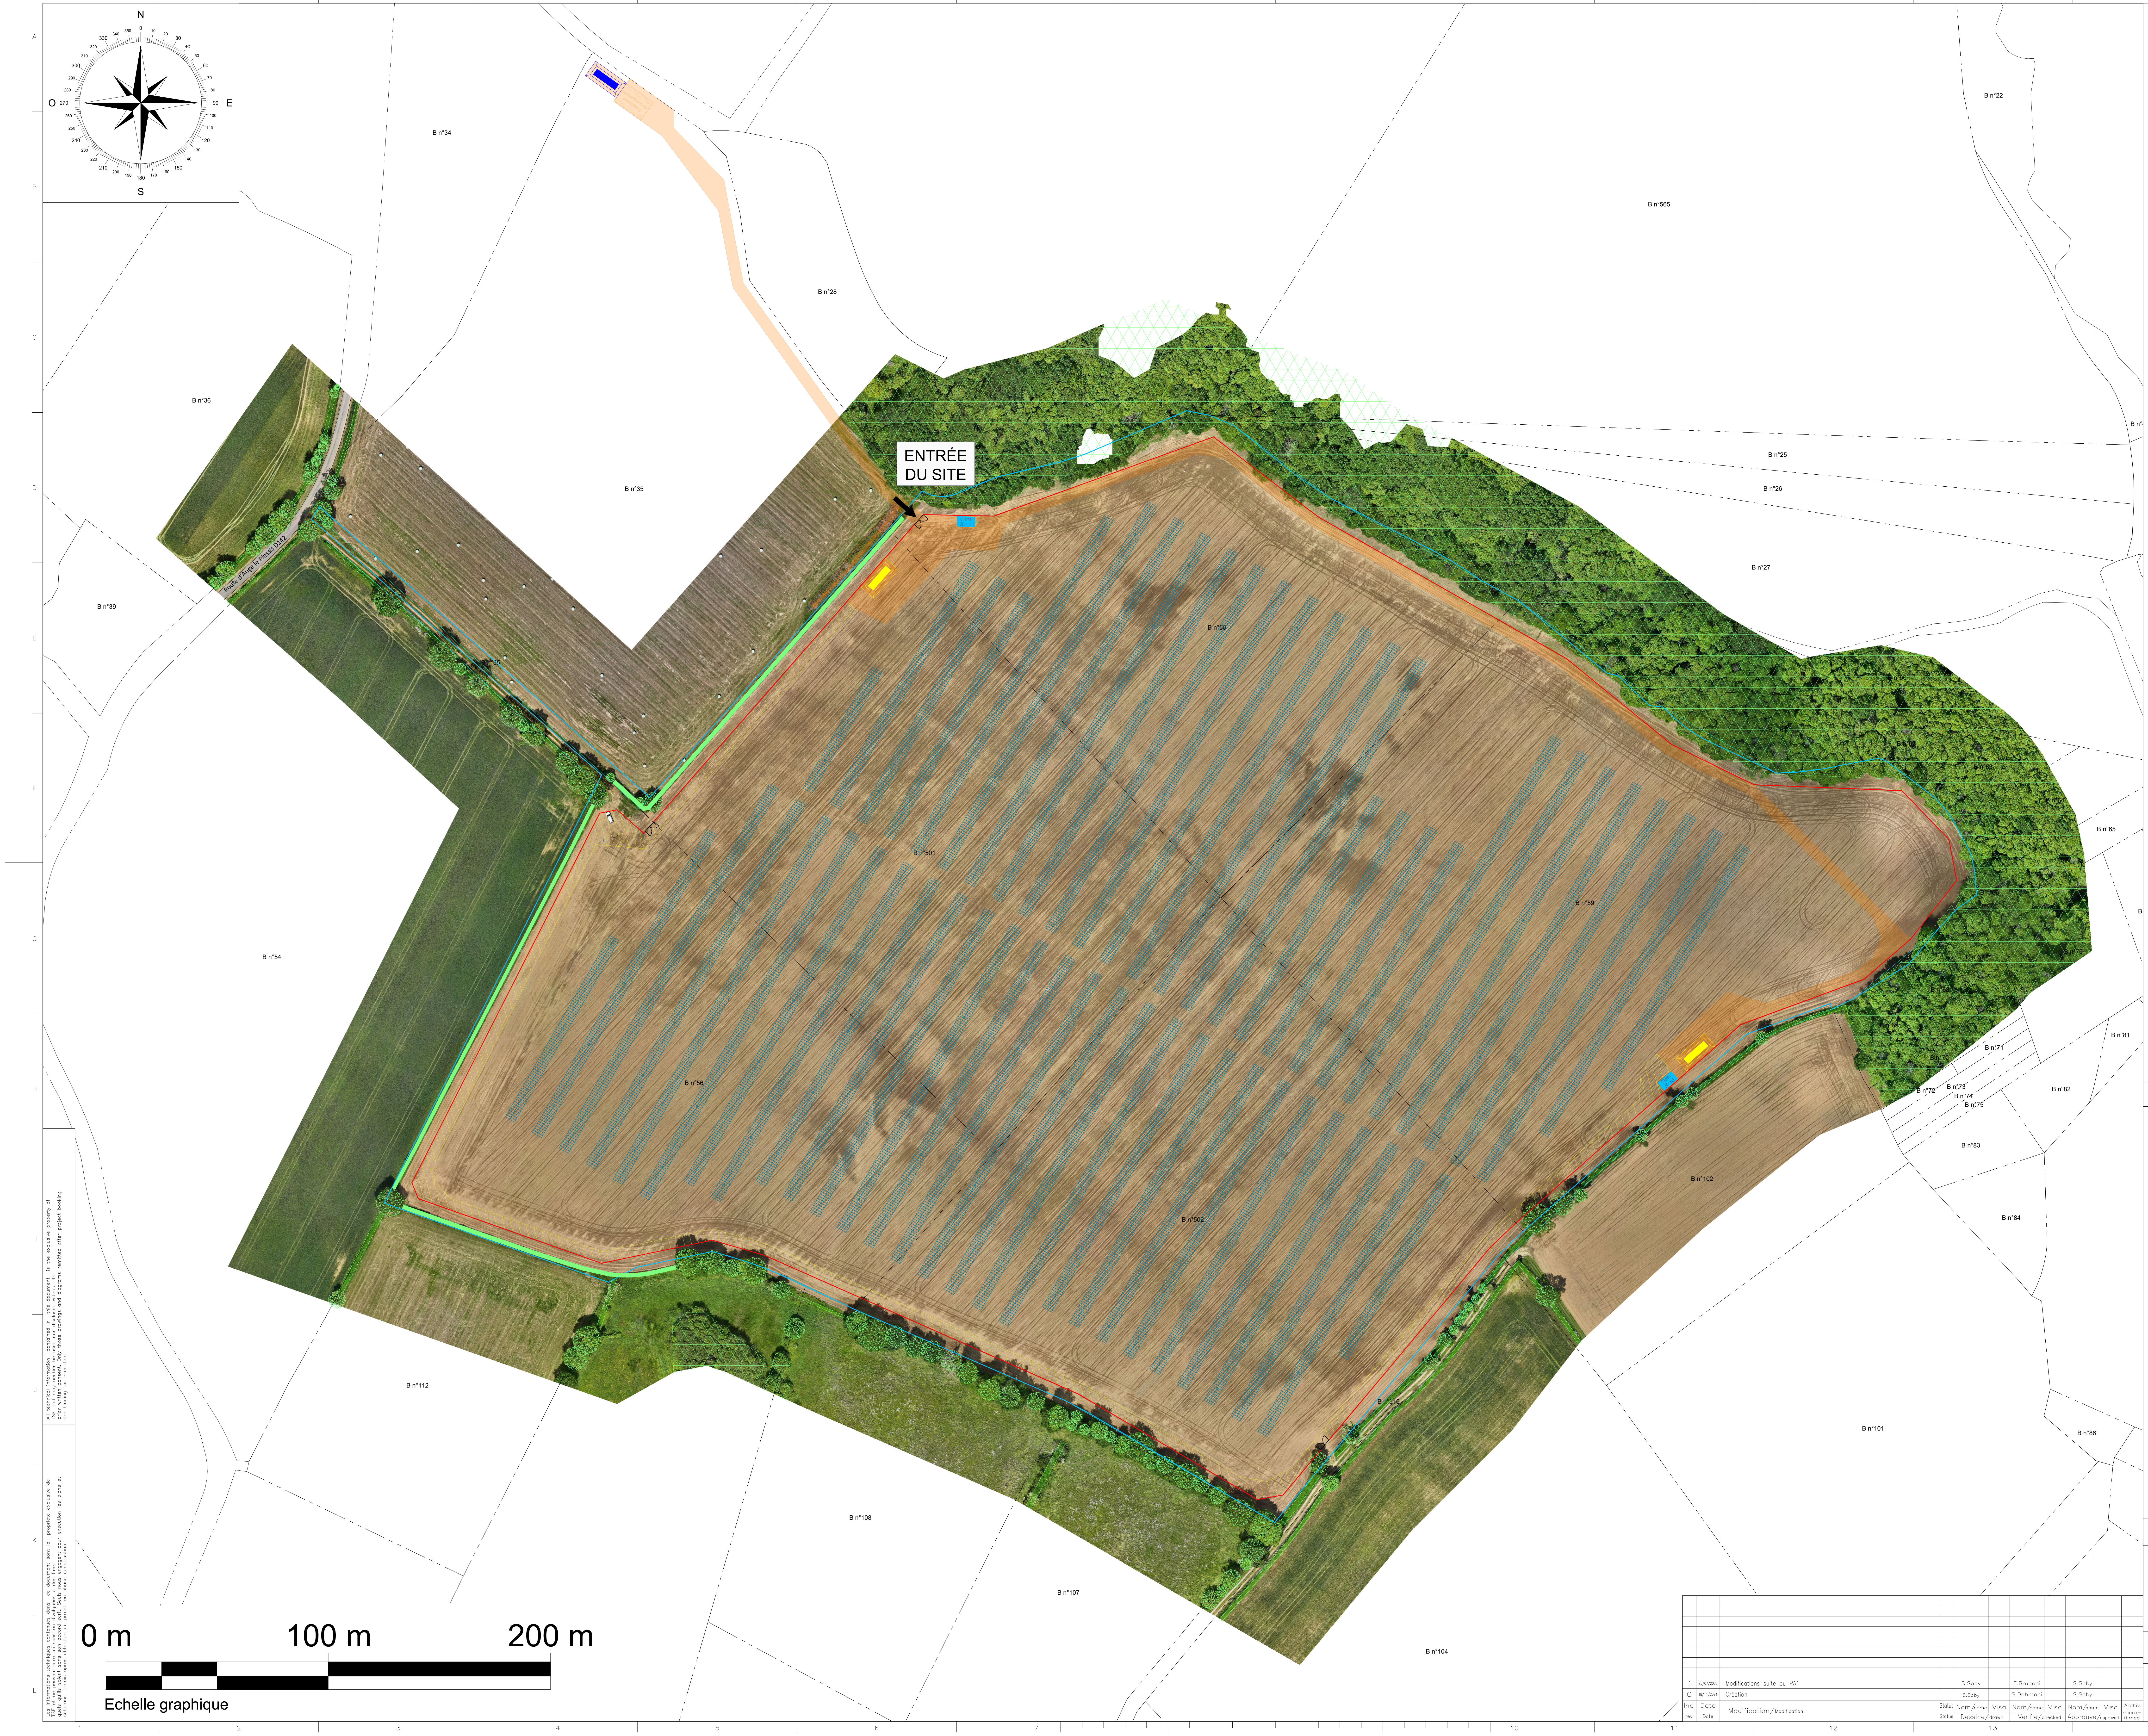

Informations techniques:

-Nombre de modules :
14 716
-Modèle module :
645 Wc biface
-Dimensions module (L x l) :
2,382m x 1,134m
-Structure :
Ombrière d'élevage (tracker, pieux)
-Table :
2V
-Espace inter-pieux :
14 m
-Inclinaison :
+60° / -60°
-Azimut :
30°
-Hmin module :
0,5 m
-Hmax module :
5 m
-Surface projetée :
39 751 m²
-Surface clôturée :
17,85 ha
-Longueur clôturée :
1 773 ml

-Puissance :
9,49 MWc

Légende:

- Limite zone implantation
- Clôture de la centrale
- Piste existante
- Piste
- Bande enherbée entretenue
- Portail
- 🟦 Citerne SDIS
- Végétation existante
- 🟨 Poste de transformation 3m x 12m = 36m²
- 🟦 Poste de livraison 3m x 12m = 36m²
- ▦ Panneaux photovoltaiques

NB : Les limites parcellaires mentionnées sur ce plan n'ont pas fait l'objet de bornage contradictoire et n'ont aucune valeur juridique. Elles ne doivent pas être prises en compte pour une définition des limites de propriété ou de droits réels.

Ind rev	Date Date	Modification/Modification	Statut Status	Dessine/drawn Nom/name	Visa	Verifie/checked Nom/name	Visa	Approuve/approved Nom/name	Visa	Archiv. micro-filmed
1	25/07/2025	Modifications suite au PA1		S.Saby		F.Brunoni		S.Saby		
0	18/11/2024	Création		S.Saby		S.Dahmani		S.Saby		

PLAN DE MASSE
–
Centrale photovoltaïque

AUGÉ

Echelle
Scale
graphique

Unite/department
BE Opérations

Code postal
ZIP code
79400

Nom de la Commune
City name
Augé

Ind/rev
1

Folio/sheet
001/001

Original AutoCAD format A0

Les informations techniques contenues dans ce document sont la propriete exclusive de TSE et ne peuvent etre utilisees ou divulguees a des tiers quels qu'ils soient sans son accord ecrit. Seuls nous engagent pour execution les plans et schemas remis apres obtention du projet, en phase construction.

All technical information contained in this document is the exclusive property of TSE and may neither be used nor disclosed without its prior written consent. Only those drawings and diagrams remitted after project booking are binding for execution.