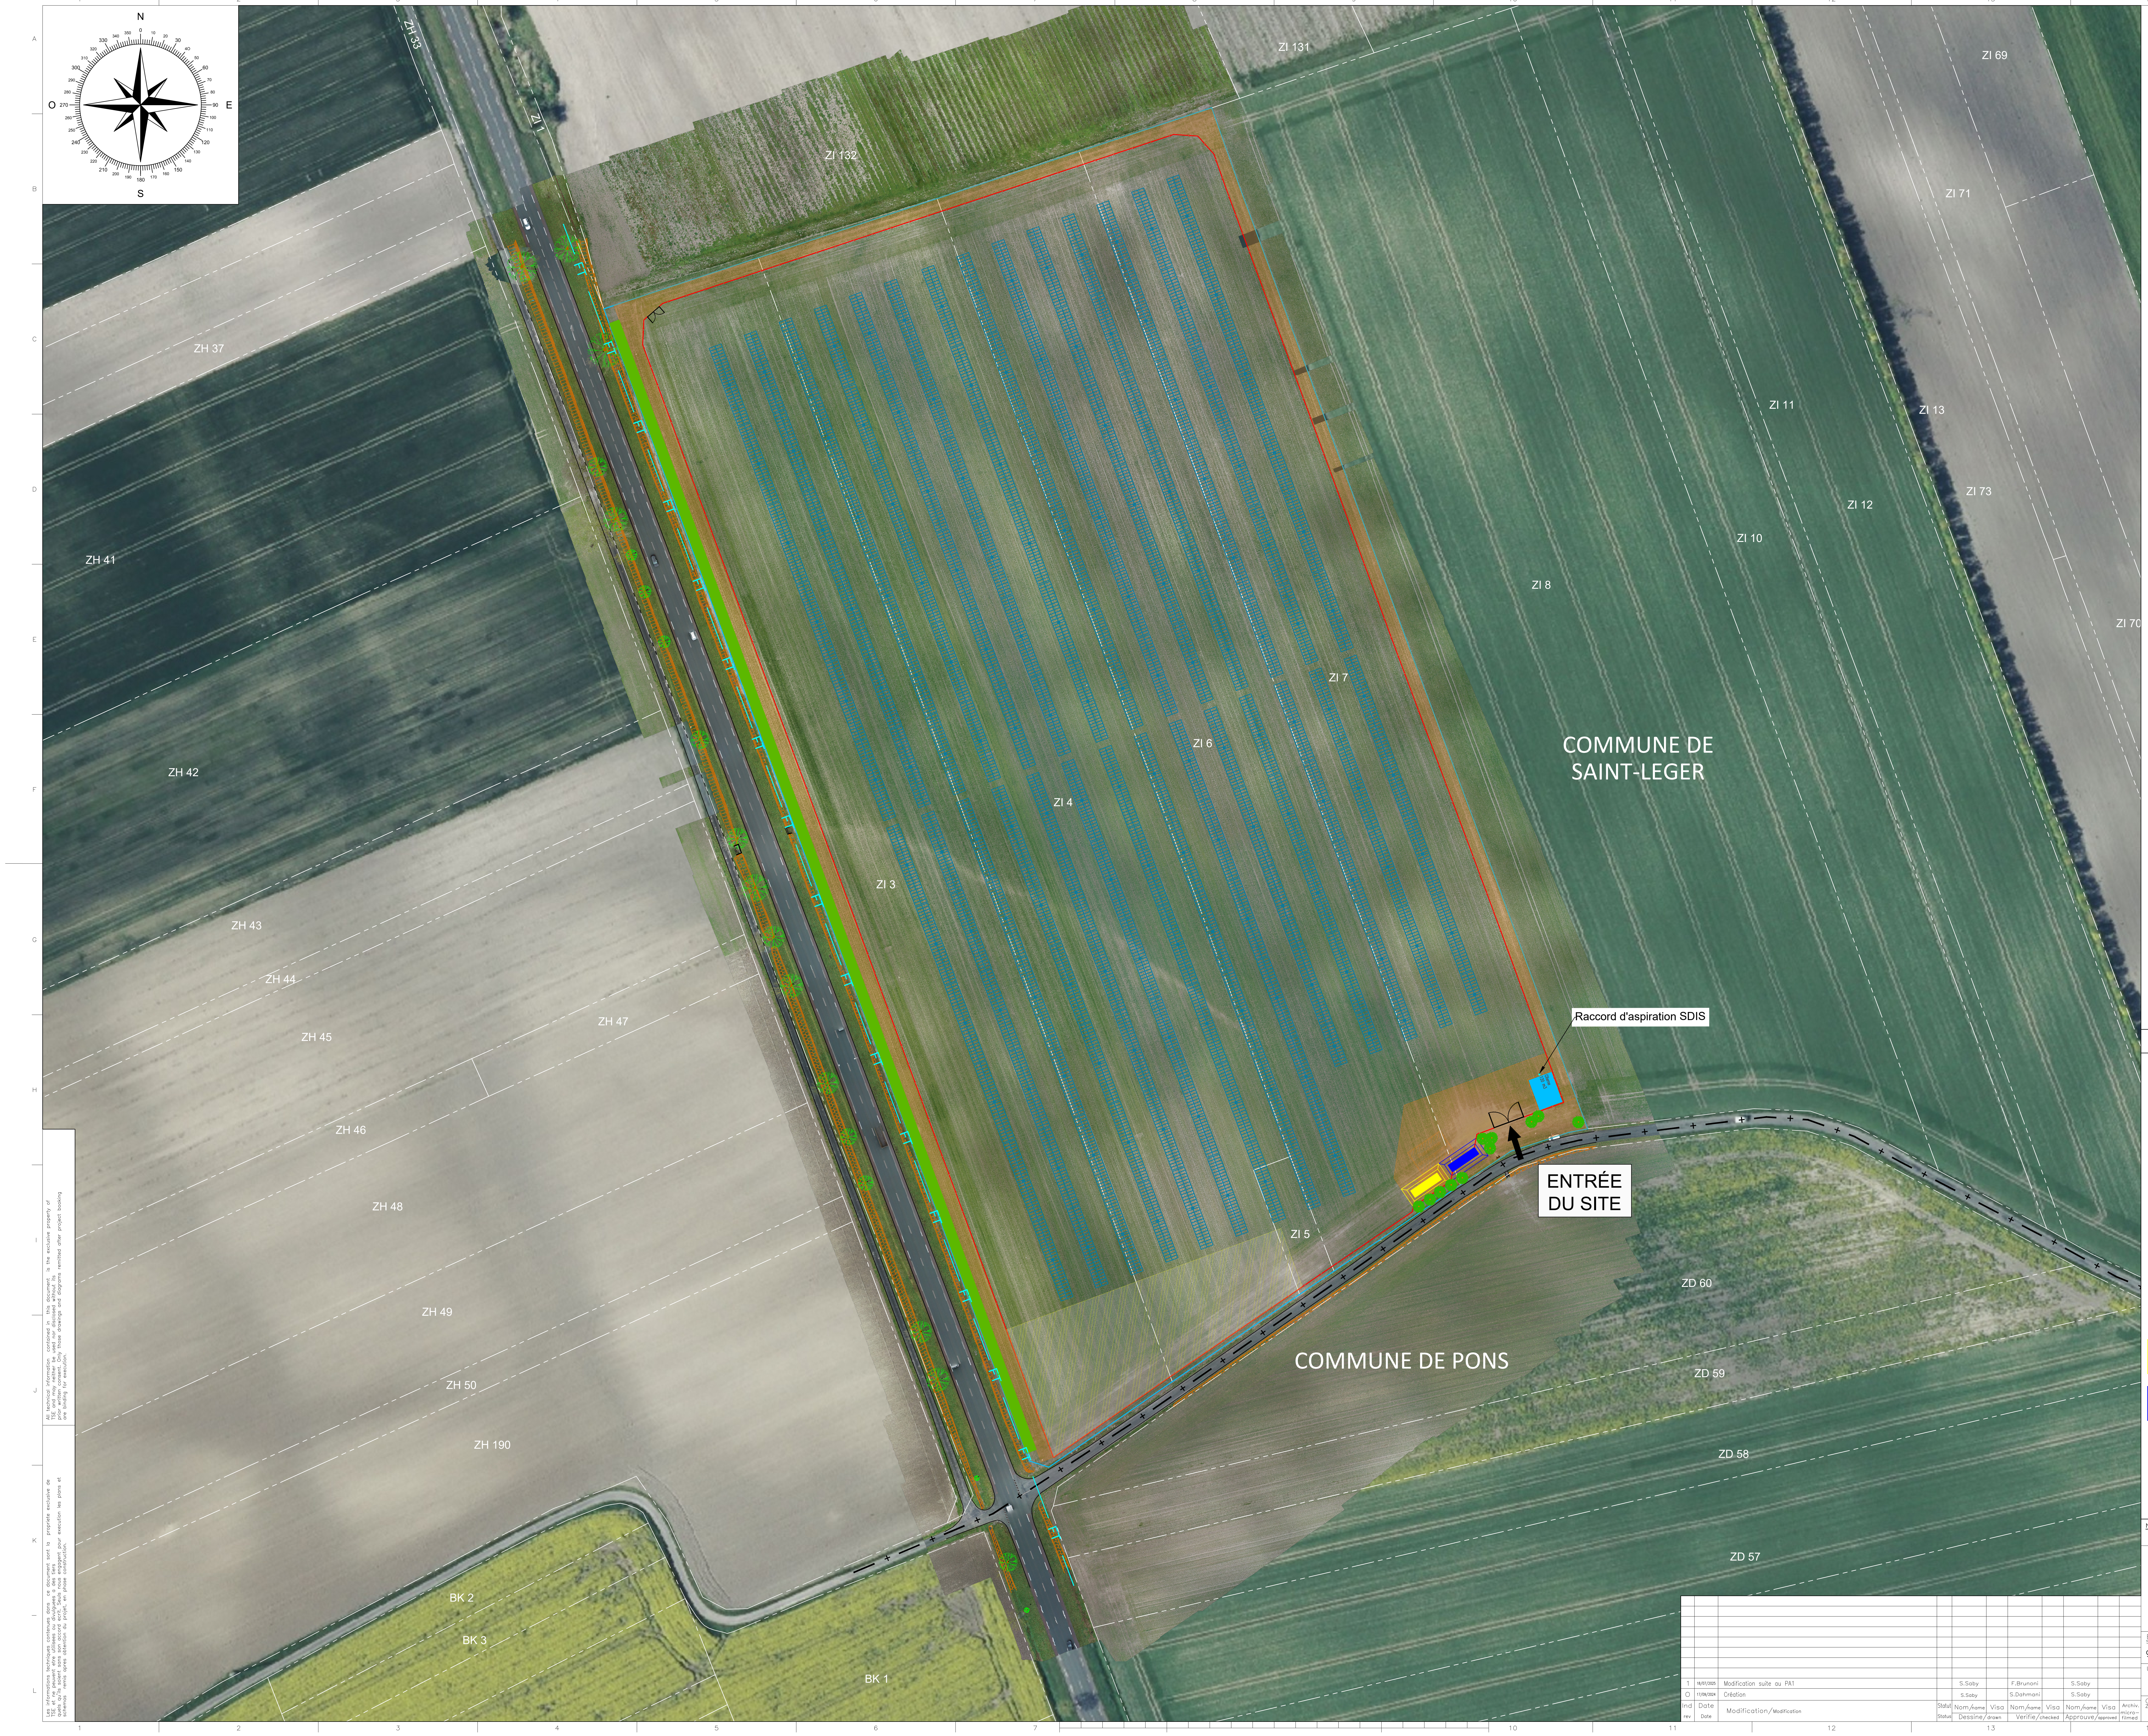

Informations techniques:

-Nombre de modules :
8 346
-Modèle module :
645 Wc biface
-Dimensions module (L x l) :
2,382m x 1,134m
-Structure :
Ombrière de culture (tracker, pieux)
-Table :
2V
-Espace inter-pieux :
14 m
-Inclinaison :
+60° / -60°
-Azimut :
-20,27°
-Hmin module :
0,5 m
-Hmax module :
5 m
-Surface projetée :
22 544 m²
-Surface clôturée :
9,56 ha
-Longueur clôturée :
1 271 ml

-Puissance :
5,38 MWc

Légende:

—	Limite zone implantation
—	Clôture de la centrale
— FT —	Réseau souterrain télécom - Tracé supposé
— + —	Limite de commune
▭	Piste
🟩	Alignement d'arbres à planter
●	Arbustes à planter
⊠	Portail
Citerne	Citerne SDIS
▨	Zone Témoin
12.00 3.00	Poste de transformation 3m x 12m = 36m²
12.00 3.00	Poste de livraison 3m x 12m = 36m²
▦	Panneaux photovoltaiques

NB : Les limites parcellaires mentionnées sur ce plan n'ont pas fait l'objet de bornage contradictoire et n'ont aucune valeur juridique. Elles ne doivent pas être prises en compte pour une définition des limites de propriété ou de droits réels.

PLAN DE MASSE
—
Centrale photovoltaïque

SAINT LEGER 2

Echelle
Scale
graphique

Unite/department
B.E Opérations

Code postal ZIP code	Nom de la Commune City name	Ind/rev	Folio/sheet
17800	Saint—Léger	1	001/001

Ind rev	Date	Modification/Modification	Statut Status	Nom/name	Visa	Nom/name	Visa	Nom/name	Visa	Archiv. micro-filmed
				Dessine/drawn		Verifie/checked		Approuve/approved		
1	18/07/2025	Modification suite au PA1		S.Saby		F.Brunoni		S.Saby		
0	17/09/2024	Création		S.Saby		S.Dahmani		S.Saby		

All technical information contained in this document is the exclusive property of TSE and may neither be used nor disclosed without its prior written consent. Only those drawings and diagrams remitted after project booking are binding for execution.

Les informations techniques contenues dans ce document sont la propriete exclusive de TSE et ne peuvent etre utilisees ou divulguees a des tiers quels qu'ils soient sans son accord ecrit. Seuls nous engagent pour execution les plans et schemas remis apres obtention du projet, en phase construction.

Original AutoCAD format A0