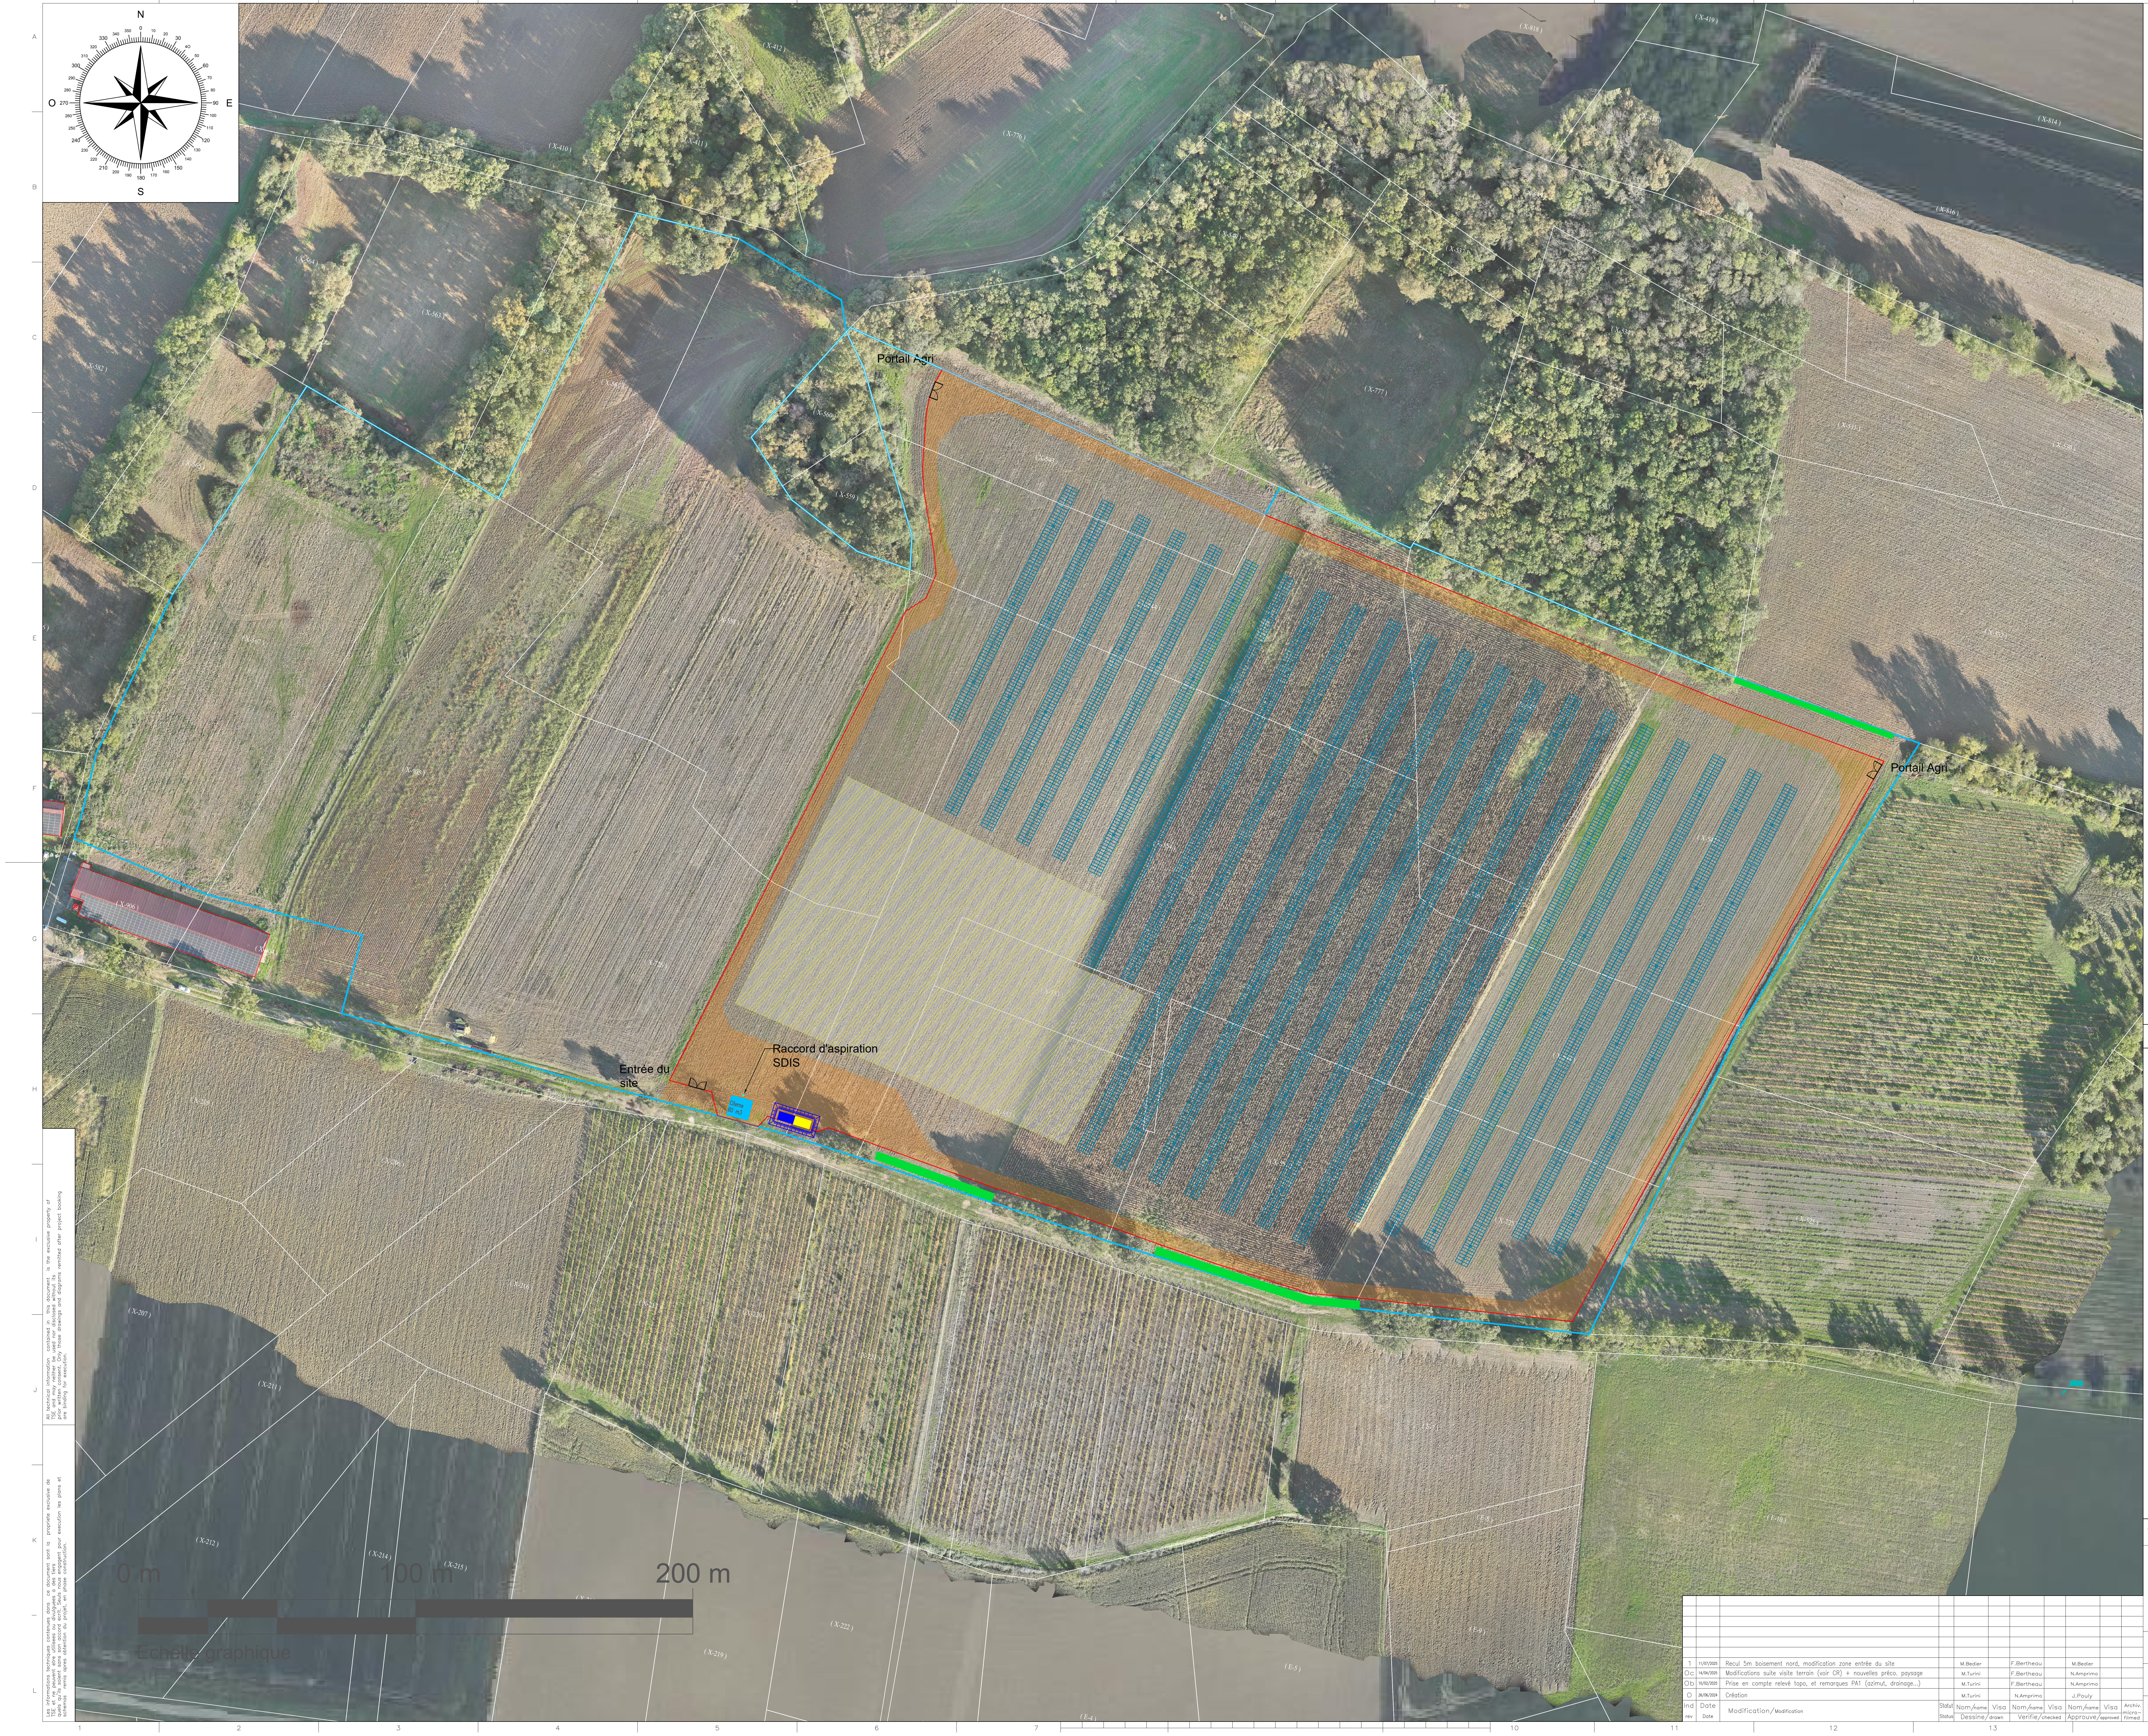

Informations techniques:

-Nombre de modules :
6 240
-Modèle module :
645 Wc biface
-Dimensions module (L x l) :
2,382m x 1,134m
-Structure :
Ombrière de culture (tracker, pieux)
-Table :
2V
-Espace inter-pieux :
14 m
-Inclinaison :
+60° / -60°
-Azimut :
27°
-Hmin module :
0,5 m
-Hmax module :
5 m
-Surface projetée :
16 855 m²
-Surface clôturée :
8,71 ha
-Longueur clôturée :
1 230 ml

-Puissance :
4,02 MWc

Parcelle entièrement drainée

Légende:

─	Limite zone implantation
─	Clôture de la centrale
▬	Haie à créer
▭	Piste
⊓	Portail
Citerne	Citerne SDIS
▨	Zone Témoin
▭	Poste de livraison + Poste de transformation 3m x 12m = 36m²
▦	Panneaux photovoltaiques

NB : Les limites parcellaires mentionnées sur ce plan n'ont pas fait l'objet de bornage contradictoire et n'ont aucune valeur juridique. Elles ne doivent pas être prises en compte pour une définition des limites de propriété ou de droits réels.

PLAN DE MASSE
—
Centrale photovoltaïque

Nérac 3

Ind rev	Date Date	Modification/Modification	Statut Status	Nom/name Dessine/drawn	Visa	Nom/name Verifie/checked	Visa	Nom/name Approuve/approved	Visa	Archiv. micro-filmed
1	11/07/2025	Recul 5m boisement nord, modification zone entrée du site		M.Bedier		F.Bertheau		M.Bedier		
Oc	14/04/2025	Modifications suite visite terrain (voir CR) + nouvelles préco. paysage		M.Turini		F.Bertheau		N.Amprimo		
Ob	10/02/2025	Prise en compte relevé topo, et remarques PA1 (azimut, drainage...)		M.Turini		F.Bertheau		N.Amprimo		
O	26/06/2024	Création		M.Turini		N.Amprimo		J.Pouly		

Echelle Scale
graphique

Unite/department
B.E Opérations

tse

Code postal ZIP code
47600

Nom de la Commune City name
Nérac

Ind/rev
V1

Folio/sheet
001/001

Original AutoCAD format A0

Les informations techniques contenues dans ce document sont la propriete exclusive de TSE et ne peuvent etre utilisees ou divulguees a des tiers quels qu'ils soient sans son accord ecrit. Seuls nous engagent pour execution les plans et schemas remis apres obtention du projet, en phase construction.

All technical information contained in this document is the exclusive property of TSE and may neither be used nor disclosed without its prior written consent. Only those drawings and diagrams remitted after project booking are binding for execution.