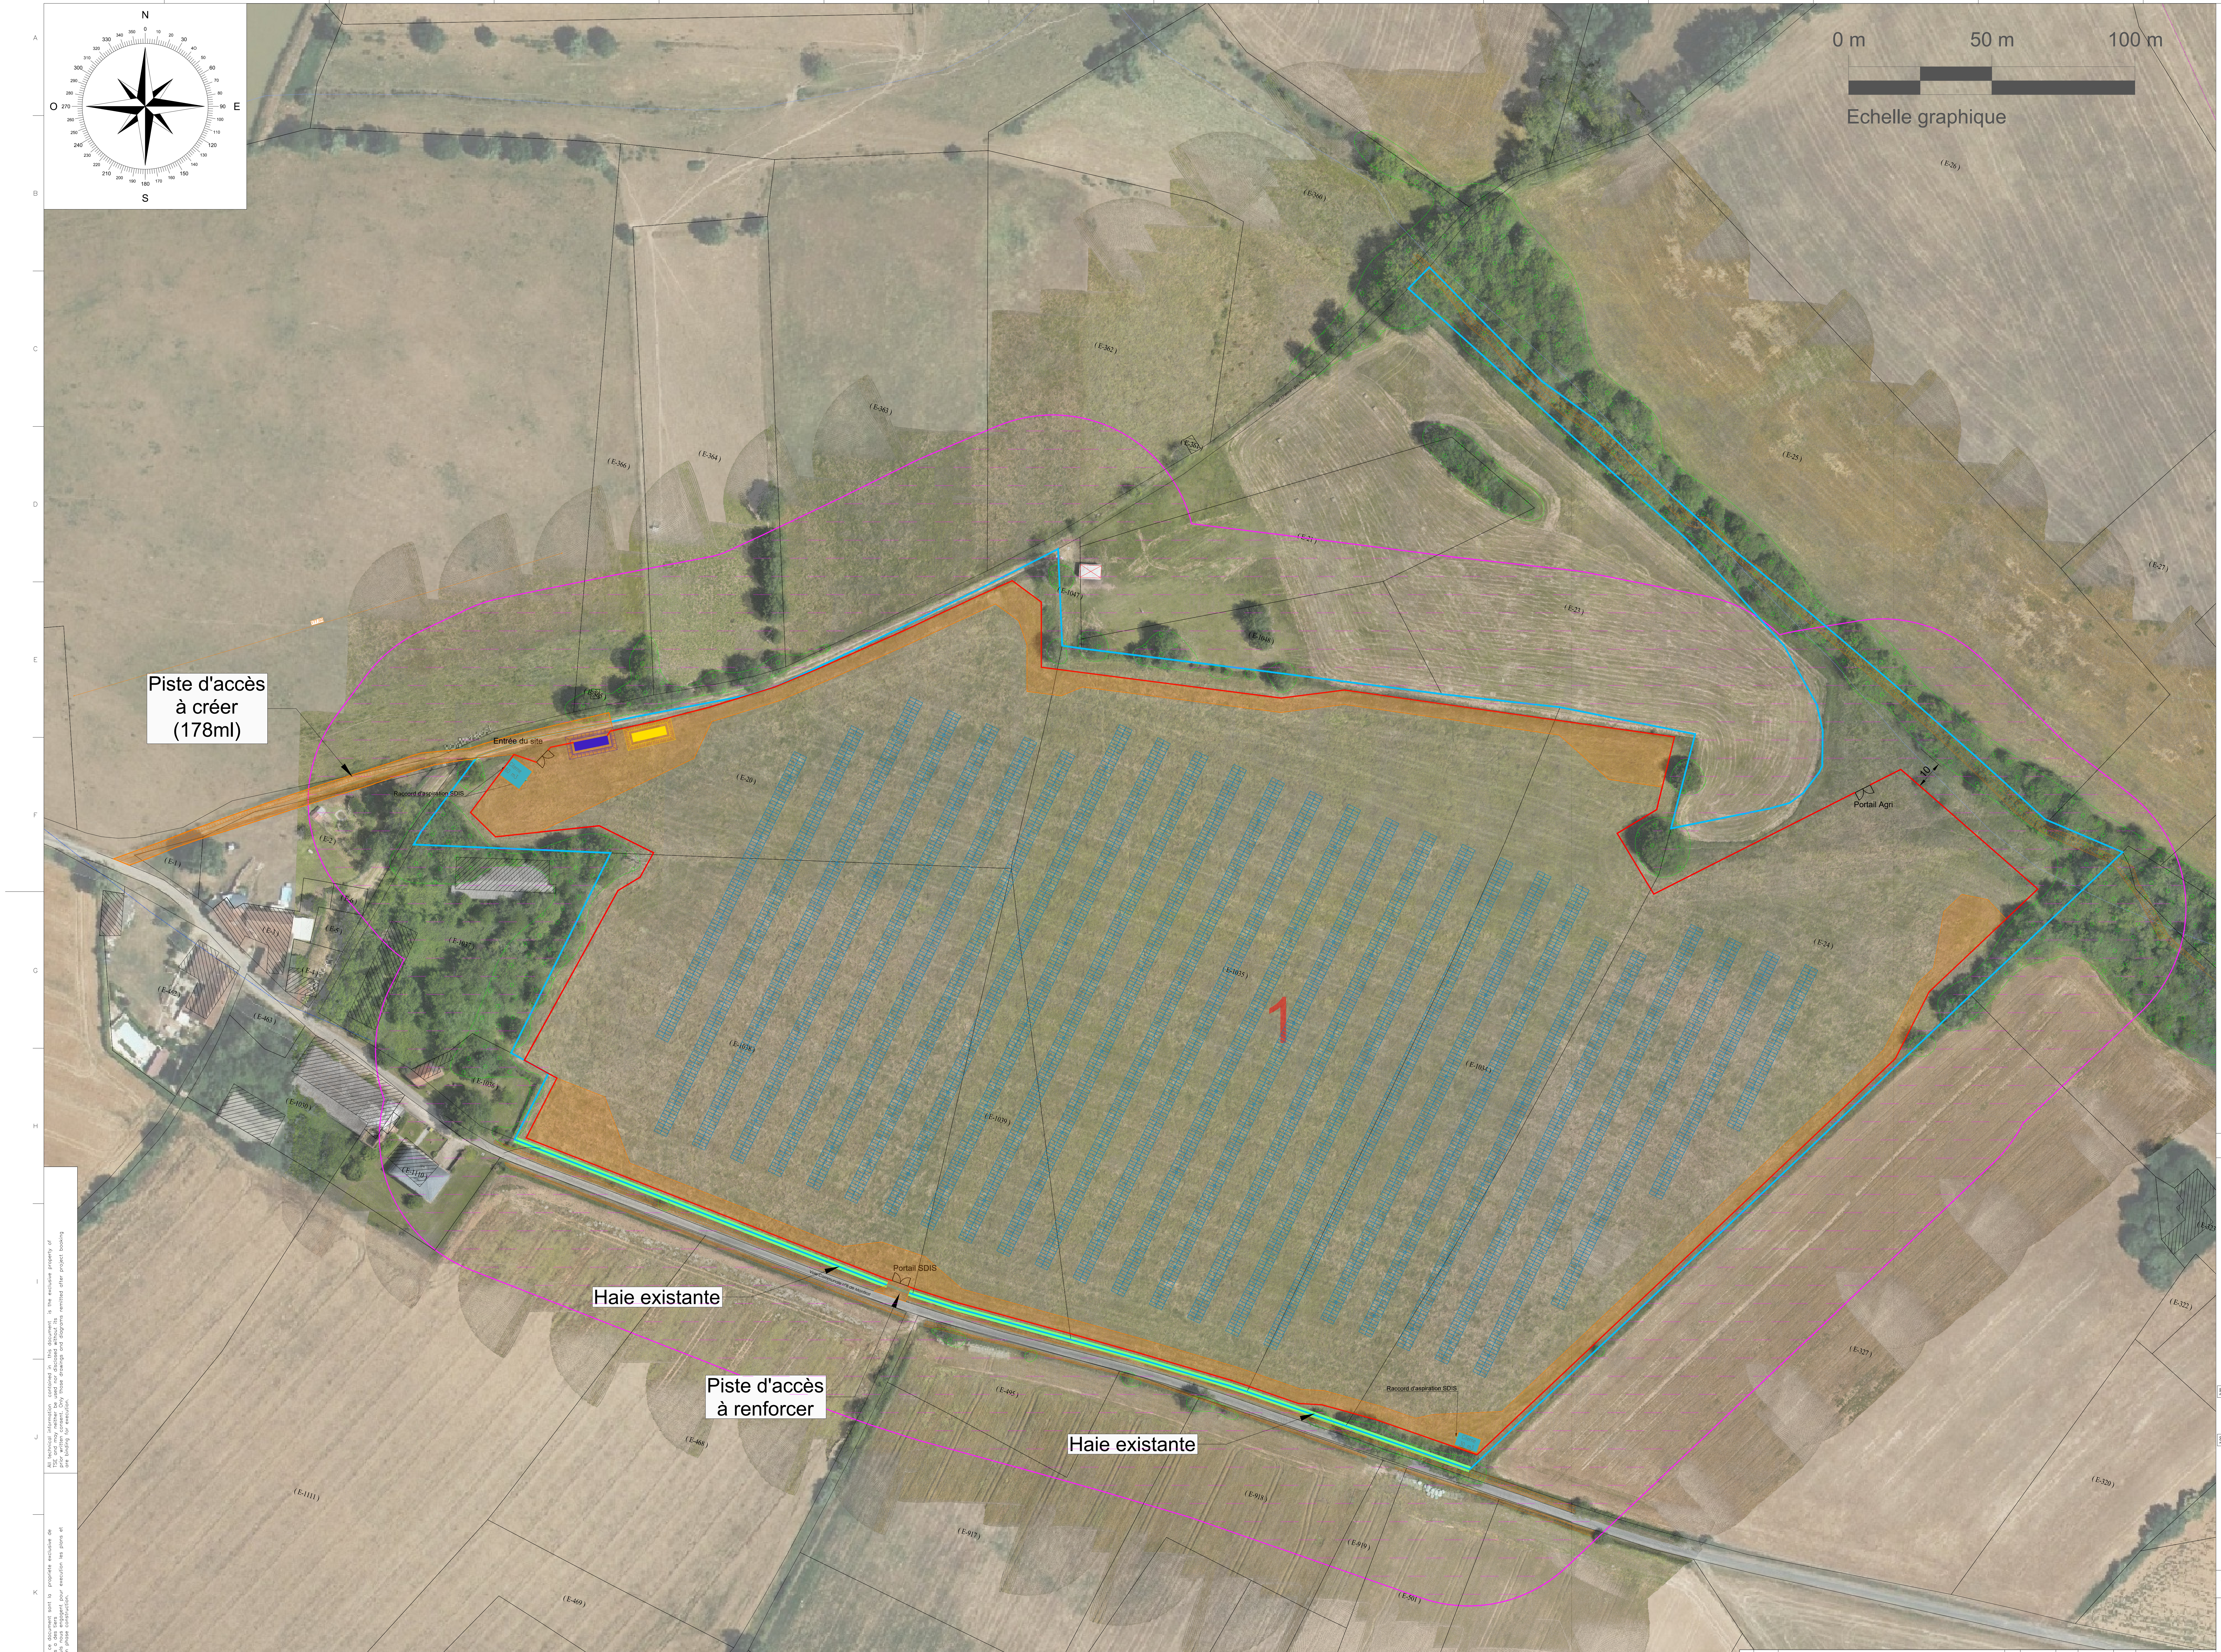

Informations techniques:

-Nombre de modules :
7 176
-Modèle module :
645 Wc biface
-Dimensions module (L x l) :
2,382m x 1,134m
-Structure :
Ombrière d'élevage (tracker, pieux)
-Table :
2V
-Espace inter-pieux :
14 m
-Inclinaison :
+60° / -60°
-Azimut :
-26°
-Hmin module :
0,5 m
-Hmax module :
5 m
-Surface projetée :
19 383 m²

-Surface clôturée :
9,72 ha
-Longueur clôturée :
1 493 ml

-Puissance hors zones humides :
4,26 MWc
-Puissance en zones humides :
0,37 MWc

-Puissance totale :
4,63 MWc

Légende:

🟦	Limite zone implantation
🟥	Clôture de la centrale
🟧	Piste
⛩	Portail
Citerne	Citerne SDIS
🟩	Végétation existante
12.00 3.00	Poste de transformation 3m x 12m = 36m²
12.00 3.00	Poste de livraison 3m x 12m = 36m²
▦	Panneaux photovoltaiques
▦	Panneaux photovoltaiques en ZH
▨	Zone debroussaillée 50m (OLD)

NB : Les limites parcellaires mentionnées sur ce plan n'ont pas fait l'objet de bornage contradictoire et n'ont aucune valeur juridique. Elles ne doivent pas être prises en compte pour une définition des limites de propriété ou de droits réels.

Ind rev	Date Date	Modification/Modification	Statut Status	Nom/name Dessine/drawn	Visa	Nom/name Verifie/checked	Visa	Nom/name Approuve/approved	Visa	Archiv. micro-filmed
1c	03/10/2025	Modification retournement piste		H. Benchabane		F.Brunoni		H. Benchabane		
1b	04/09/2025	Alignement des tables sur limite Sud		H. Benchabane		F.Brunoni		H. Benchabane		
1	22/08/2025	Evitement des zones humides + Ajout acces SDIS +Citerne 30m3 au Sud-Est		H. Benchabane		F.Brunoni		H. Benchabane		
Oc	30/06/2025	Ajout des zones humides		S.Saby		F.Brunoni		S.Saby		
Ob	09/04/2025	Augmentation de la puissance modules et azimut, diminution des pré-diag.		M.Turini		F.Bertheau		N.Amprimo		
O	03/04/2025	Création		M.Turini		F.Bertheau		N.Amprimo		

PLAN DE MASSE
–
Centrale photovoltaïque

MIRANDOL–BOURGNOUNAC

Echelle
Scale
graphique

Unite/department
B.E Opérations

tse

Code postal
ZIP code
81190

Nom de la Commune
City name
Mirandol–Bourgnounac

Ind/rev
1c

Folio/sheet
001/001

Original AutoCAD format A0

Les informations techniques contenues dans ce document sont la propriete exclusive de TSE et ne peuvent etre utilisees ou divulguees a des tiers quels qu'ils soient sans son accord ecrit. Seuls nous engagent pour execution les plans et schemas remis apres obtention du projet, en phase construction.

All technical information contained in this document is the exclusive property of TSE and may neither be used nor disclosed without its prior written consent. Only those drawings and diagrams remitted after project booking are binding for execution.